

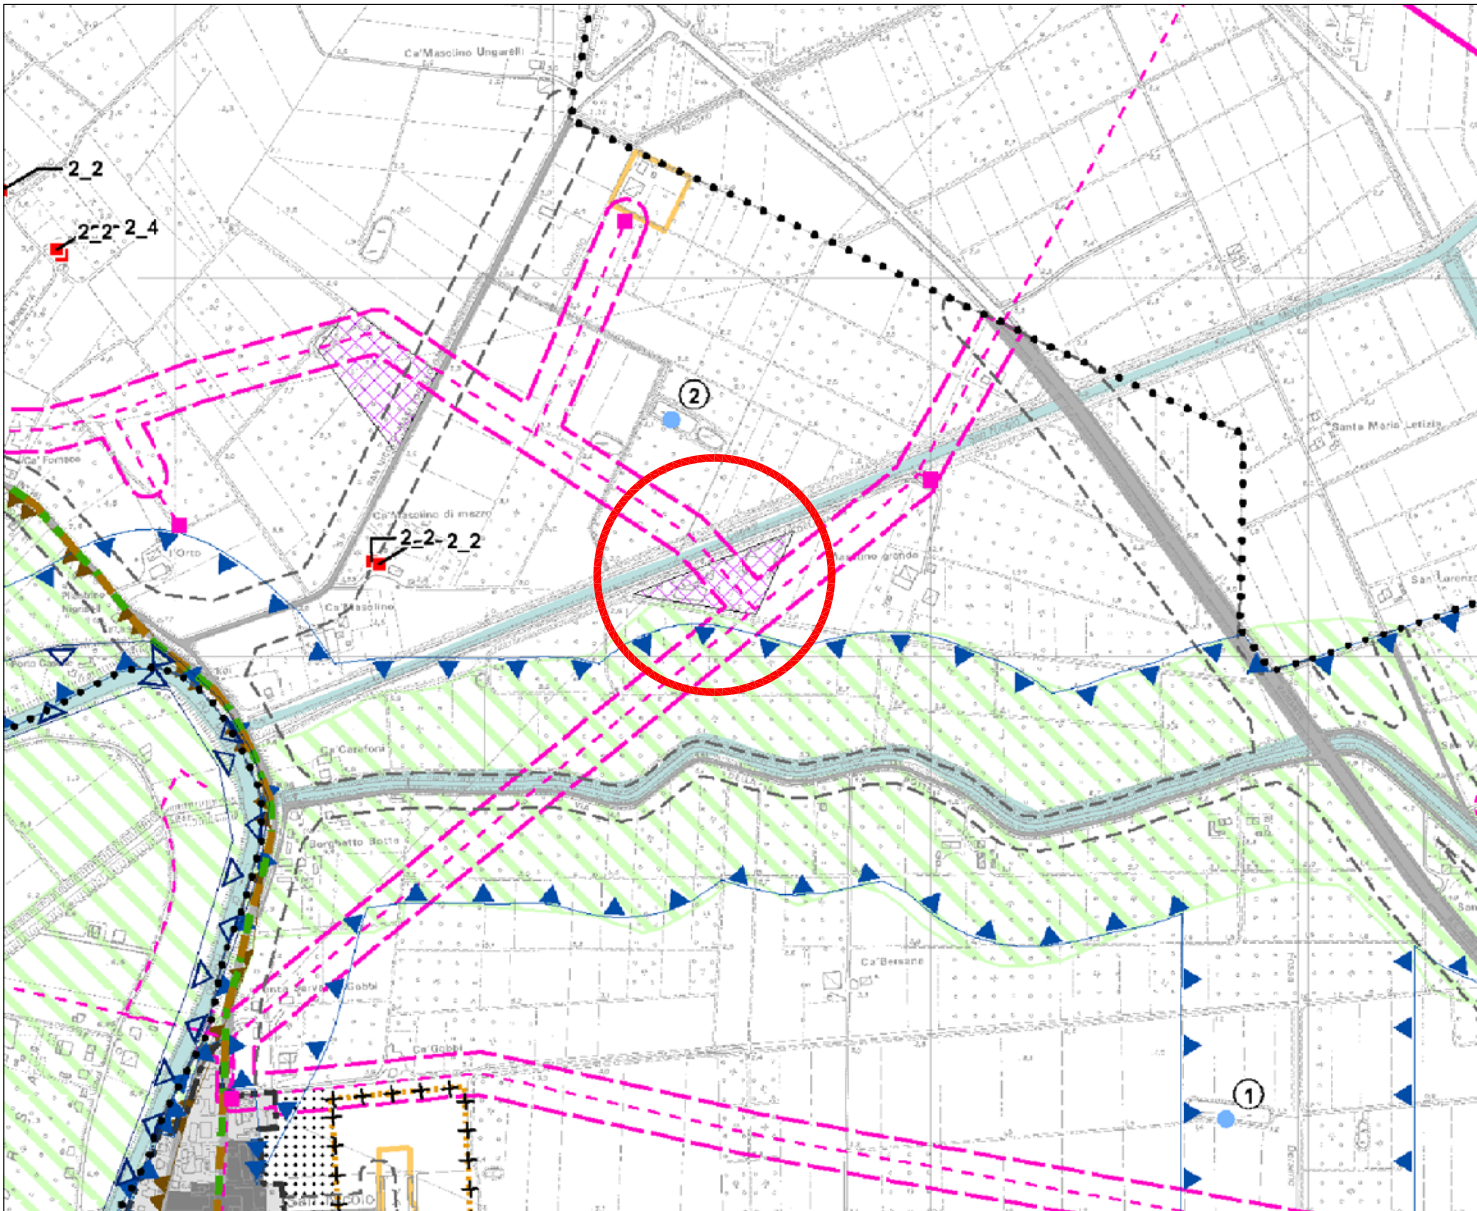
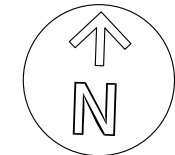



COMUNE DI ARGENTA PROVINCIA DI FERRARA		DATA DICEMBRE 2017
TAVOLA 07		
IL R. Allegato alla delibera di Giunta Unione Valli e Delizie n. 10 del 31.01.2019 "APPROVAZIONE PUA scheda intervento IPR-d1(1)" COPIA CONFORME ai sensi dell'art.23, comma 1 del D.Lgs. n.82/2005 dell'originale sottoscritto con firma digitale e memorizzato digitalmente su banca dati dell'Unione dei Comuni Valli e Delizie (FE). Il Segretario Generale <i>D.ssa Rita Crivellari</i>	IL RICHIEDENTE MIKULSKAIA TATIANA	ELABORATO FABBRICATO "B" CAMBIO D'USO CON OPERE DA ALLEVAMENTO INDUSTRIALE AD ARTIGIANALE PRODUTTIVO STATO ATTUALE PIANTE PROSPETTI SEZIONE
OGGETTO PIANO URBANISTICO ATTUATIVO IN ATTUAZIONE DELLA PIANIFICAZIONE OPERATIVA COMUNALE (POC) PER L'INTERVENTO NELL'AMBITO IPR-D1(1) UBICAZIONE: SAN NICOLÒ ¹ - VIA MEDELANA		

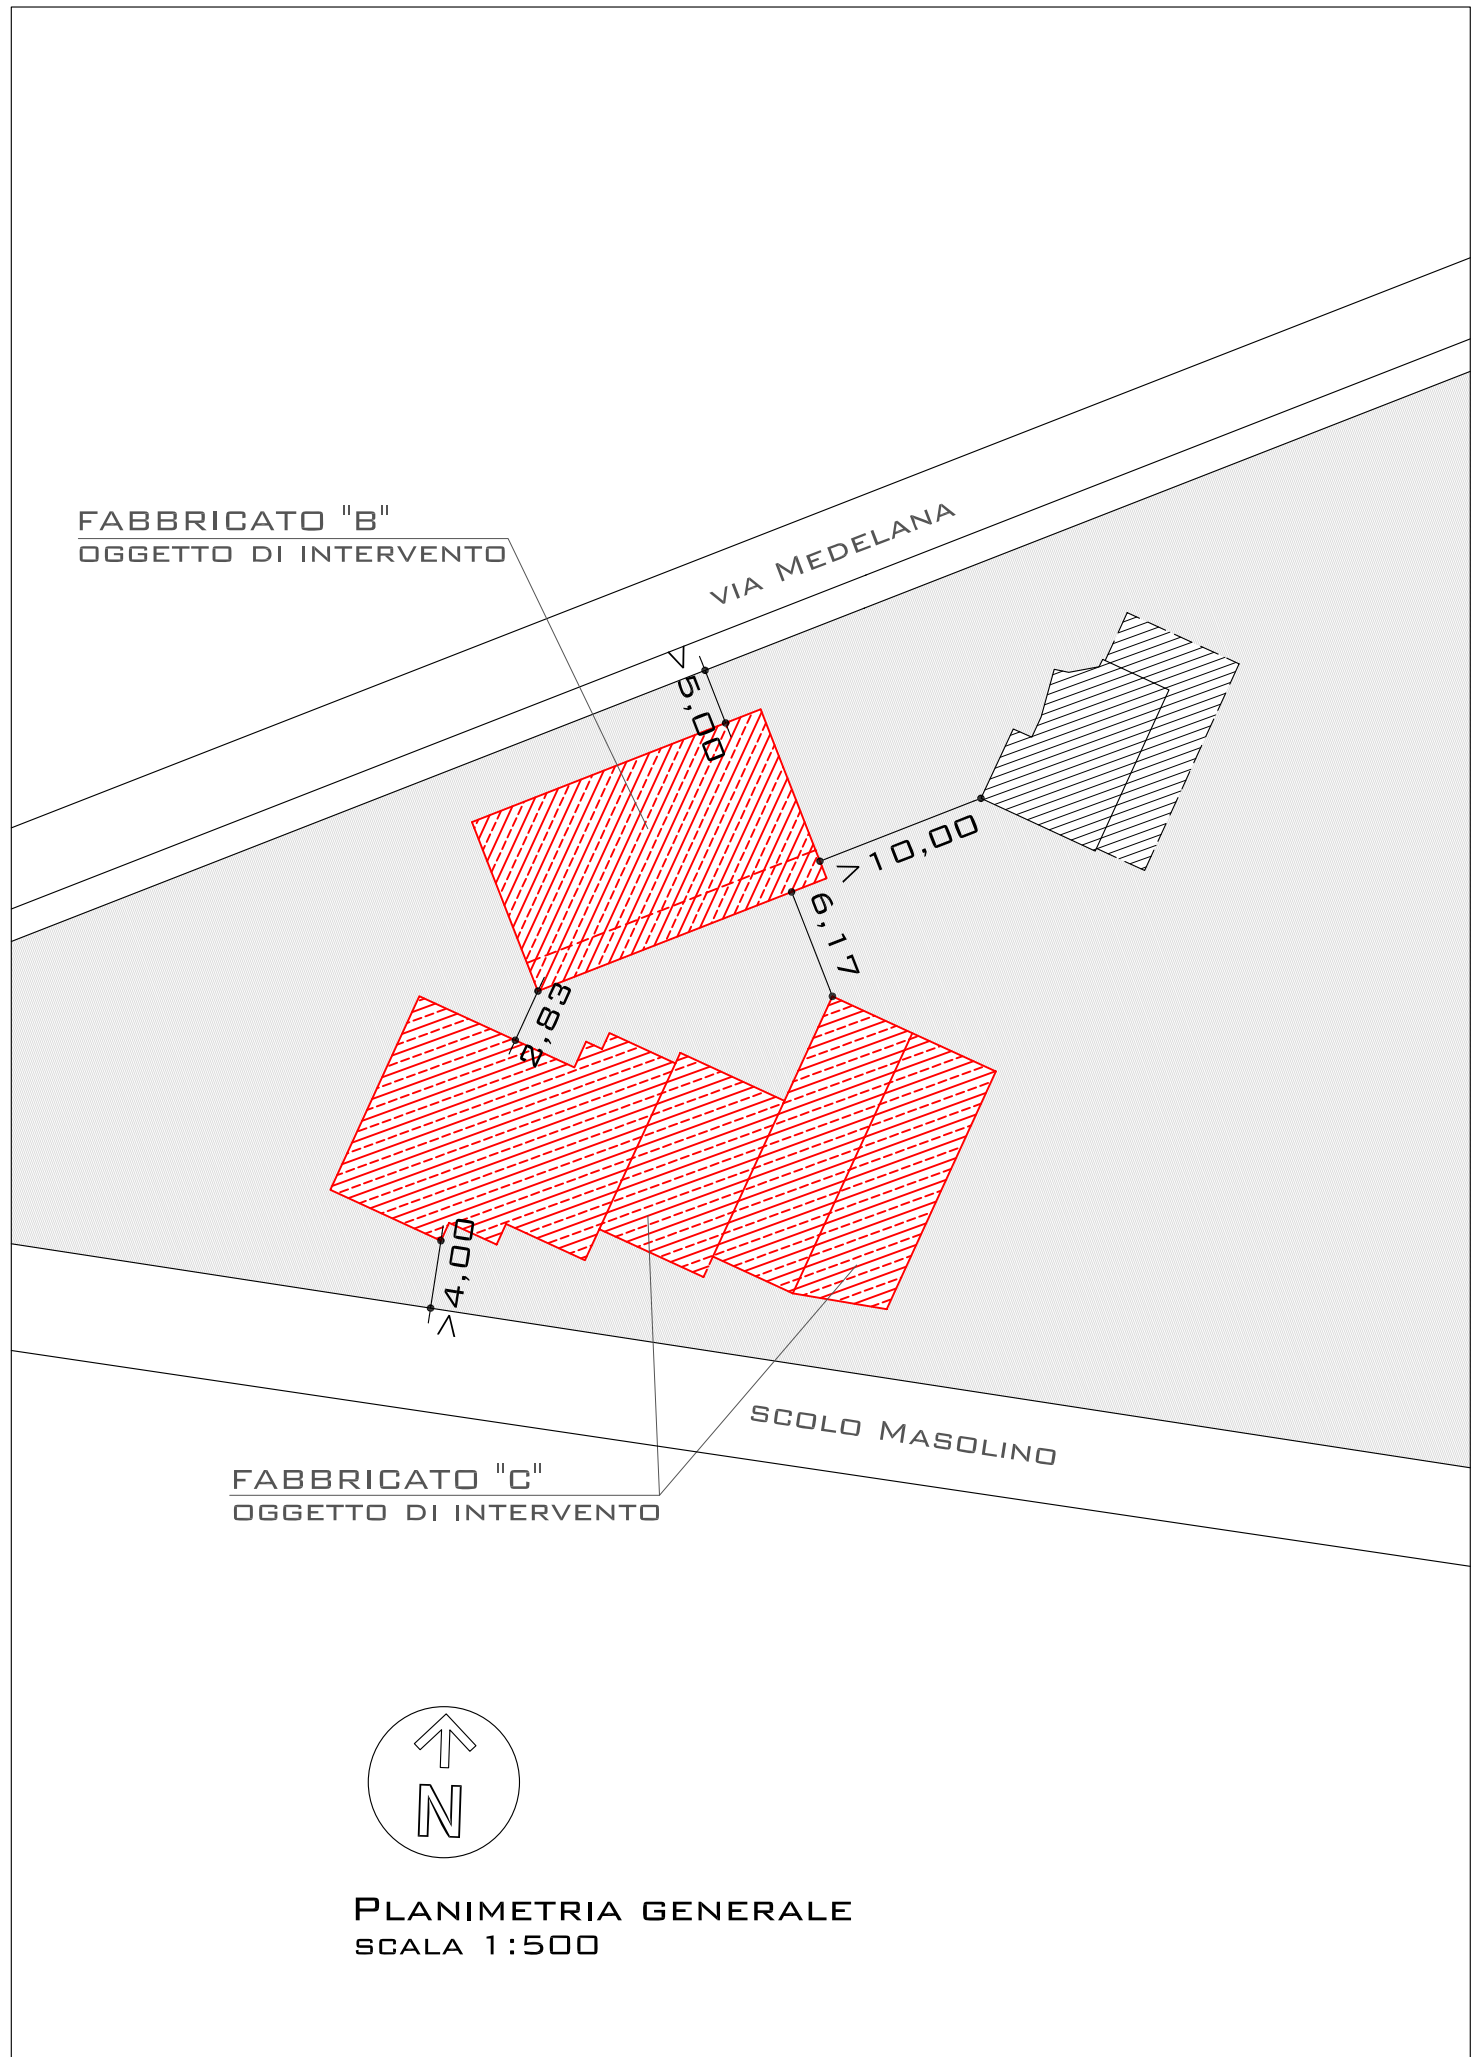


STRALCIO PLANIMETRICO DI R.U.E.
SCALA 1:2000

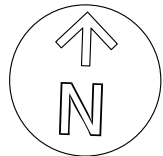


PLANIMETRIA GENERALE
SCALA 1:500

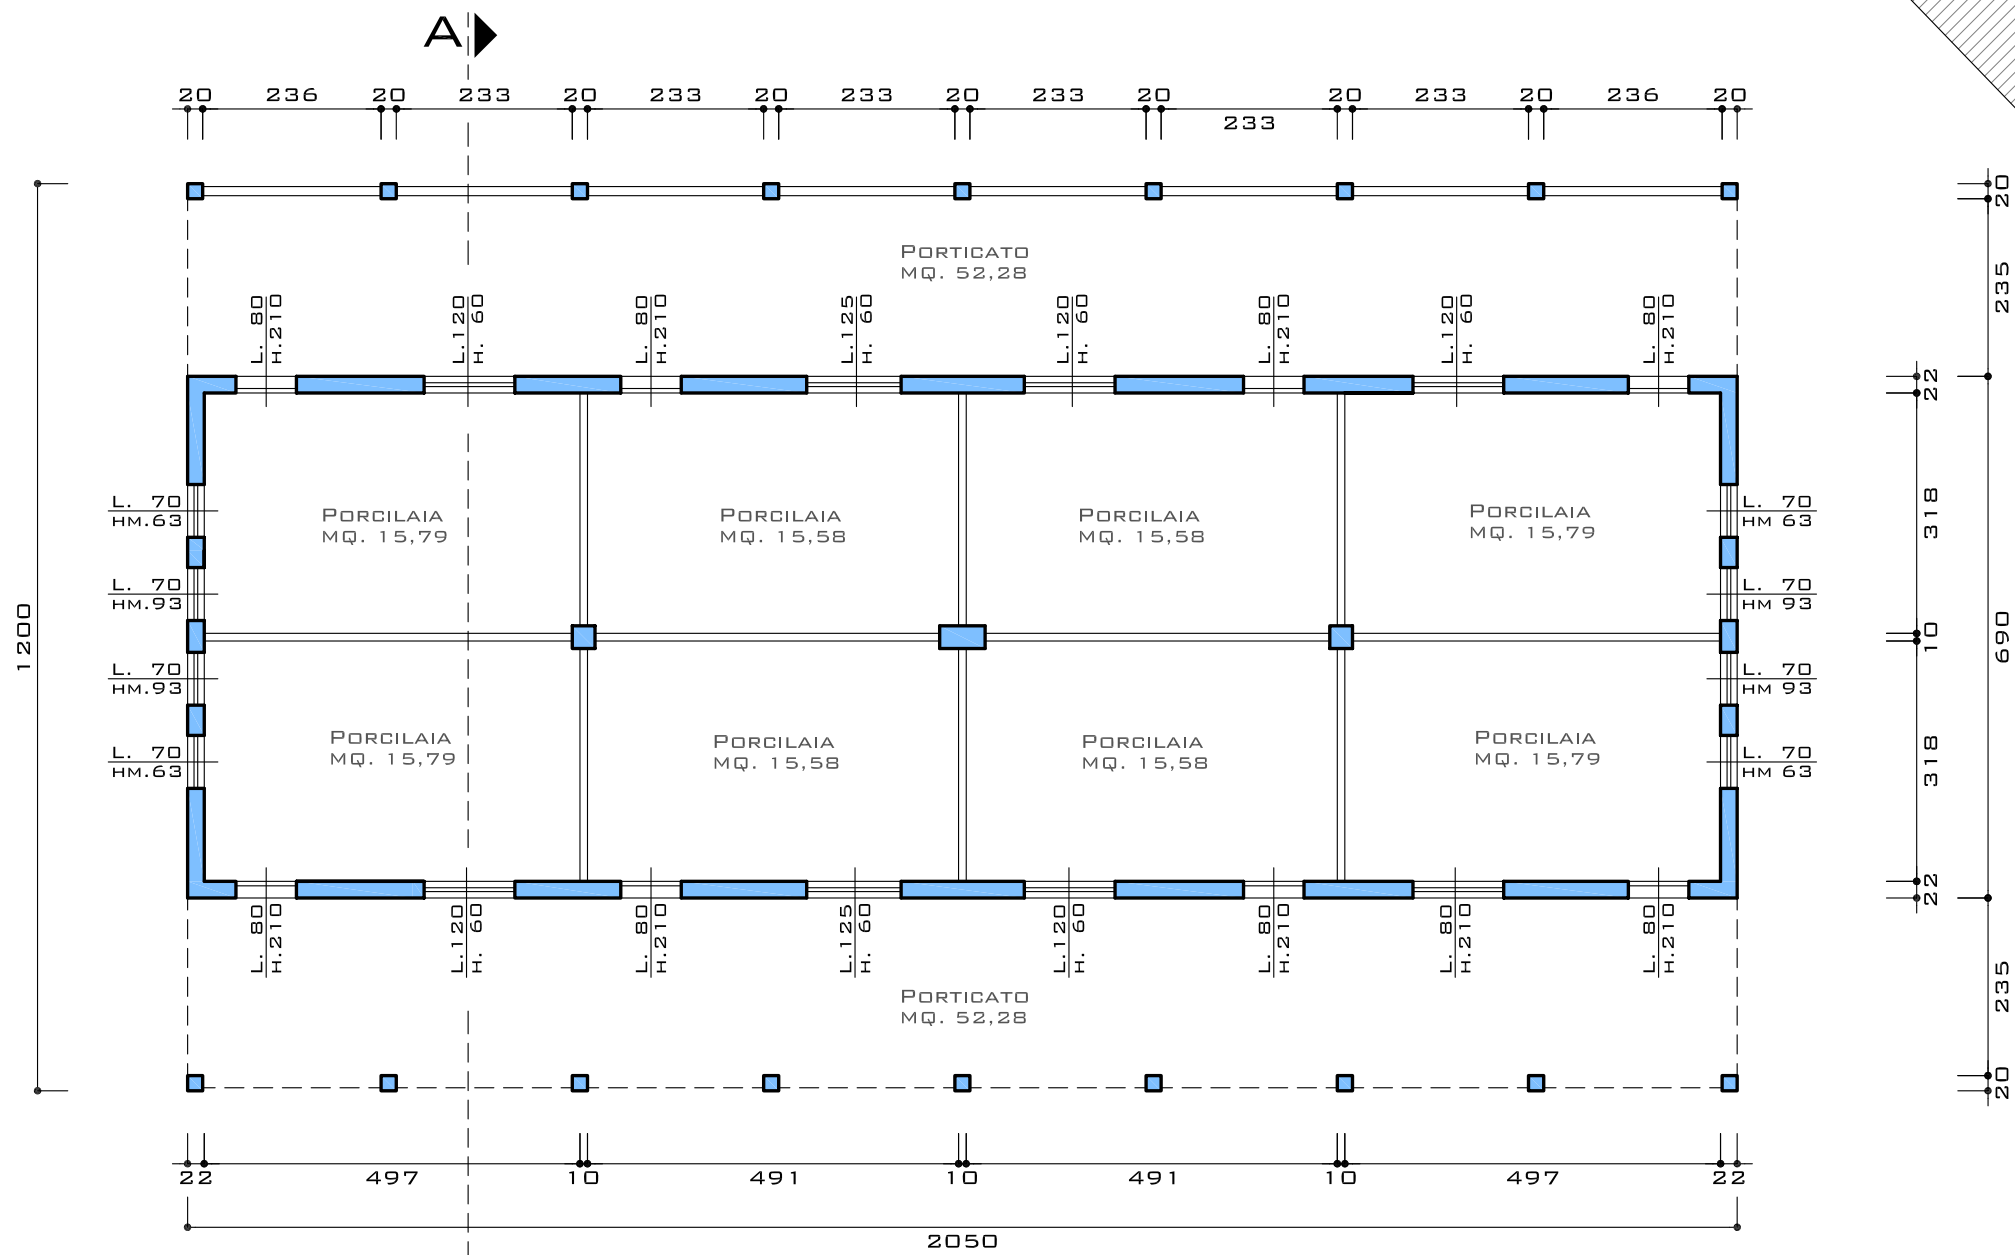


PIANTA PIANO TERRA
SCALA 1:100

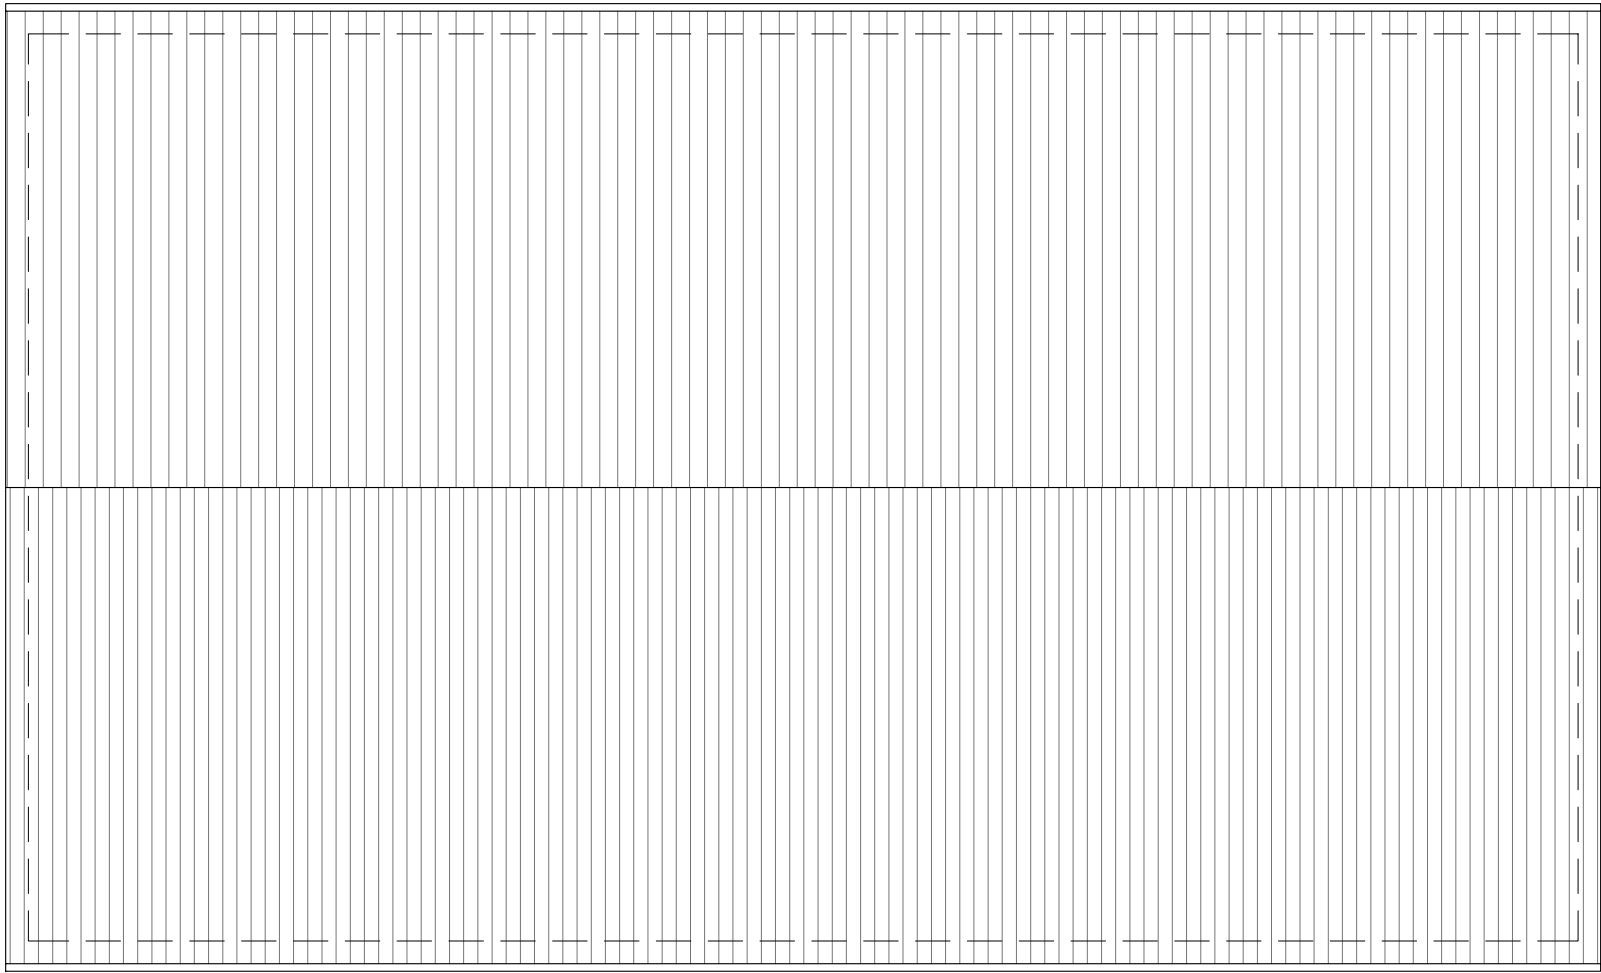


PIANTA DELLA COPERTURA
SCALA 1:100

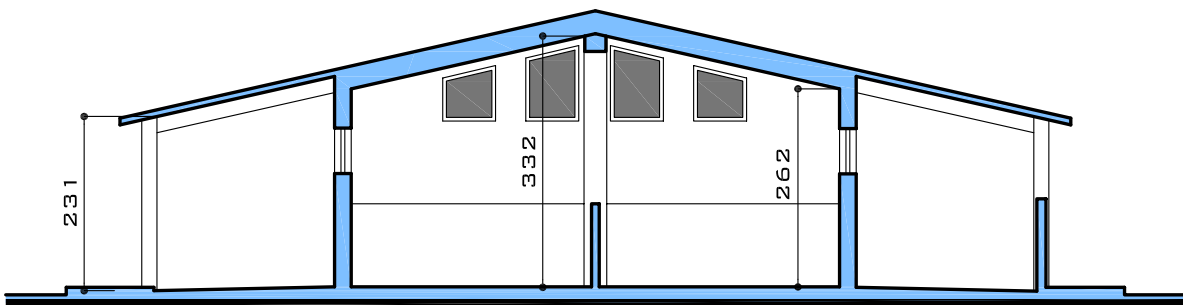


SEZIONE A-A
SCALA 1:100

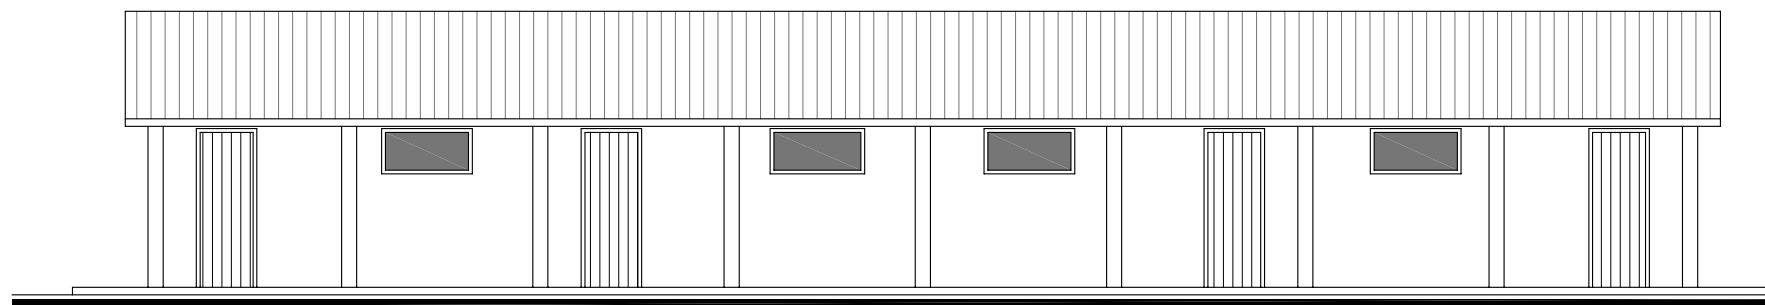

PROSPETTO SUD
SCALA 1:100

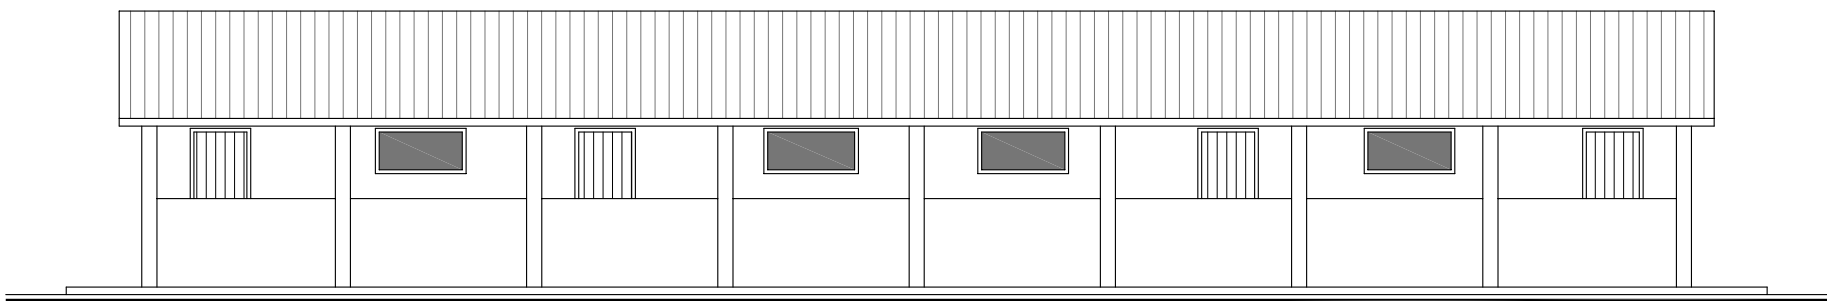

PROSPETTO NORD
SCALA 1:100

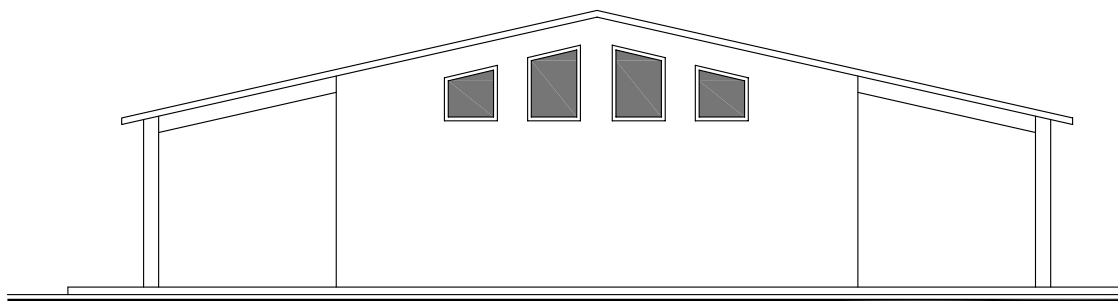

PROSPETTO EST ED OVEST
SCALA 1:100