


COMUNE DI ARGENTA PROVINCIA DI FERRARA		DATA DICEMBRE 2017
TAVOLA 08		
IL PROGETTISTA	IL RICHIEDENTE MIKULSKAIA TATIANA	
OGGETTO PIANO URBANISTICO ATTUATIVO IN ATTUAZIONE DELLA PIANIFICAZIONE OPERATIVA COMUNALE (POC) PER L'INTERVENTO NELL'AMBITO IPR-D1(1)		ELABORATO FABBRICATO "B" CAMBIO D'USO CON OPERE DA ALLEVAMENTO INDUSTRIALE AD ARTIGIANALE PRODUTTIVO
UBICAZIONE: SAN NICOLÒ - VIA MEDELANA		STATO DI PROGETTO PIANTE PROSPETTI SEZIONE L.13/89


Allegato alla delibera di Giunta Unione Valli e Delizie n. 10 del 31.01.2019 "APPROVAZIONE PUA scheda intervento IPR-d1(1)"

COPIA CONFORME ai sensi dell'art.23, comma 1 del D.Lgs. n.82/2005 dell'originale sottoscritto con firma digitale e memorizzato digitalmente su banca dati dell'Unione dei Comuni Valli e Delizie (FE).

Il Segretario Generale
D.ssa Rita Crivellari

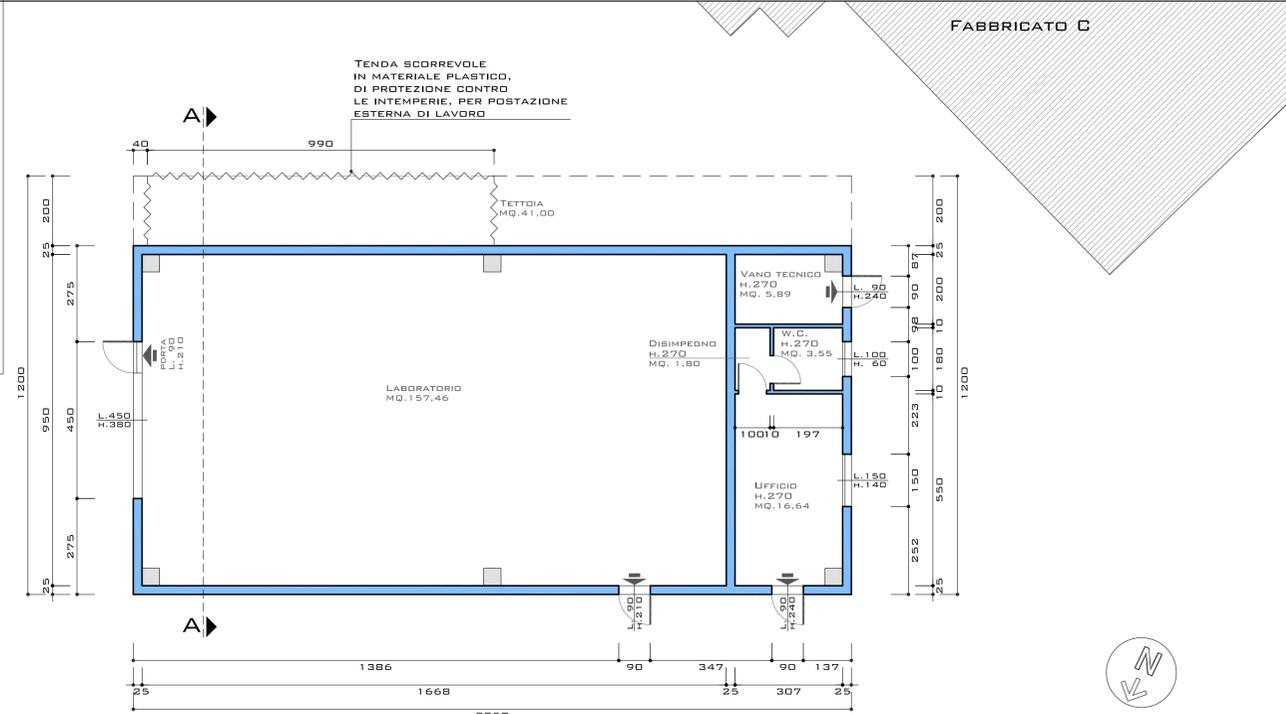


PIANTA PIANO TERRA
SCALA 1:100

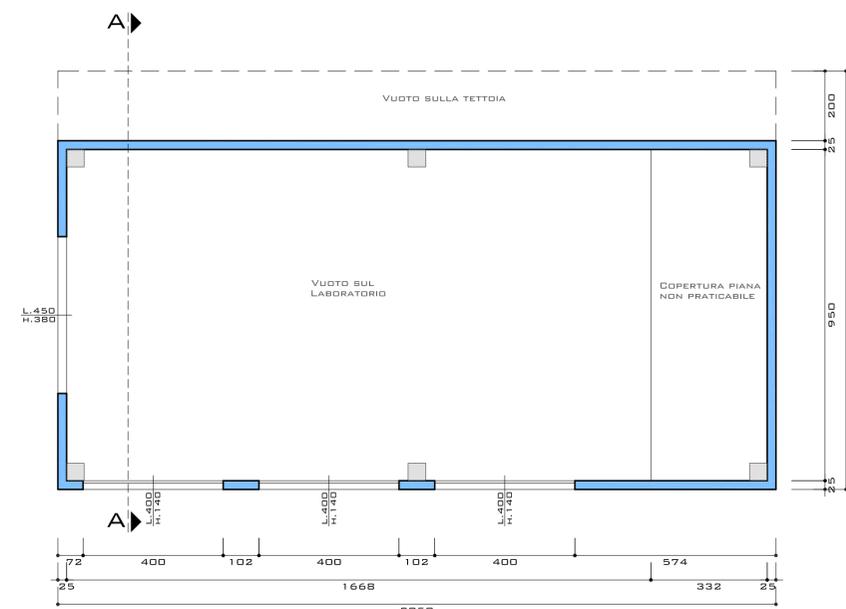

PIANTA COPERTURA
PIANA INTERNA
SCALA 1:100


PARTICOLARE DI DETTAGLIO DI CUI ALLA L.13/89

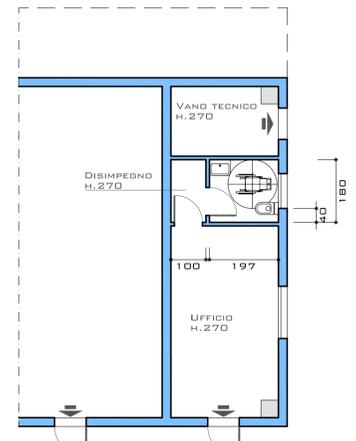


PIANTA PIANO TERRA
SCALA 1:100

LEGENDA DELLE SIMBOLOGIE GRAFICHE


- SPAZIO DI MANOVRA CON DIAMETRO DI CM. 140
- LAVABO SENZA COLONNA CON SIFONE ACCOSTATO A PARETE (O AD INCASSO)
- W.C. SOSPESO
- BIDET SOSPESO
- DOCCIA A PAVIMENTO

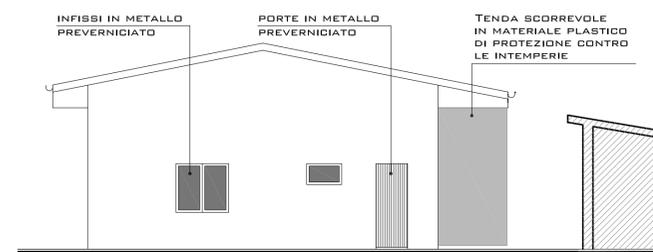


PROSPETTO OVEST
SCALA 1:100

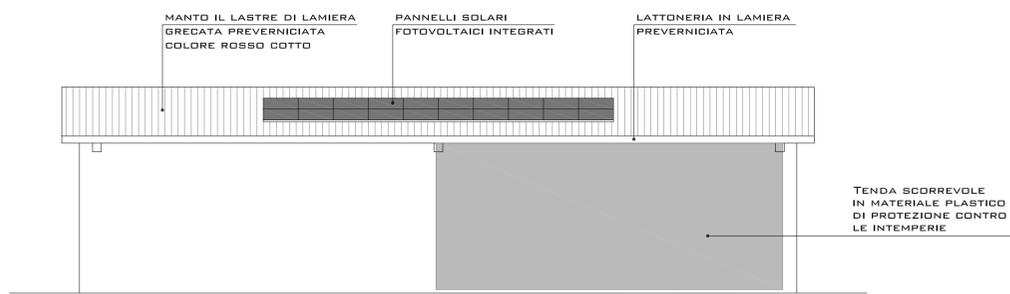


PROSPETTO SUD
SCALA 1:100

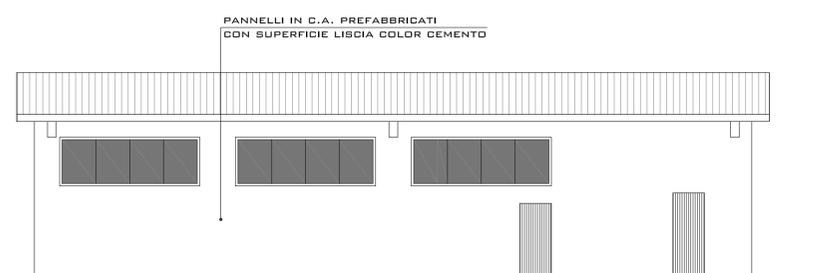


PROSPETTO NORD
SCALA 1:100

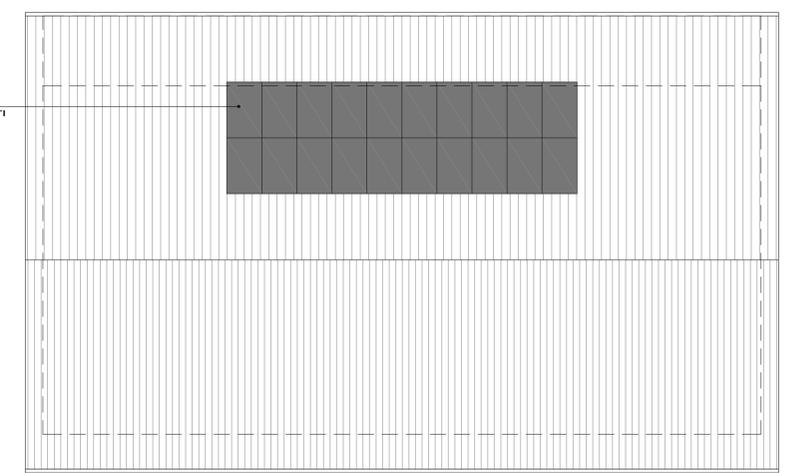

PIANTA DELLA COPERTURA
SCALA 1:100

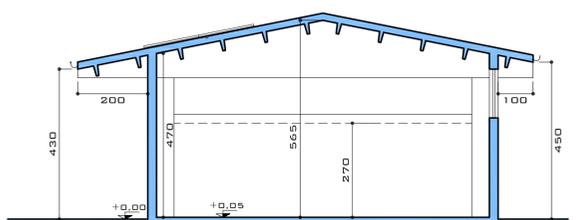

SEZIONE A-A
SCALA 1:100

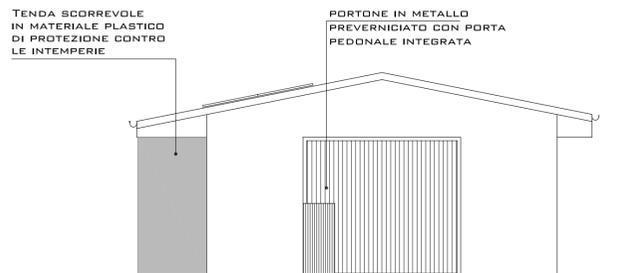

PROSPETTO EST
SCALA 1:100

Il presente elaborato non potrà essere copiato, riprodotto o ceduto a terzi senza la autorizzazione scritta