


COMUNE DI ARGENTA PROVINCIA DI FERRARA		DATA SETTEMBRE 2017
		TAVOLA
		09
IL PROGETTISTA	IL RICHIEDENTE MIKULSKAIA TATIANA	
OGGETTO PIANO URBANISTICO ATTUATIVO IN ATTUAZIONE DELLA PIANIFICAZIONE OPERATIVA COMUNALE (POC) PER L'INTERVENTO NELL'AMBITO IPR-D1(1)		ELABORATO FABBRICATO "B" CAMBIO D'USO CON OPERE DA ALLEVAMENTO INDUSTRIALE AD ARTIGIANALE PRODUTTIVO COMPARATIVA PIANTE PROSPETTI SEZIONE
UBICAZIONE: SAN NICOLO'- VIA MEDELANA		


Allegato alla delibera di Giunta Unione Valli e
Delizie n. 10 del 31.01.2019 "APPROVAZIONE
PUA scheda intervento IPR-d1(1)"

COPIA CONFORME ai sensi dell'art.23, comma 1 del
D.Lgs. n.82/2005 dell'originale sottoscritto con firma
digitale e memorizzato digitalmente su banca dati
dell'Unione dei Comuni Valli e Delizie (FE).


Il Segretario Generale
D.ssa Rita Crivellari

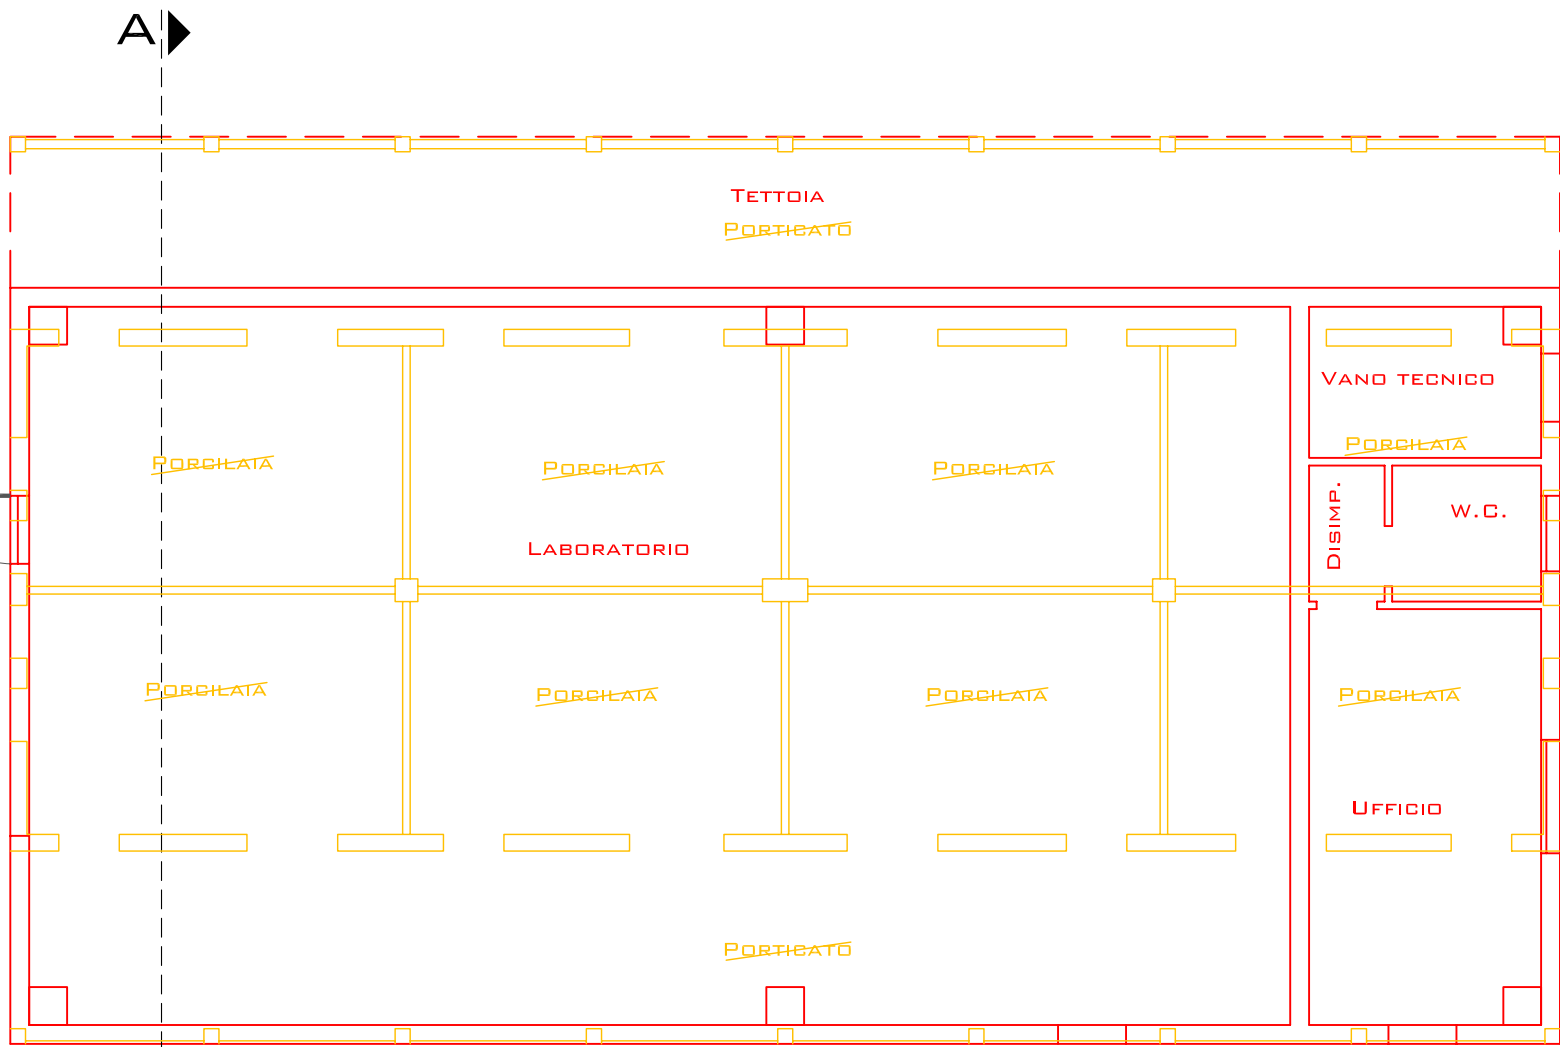


PIANTA PIANO TERRA
SCALA 1:100

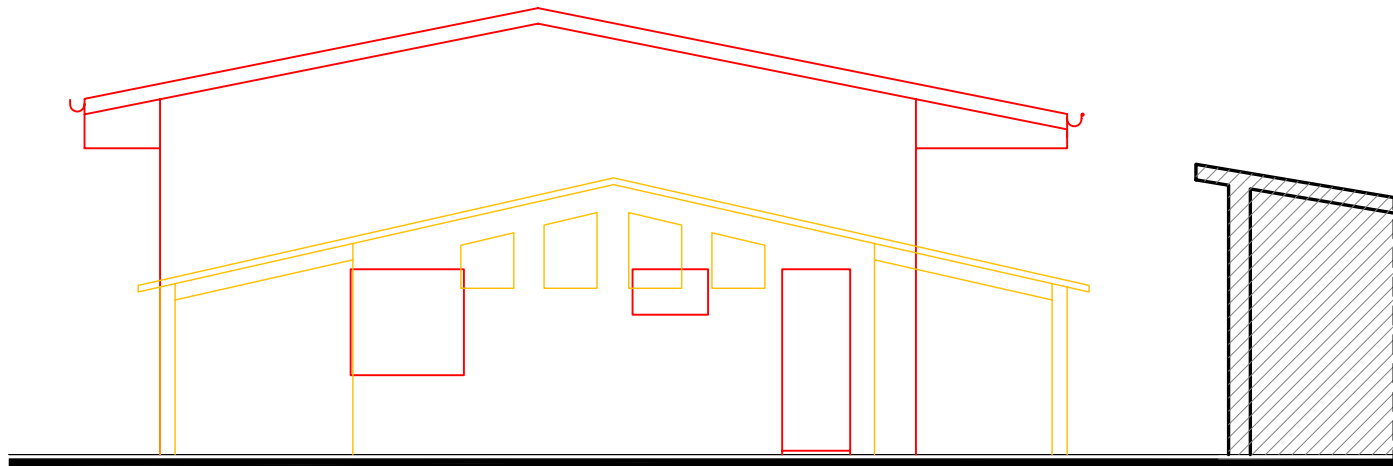

PROSPETTO OVEST
SCALA 1:100

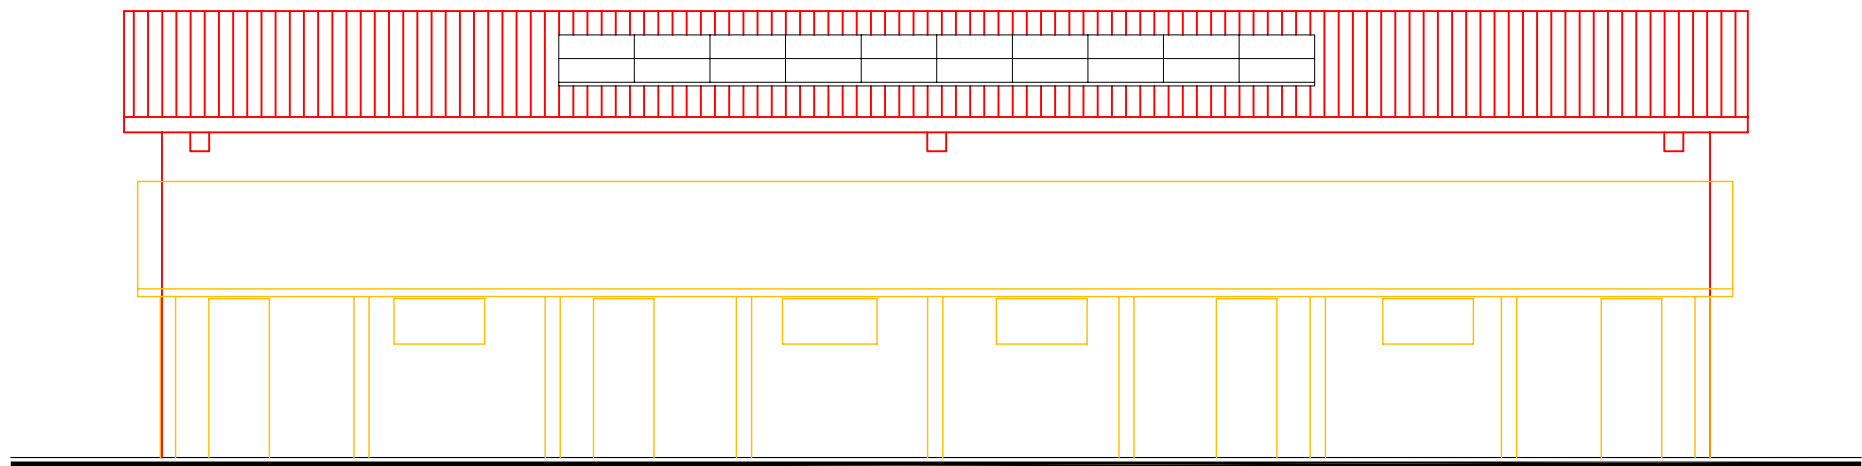


PROSPETTO SUD
SCALA 1:100

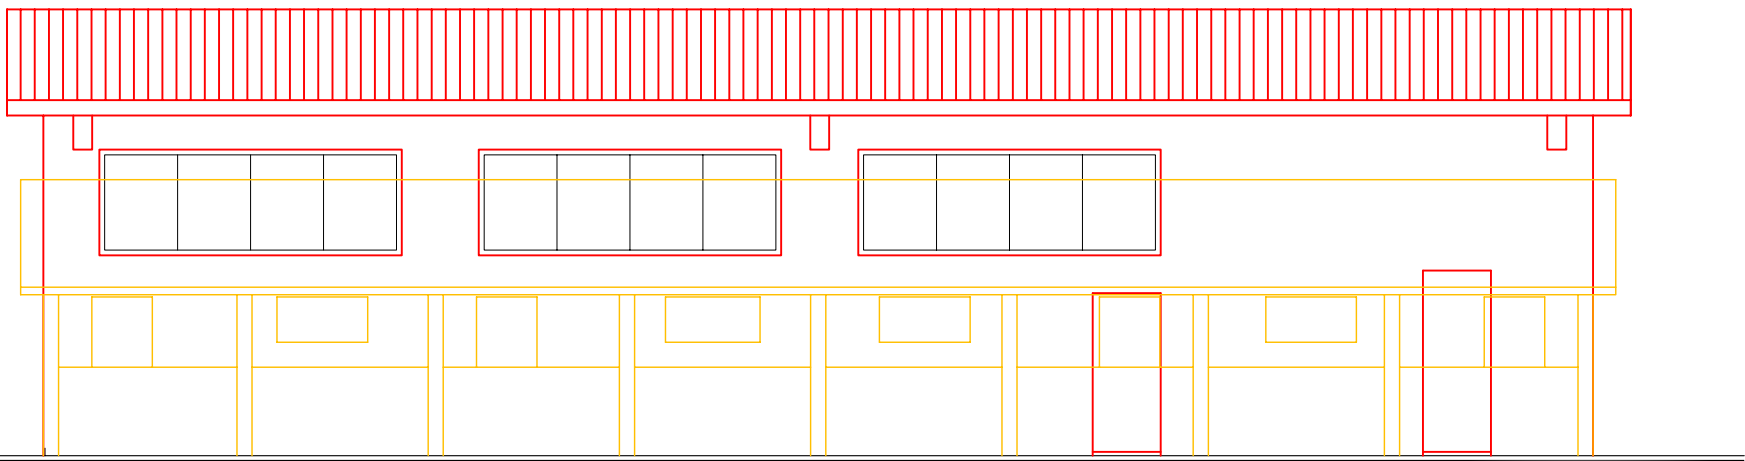


PROSPETTO NORD
SCALA 1:100


FABBRICATO C

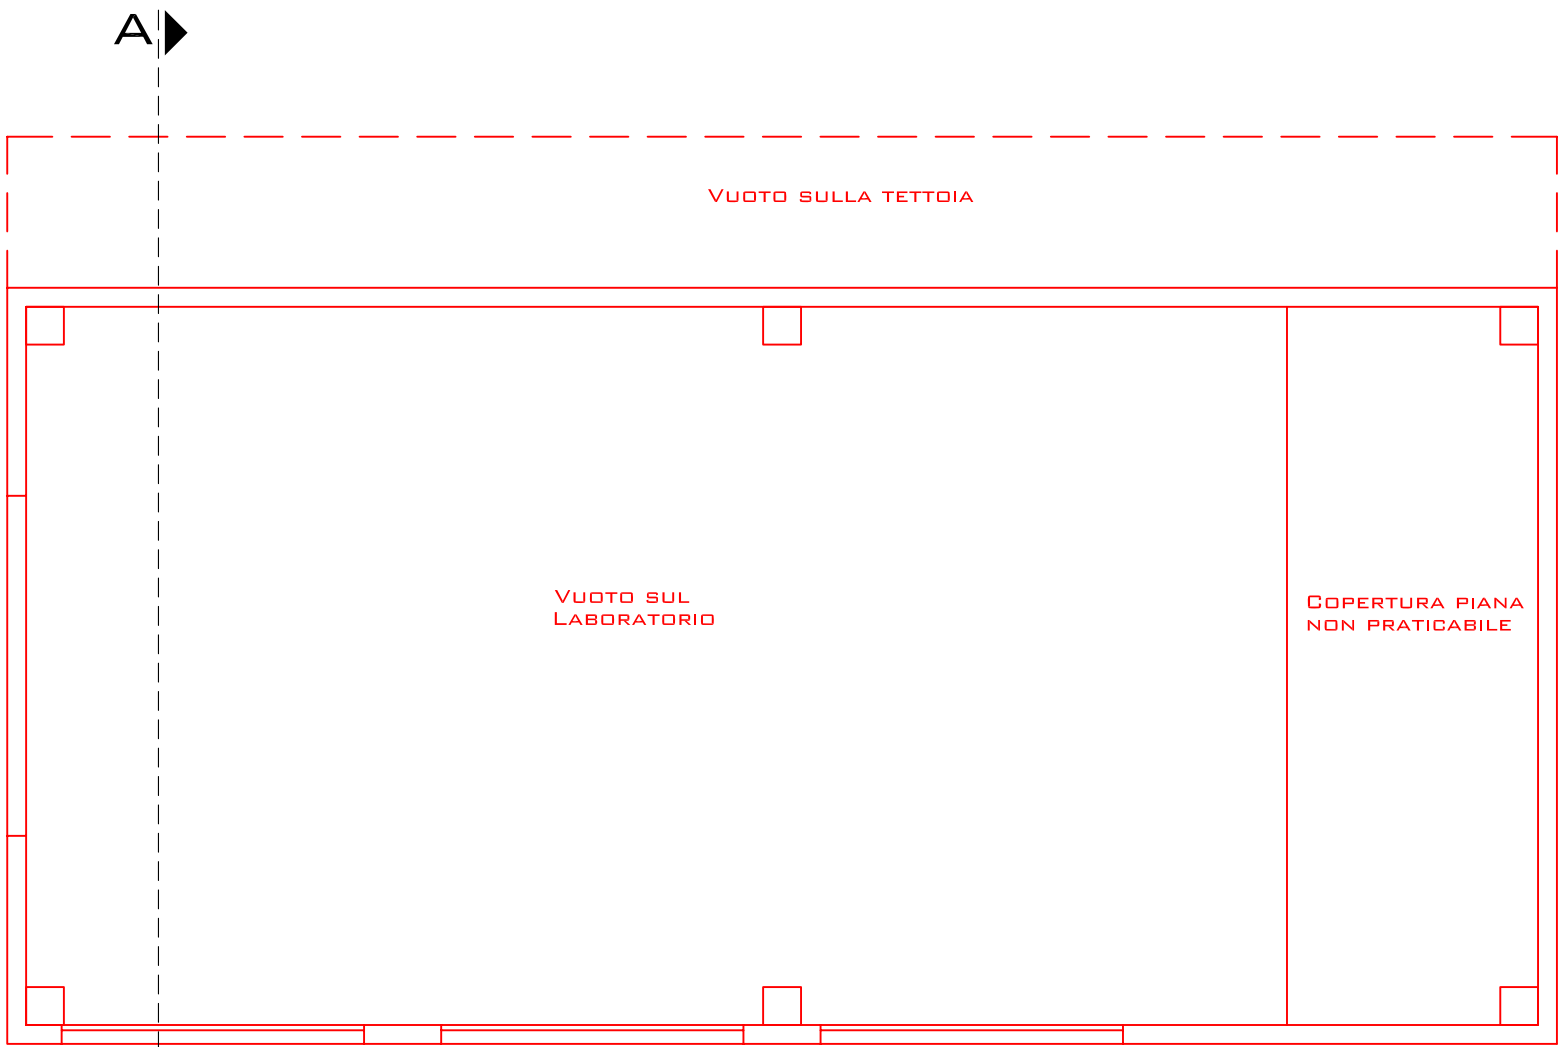


PIANTA COPERTURA
PIANA INTERNA
SCALA 1:100

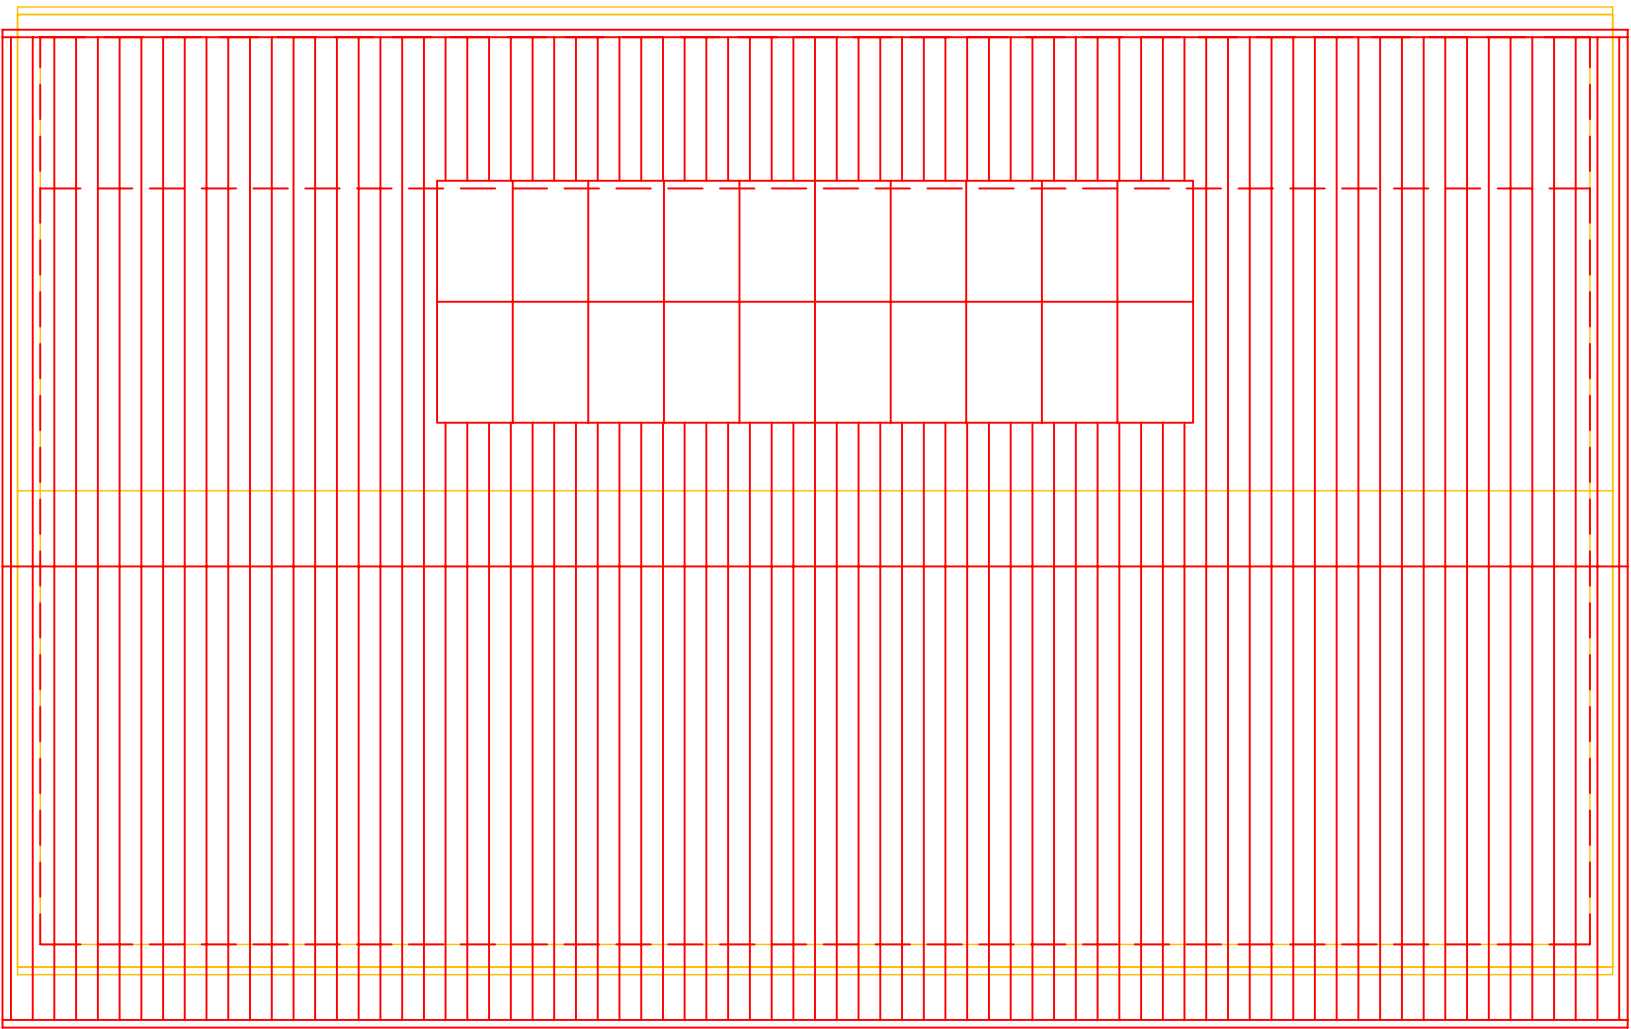

PIANTA DELLA COPERTURA
SCALA 1:100

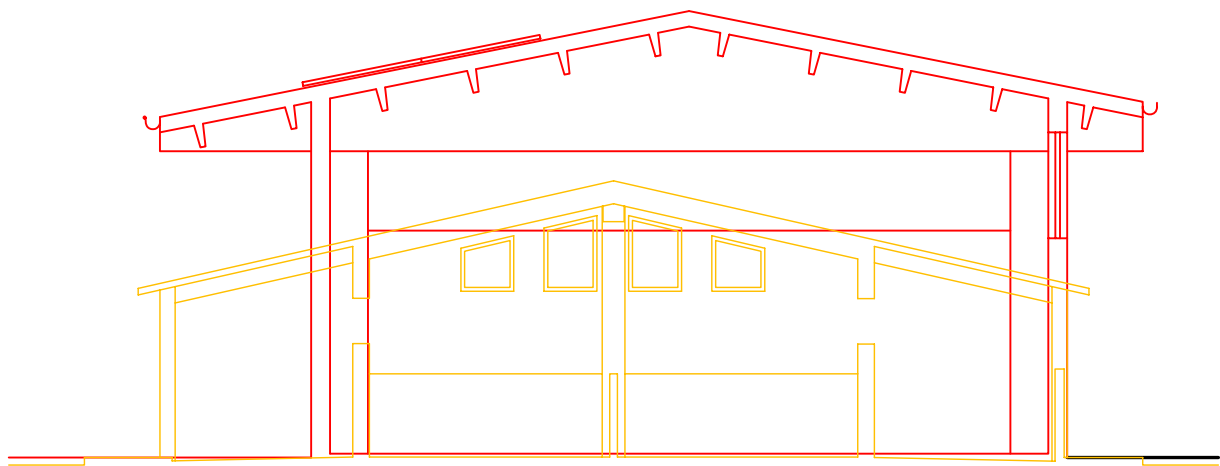

SEZIONE A-A
SCALA 1:100

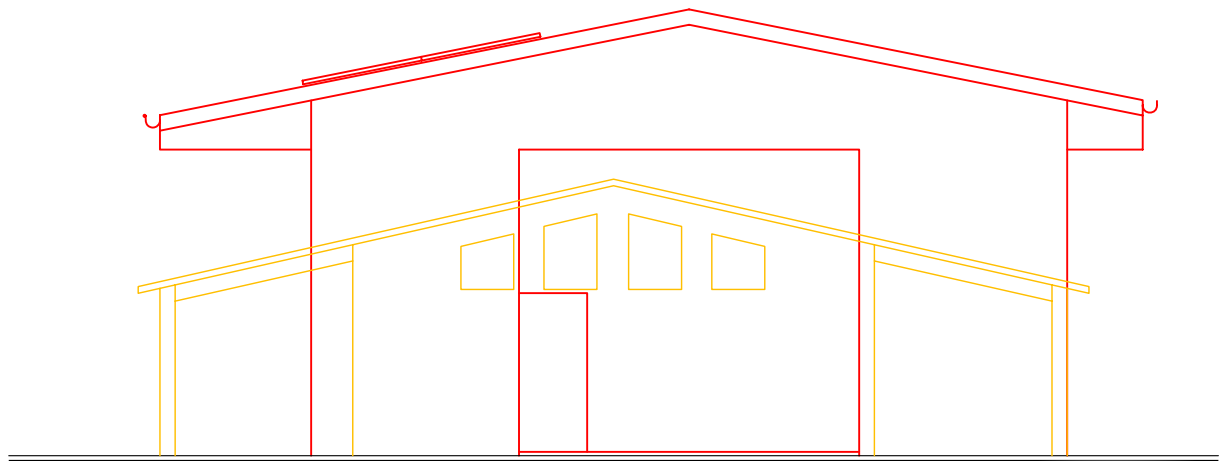

PROSPETTO EST
SCALA 1:100