

FACILITY REPORT

Museo Civico – Ex Chiesa di S. Domenico

Descrizione

Il Museo Civico, costituito dalla Pinacoteca Comunale (opere di proprietà del Comune di Argenta) e dalla collezione archeologica (reperti in deposito dalla Soprintendenza Sabap-Mo) dei reperti provenienti dai siti esplorati ad Argenta capoluogo e periferia, è ospitato all'interno della ex chiesa di S. Domenico, un grande edificio ad aula unica con 10 cappelle e l'abside.

L'immobile è un bell'esempio di architettura quattrocentesca con mattoni a vista ispirata a modelli rossettiani e conserva ancora oggi il bel campanile con guglia in mattonelle di terracotta policroma. L'ingresso principale, in facciata, dà sul giardino del complesso monumentale costituito dalla chiesa stessa e dall'ex oratorio di S. Giovanni Battista.

Sul fianco, parallelo alla strada, si hanno l'ingresso secondario e un locale che ospita i quadri tecnologici.

Sul fianco opposto un piccolo ambiente ospita i servizi igienici, uno spazio di passaggio e deposito temporaneo e l'accesso al campanile, oggi inagibile.

Le nicchie sopraelevate che costituivano le cappelle laterali ospitano i dipinti e le sculture della Pinacoteca, mentre il volume dell'aula è occupata da una pedana lignea, sotto cui corrono i cavi elettrici, che sostiene le vetrine della sezione archeologica, con una compartizione dello spazio tramite pannelli.

L'area corrispondente al transetto è parzialmente occupata da una grande cassa d'organo lignea proveniente dall'oratorio di San Giovanni.

Nell'abside una struttura lignea semicircolare sopraelevata, intonacata, ospita sul piano frammenti di un affresco bicromo bizantino e sull'emiciclo della parete lacerti di affreschi coevi, provenienti dall'antica Pieve di S. Giorgio.

Dietro la struttura sono depositati gli scranni residui del coro dell'oratorio di San Giovanni.

INFORMAZIONI MUSEOTECNICHE GENERALI

RELATIVE ALLE DOTAZIONI IMPIANTISTICHE (SICUREZZA E CONTROLLO)

Temperatura

16 gradi minima invernale - 27 gradi massima, in estate.

Termostato sotto controllo periodico.

Non è presente un impianto di raffrescamento o condizionamento.

Umidità relativa

Non è presente un sistema di controllo e regolazione dell'umidità relativa.

Illuminazione

Le finestre sono alte e oscurate per evitare l'ingresso della luce naturale, fatto salvo il rosone sulla facciata a ovest.

L'illuminazione dell'ambiente è realizzata con fari alogeni alti.

Le opere della pinacoteca e le vetrine della sezione archeologica sono illuminate da faretti alogeni direzionabili.

Sicurezza attiva e passiva

- Impianto antintrusione perimetrale con sensori a vibrazione su tutti gli infissi, controllato tramite tastierino numerico all'ingresso laterale.

- Guardiania umana con personale dell'Ecomuseo durante gli orari di apertura del Museo MIBACT.

- Vetrine predisposte con vetri anti-infrangibile.

L'impianto antintrusione è collegato 24h/24h con il presidio dei Carabinieri e con il curatore del Comune di Argenta tramite combinatore telefonico.

N. 2 uscite di emergenza a 1 anta con maniglioni antipánico e lampade di emergenza.

Prevenzione antincendio

Impianto rivelazione fumi a barriera.

N. 9 estintori a polvere e n. 1 colonna idrante soprassuolo e relativa cartellonistica;

CPI Vigili del Fuoco. La caserma dei Vigili del Fuoco dista circa 15 km dal Museo.

Allegati:


A) Planimetria dell'edificio

B) Foto dell'esterno dell'edificio




PIANTA PIANO TERRA

Scala 1:100

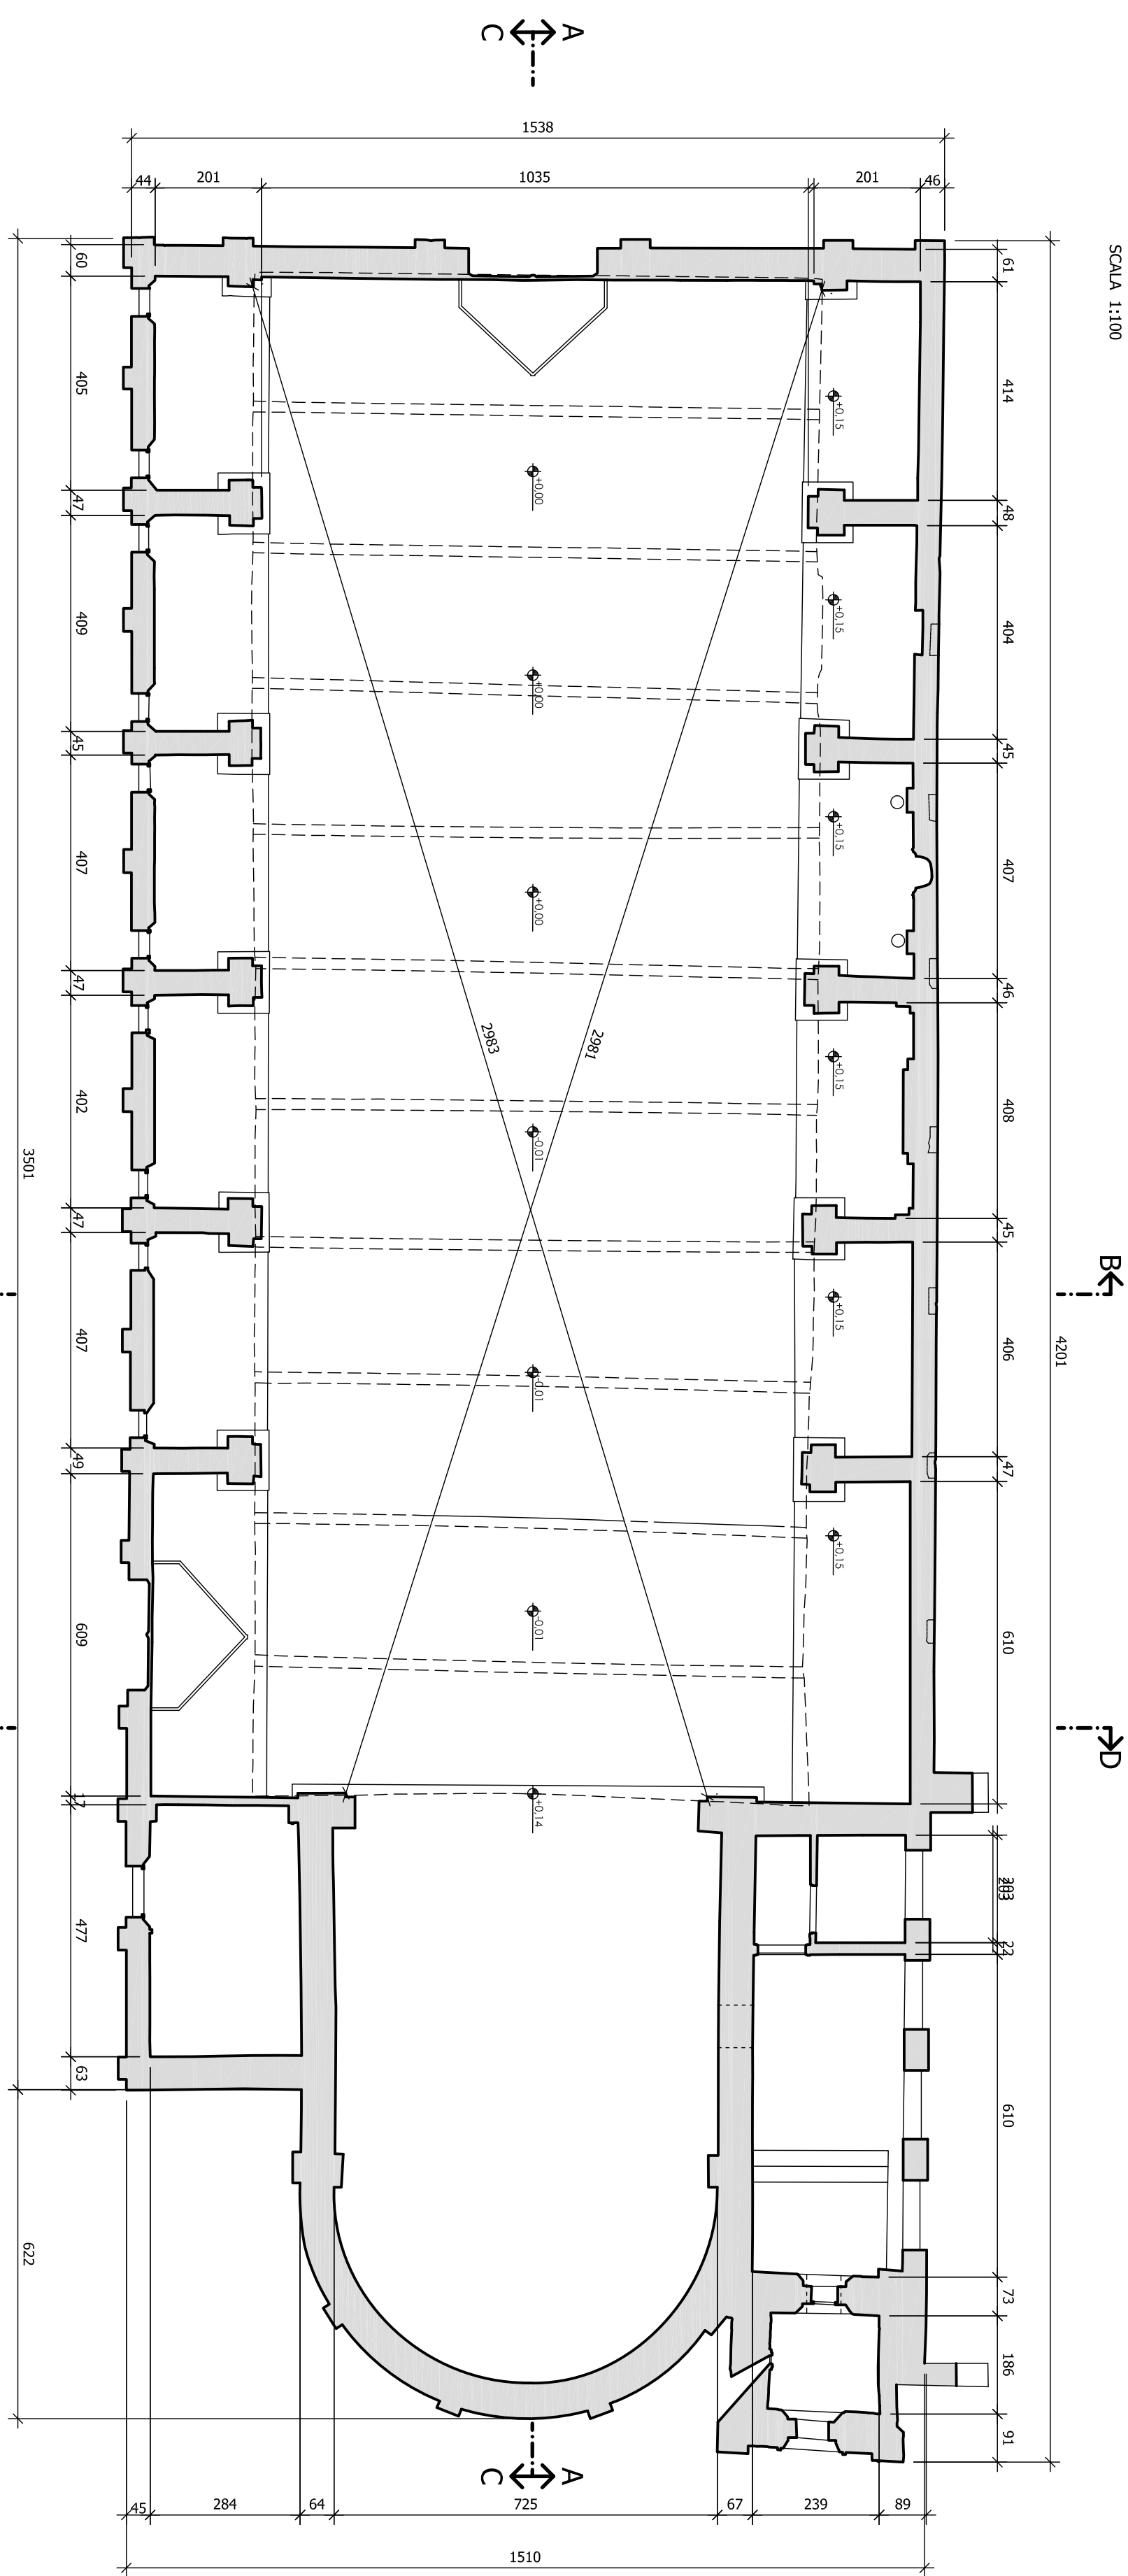




PIANTA COERTURE

Scala 1:100

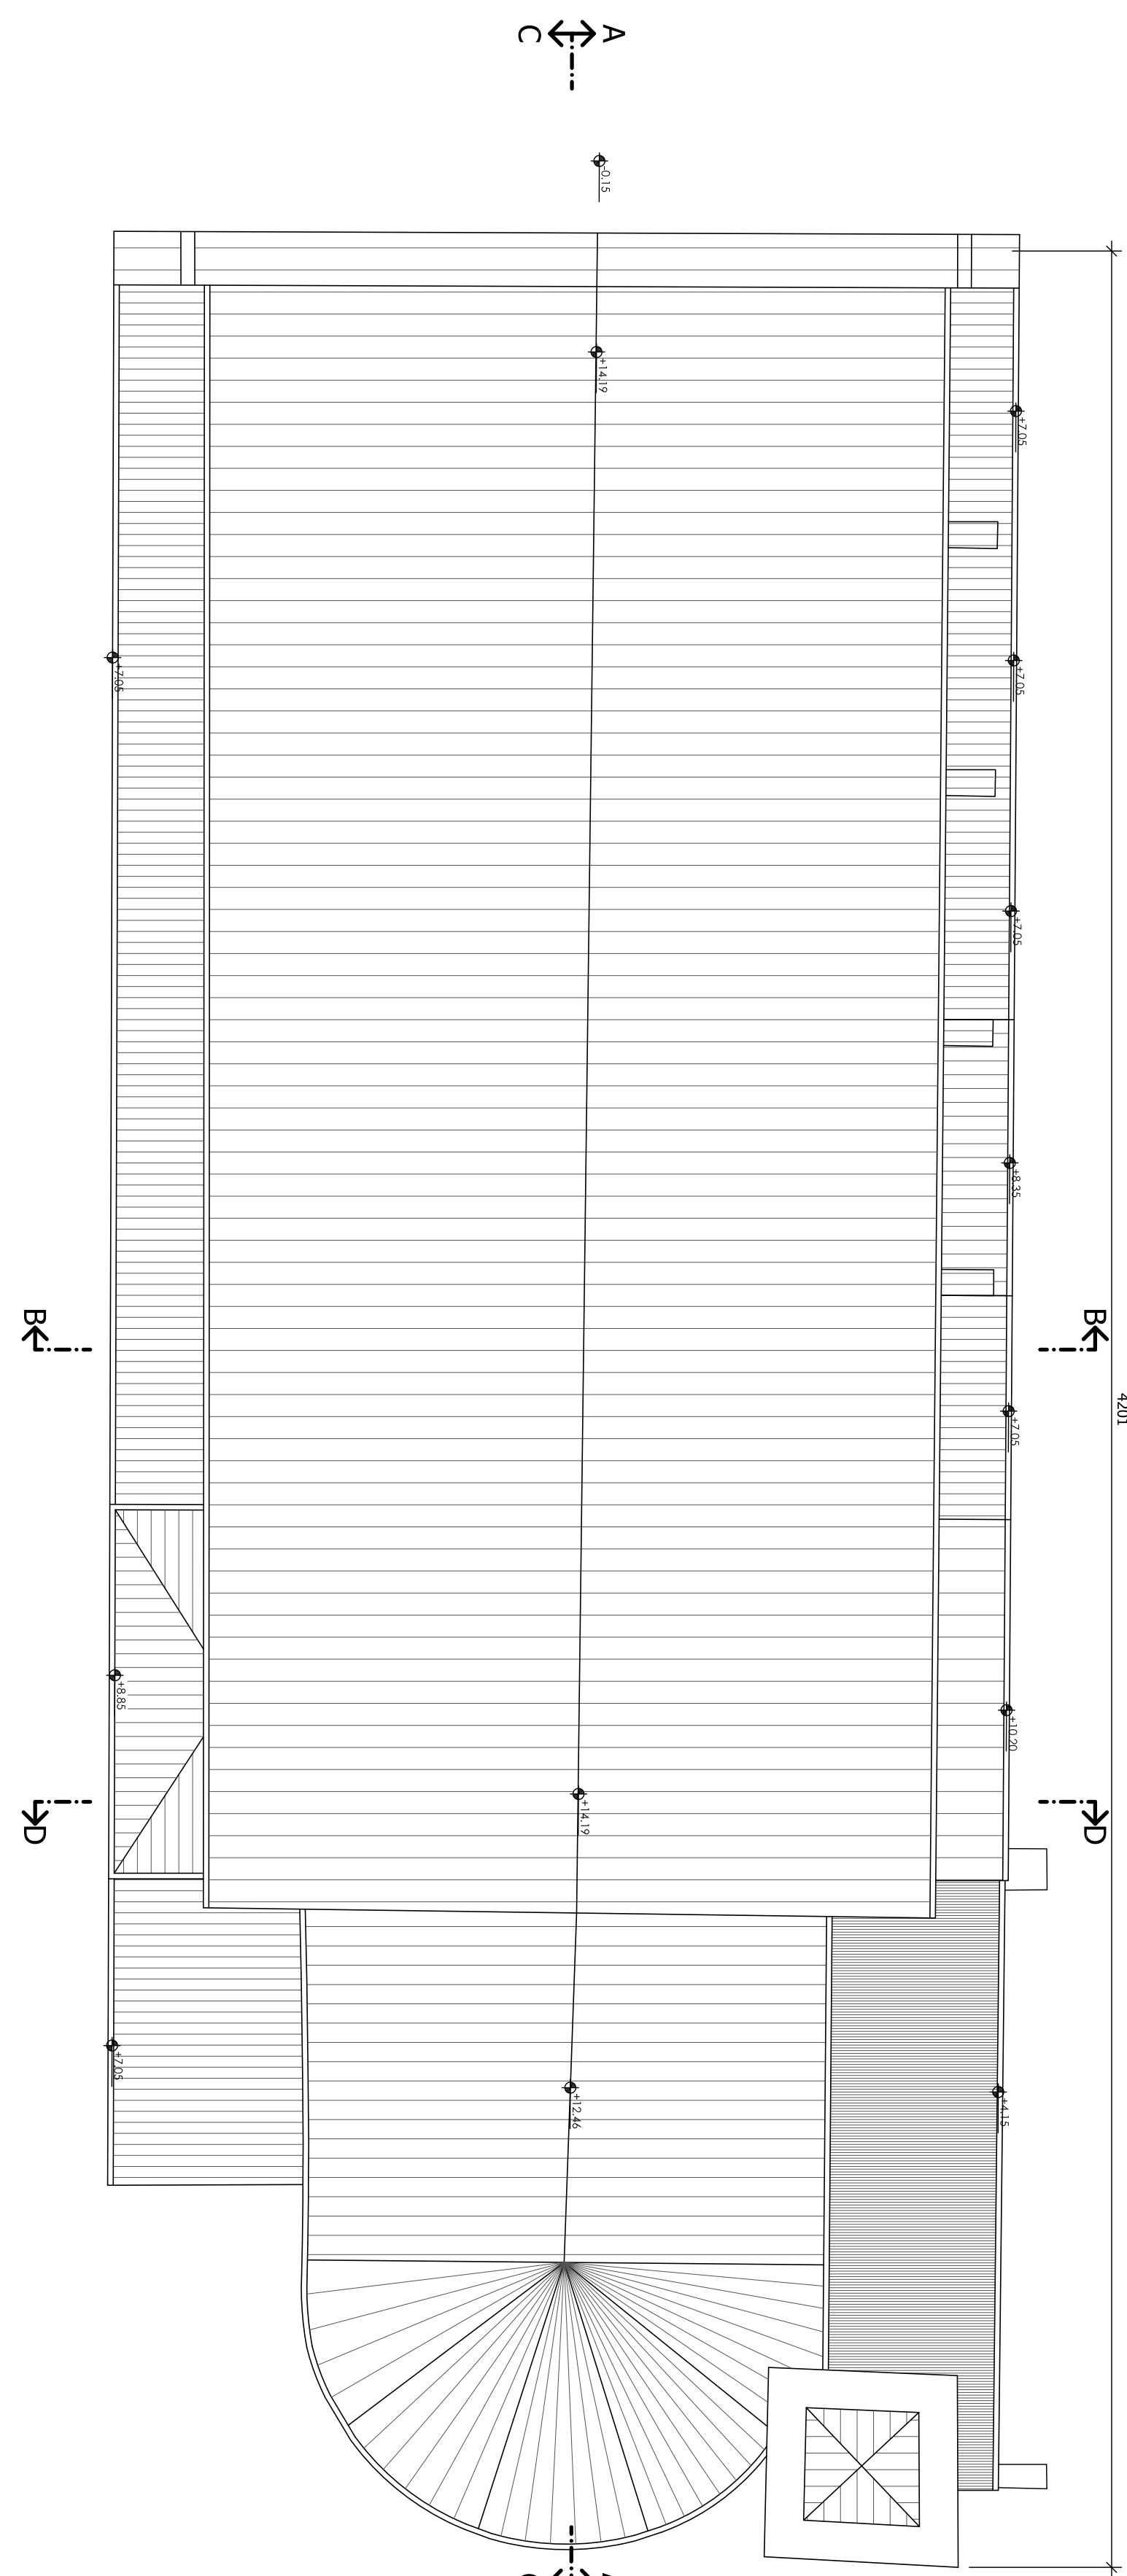


PLANIMETRIA

Scala 1:100

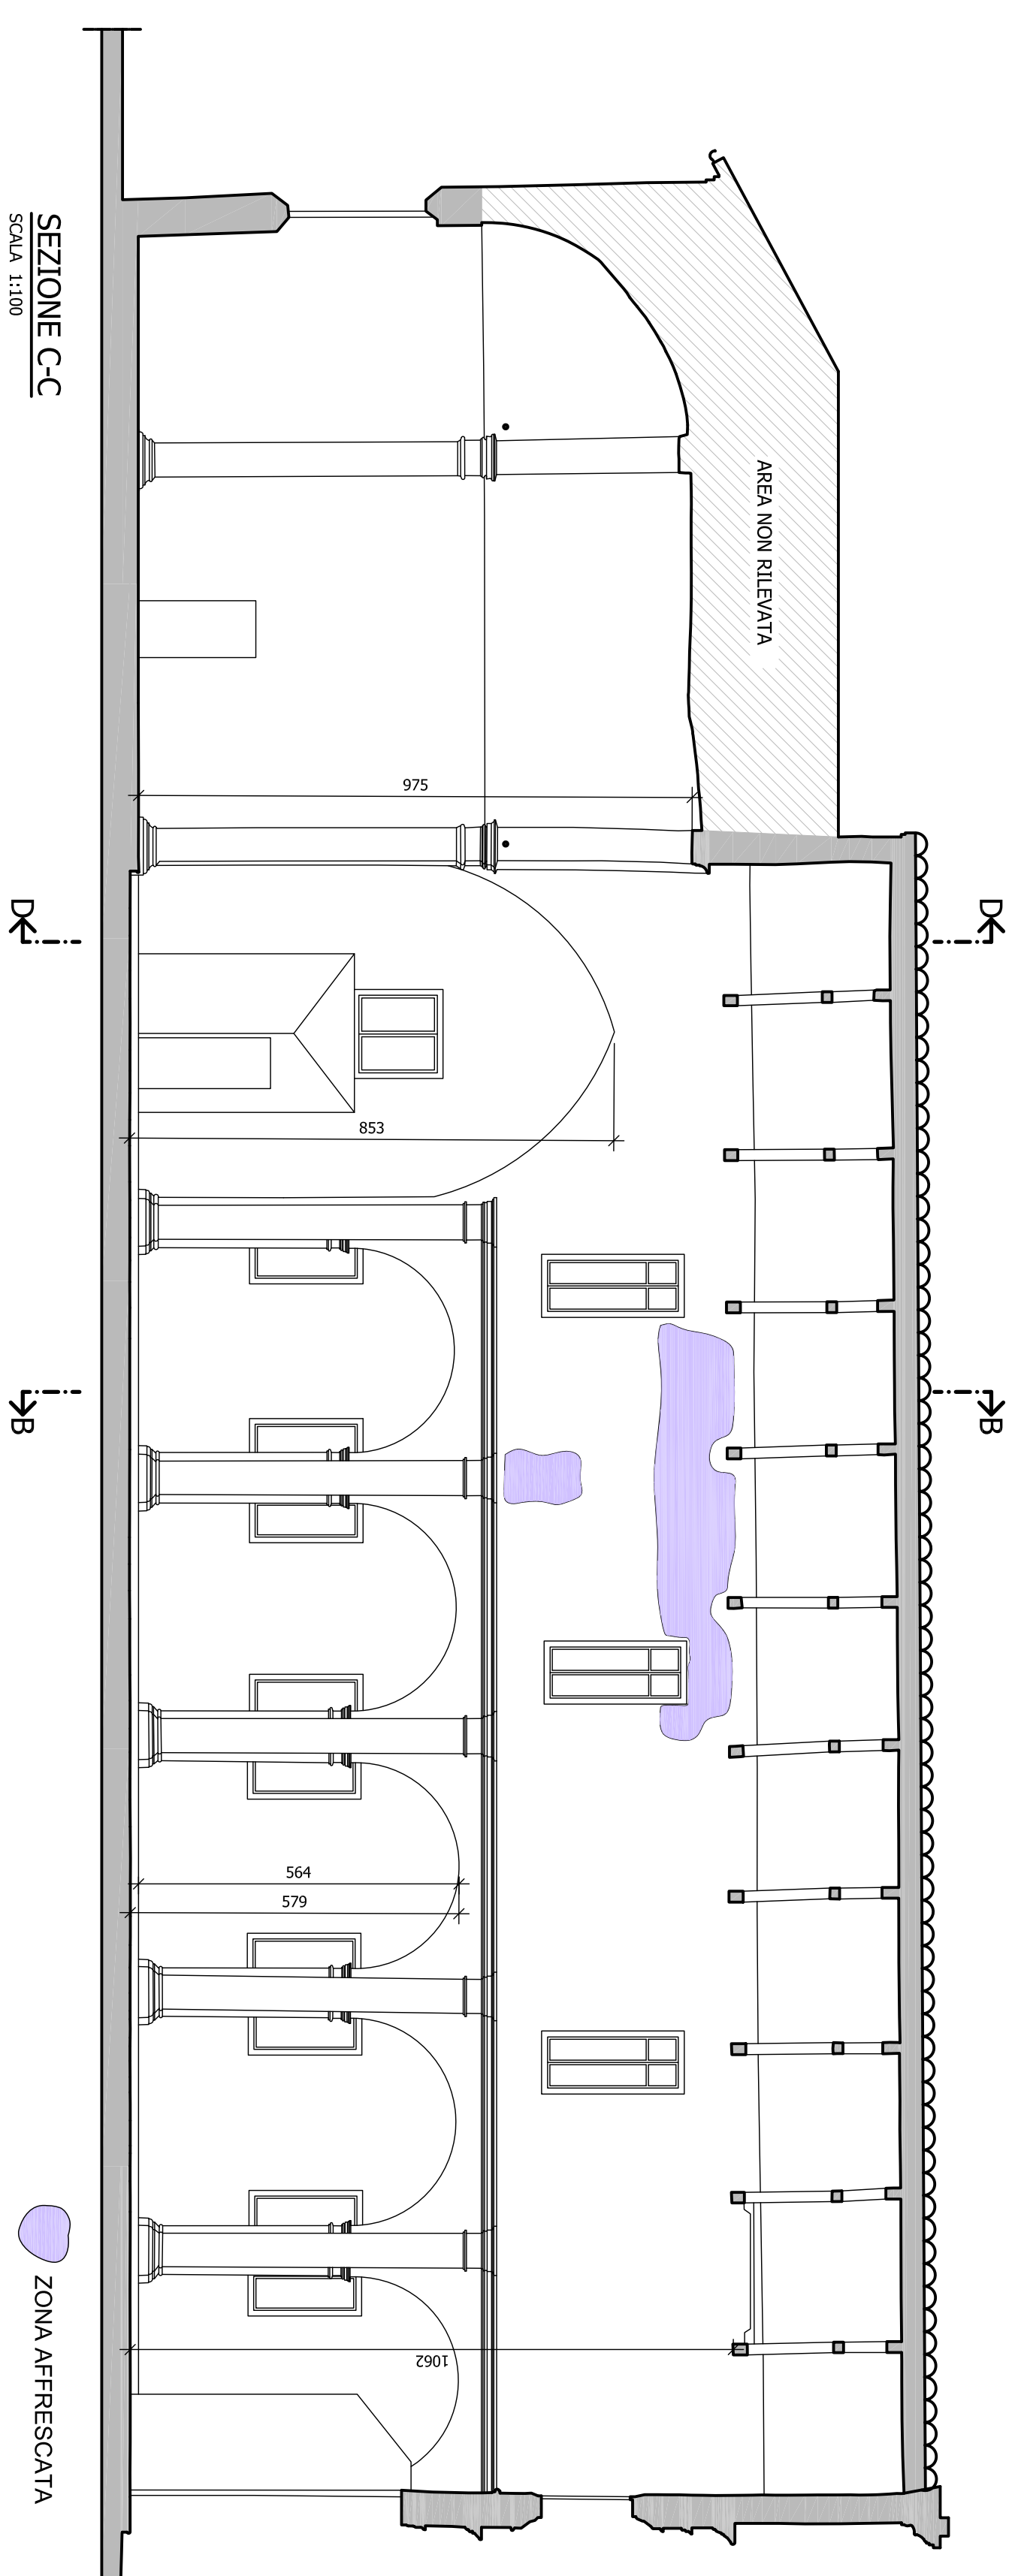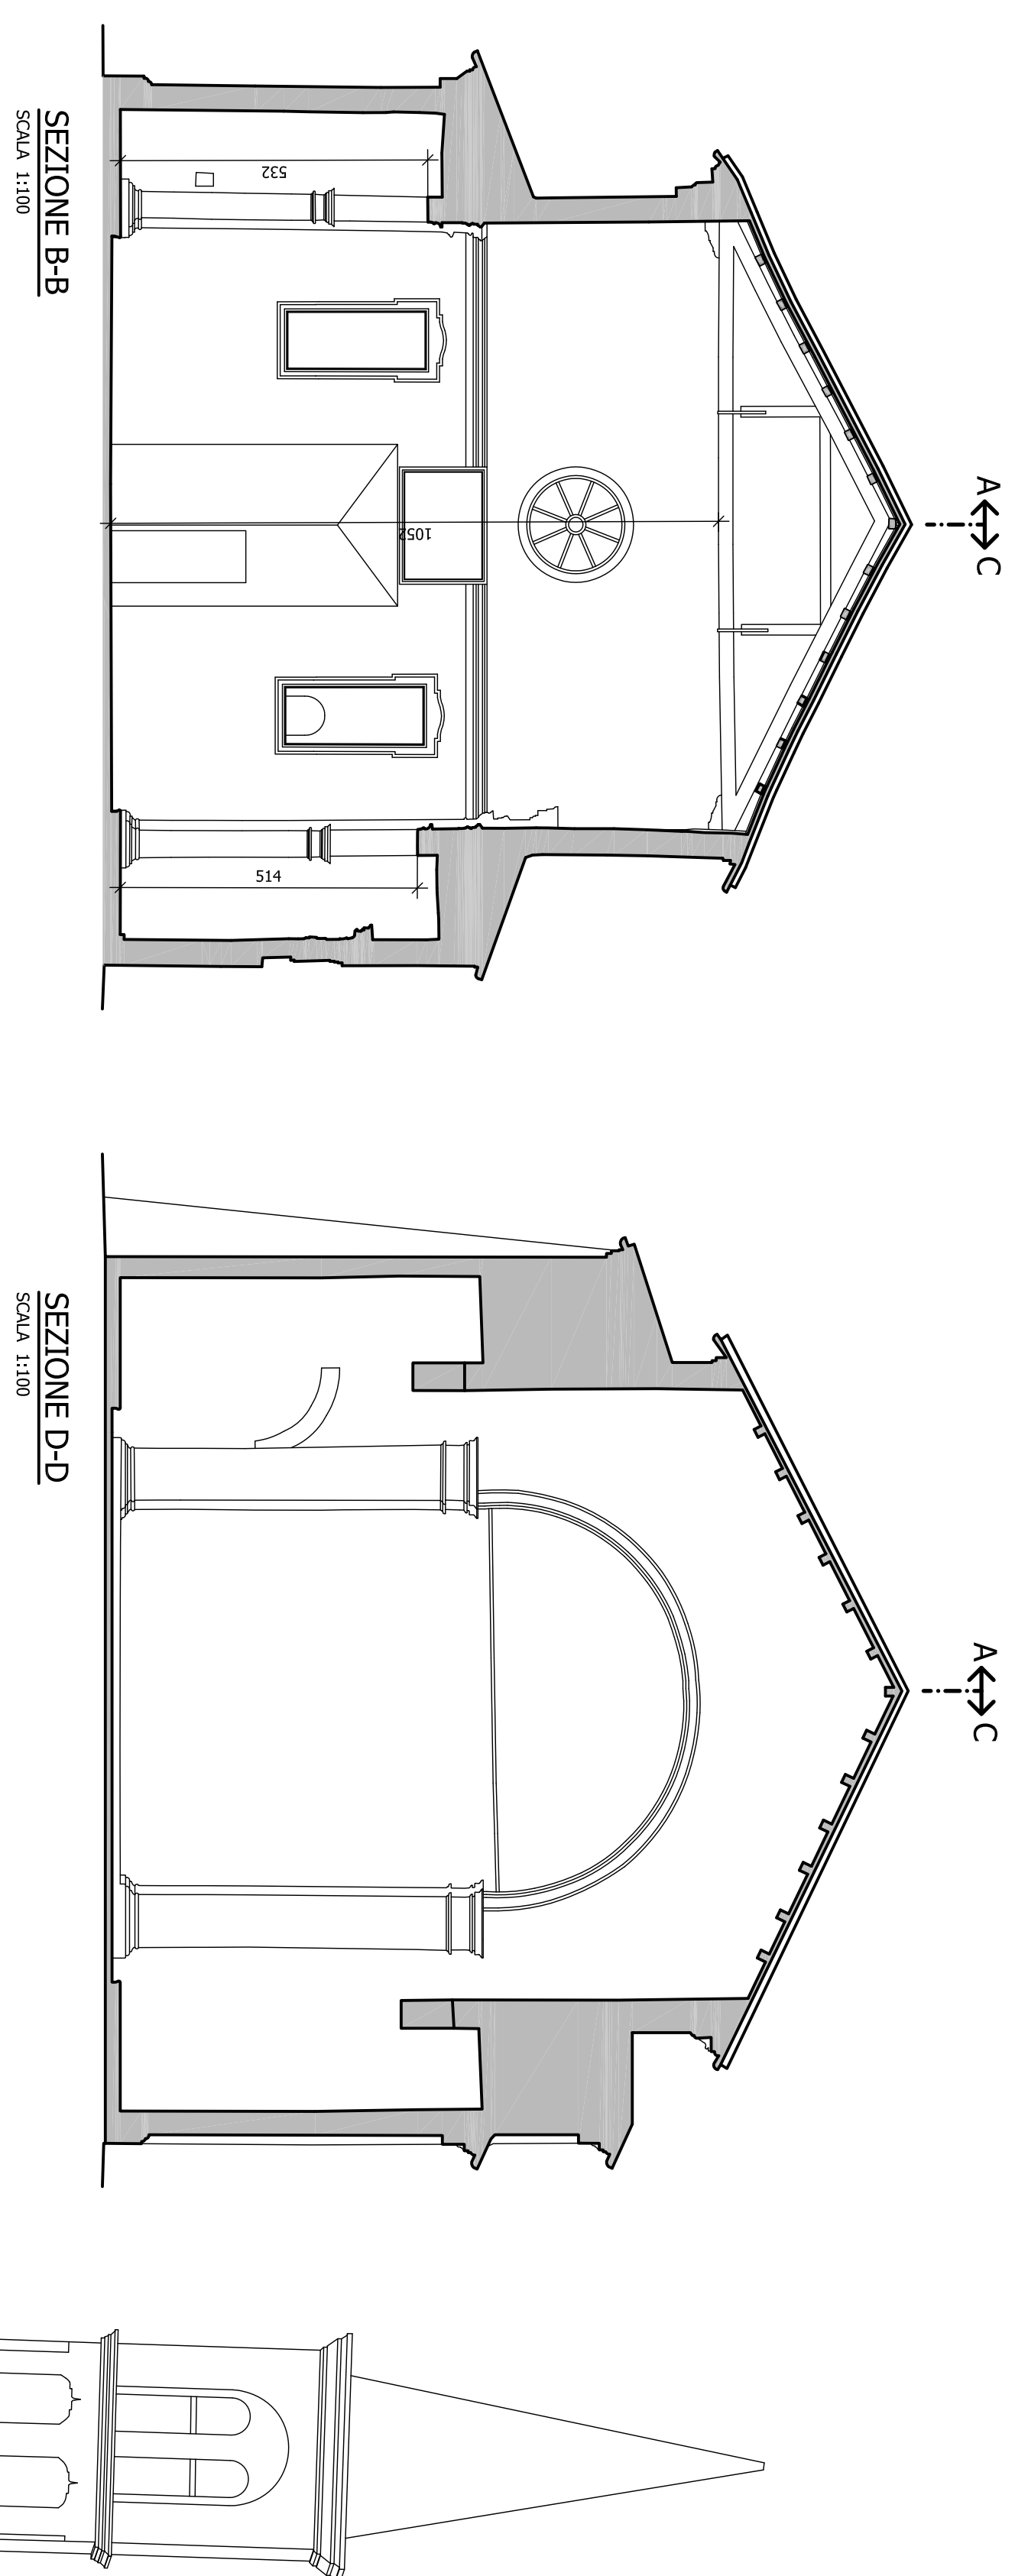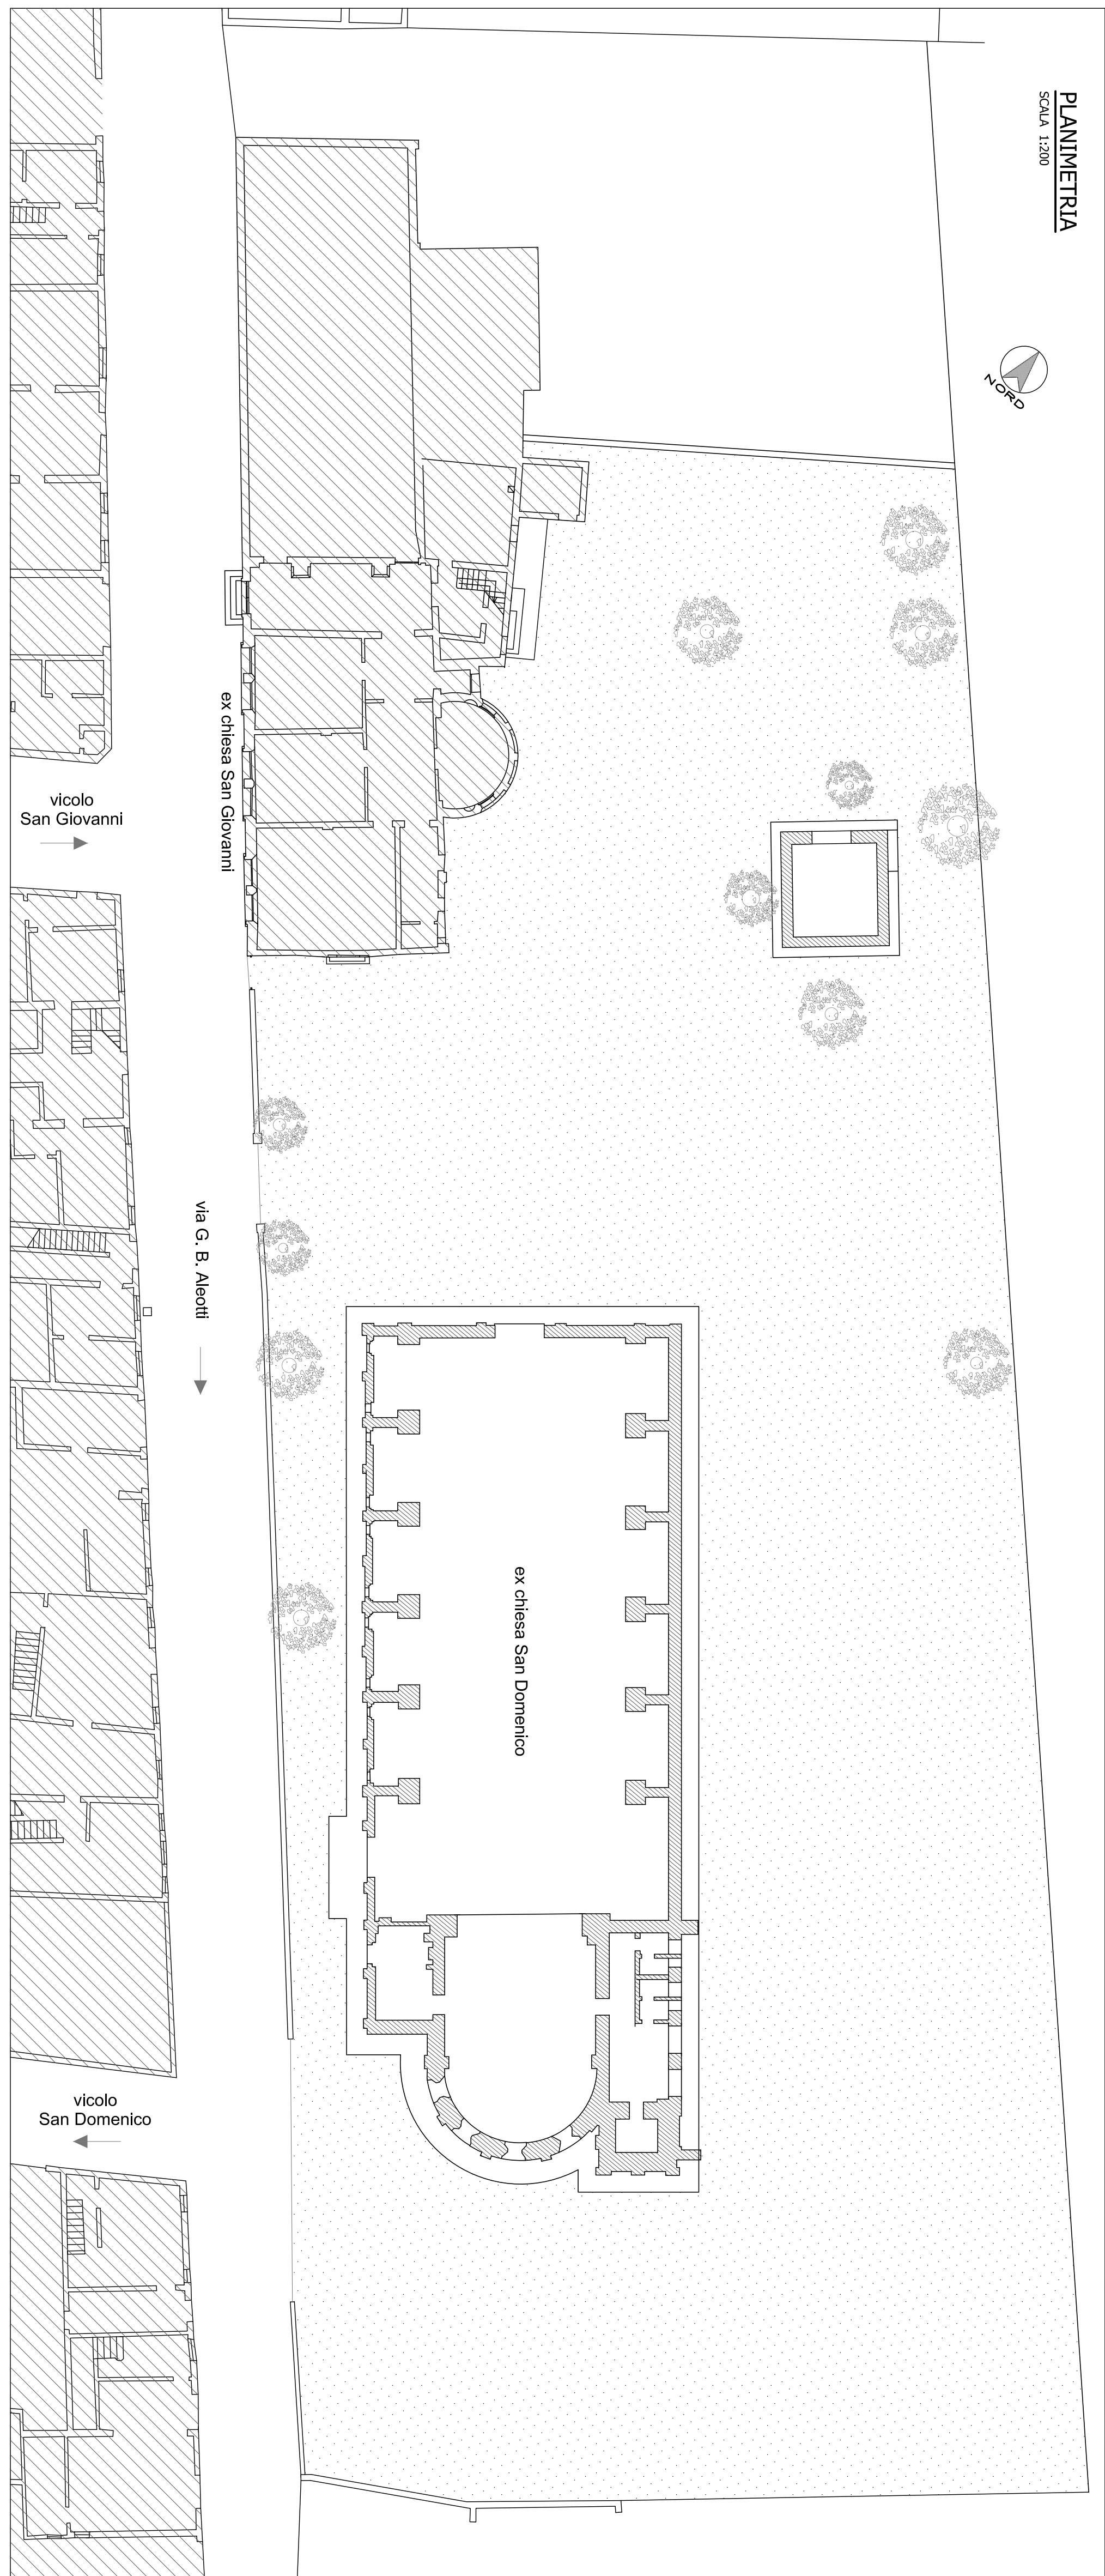

SEZIONE A-A

Scala 1:100

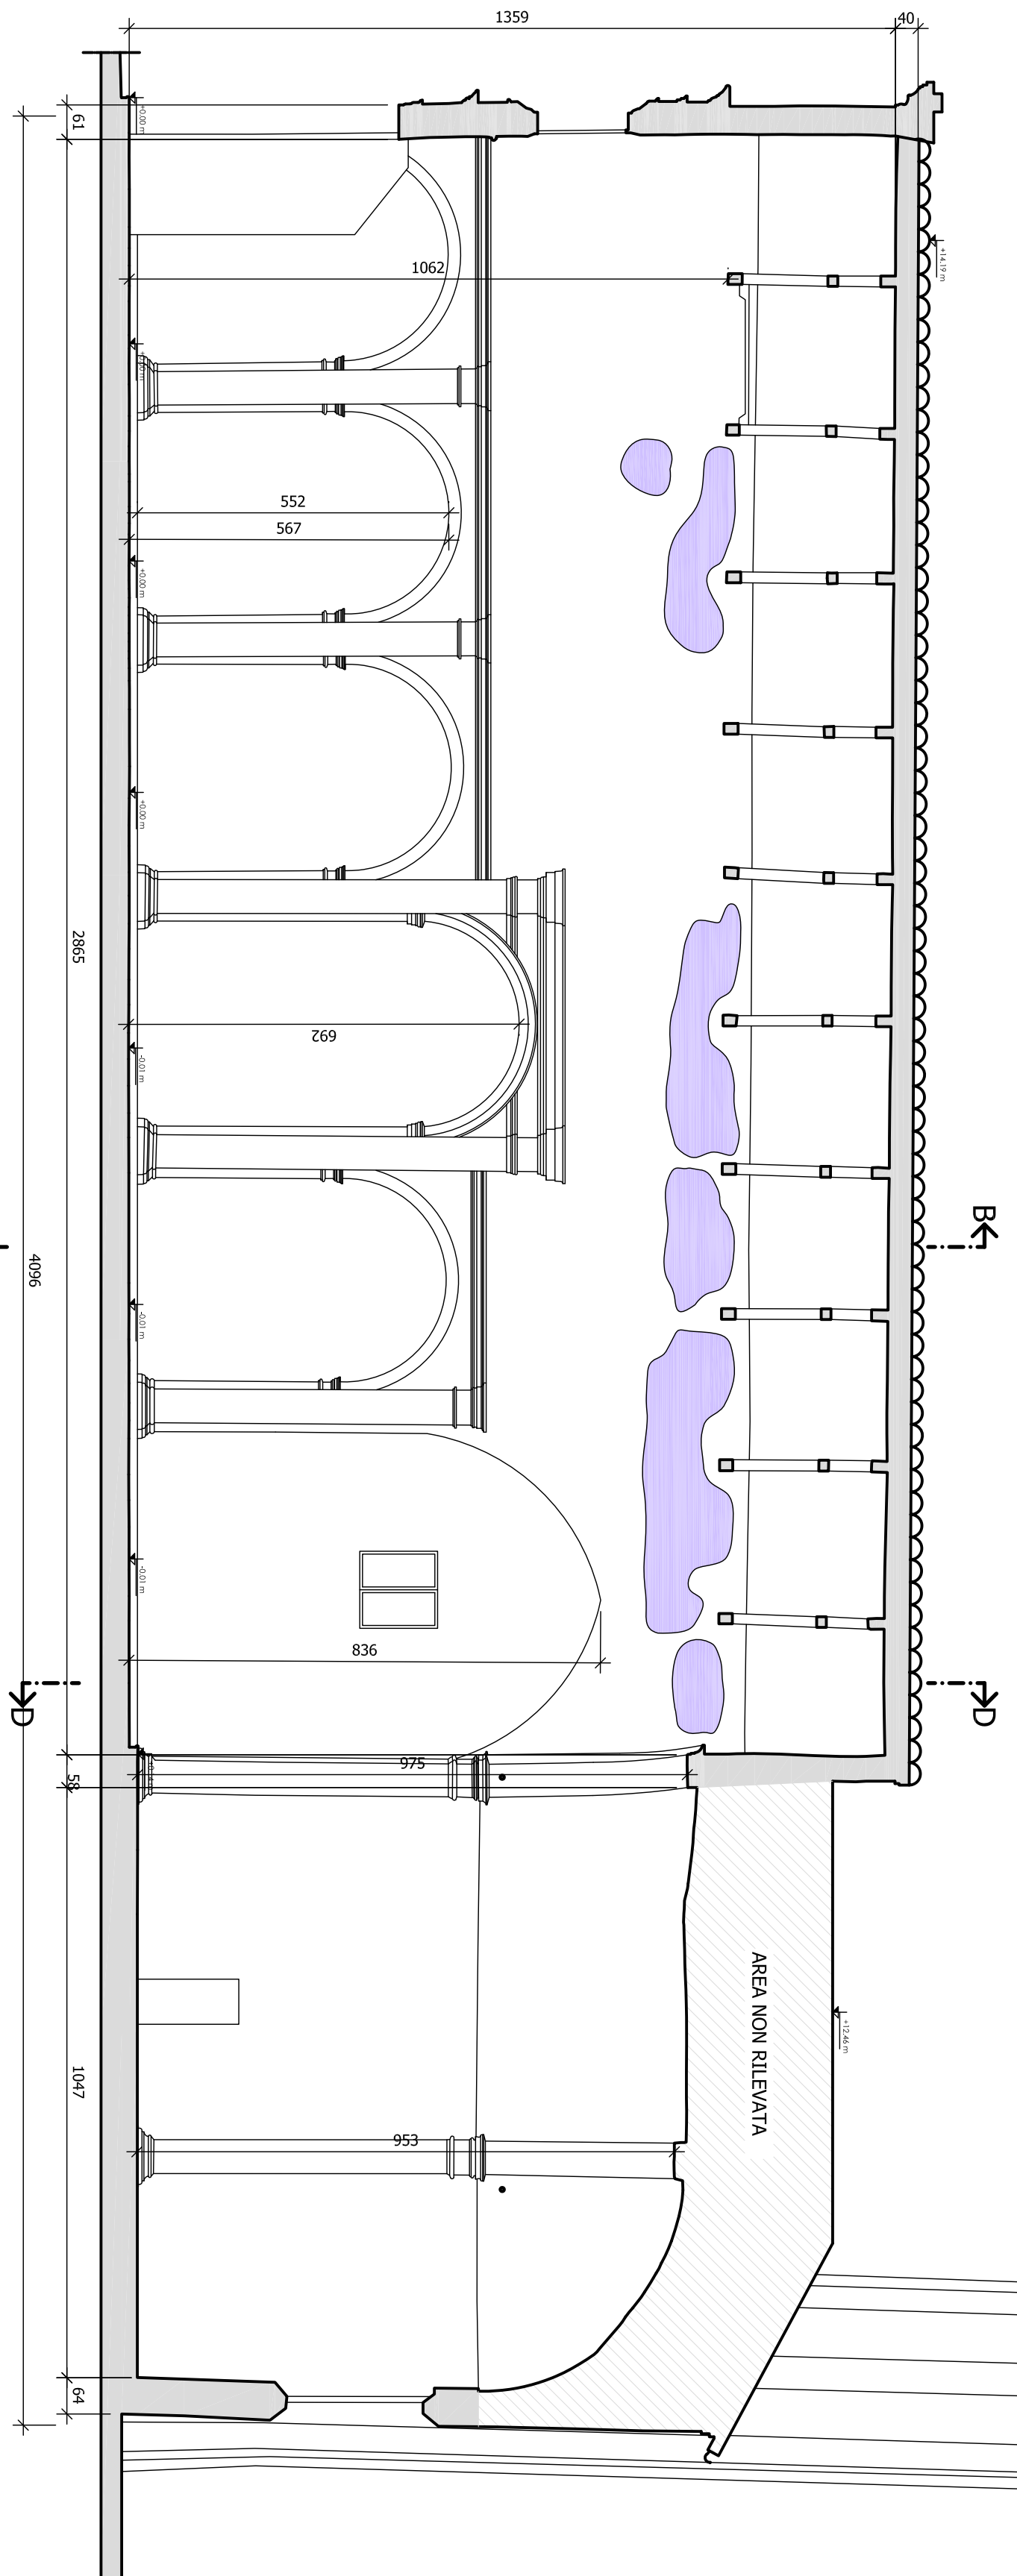

EX CHIESA DI S. DOMENICO (PIACOTECNA CIVICA DI ARGENTA)



INTERVENTI DI RIPARAZIONE CON RAFFORZAMENTO
DELLE CHIESA DI SAN DOMENICO
ORDINANZA N. 120/2013 - ALEGATO E/1- REGOLAMENTO
PROGETTO DEFINITIVO/ESECUTIVO
CUP: C99017000550002 PIG. N. 2.259

Progettista: Comune di Argento - Ferrara

Progettista: Ing. Leonardo Zucchi - Ferrara

Progettista: Ing. Leonardo Zucchi - Ferrara

revisione	descrizione	elaborato	data
A/1			
A/2			
A/3			
A/4			

POS.	7442	elaborato	03.A01	scale	1:100	1:200	data	18.12.2018
------	------	-----------	--------	-------	-------	-------	------	------------

Oggetto dell'elaborazione: RILIEVO DELLO STATO DI FATTO

PIANTE E SEZIONI



mezzadri

ingegneria s.r.l.

società di ingegneria

via S. Domenico 3/A 41017 Argenta

tel. 0522/550111 fax 0522/550112

email: info@mezzadri.it

Progetto Architettonico: Arch. Francesco Fini

Collaboratore: Ing. Matteo Vincenzi

e Progetto Strutturale: Ing. Denis Zucchi

Co-Progettista: Ing. Leonardo Zucchi

Co-Progettista: Ing. Leonardo Zucchi

