



PROGETTO PER L'EDIFICAZIONE DI MEDIO-PICCOLA STRUTTURA DI VENDITA ALIMENTARE DI CUI ALLA SCHEDA POC DEL COMUNE DI OSTELLATO N.1, CON VALENZA DI PIANO URBANISTICO ATTUATIVO E PERMESSO DI COSTRUIRE

Integrazione documentale come da verbale CS in data 05/06/2014

PdIC
1.1
PROGETTO SUPERMERCATO / 2
_pianta piano terra;
_sezioni;
_cabina ENEL;

Allegato alla delibera di Giunta
Unione Valli e Delizie
n. 34 in data 27.03.2014 - PUA con
valenza di Permesso di Costruire
Il Segretario Generale
E. Leo Orletti


PROPRIETÀ - ALF S.p.A.
Via Ovest 2
38100 Padova

PROGETTISTA - Ing. Paolo Pavanato
Via delle Industrie, 23
40010 Porto Tolle (FC)



Scheda Superficie complessiva				
Descr.	mq	mq	mq	mq
Area di vendita	6.02	11.49	17.51	78.57
Area di vendita (C)	2.80	0.97	3.77	2.80
Area di vendita (D)	28.79	2.09	30.88	60.28
Area di vendita (E)	34.85	14.45	49.30	93.59
Area di vendita (F)	36.85	1.66	38.51	72.86
Area di vendita (G)	2.27	34.53	36.80	77.90
Area di vendita (H)	1.98	1.20	3.18	14.38
Area di vendita (I)	4.80	0.70	5.50	3.36
Area di vendita (L)	6.66	0.70	7.36	4.48
Area di vendita (M)	0.28	1.00	1.28	0.44
Area di vendita (N)	4.50	0.50	5.00	2.75
Area di vendita (O)	1.80	3.00	4.80	37.78
Area di vendita (P)	2.30	4.50	6.80	6.44
Area di vendita (Q)	1.42	2.00	3.42	6.44
Area di vendita (R)	4.80	0.20	5.00	48.90
Area di vendita (S)	4.80	0.40	5.20	28.88
Area di vendita (T)	4.80	0.50	5.30	2.80
Area di vendita (U)	4.80	0.50	5.30	4.88
Area di vendita (V)	4.80	0.50	5.30	1.70
Area di vendita (W)	21.80	20.91	42.71	45.91
Area di vendita (X)	2.20	2.20	4.40	3.76
Area di vendita (Y)	27.25	4.00	31.25	107.10
Area di vendita (Z)	3.30	20.91	24.21	78.88
Area di vendita (AA)	3.30	1.95	5.25	6.52
Area di vendita (AB)	1.80	2.20	4.00	3.88
Area di vendita (AC)	1.80	2.20	4.00	3.88
Area di vendita (AD)	2.11	1.20	3.31	11.27
Area di vendita (AE)	3.10	1.70	4.80	4.80
Area di vendita (AF)	1.80	1.50	3.30	4.80
Area di vendita (AG)	2.70	5.10	7.80	15.28
Area di vendita (AH)	1.80	1.20	3.00	1.68
Area di vendita (AI)	4.20	1.50	5.70	46.91
Area di vendita (AJ)	1.10	0.70	1.80	0.80
Area di vendita (AK)	4.80	0.70	5.50	40.88
Area di vendita (AL)	3.37	0.70	4.07	40.81
Area di vendita (AM)	3.37	0.70	4.07	40.81
Area di vendita (AN)	1.80	0.80	2.60	3.84
Area di vendita (AO)	1.80	0.80	2.60	3.84
Area di vendita (AP)	3.84	0.80	4.64	2.77
Area di vendita (AQ)	3.37	2.17	5.54	10.88
Area di vendita (AR)	4.72	0.57	5.29	20.54
Area di vendita (AS)	2.57	0.57	3.14	11.00
Area di vendita (AT)	2.57	0.57	3.14	11.00
Totale				1992.74

Scheda Area Totale				
Descr.	mq	mq	mq	mq
Area di vendita	2.76	0.50	3.26	8.92
Area di vendita (C)	3.45	4.40	7.85	10.80
Area di vendita (D)	4.30	3.75	8.05	16.80
Area di vendita (E)	2.30	5.50	7.80	24.48
Area di vendita (F)	2.30	1.20	3.50	2.70
Area di vendita (G)	2.30	4.00	6.30	5.20
Area di vendita (H)	1.80	32.20	34.00	109.68
Totale				191.28


Scheda Area Totale (P.O.C.)				
Descr.	mq	mq	mq	mq
Area di vendita	1880.74			
Area di vendita (C)	2512.23			
Area di vendita (D)	2020.49			
Totale				207.00

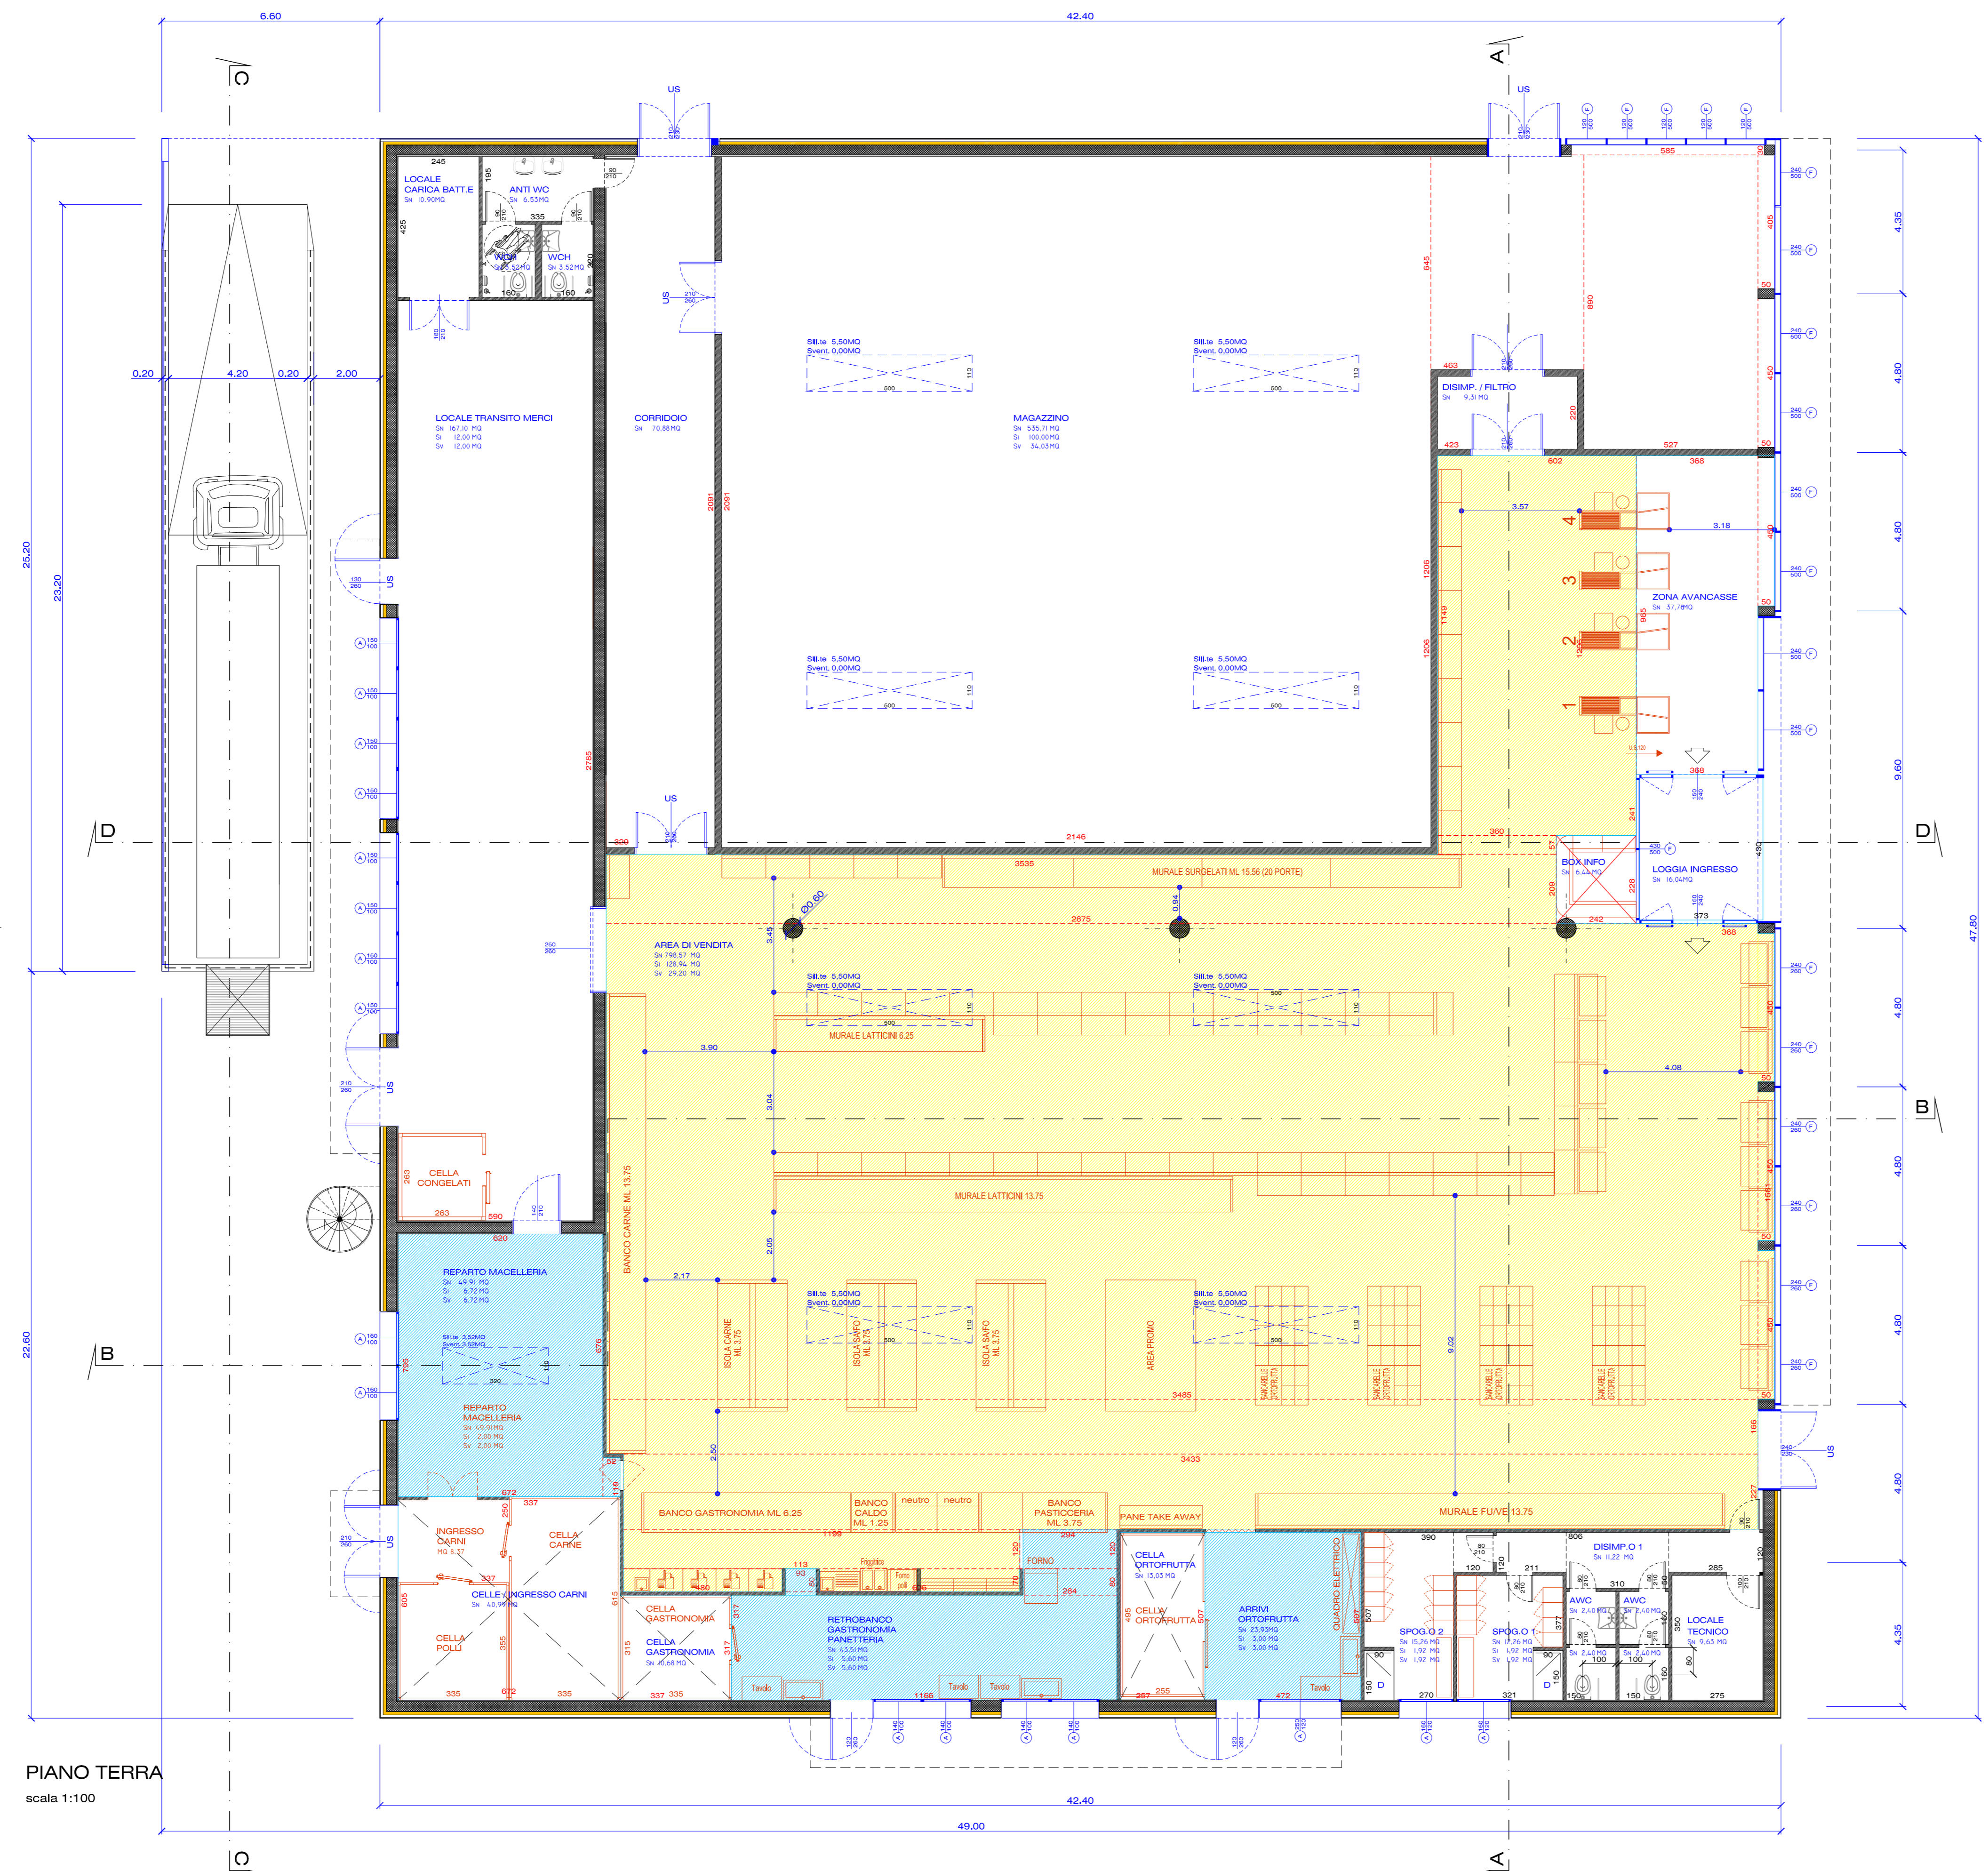


PIANO TERRA
scala 1:100

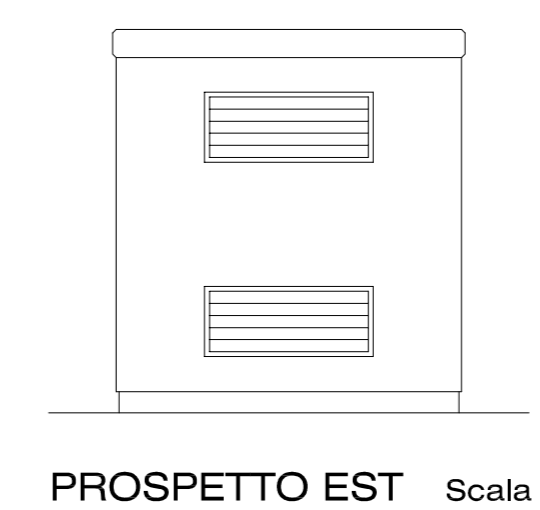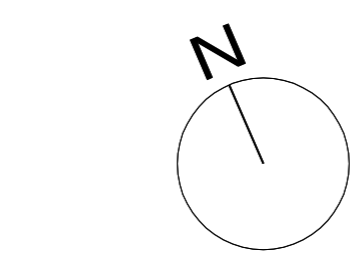


PROSPETTO EST
Scala 1:50

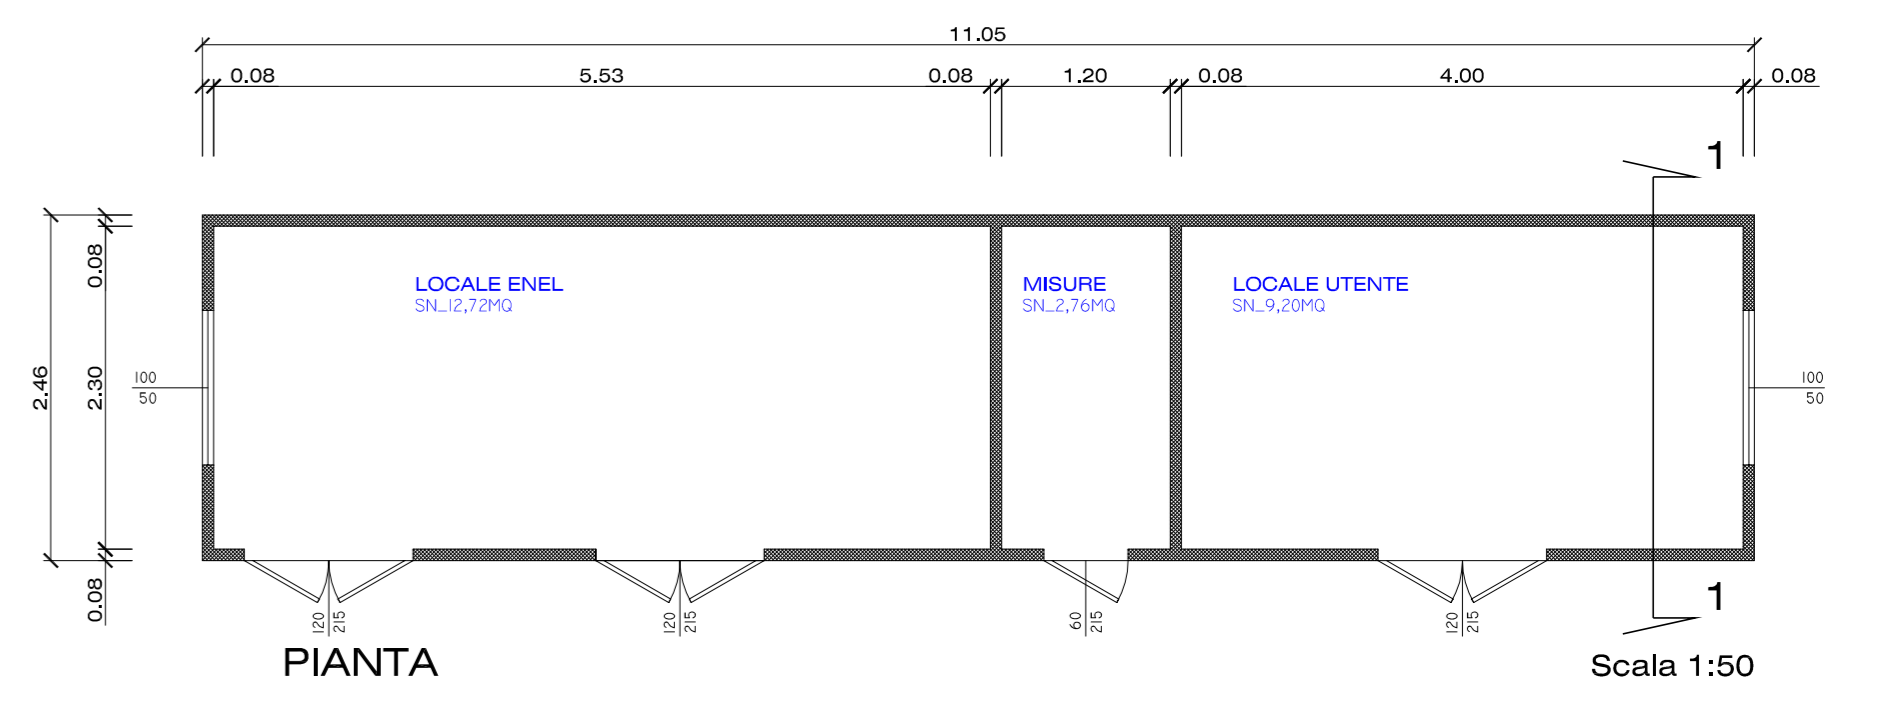


PIANTA
Scala 1:50

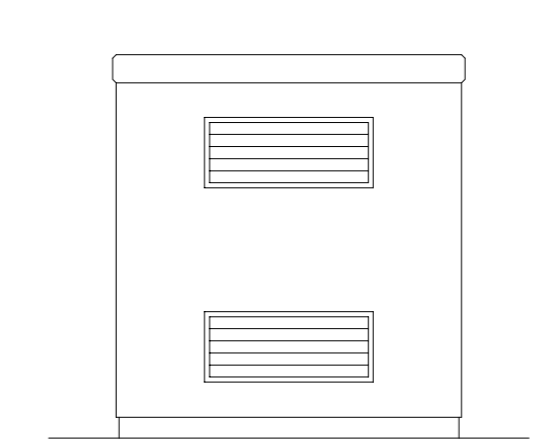


PROSPETTO OVEST
Scala 1:50

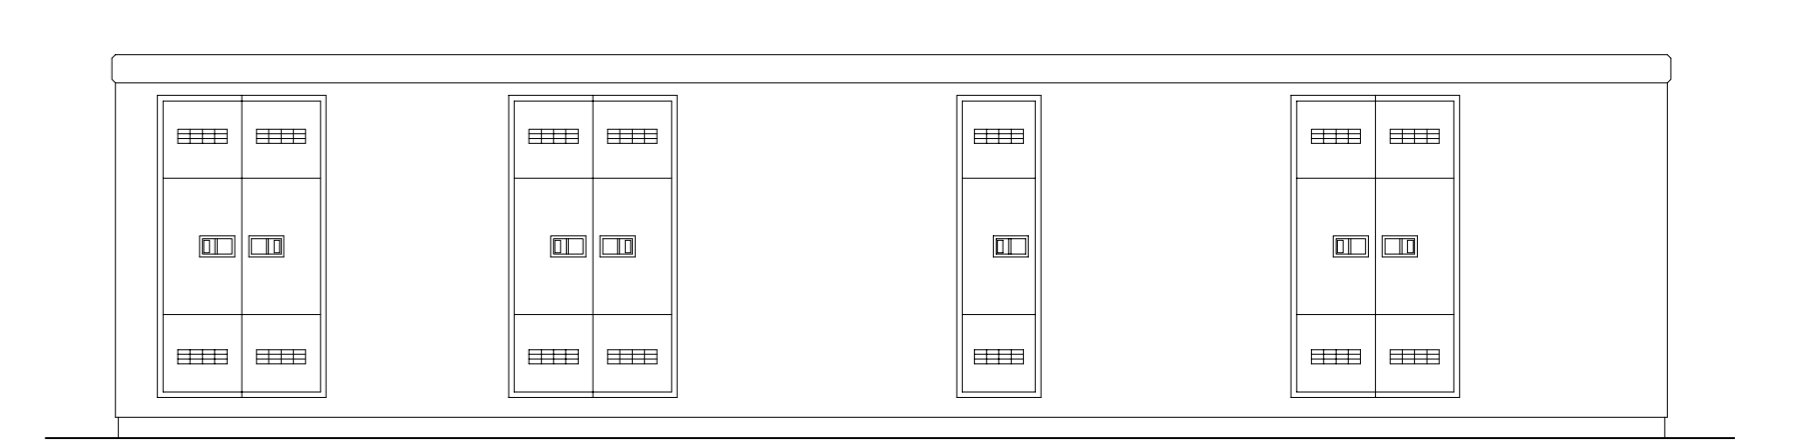

PROSPETTO NORD
Scala 1:50

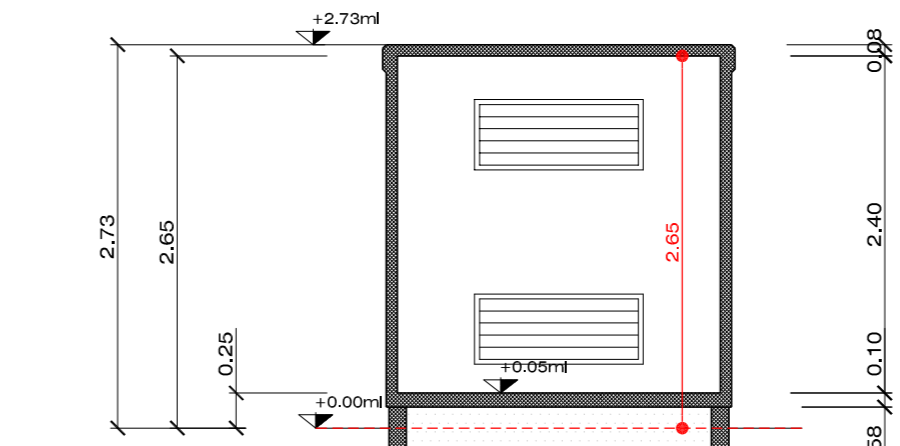


SEZIONE 1-1
Scala 1:50

 


PROSPETTO SUD
Scala 1:50


SEZIONE B-B
scala 1:100

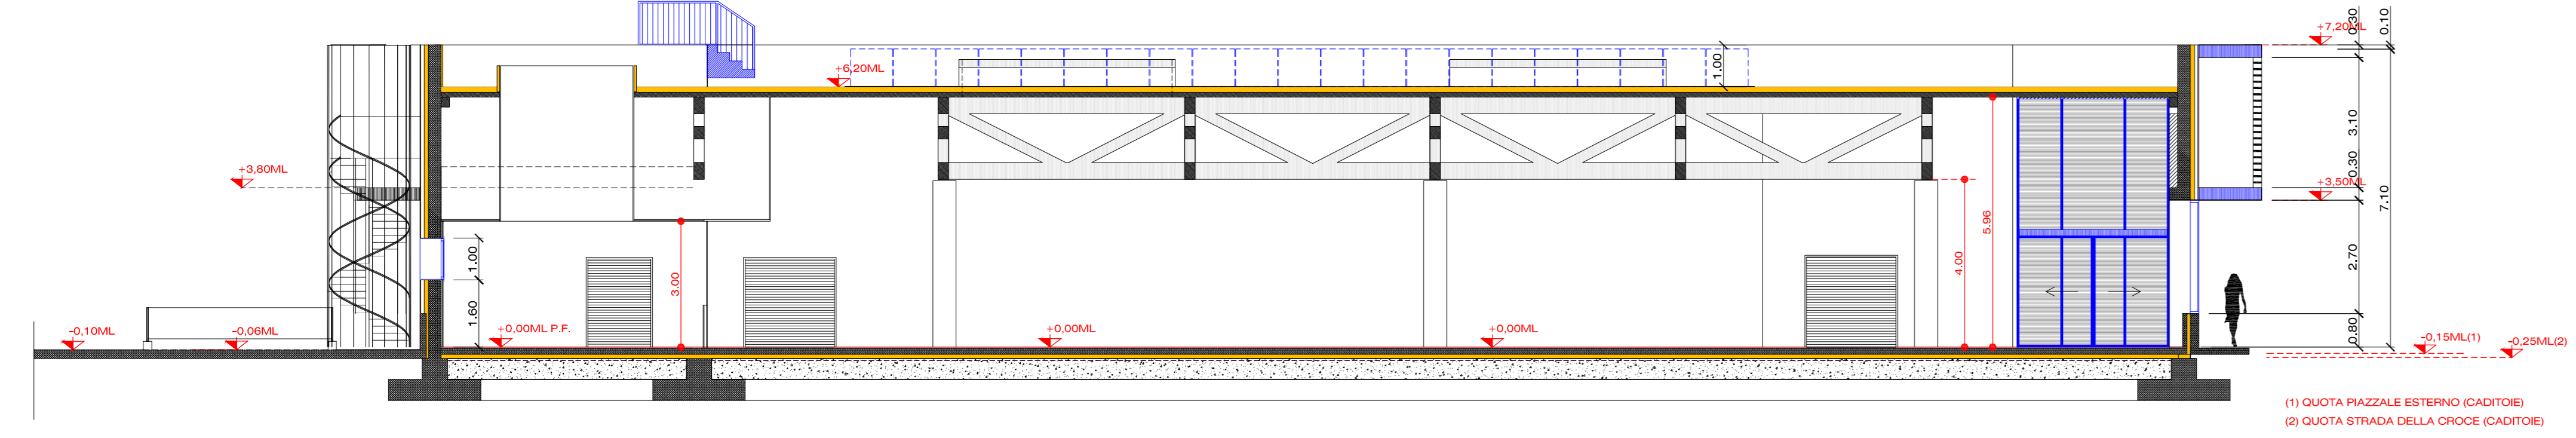

SEZIONE A-A
scala 1:100

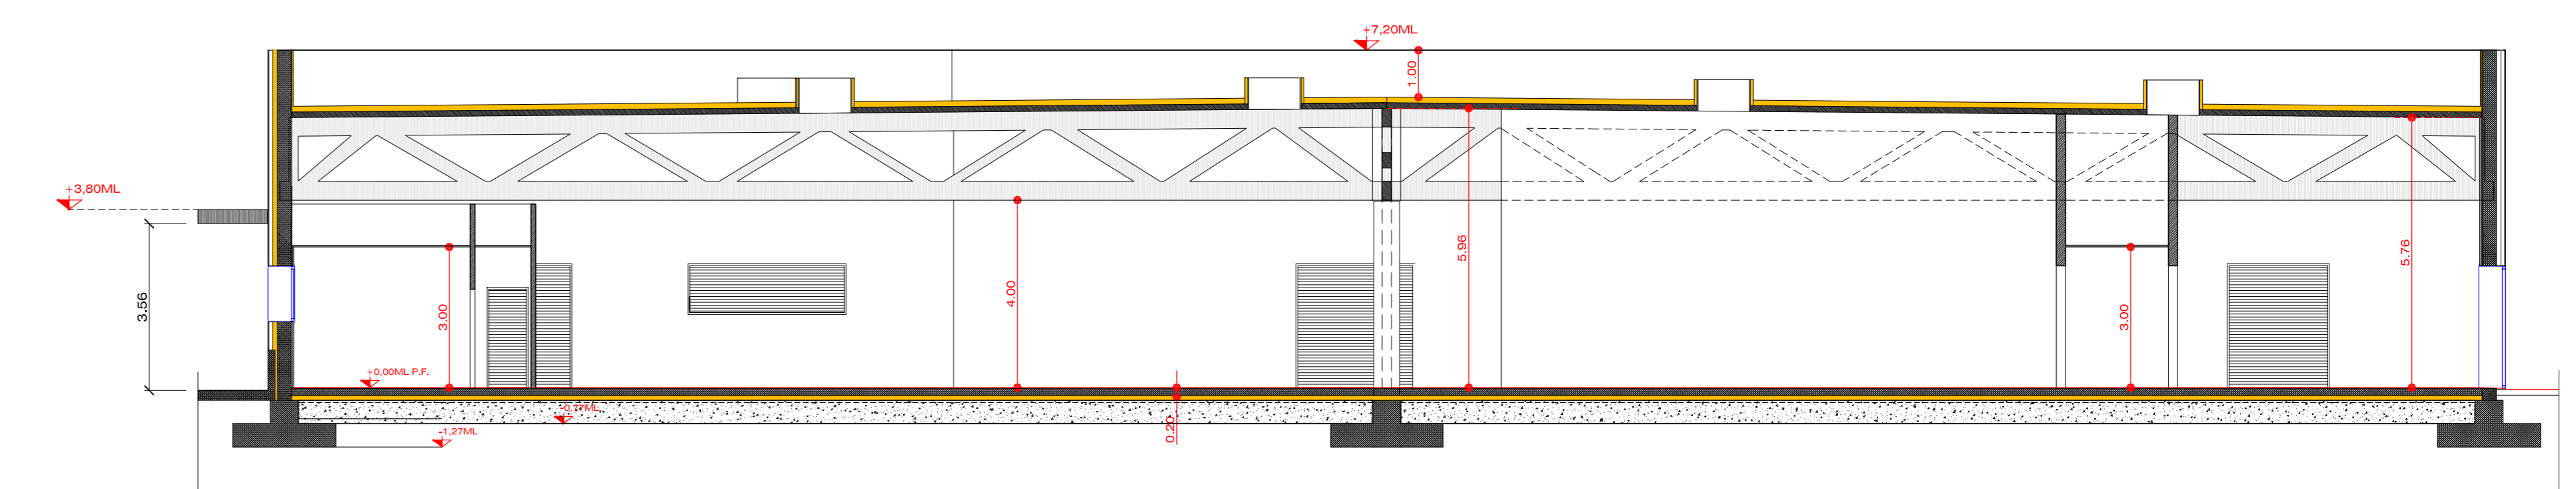

SEZIONE D-D
scala 1:100

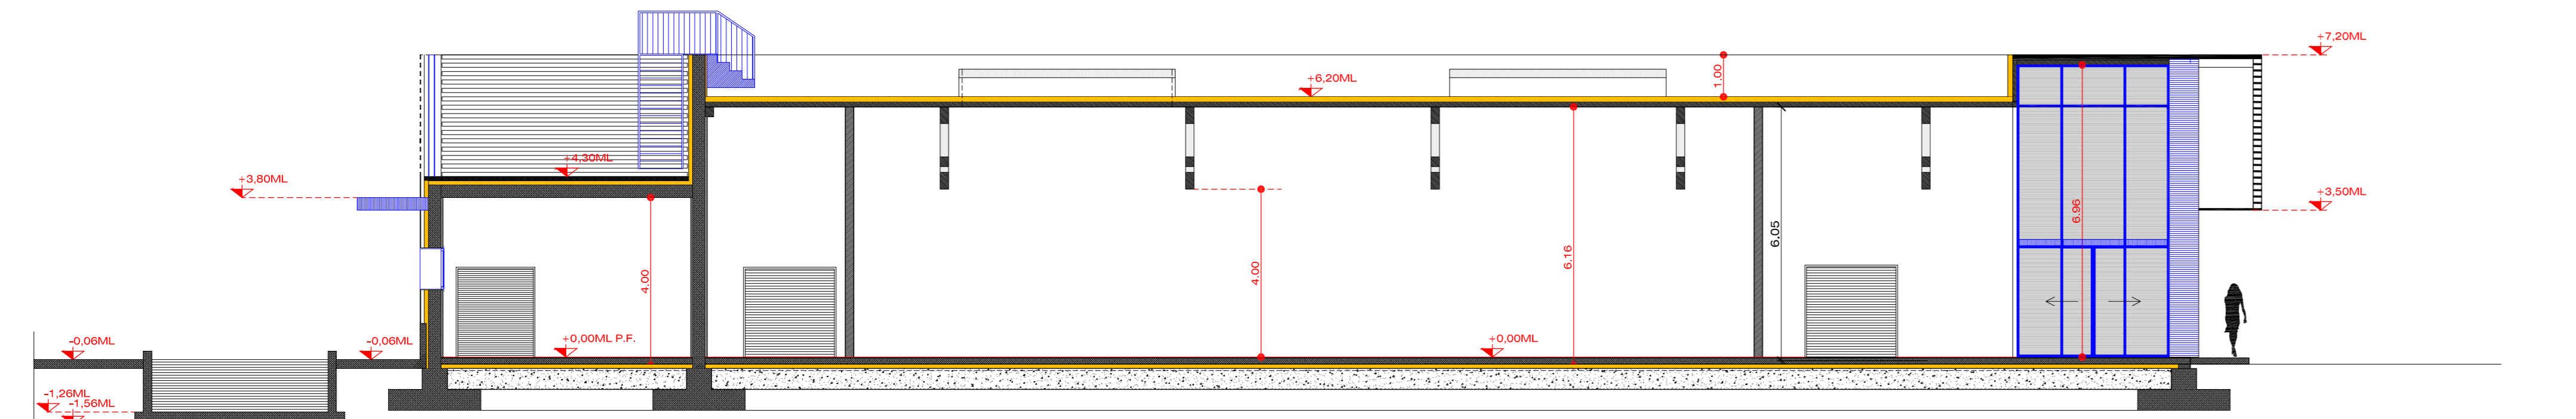

SEZIONE C-C
scala 1:100

