


| LEGENDA | |
|---|---|
| | QUADRO ELETTRICO |
| kWh | CONTATORE ENTE DISTRIBUTORE |
| | POZZETTO TRANSITO LINEE ENERGIA |
| | TUBO PVC INTERRATO PER LINEE ENERGIA |
| | POZZETTO TRANSITO LINEE TELEFONICHE |
| | TUBO PVC INTERRATO PER LINEE TELEFONICHE |
| | PALO A BANDIERA LUMINOSO |
| | PALO ILLUMINAZIONE PARCHEGGIO A DOPPIA ARMATURA |
| | PALO ILLUMINAZIONE PARCHEGGIO A SINGOLA ARMATURA |
| | PROIETTORE ASIMMETRICO SAP 150W IP65<br>MARCA SBP MODELLO "5STARS 1/A45" GRIGIO RAL 9006 |
| IP65 1X58W | PLAFONIERA STAGNA IP65 FL 1x58W<br>MARCA 3F FILIPPI MODELLO "LINDA" |
| | INTERRUTTORE UNIPOLARE |
| N | ALIMENTAZIONE ELETTRICA 400V-50Hz (3P+N) |
| | ALIMENTAZIONE ELETTRICA 400V-50Hz (3P) |
| | SEZIONATORE 0-1 LUCCHETTABILE IN POSIZIONE 1 |
| | PRESA CEE 2P+T 16A |
| | PRESA SCHUKO 2P+T 16A |
| | INTERRUTTORE BIPOLARE COMANDO PRESA |
| | POZZETTO D'ISPEZIONE CON PUNTAZZA L=1,5m |
| | COLLETTORE PRINCIPALE DI TERRA |
| | CORDA DI RAME NUDA S=35mmq |
| | CONDUTTORE DI TERRA G/V S=50mmq |
| | ANTENNA SATELLITARE DIAMETRO 80cm |
| | SEGNALAZIONE OTTICO-ACUSTICA CON LE SEGNALAZIONI DI:<br>1) POMPA IN FUNZIONE<br>2) PRESENZA DI ANOMALIE |

## DETTAGLIO IMPIANTI ELETTRICI LOCALE POMPE ANTINCENDIO

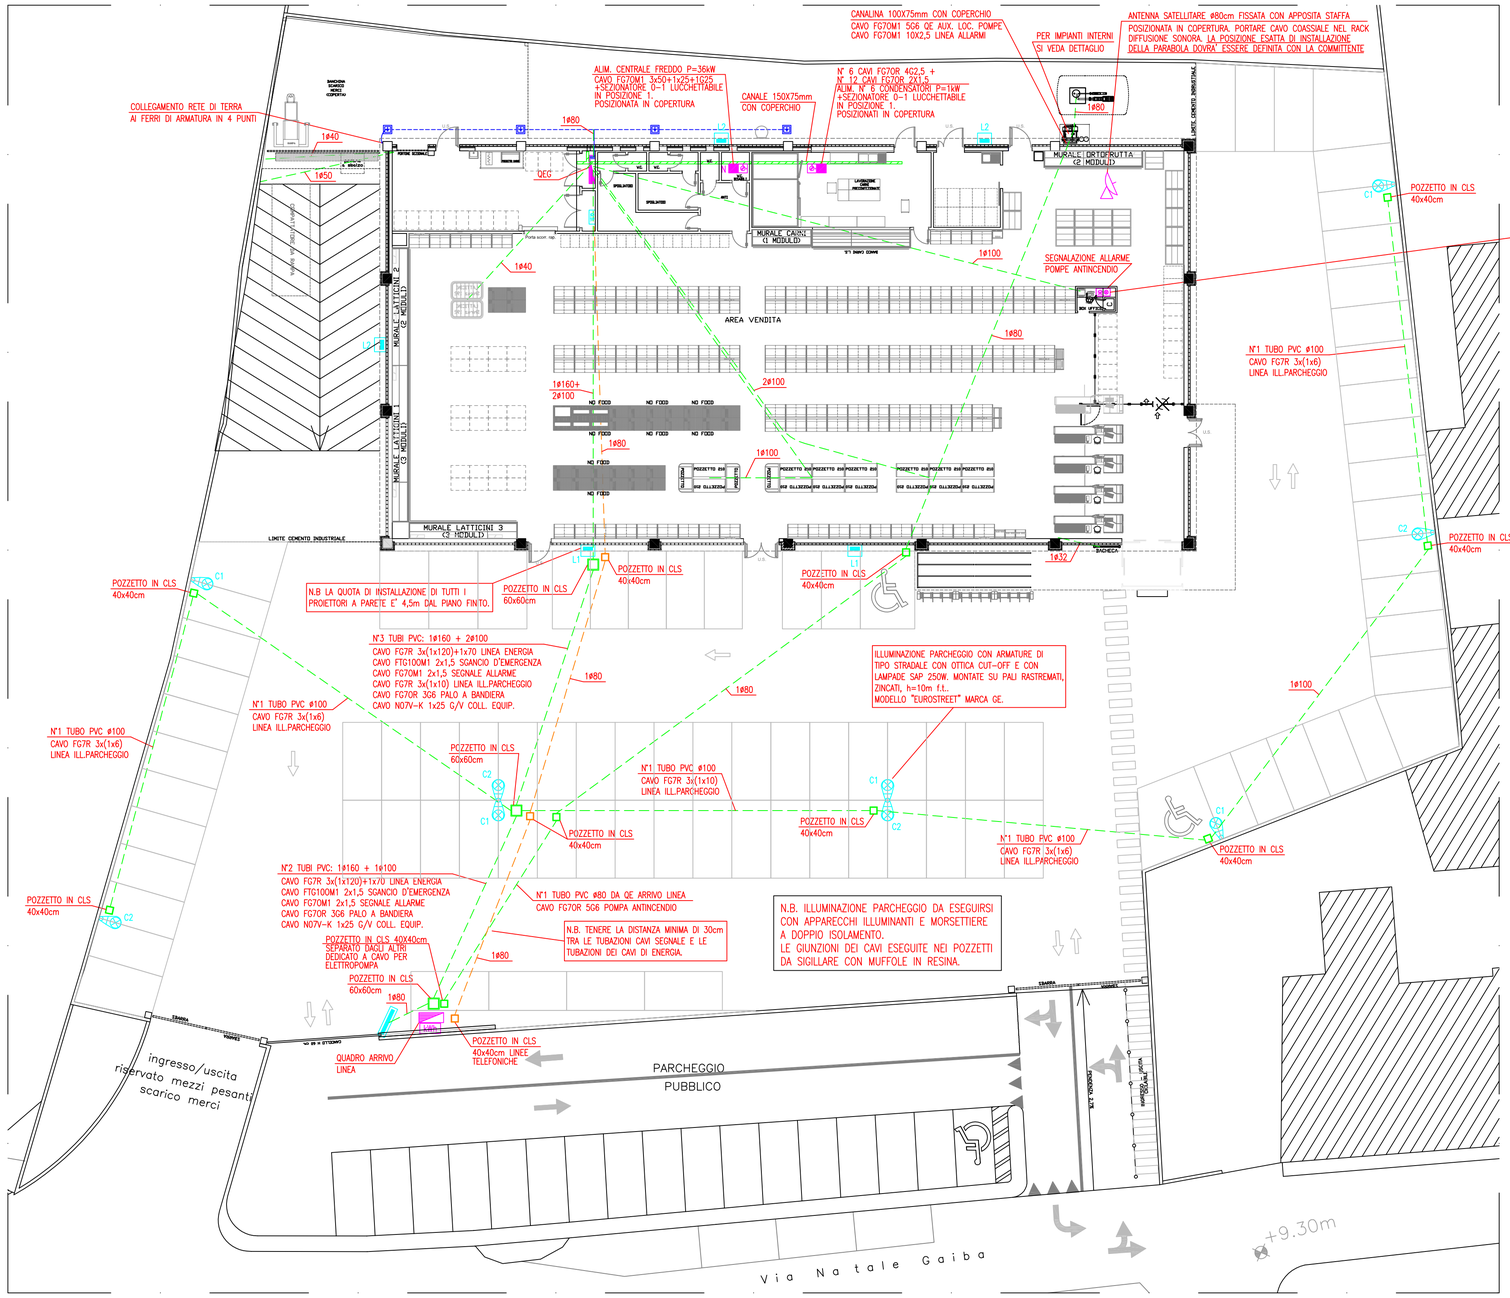


**Allegato alla delibera di Giunta Unione Valli e Delizie n. 19 in data 07.05.2014 – PUA con valenza di Permesso di Costruire**

*Il Segretario Generale D.ssa Rita Crivellari*

| AGGIORN. | DATA | DESCRIZIONE | CONTROL. |
|---|---|---|---|
| 1 | 16.03.2013 | PROGETTO ESECUTIVO | |
| 0 | 08.01.2013 | PRIMA EMISSIONE | |


S.G. Project S.n.c.

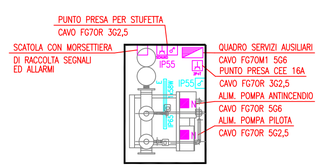STUDIO PROGETTAZIONI ELETTROTECNICHE
VIA ANDREA FANTONI, 25
24024 – GANDINO (BG)


COMMITTENTE: SPESA INTELLIGENTE S.P.A.

OPERATIVITA'

PROGETTO: INSEDIAMENTO COMMERCIALE ARGENTA (Fe) Via Natale Gaiba S.N.

TIPO INTERV.: TRASF.

OGGETTO: PLANIMETRIA AREE ESTERNE IMPIANTI ELETTRICI

DATA INIZIO PROGETTO: GENNAIO 2013

SCALA: 1:200

LEG. RAPPR. | RESP. MERCH. | RESP. UFF. | RESP. PROG.


Questo disegno è di proprietà di S.G. PROJECT S.n.c.; tutti i diritti sono riservati. I disegni non sono riproducibili e/o visionabili da persone non autorizzate da S.G. PROJECT S.n.c..