


PROPRIETA' Dott. Veterinario Ugo Carrozzo PIVA 01773470388 Via Torquato Tasso 17_Argenta		LOCALIZZAZIONE Via Torquato Tasso 17, località San Biagio, Argenta (Fe)	
DATA 19/10/2022		OGGETTO Procedimento unico ai sensi dell' art. 53 della LR 24/2017 Progetto di intervento per manufatti necessari allo sviluppo di attività economica insediata (clinica veterinaria) nell'area di pertinenza della stessa	
TAVOLA 8B		COMPARATIVA	
RAPPORTO 1:100		CLINICA VETERINARIA	
FINANZIAMENTI LEGGI		PIANTE, PROSPETTI E SEZIONI	
PROGETTISTA ARCH.GIOVANNI VERLICCHI VIA BRUCIAMOLINA 15 - BAGNACAVALLA - RA - tel. 347 4446132 codice fiscale - VRL GNN 44E 28E 730 I email - studioarchitetturaverlicchi@gmail.com pec - giovanni.verlicchi@archiworldpec.it			
DIREZIONE LAVORI		PROPRIETA'	
APPROVAZIONE COMUNE DATA		PROTOCOLLO N. in DATA	

IL FABBRICATO E' CARATTERIZZATO DA UNA STRUTTURA IN LEGNO ED E' STATO COSTRUITO NEL 2010
 STATO DI CONSERVAZIONE OTTIMO.
 PROPRIETA' PRIVATA

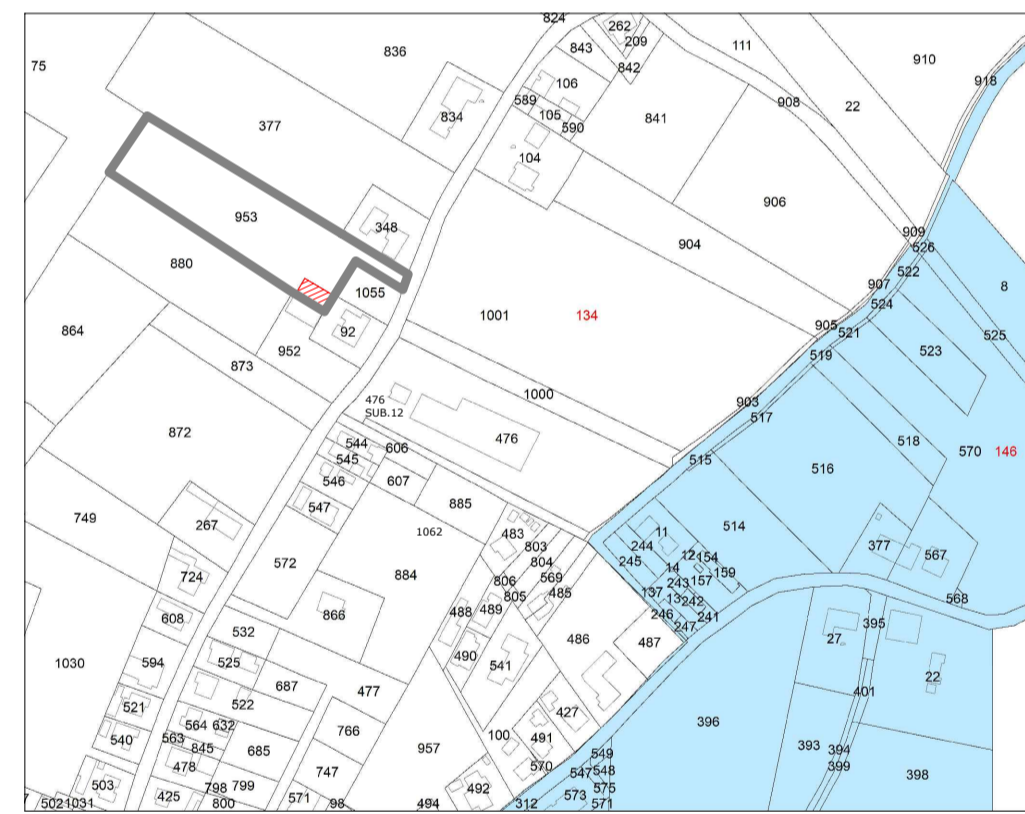


ESTRATTO DI MAPPA CATASTALE
 scala 1:4000

FABBRICATO IN OGGETTO



scala 1 : 1000

FABBRICATO IN OGGETTO

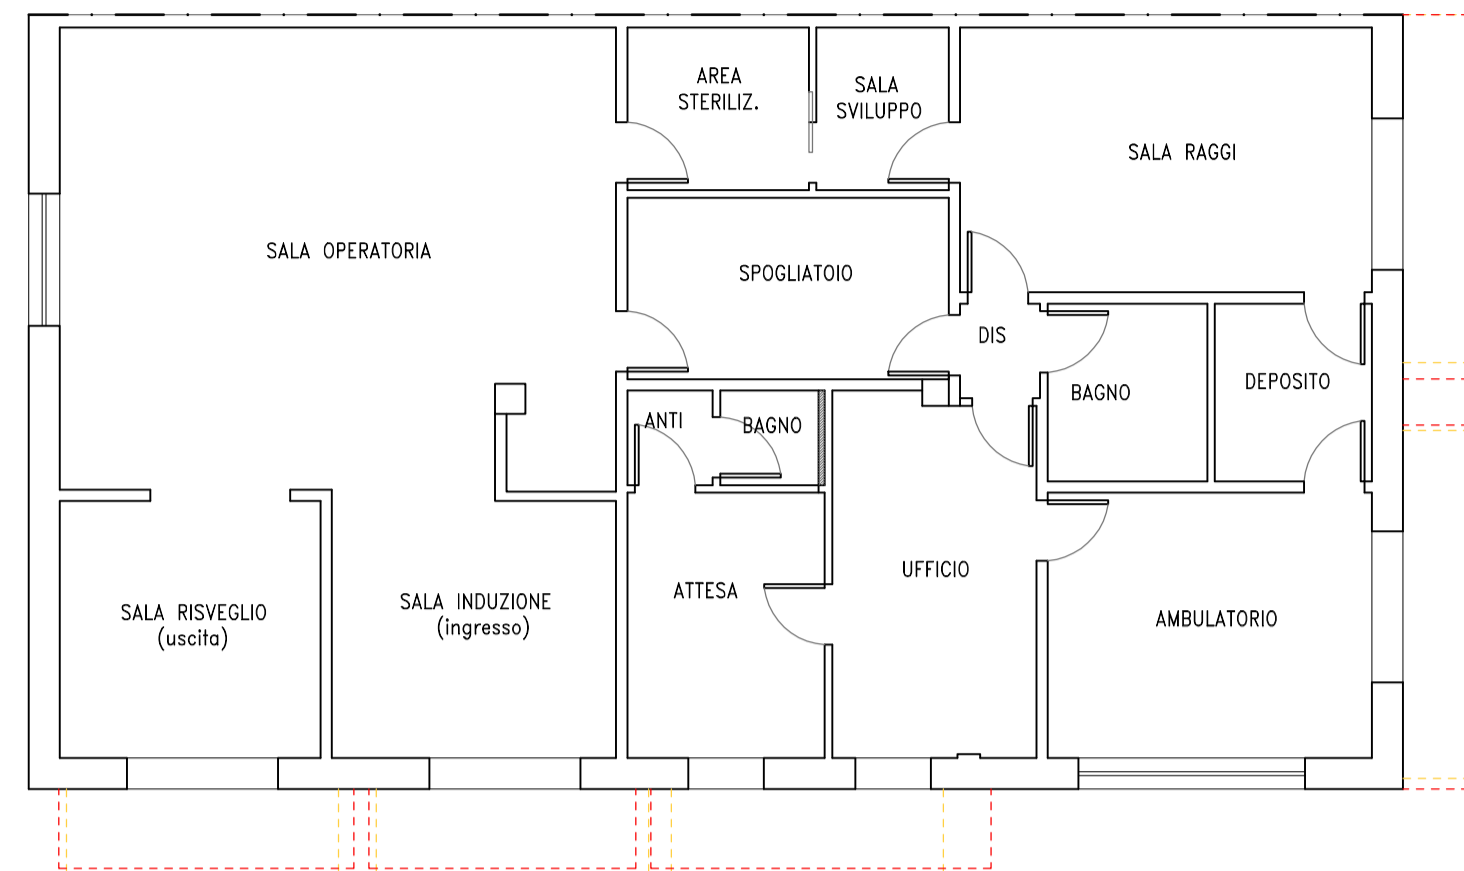


PIANTA PIANO TERRA


LEGENDA

- DEMOLIZIONE
- COSTRUZIONE


LE MODIFICHE RISULTANO DI SCARSA RILEVANZA RIENTRANTI NELL'ART.19 BIS della LR 23/2004

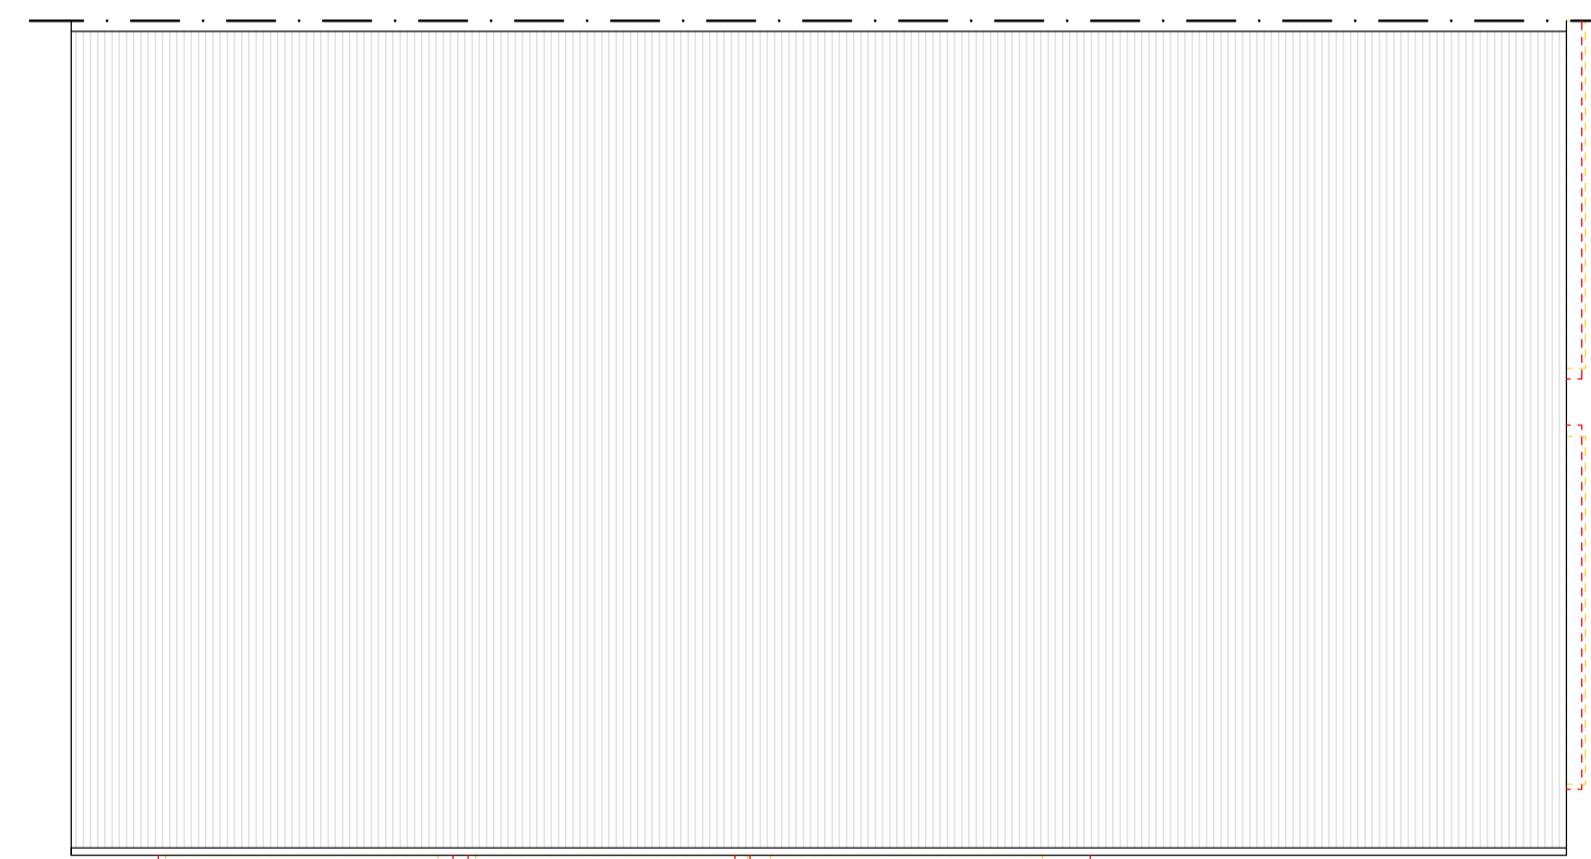


PIANTA COPERTURE

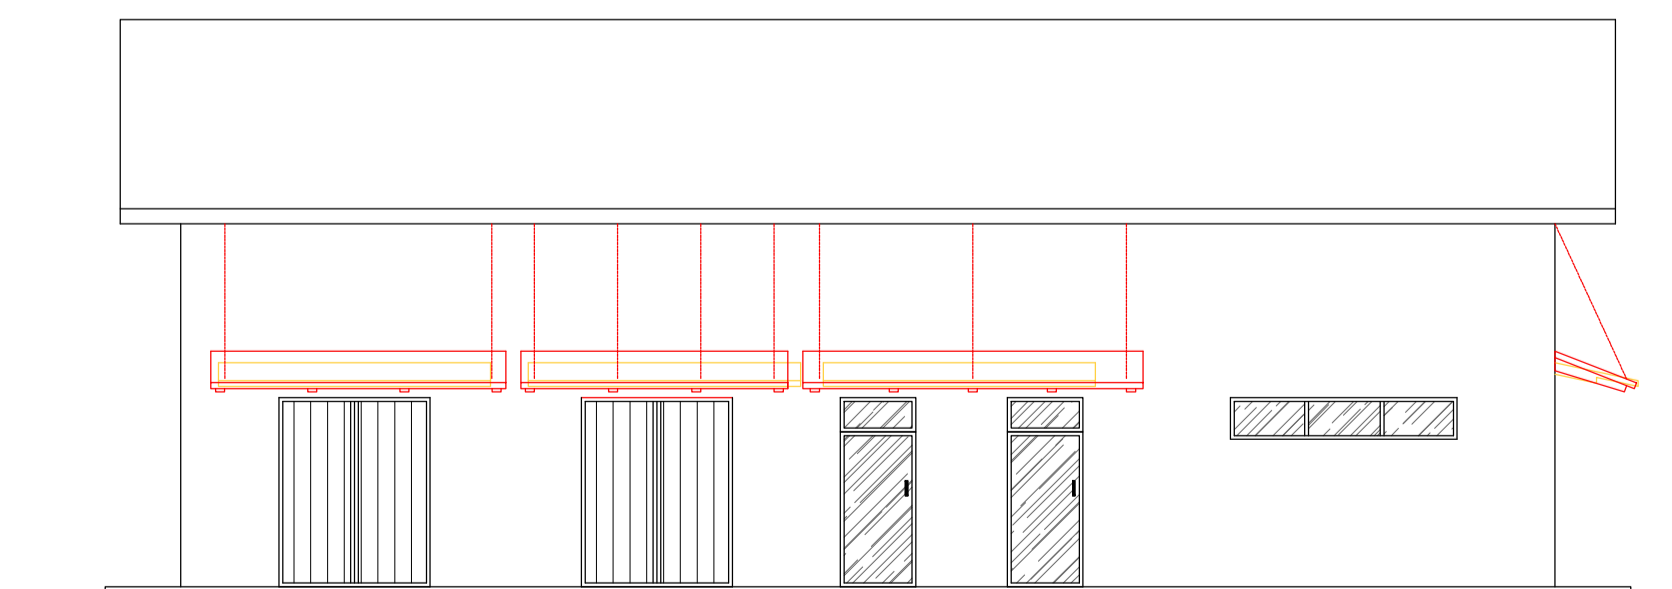


PROSPETTO NORD-EST

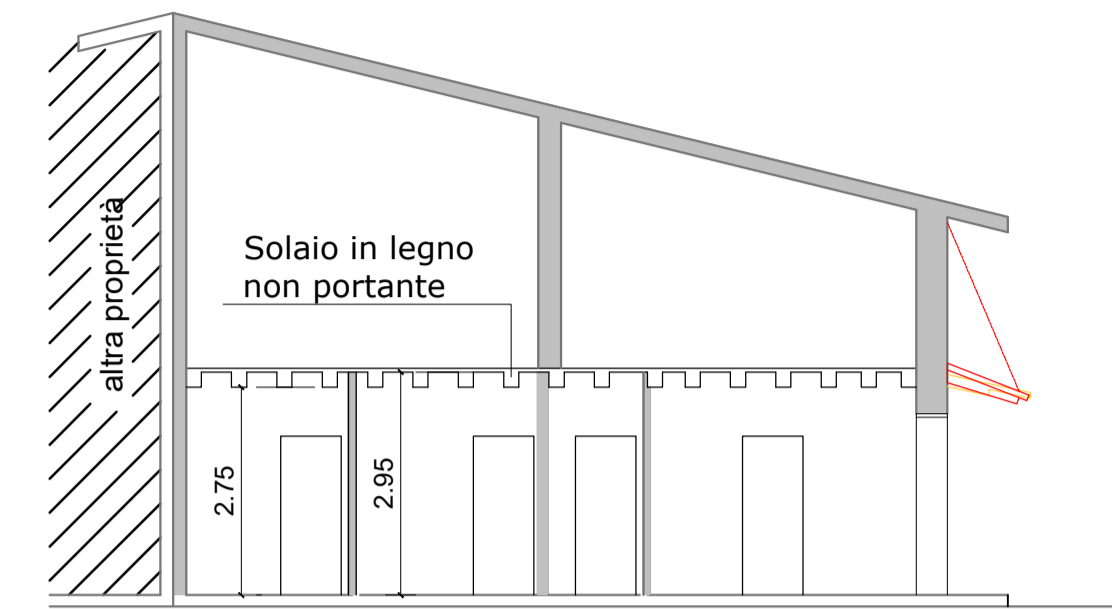


SEZIONE A-A

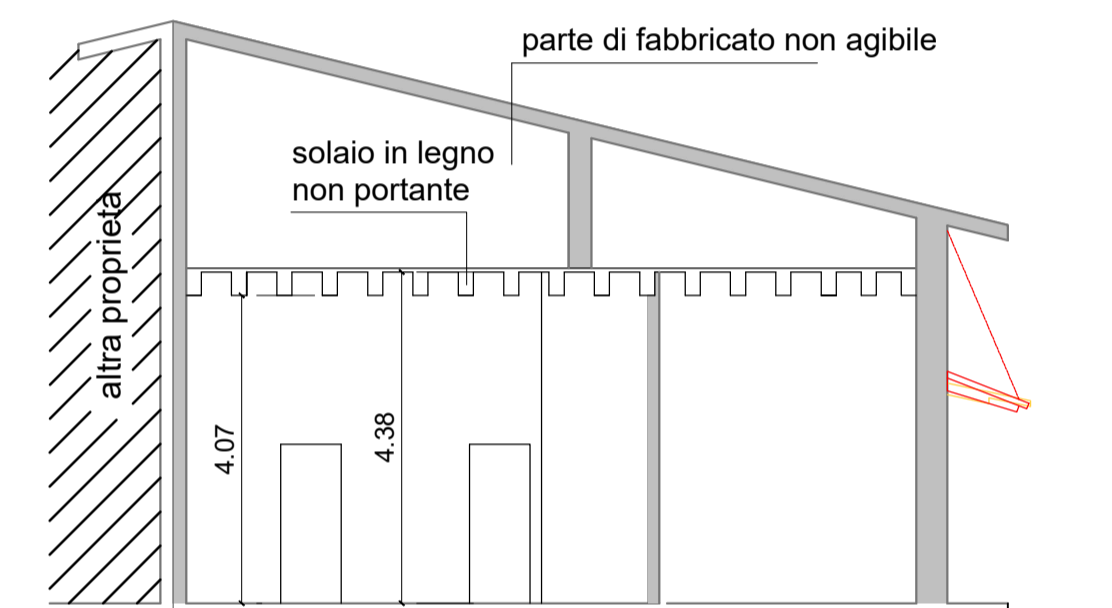

SEZIONE B-B

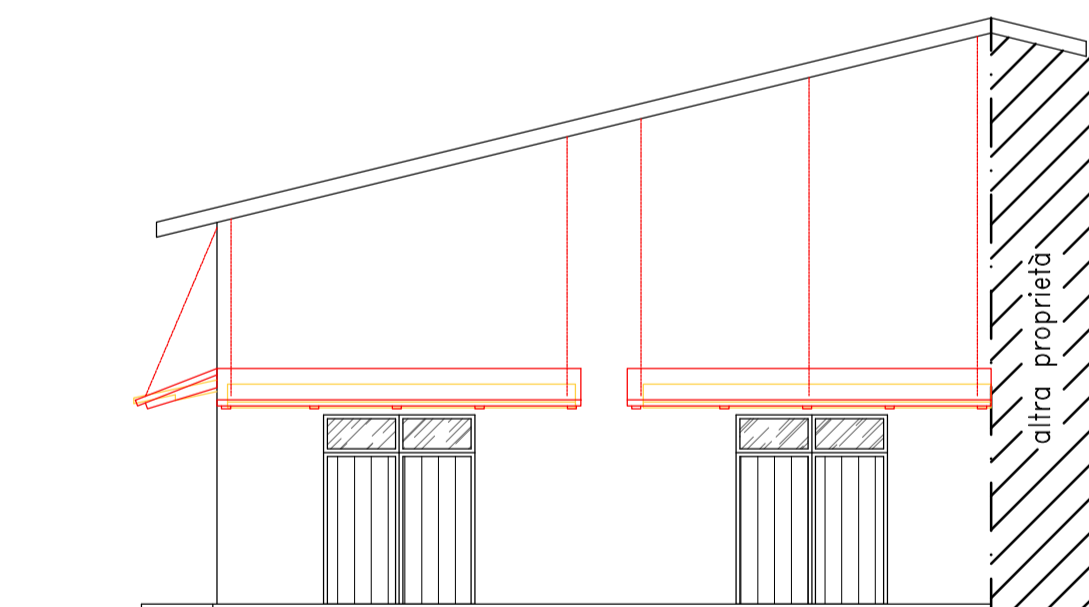

PROSPETTO NORD-OVEST

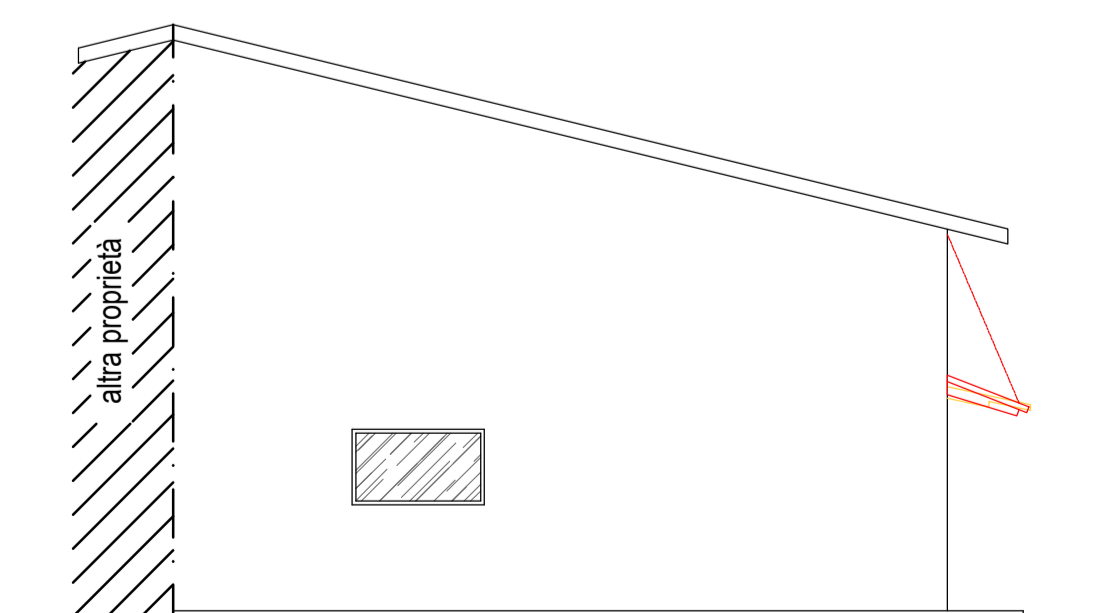

PROSPETTO SUD-EST