




PROPRIETA' Dott. Veterinario Ugo Carrozzo PIVA 01773470388 Via Torquato Tasso 17, Argenta		LOCALIZZAZIONE Via Torquato Tasso 17, località San Biagio, Argenta (Fe)	
DATA 19/10/2022		OGGETTO Procedimento unico ai sensi dell' art. 53 della L. 24/2017 Progetto di intervento per manufatti necessari allo sviluppo di attività economica insediata (clinica veterinaria) nell'area di pertinenza della stessa	
TAVOLA 14		PROGETTO RAPPORTO 1:100	
FINANZIAMENTI LEGGI		FABBRICATO AD USO BOX CAVALLI, SALA MEDICA E MAGAZZINO	
PIANTE, PROSPETTI E SEZIONE			
PROGETTISTA ARCH.GIOVANNI VERLICCHI VIA BRUCIAMOLINA 15 - BAGNACAVALLO - RA - tel. 347 446632 codice fiscale - VRL GNN 44E 28E 730 I email - studiarchitettureverlicchi@gmail.com pec - giovanni.verlicchi@architecturapic.it			
DIREZIONE LAVORI		PROPRIETA'	
APPROVAZIONE COMUNE DATA		PROTOCOLLO N. in DATA	

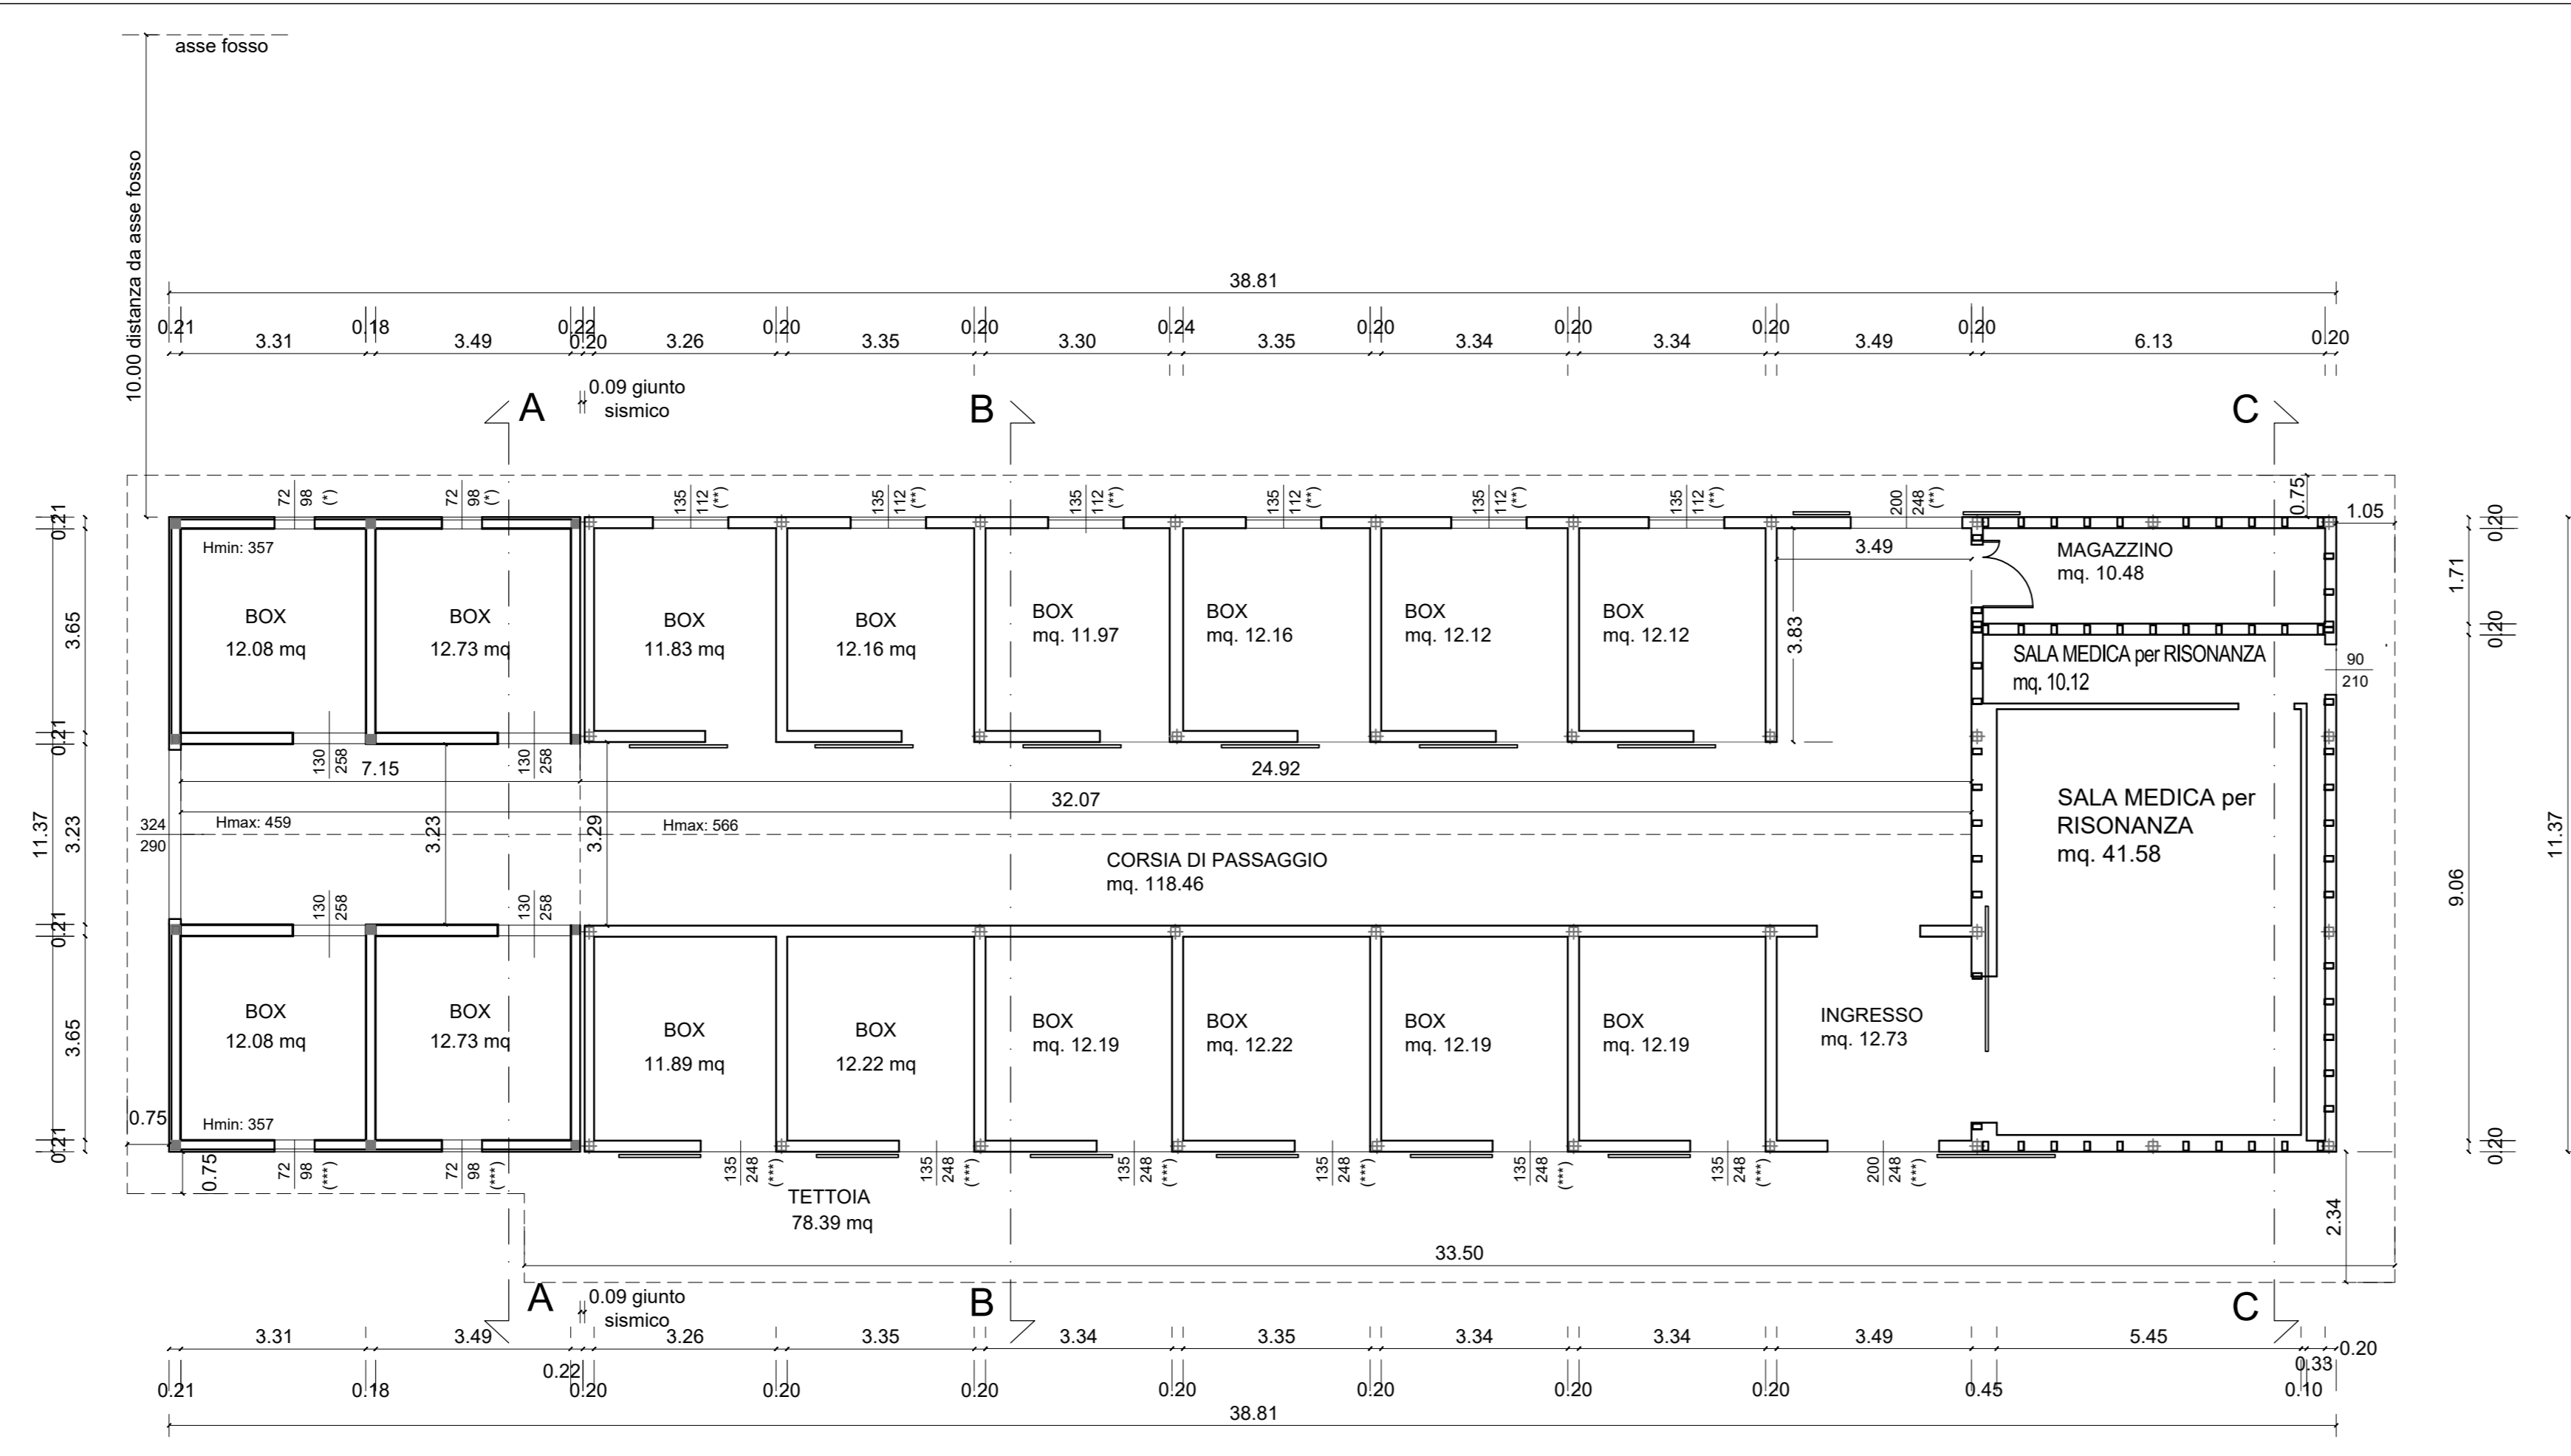


PIANTA PIANO TERRA

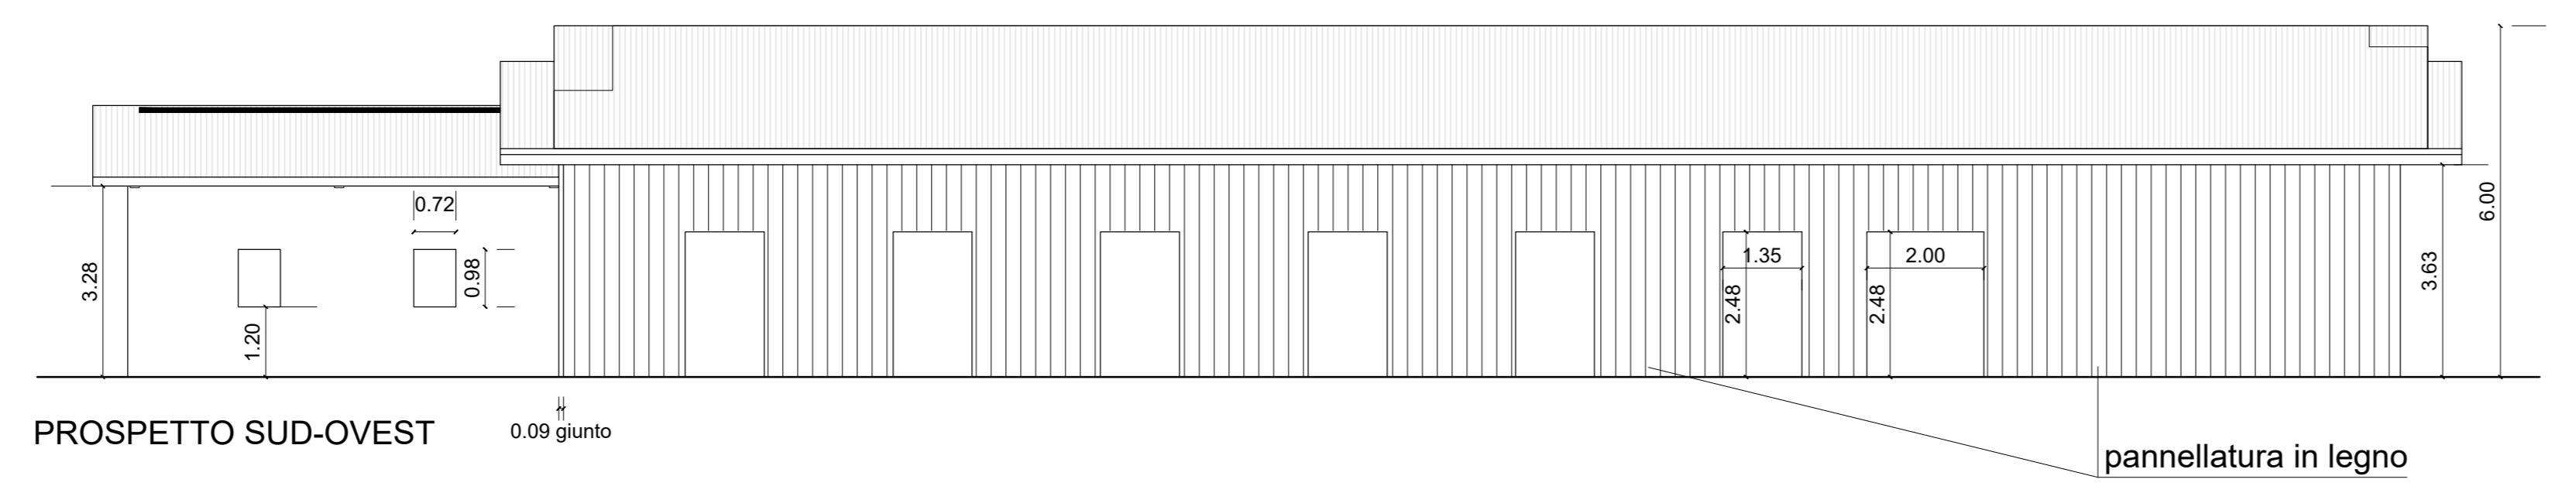

PROSPETTO SUD-OVEST

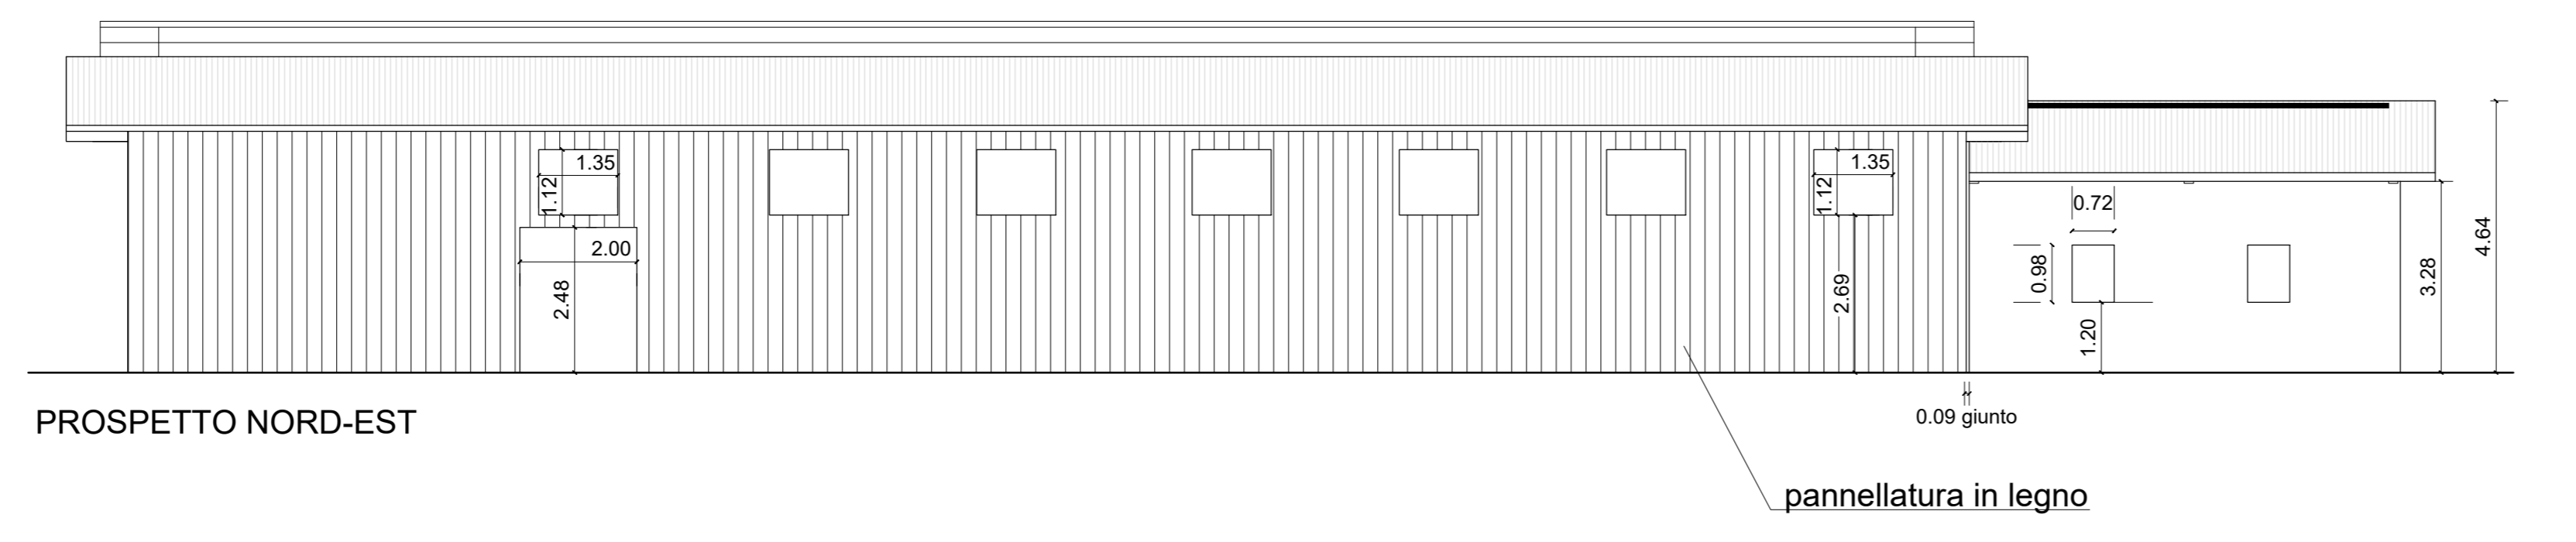


PROSPETTO NORD-EST

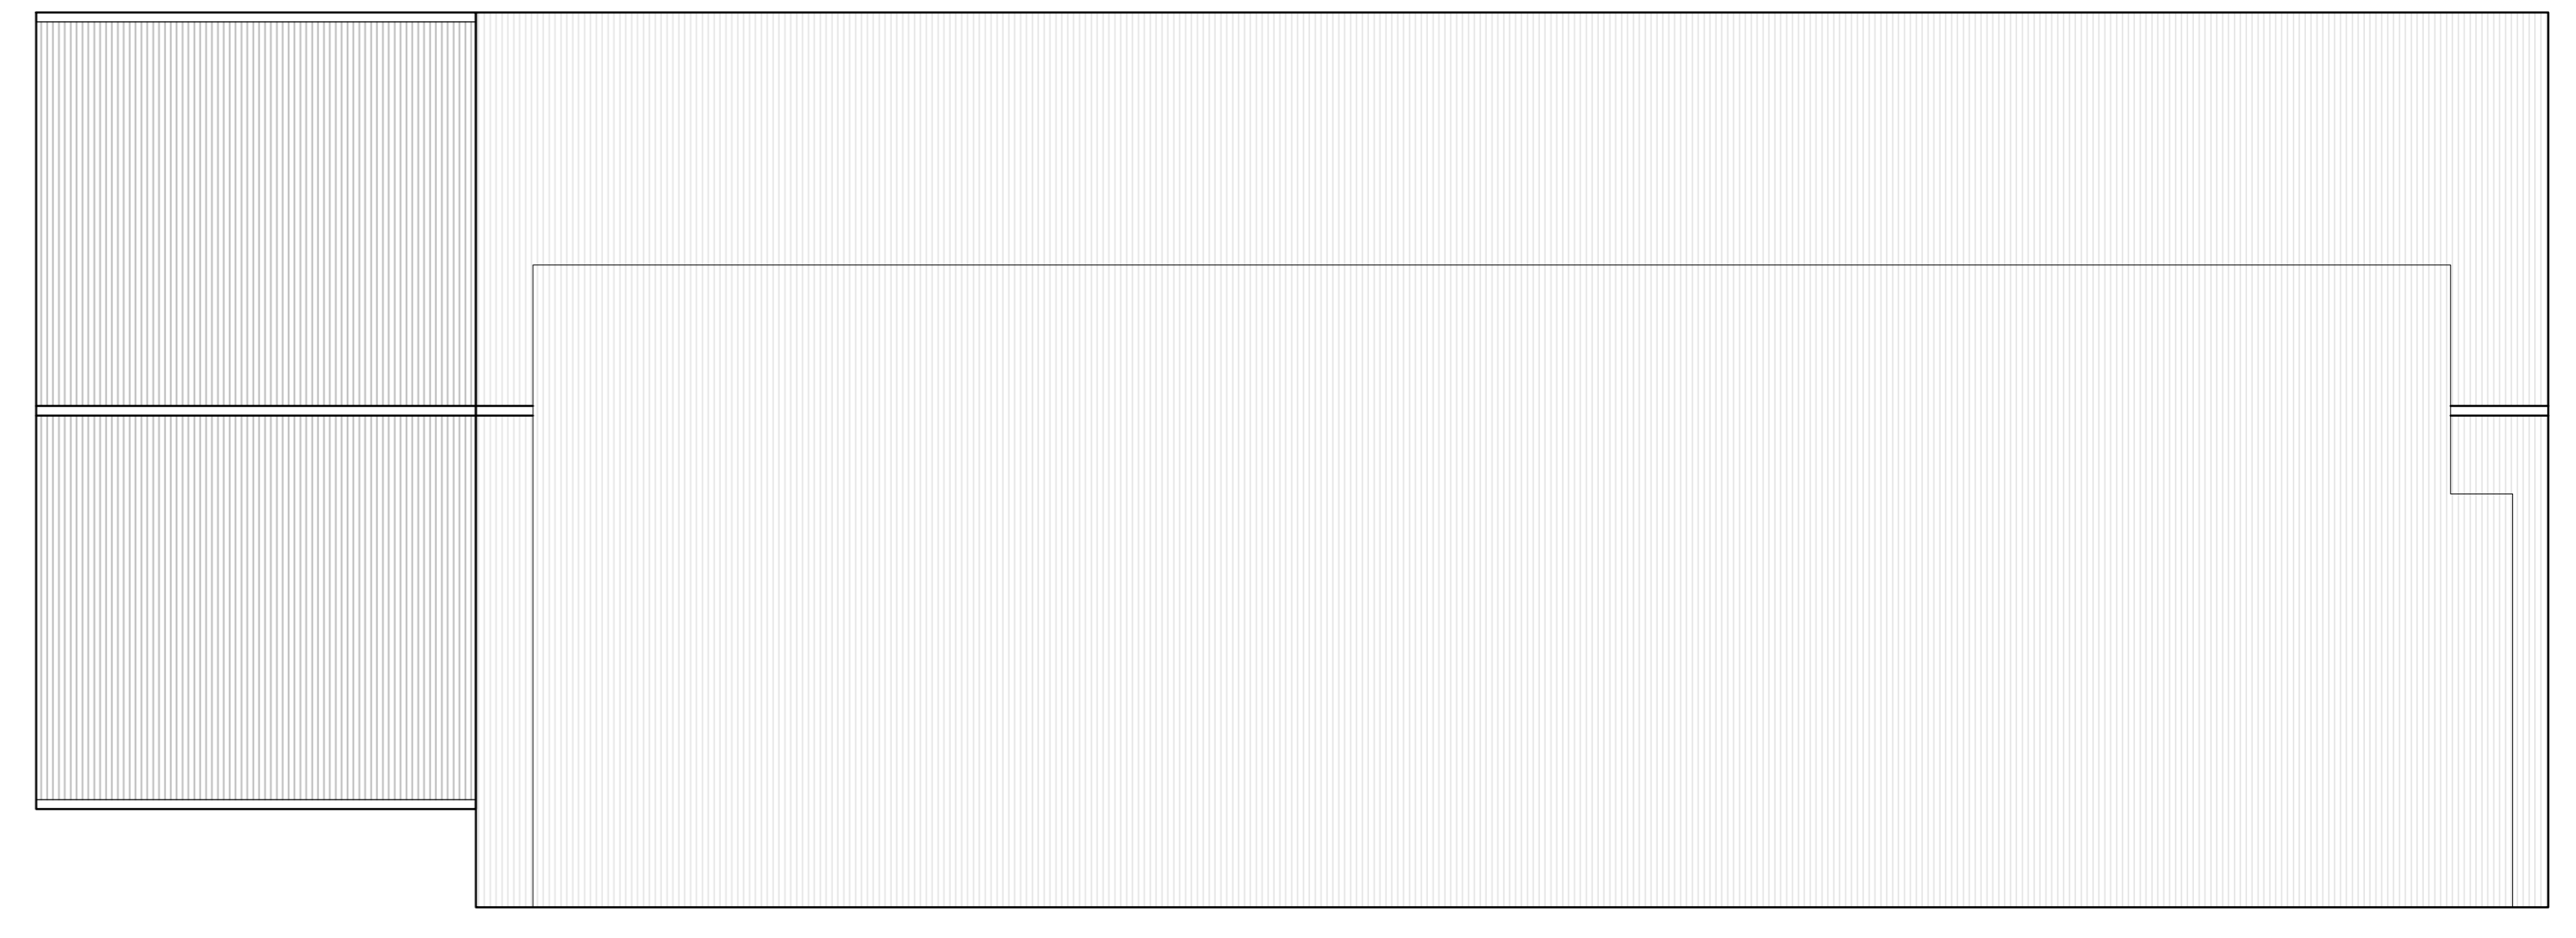


PIANTA COPERTURE


CALCOLO SUPERFICIE UTILE $12.08+12.73+11.83+12.16+11.97+12.16+12.12+12.12$ $12.98+12.73+11.89+12.22+12.19+12.22+12.19+12.19$ $12.73+10.48+10.12+41.58+118.46+78.39=466.64$ mq	INDICAZIONE ALTEZZA DELLA SEZIONE A CUI E' STATA REALIZZATA LA PIANTA (*) H= 130 cm (**) H= 275 cm (***) H= 170 cm
CALCOLO SUPERFICIE COMPLESSIVA 466.64 mq	

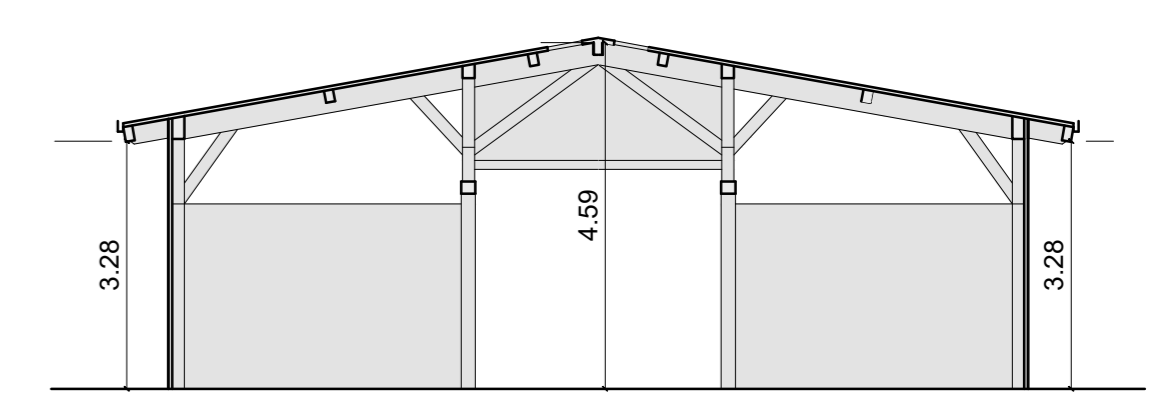


SEZIONE A - A

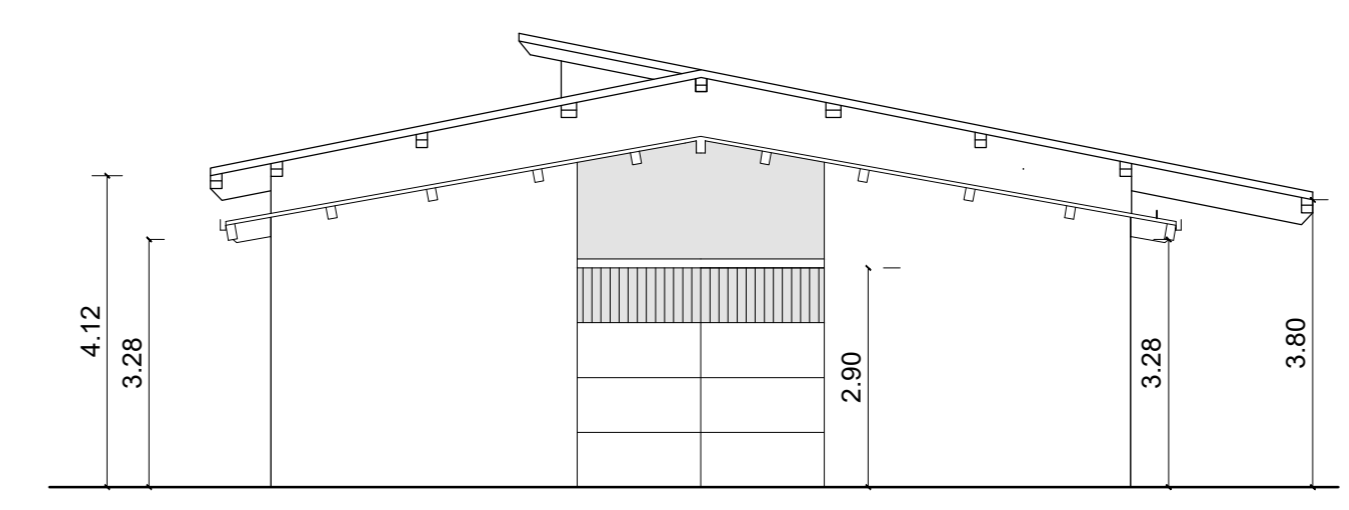


PROSPETTO NORD-OVEST

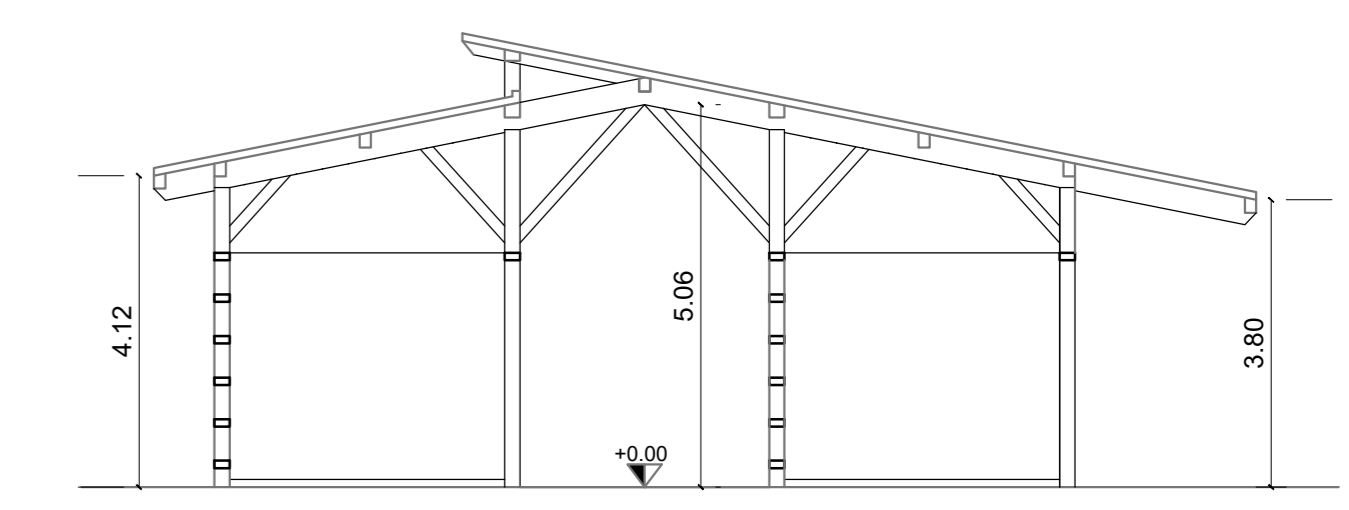


SEZIONE B - B

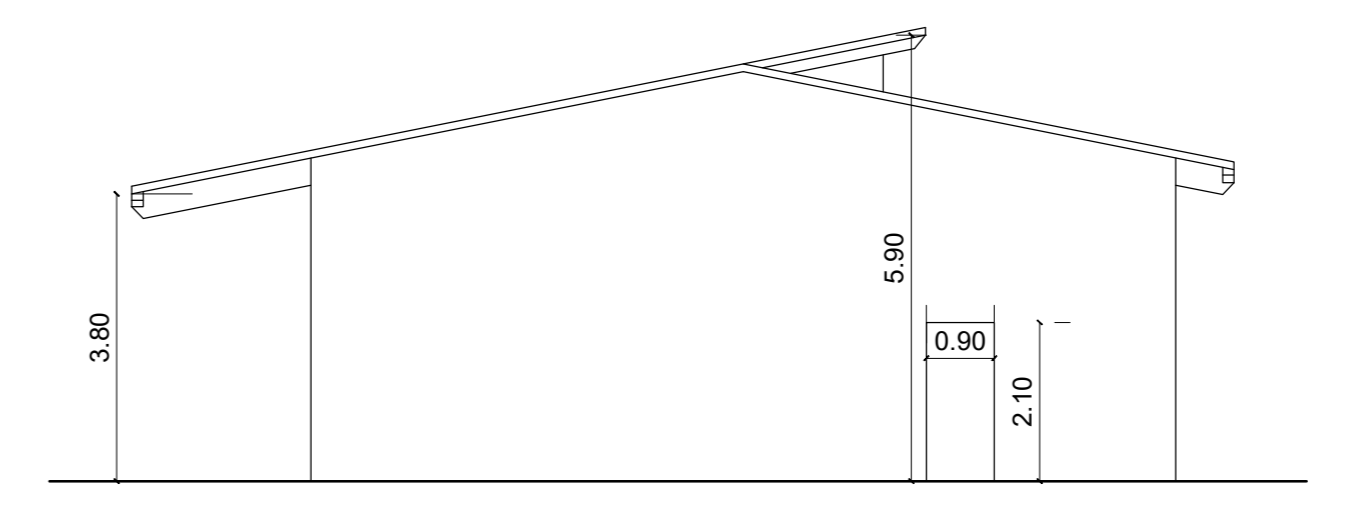

PROSPETTO SUD-EST

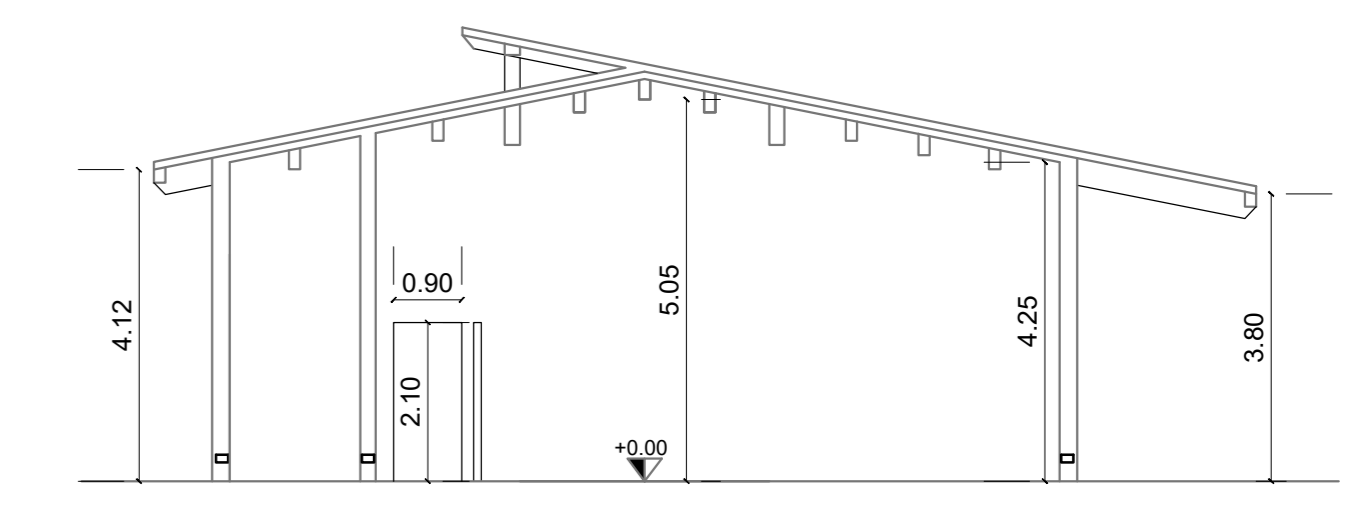

SEZIONE C - C

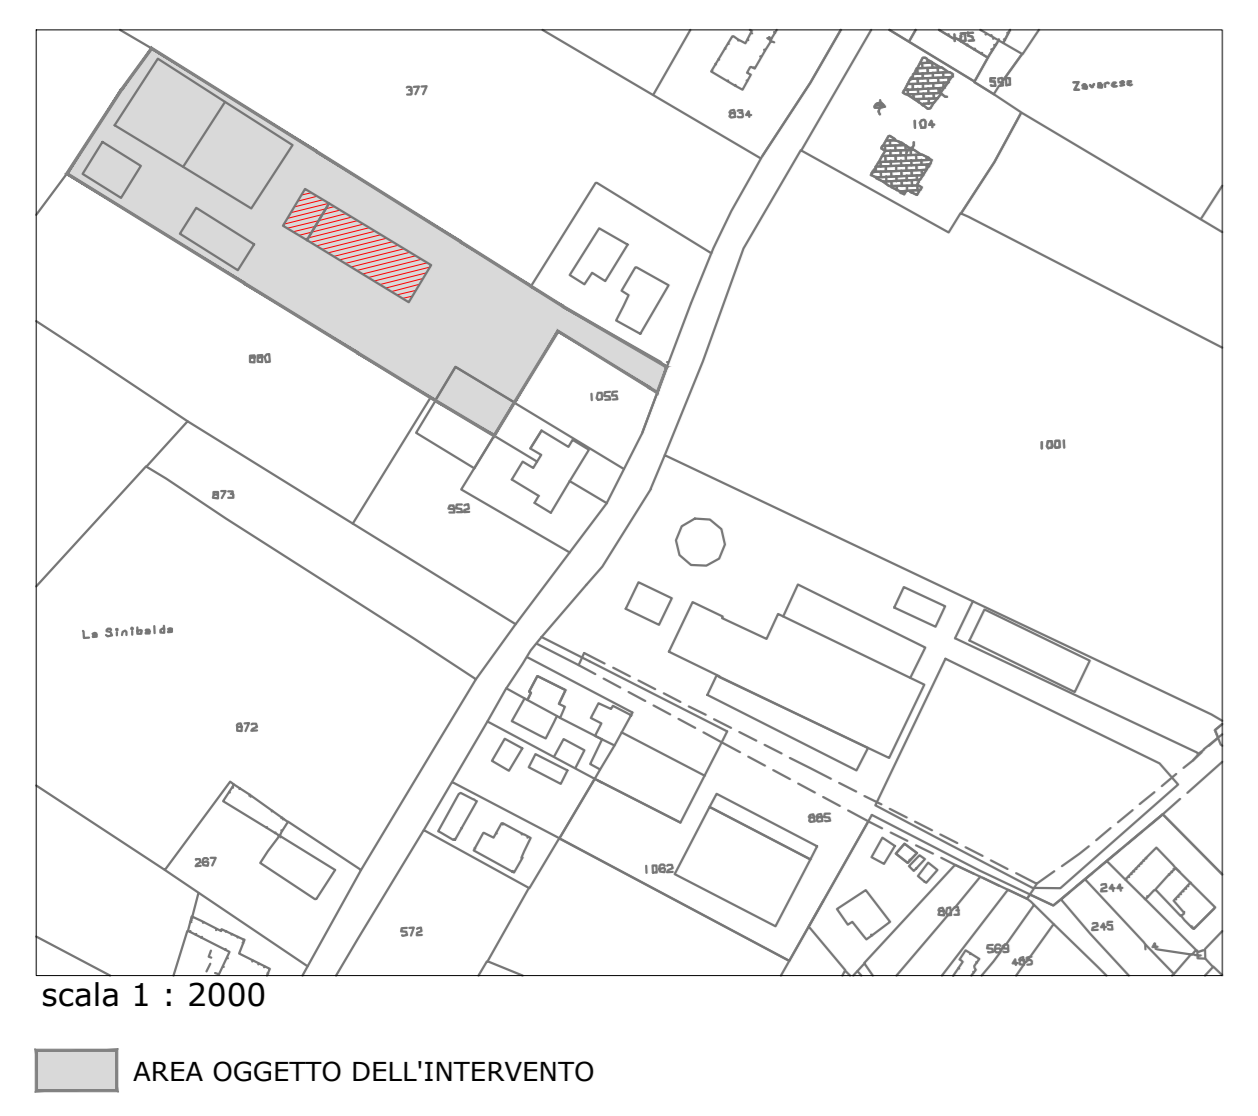

scala 1 : 2000



scala 1 : 1000