

ROVERETO
SCALA 1:200

MERCATO DI ROVERETO


Alleg. B

Localizzazione: Piazza G. Rodari
Superficie: mq. 2628
Produttore: n° 6

ATTUALE
dal 22/12/2008

VIA LORENZINI

O. DI VOLA
PALO P.I.

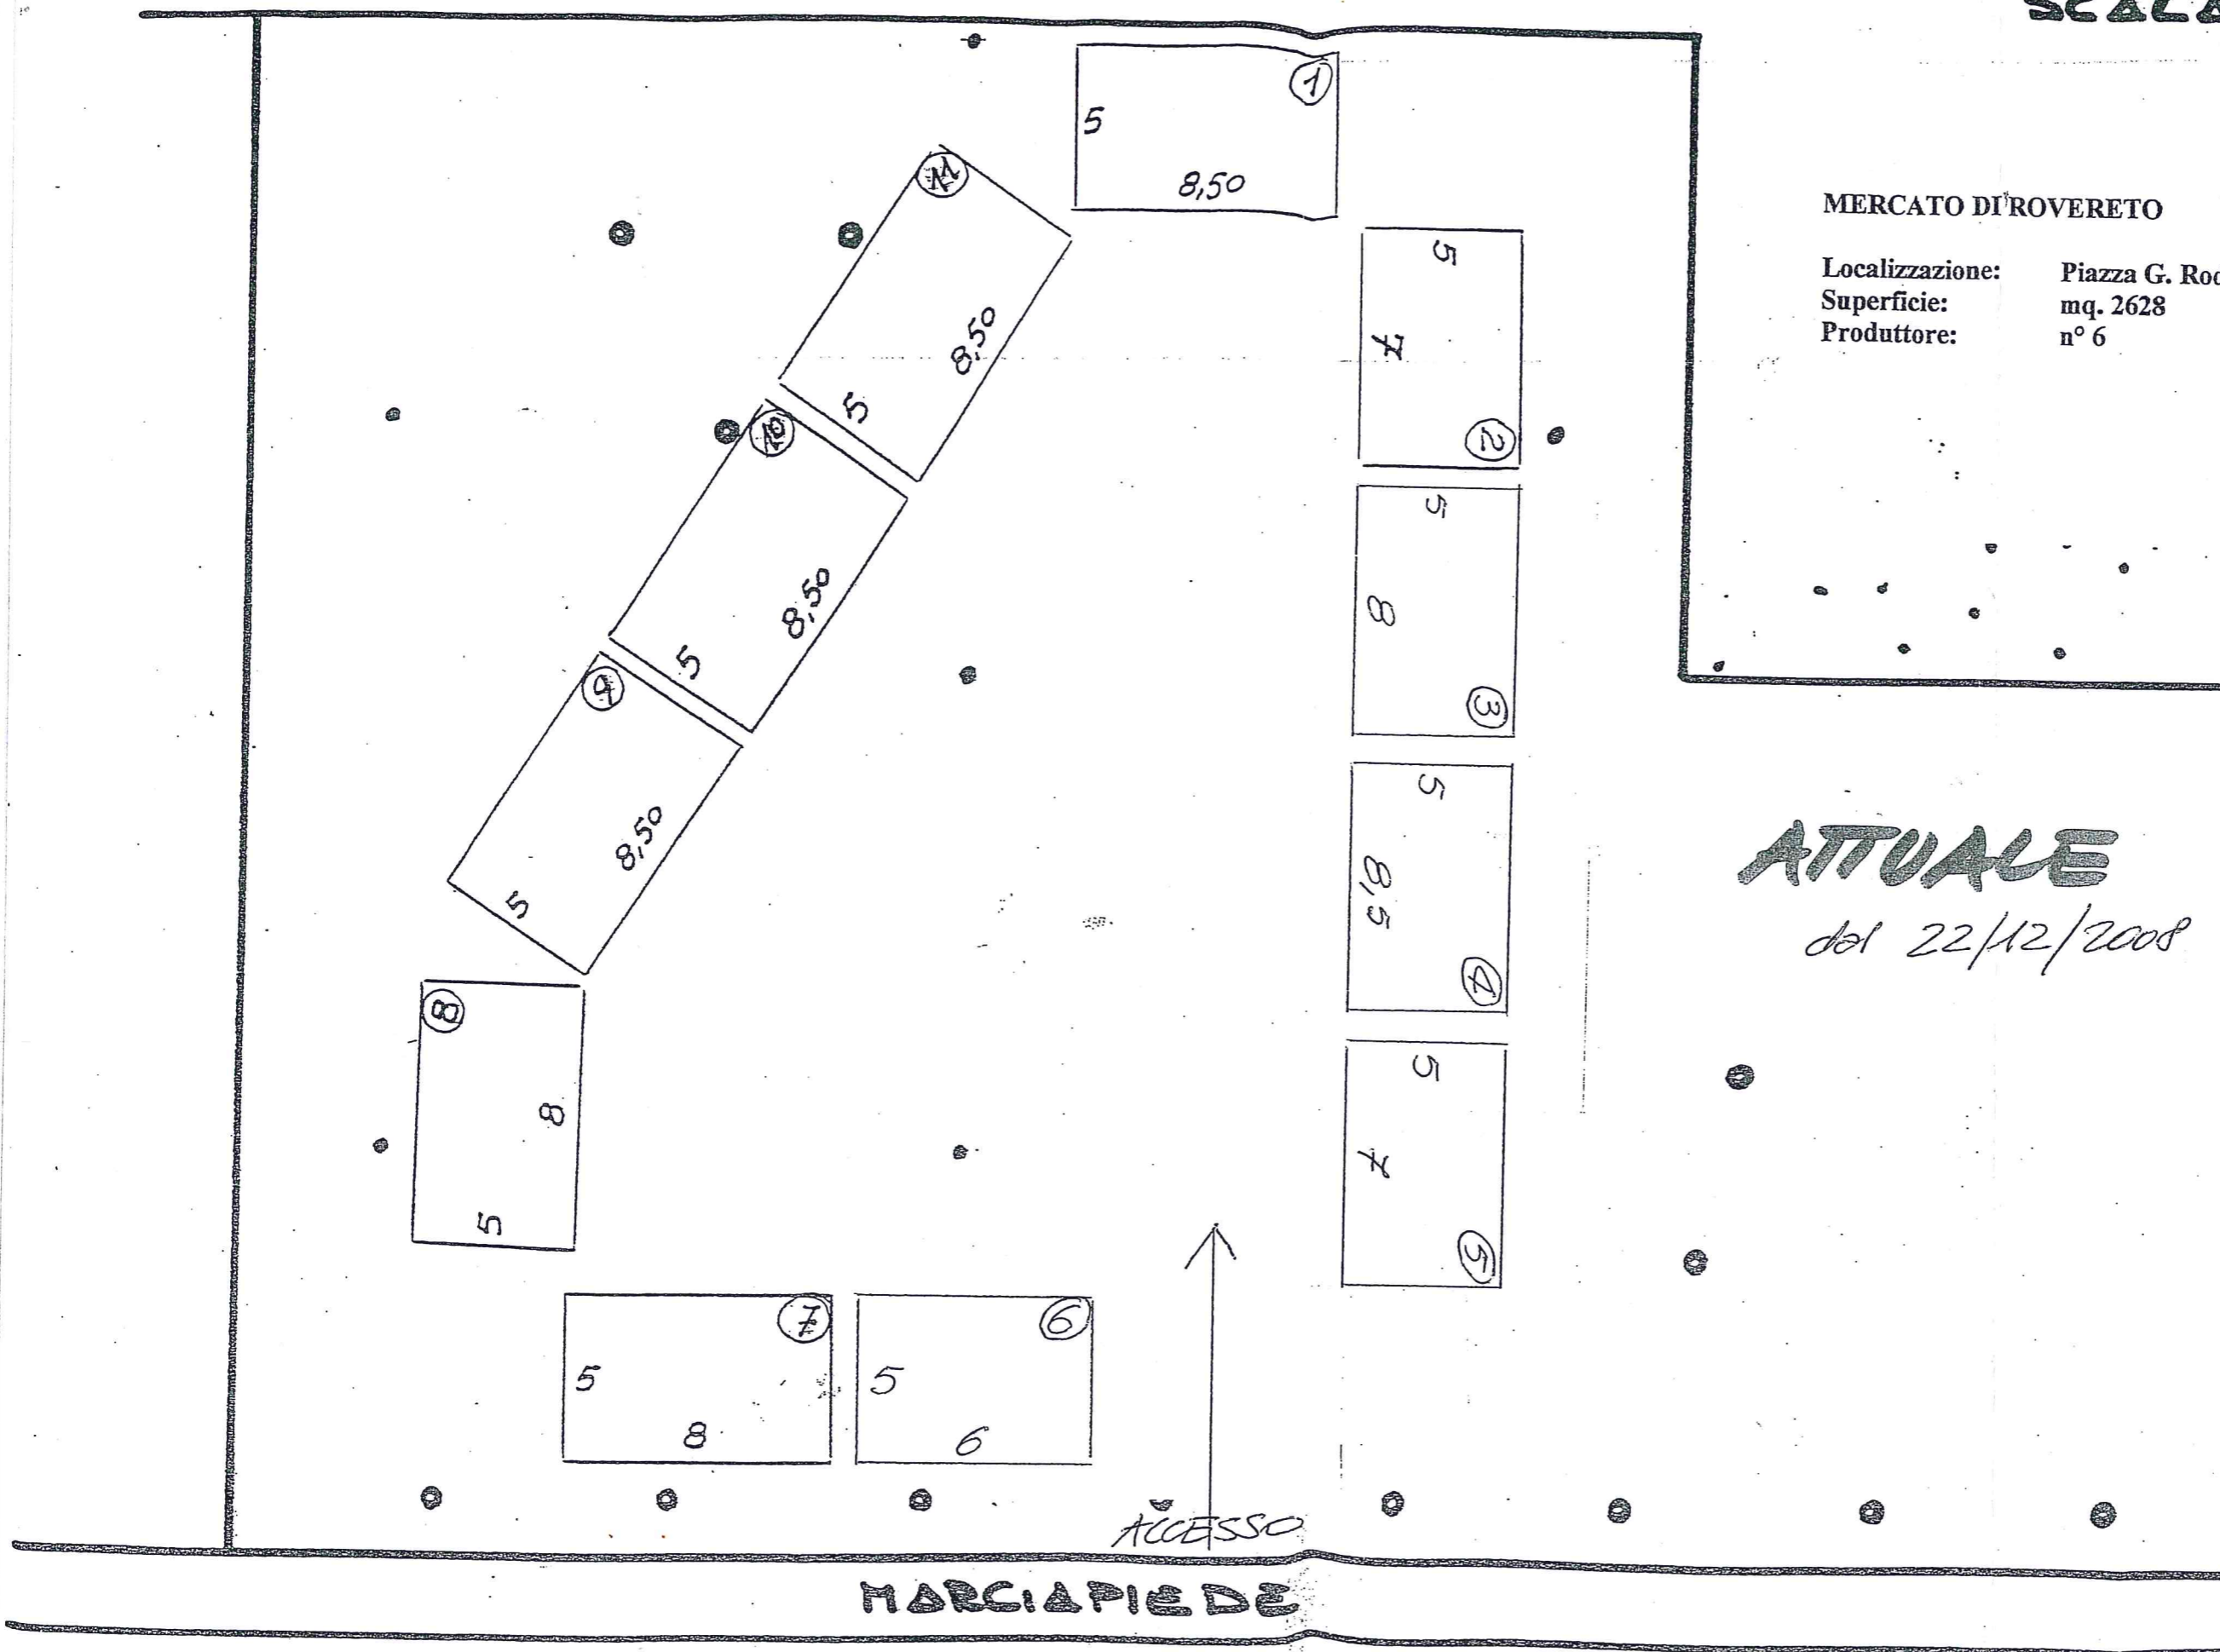

VIA MODIGLIANI