PROSPETTO NORD

PROSPETTO SUD

PROSPETTO LATERALE OVEST

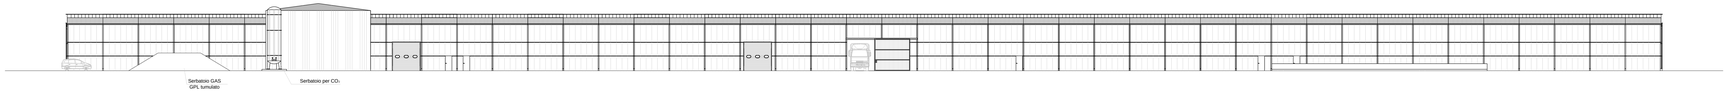

PROSPETTO LATERALE EST

PIANTA CHIAVE

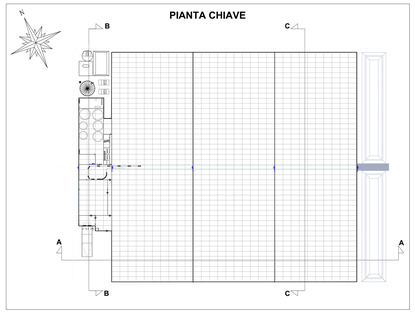

SEZIONE A - A

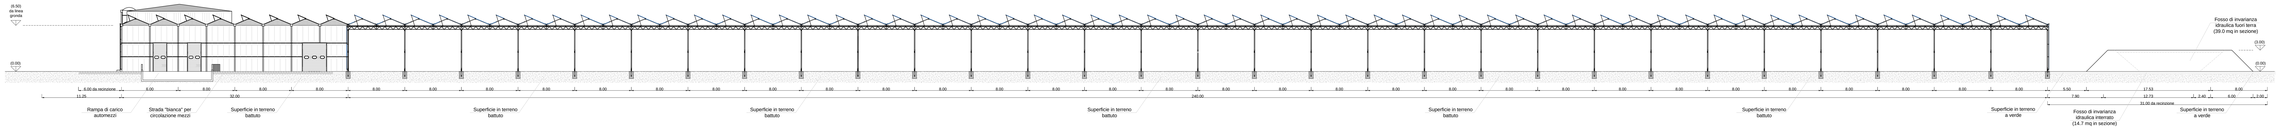

SEZIONE B - B

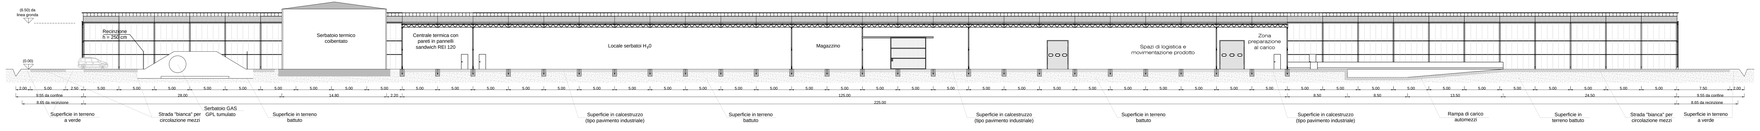

ELEMENTO STRUTTURALE - MODULO TIPO

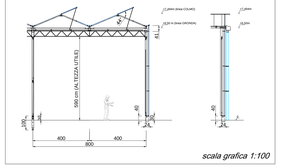

scala grafica 1:100

SEZIONE C - C

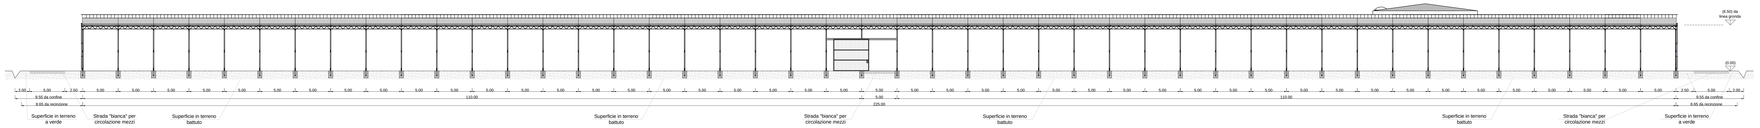

COMMITTENTE	FRI -EL GREEN HOUSE SOCIETA' AGRICOLA S.S. DI FRI-EL CAPITAL S.R.L. Via di Portici, 27 - 39100 - Bolzano (BZ)
OGGETTO	Progetto per la realizzazione di serra tecnologica da realizzare in via Valmana a Ostellato(FE)
ELABORATO	PROSPETTI E SEZIONI
SCALA	1:100 - 1:200
FILE NAME	01-2016-03 Prosp-Dist.Rev.01.dwg
UBICAZIONE	Via Valmana - Comune di Ostellato (FE)
TAVOLA	03-URB
REVISIONE	01
DATA	27.05.2016
TIMBRI	FRI-EL GREEN HOUSE Società Agricola - Società Semplice di FRI-EL CAPITAL S.r.l. via di Portici, 27 - 39100 BOLZANO (BZ) Cod. Fisc. /P.art. Iva 02751710217

Ing. Marco Vaccari
Ingegneria
Via C. Colombo, 9 - VOGHIERA (FE)
cell. 039.5270879
email: ing.m.vaccari@gmail.com