

Comuni di
ARGENTA-MIGLIARINO-OSTELLATO
PORTOMAGGIORE-VOGHIERA

PROVINCIA DI FERRARA



comune di
ARGENTA

PIANO OPERATIVO COMUNALE
L.R. 20/2000

POC

CLASSIFICAZIONE ACUSTICA
(L.R. 9 Maggio 2001, n. 15)

Centri abitati di ARGENTA - BOCCALEONE
CONSANDOLO

Tavola ZA .3
Scala 1:10.000

Allegato alla delibera di
Consiglio Unione Valli e Delizie
n. 30 del 29.11.2016
ADOZIONE variante POC di Argenta
Il Segretario Generale
D.ssa Rita Crivellari

VARIANTE 2017


Unione di Comuni
Valli e Delizie
Sindaco di Argenta: Antonio Fiorerini
Sindaco di Castellato: Andrea Marchi
Sindaco di Portomaggiore: Nicola Minarelli

GRUPPO DI LAVORO

Progettista:
Ing. Luisa Cesari - responsabile dell'Ufficio di Piano Intercomunale

Collaboratori: geom. Claudia Berini, Arch. Nicoletta Masperti, Geom. Gabriella Romagnoli
Arch. Rita Vitali


Cartografia: geom. Paolo Orlandi

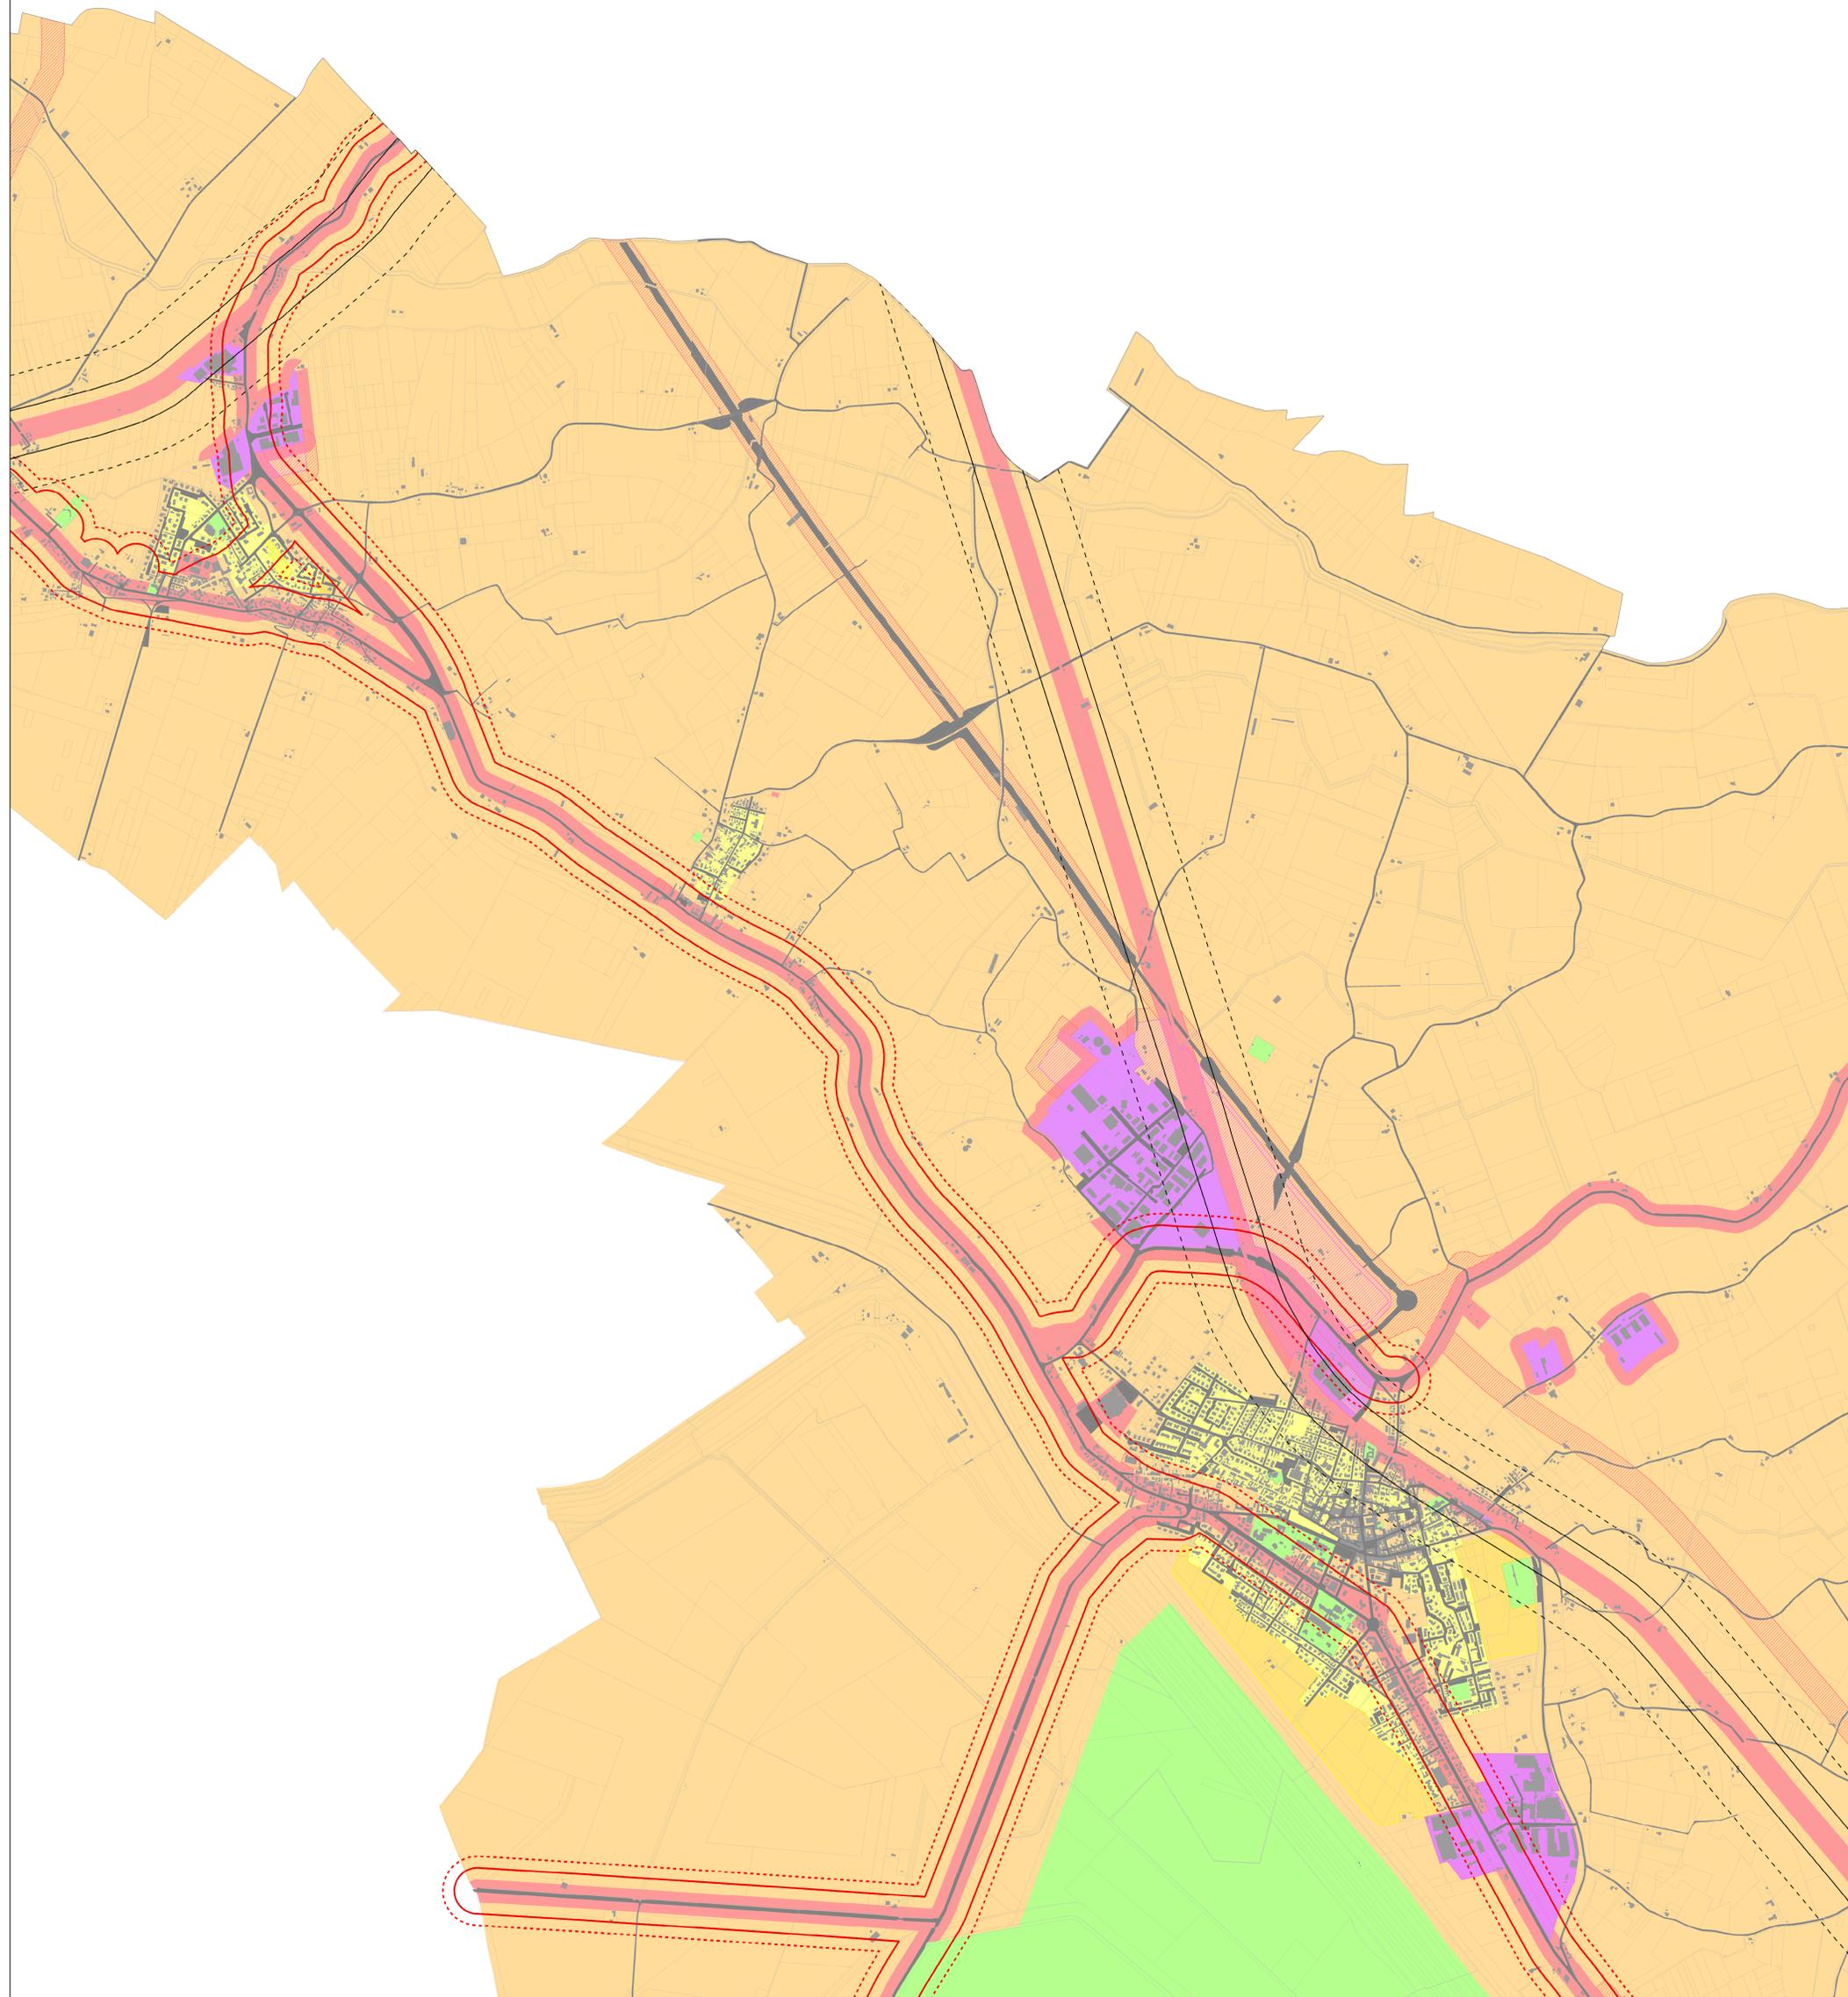

Legenda

STATO DI FATTO	STATO DI PROGETTO
Classe I (diurni 50 dB, nott. 40 dB)	Classe I (diurni 50 dB, nott. 40 dB)
Classe II (diurni 55 dB, nott. 45 dB)	Classe II (diurni 55 dB, nott. 45 dB)
Classe III (diurni 60 dB, nott. 50 dB)	Classe III (diurni 60 dB, nott. 50 dB)
Classe IV (diurni 65 dB, nott. 55 dB)	Classe IV (diurni 65 dB, nott. 55 dB)
Classe V (diurni 70 dB, nott. 60 dB)	Classe V (diurni 70 dB, nott. 60 dB)
Classe VI (diurni 70 dB, nott. 70 dB)	Classe VI (diurni 70 dB, nott. 70 dB)

(I valori indicati si riferiscono ai limiti di immissione)

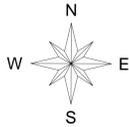

FASCE DI PERTINENZA FERROVIARIA (DPR 18/12/1998 N. 459)

- Fascia A (100 metri per lato con un limite di immissione pari a 70 dB(A) diurni, 60 dB(A) notturni)
- Fascia B (150 metri per lato con un limite di immissione pari a 65 dB(A) diurni, 55 dB(A) notturni)

- Confine comunale
- Scuole
- Presidi sanitari

FASCE DI PERTINENZA STRADALE STRADE EXTRABURRANE SECONDARIE DI TIPO C - ESISTENTI (DPR 30/03/2004 N. 142)

- Fascia A (100 metri per lato con un limite di immissione pari a 70 dB(A) diurni, 60 dB(A) notturni)
- Fascia B (50 metri per lato con un limite di immissione pari a 65 dB(A) diurni, 55 dB(A) notturni)

FASCE DI PERTINENZA STRADALE STRADE EXTRABURRANE PRINCIPALI DI TIPO B e C_a - ESISTENTI (DPR 30/03/2004 N. 142)

- Fascia A (100 metri per lato con un limite di immissione pari a 70 dB(A) diurni, 60 dB(A) notturni)
- Fascia B (150 metri per lato con un limite di immissione pari a 65 dB(A) diurni, 55 dB(A) notturni)

FASCE DI PERTINENZA STRADALE STRADE EXTRABURRANE SECONDARIE DI TIPO C - NUOVE (DPR 30/03/2004 N. 142)

- Fascia Tipo C2 (150 metri per lato con un limite di immissione pari a 65 dB(A) diurni, 55 dB(A) notturni)
- Fascia Tipo C1 (250 metri per lato con un limite di immissione pari a 65 dB(A) diurni, 55 dB(A) notturni)

N.B. 1. ALLE ALTRE STRADE PRESENTI SUL TERRITORIO COMUNALE, IN QUANTO DI TIPO E ED F, SI ATRIBUISCE UNA FASCIA DI PERTINENZA ACUSTICA DI 50 M PER LATO E UN LIVELLO DI IMMISSIONE PARI A 65 dB(A) DIURNO E 50 dB(A) NOTTURNI.

N.B. 2. QUALORA ALL'INTERNO DELLE FASCE DI PERTINENZA SI TROVINO UN'A ABBZIA A SCUOLE, OSPEDALI, CASE DI CURA E DI RIFUGIO, IL LIVELLO DI IMMISSIONE DI RIFUGIO (NELLA FASCIA DI 50 M) DIURNO E 40 dB(A) NOTTURNI (PER LE SCUOLE VALE IL SOLO LIMITE DIURNO).