

Comuni di
ARGENTA-MIGLIARINO-OSTELLATO
PORTOMAGGIORE-VOGHIERA

PROVINCIA DI FERRARA

comune di
PORTOMAGGIORE

PIANO OPERATIVO COMUNALE

L.R. 20/2000

POC

CLASSIFICAZIONE ACUSTICA

(L.R. 9 Maggio 2001, n. 15)

TERRITORIO RURALE NORD

Tavola ZA1.P3

Scala 1:10.000


VARIANTE 2015

Allegato alla delibera di Consiglio
Unione Valli e Delta
n.32 del 03.12.2015 - APPROVAZIONE
variante POC di Portomaggiore
Il Segretario Generale
D. del Rilevatore

Sindaco di Argenta: Antonio Fiorentini
Sindaco di Migliarino: Salvo Marini
Sindaco di Ostellato: Andrea Marini
Sindaco di Portomaggiore: Nicola Neri
Sindaco di Voghera: Chiara Cavicchi

GRUPPO DI LAVORO
Coordinamento generale:
Ing. Luisa Cesari - responsabile dell'Ufficio di Piano Intercomunale
Ufficio di Piano:
Comune di Argenta - Ing. Luisa Cesari
collaboratori - Arch. Rita Viali, Dr.ssa Nadia Caucci, geom. Paolo Orlandi
Comune di Migliarino - Arch. Antonio Molteni
Comune di Ostellato - geom. Claudia Benini
Comune di Portomaggiore - Ing. Luisa Cesari, geom. Gabriella Romagnoli
Comune di Voghera - Arch. Marco Zanoni
collaboratori - geom. Massimo Neri

Progettisti:
Ufficio di Piano:
Ing. Luisa Cesari
Collaboratori: Geom. Claudia Benini, Geom. Gabriella Romagnoli
cartografia - Geom. Orlandi Paolo

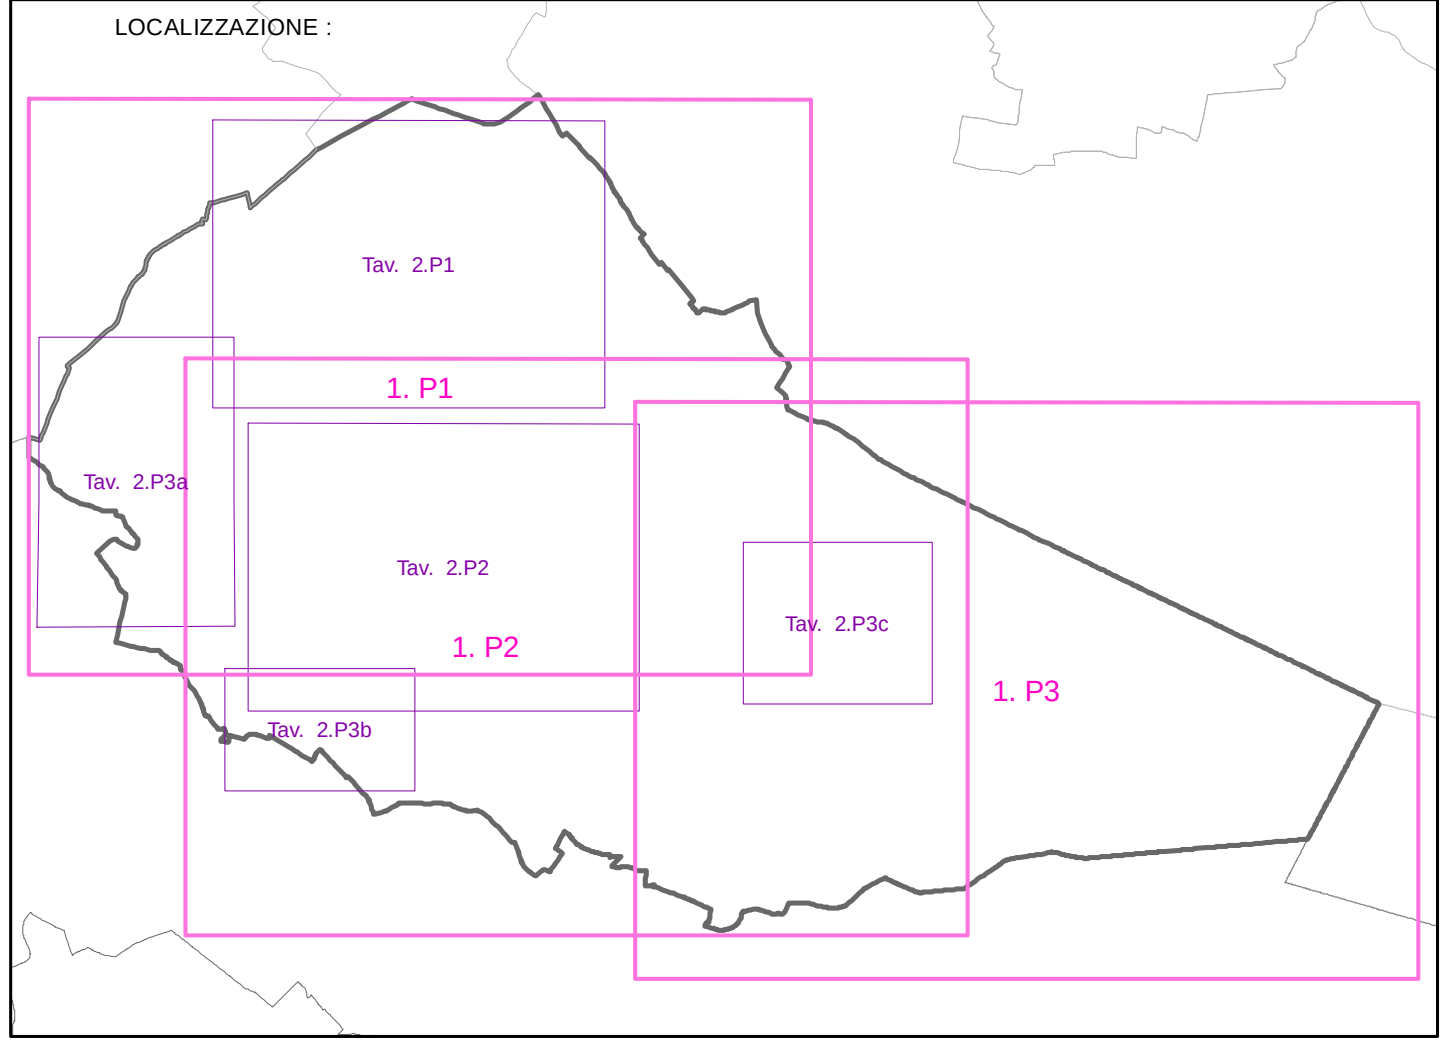

Legenda

STATO DI FATTO

Classe I
(diurni 50 dB, nott. 40 dB)

Classe II
(diurni 55 dB, nott. 45 dB)

Classe III
(diurni 60 dB, nott. 50 dB)

Classe IV
(diurni 65 dB, nott. 55 dB)

Classe V
(diurni 70 dB, nott. 60 dB)

Classe VI
(diurni 70 dB, nott. 70 dB)

(i valori indicati si riferiscono ai limiti di immissione)

STATO DI PROGETTO

Classe I
(diurni 50 dB, nott. 40 dB)

Classe II
(diurni 55 dB, nott. 45 dB)

Classe III
(diurni 60 dB, nott. 50 dB)

Classe IV
(diurni 65 dB, nott. 55 dB)

Classe V
(diurni 70 dB, nott. 60 dB)

Classe VI
(diurni 70 dB, nott. 70 dB)

FASCE DI PERTINENZA FERROVIARIA
(DPR 18/12/1990 N. 429)

Fascia A (100 metri per lato con un limite di immissione pari a 70 dB(A) diurni, 60 dB(A) notturni)

Fascia B (150 metri per lato con un limite di immissione pari a 65 dB(A) diurni, 55 dB(A) notturni)

FASCE DI PERTINENZA STRADALE
STRADE EXTRAURBANE SECONDARIE
DI TIPO C2 - ESISTENTI
(DPR 30/03/2004 N. 142)

Fascia A (100 metri per lato con un limite di immissione pari a 70 dB(A) diurni, 60 dB(A) notturni)

Fascia B (50 metri per lato con un limite di immissione pari a 65 dB(A) diurni, 55 dB(A) notturni)

FASCE DI PERTINENZA STRADALE
STRADE EXTRAURBANE SECONDARIE
DI TIPO C2 - NUOVE
(DPR 30/03/2004 N. 142)

Fascia A (100 metri per lato con un limite di immissione pari a 70 dB(A) diurni, 60 dB(A) notturni)

Fascia B (150 metri per lato con un limite di immissione pari a 65 dB(A) diurni, 55 dB(A) notturni)

FASCE DI PERTINENZA STRADALE
STRADE EXTRAURBANE SECONDARIE
DI TIPO C1 - ESISTENTI
(DPR 30/03/2004 N. 142)

Fascia Tipo C2 (150 metri per lato con un limite di immissione pari a 65 dB(A) diurni, 55 dB(A) notturni)

Fascia Tipo C1 (250 metri per lato con un limite di immissione pari a 65 dB(A) diurni, 55 dB(A) notturni)

N.B. A TUTTE LE STRADE PRESENTI SUL TERRITORIO COMUNALE, IN QUANTO DI TIPO E DI F. DI PERTINENZA, SONO ASSOCIATE LE PERTINENZE ACUSTICHE DI 30 M PER LATO E UN LIVELLO DI IMMISSIONE PARI A 60 dB(A) DIURNI E 50 dB(A) NOTTURNI.

N.B. A QUALSIASI ALL'INTERNO DELLA FASCIA DI PERTINENZA SONO INCLUSI OGNI EDIFICIO, SCUOLE, OSPEDALI, CASE DI CURA E DI RIPOSO, IL LIVELLO DI IMMISSIONE DI RIFERIMENTO PARI A 60 dB(A) DIURNI E 50 dB(A) NOTTURNI PER LE SCUOLE VALE IL SOLO LIVELLO DIURNI.

N

W

S

E