




INTERVENTO 1 - REALIZZAZIONE DI PERCORSO PEDONALE IN AREA A VERDE
scala 1:200

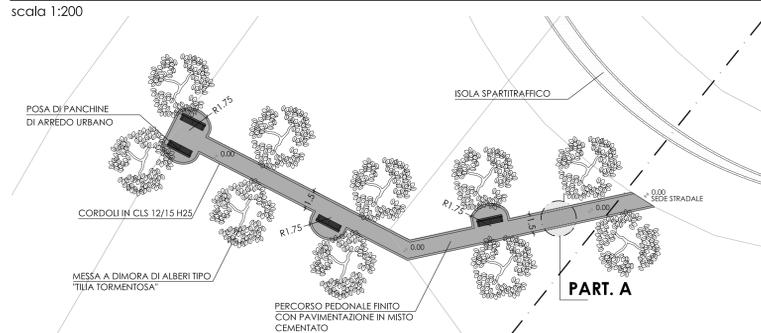


PARTICOLARE A (INTERVENTO 1)
scala 1:10

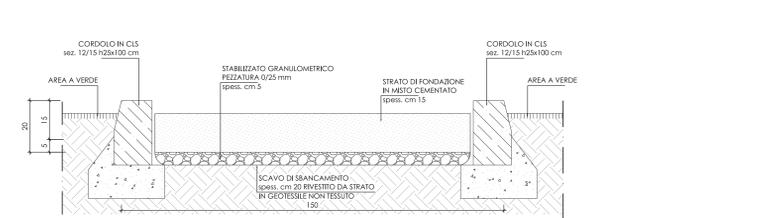

SEZIONE STRADALE TIPO (INTERVENTO 2)
scala 1:50

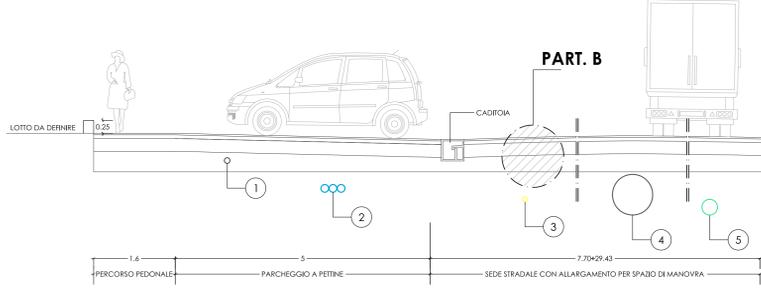


INTERVENTO 2 - PROLUNGAMENTO SEDE STRADALE CON ALLARGAMENTO PER SPAZIO DI MANOVRA MEZZI PESANTI
scala 1:250

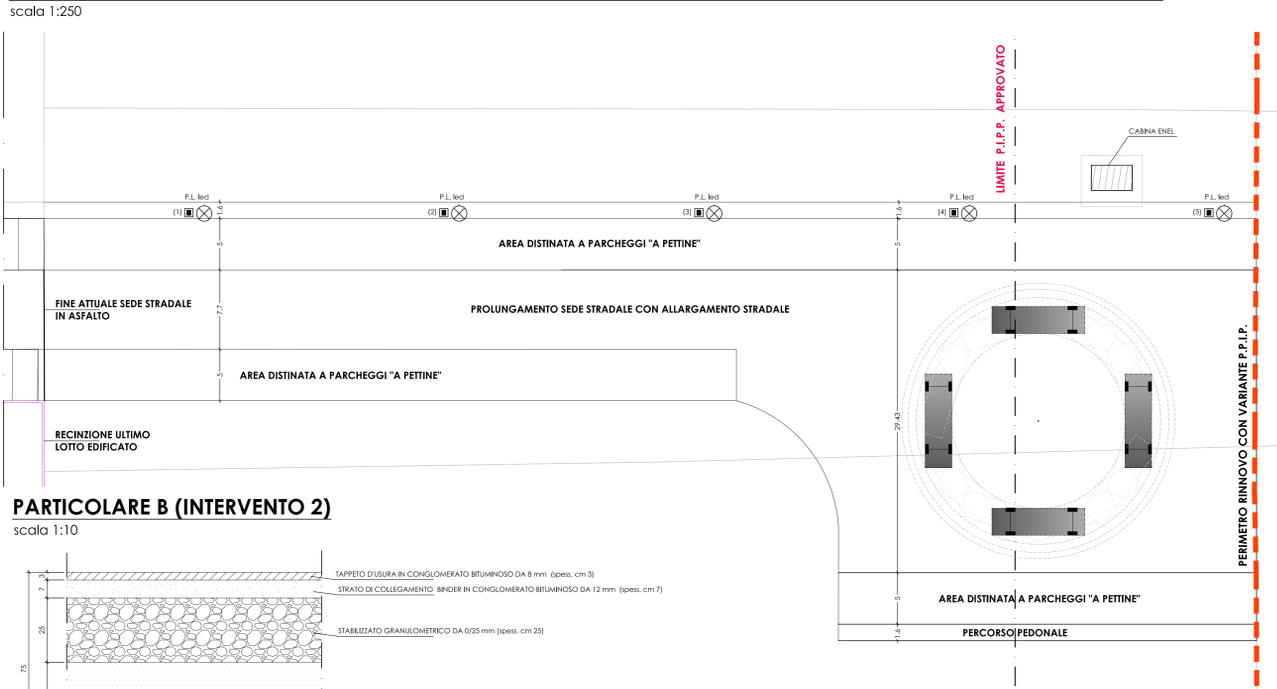

PARTICOLARE B (INTERVENTO 2)
scala 1:10



INGOMBRO SPAZIO DI MANOVRA MEZZI PESANTI
scala 1:250

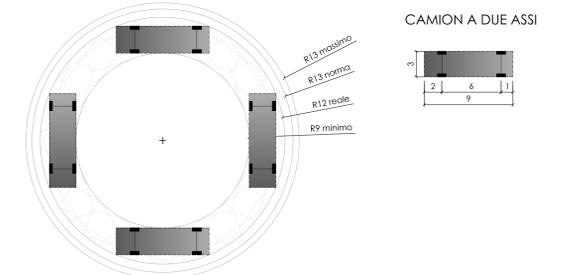

- LEGENDA**
- PERIMETRO RINNOVO CON VARIANTE P.P.I.P.
 - - - PERIMETRO LIMITE P.P.I.P. APPROVATO
 - LIMITE FASCIA DI RISPETTO STRADALE
 - RECINZIONE LOTTI EDIFICATI
 - PARCHEGGI APPROVATI P.P.I.P. APPROVATO (NON REALIZZATI)
 - PARCHEGGI RINNOVO P.P.I.P. (DA REALIZZARE)
 - ESTENSIONE LINEA DI P.I. CON NUOVI PUNTI LUCE A LED COMPLETI DI PALO h.t.1. 8 m
 - ALBERI tipo TILIA TOMENTOSA di circ. da 16 cm a 20 cm. AREE A VERDE 1 E 2 => n. 14 ALBERI
 - PANCHINE DI ARREDO URBANO IN VERDE PUBBLICO: AREE 1 E 2 => n. 7 PANCHINE
 - SISTEMAZIONE A VERDE PUBBLICO
 - ESTENSIONE SEDE STRADALE CON ALLARGAMENTO PER SPAZIO DI MANOVRA AUTOTRENI



COMUNE DI PORTOMAGGIORE
Provincia di Ferrara

Piano Particolareggiato di Iniziativa Pubblica IL PERSICO
(Rinnovo con variante PPP approvato con delibera C.C. n.10 del 07.02.2005)

5
elaborato: Planimetria di progetto: sezioni stradali, particolari costruttivi e sistemazione a verde
scala: varie
codice: 3031
data: 15.11.2017
progetto: ing. Luisa Casari
Dirigente del Settore Tecnico del Comune di Portomaggiore
Dirigente del Settore Programmazione Territoriale dell'Unione dei Comuni Valli e Deltaio

GRUPPO DI LAVORO
Progettista: ing. Luisa Casari
Collaboratori: geom. Claudia Benini, geom. Gabriella Romagnoli

Allegato alla delibera di Giunta Unione Valli e Deltaio n. 75 in data 19.12.2017
"Adozione variante con variante PPP IL PERSICO"
Il Segretario Generale
di via M.lli Crociani

COMUNE DI PORTOMAGGIORE
Provincia di Ferrara
Collaboratori: ing. Federico Gessi - Geom. Massimo Dall'asta
Cartografia Geom. Patrizia Faschini

Valli e Deltaio
Collaboratori: Geom. Claudia Benini, Geom. Gabriella Romagnoli