


LEGENDA DOTAZIONI TERRITORIALI

- PERIMETRO RINNOVO CON VARIANTE P.P.I.P.
- PERIMETRO LIMITE P.P.I.P. APPROVATO
- - - LIMITE FASCIA DI RISPETTO STRADALE
- U - VERDE PUBBLICO
- U2 - SUPERFICIE VERDE DOTAZIONE AMBIENTALE
- AREA DI PROPRIETA' COMUNALE A PRATO
- AREE DA ADIBIRE A PIAZZALI CHE CONCORRONO AL DIMENSIONAMENTO P.P.I.P.
- AREE DA ADIBIRE A PIAZZALI CHE NON CONCORRONO AL DIMENSIONAMENTO P.P.I.P.
- P1 - SUPERFICIE PER PARCHEGGI PUBBLICI ESISTENTI
- P1 - SUPERFICIE PER PARCHEGGI PUBBLICI DI PROGETTO
- PERCORSI PEDONALI PUBBLICI ESISTENTI
- PERCORSI PEDONALI PUBBLICI DI PROGETTO
- SUPERFICIE FONDIARIA

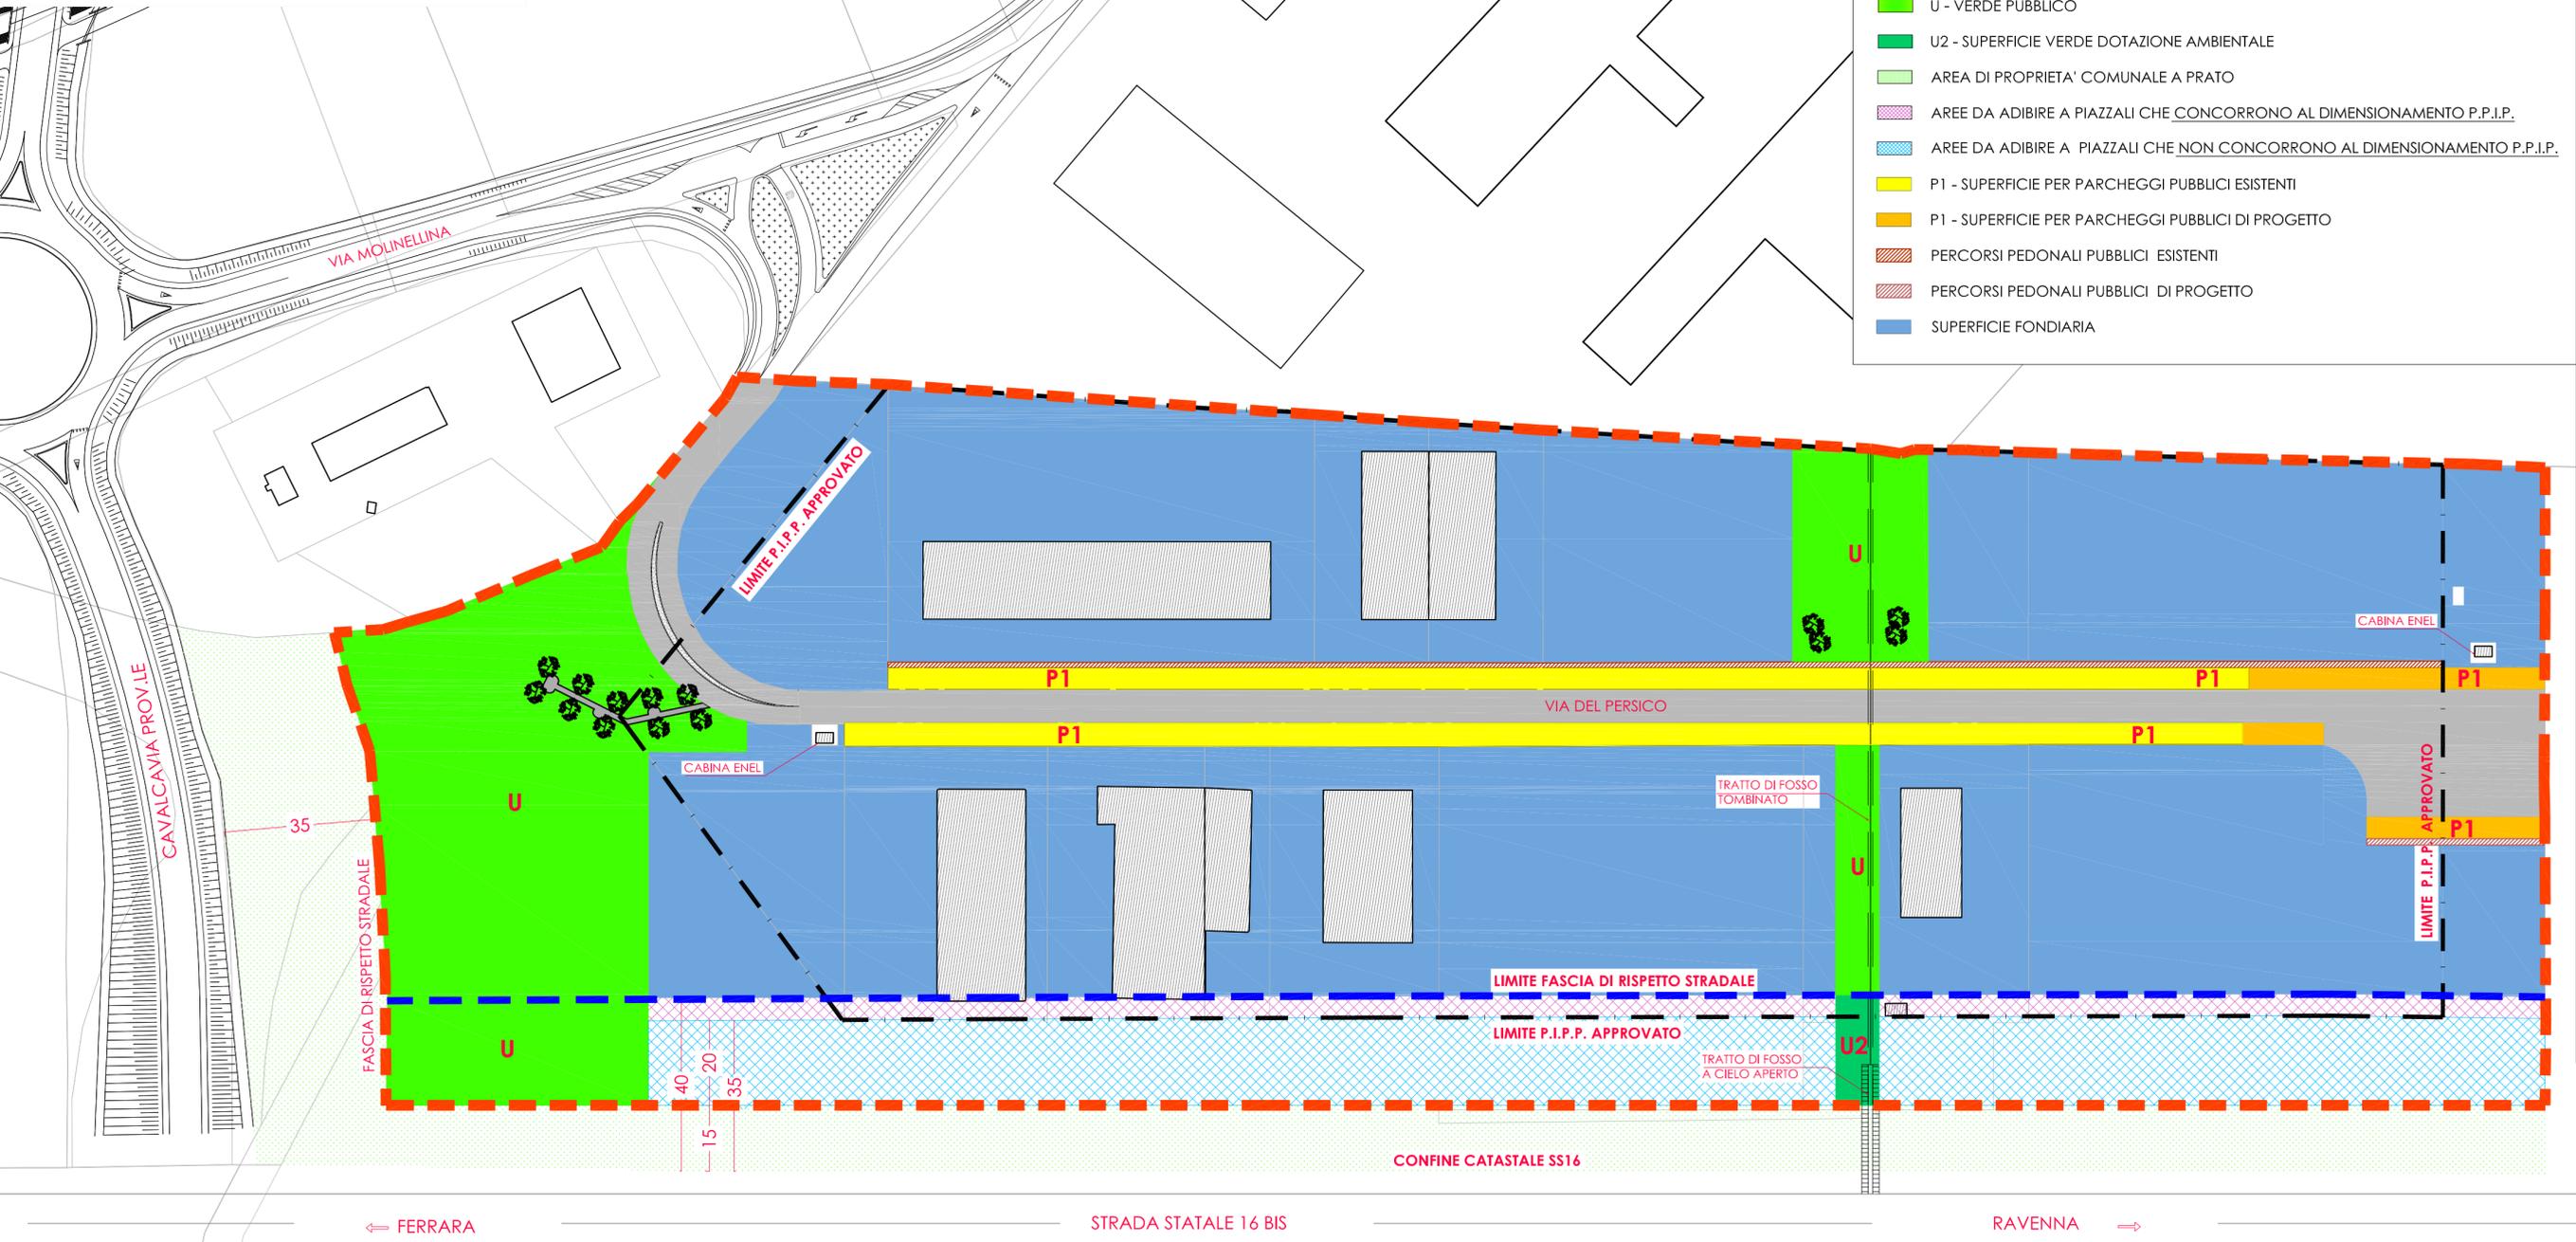

COMUNE DI PORTOMAGGIORE
 (Provincia di Ferrara)
Piano Particolareggiato di Iniziativa Pubblica
IL PERSICO
 (Rinnovo con variante PPIP approvato con delibera C.C. n.10 del 07.02.2005)

4 elaborato: Plan. di progetto: Assetto urbanistico planivolumetrico e verifica dotazioni territoriali
 scala: 1:1.000

cod.lav.: 3031 data: 15.11.2017 agg.: -

GRUPPO DI LAVORO

Progettista: Ing. Luisa Cesari
 Dirigente del Settore Tecnico del Comune di Portomaggiore
 Dirigente del Settore Programmazione Territoriale dell'Unione dei Comuni Valli e Delizie

Allegato alla delibera di Giunta Unione Valli e Delizie n. 31 in data 24.05.2018
"APPROVAZIONE rinnovo con variante PPIP di iniziativa pubblica IL PERSICO"
Il Segretario Generale
 D.ssa Rita Crivellari

COMUNE DI PORTOMAGGIORE
 (Provincia di Ferrara)

Collaboratori: Ing. Federico Gessi – Geom. Massimo Dallafina
Cartografia: Geom. Patrizia Foschini

Unione dei Comuni
Valli e Delizie
 ARDENNA | OSTELLATO | PORTOMAGGIORE

Collaboratori: Geom. Claudia Benini, Geom. Gabriella Romagnoli