


scala 1:500

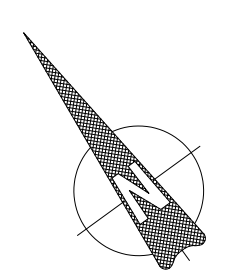


STRADA STATALE 16 BIS

RAVENNA

LEGENDA

scala 1:200


scala 1:250

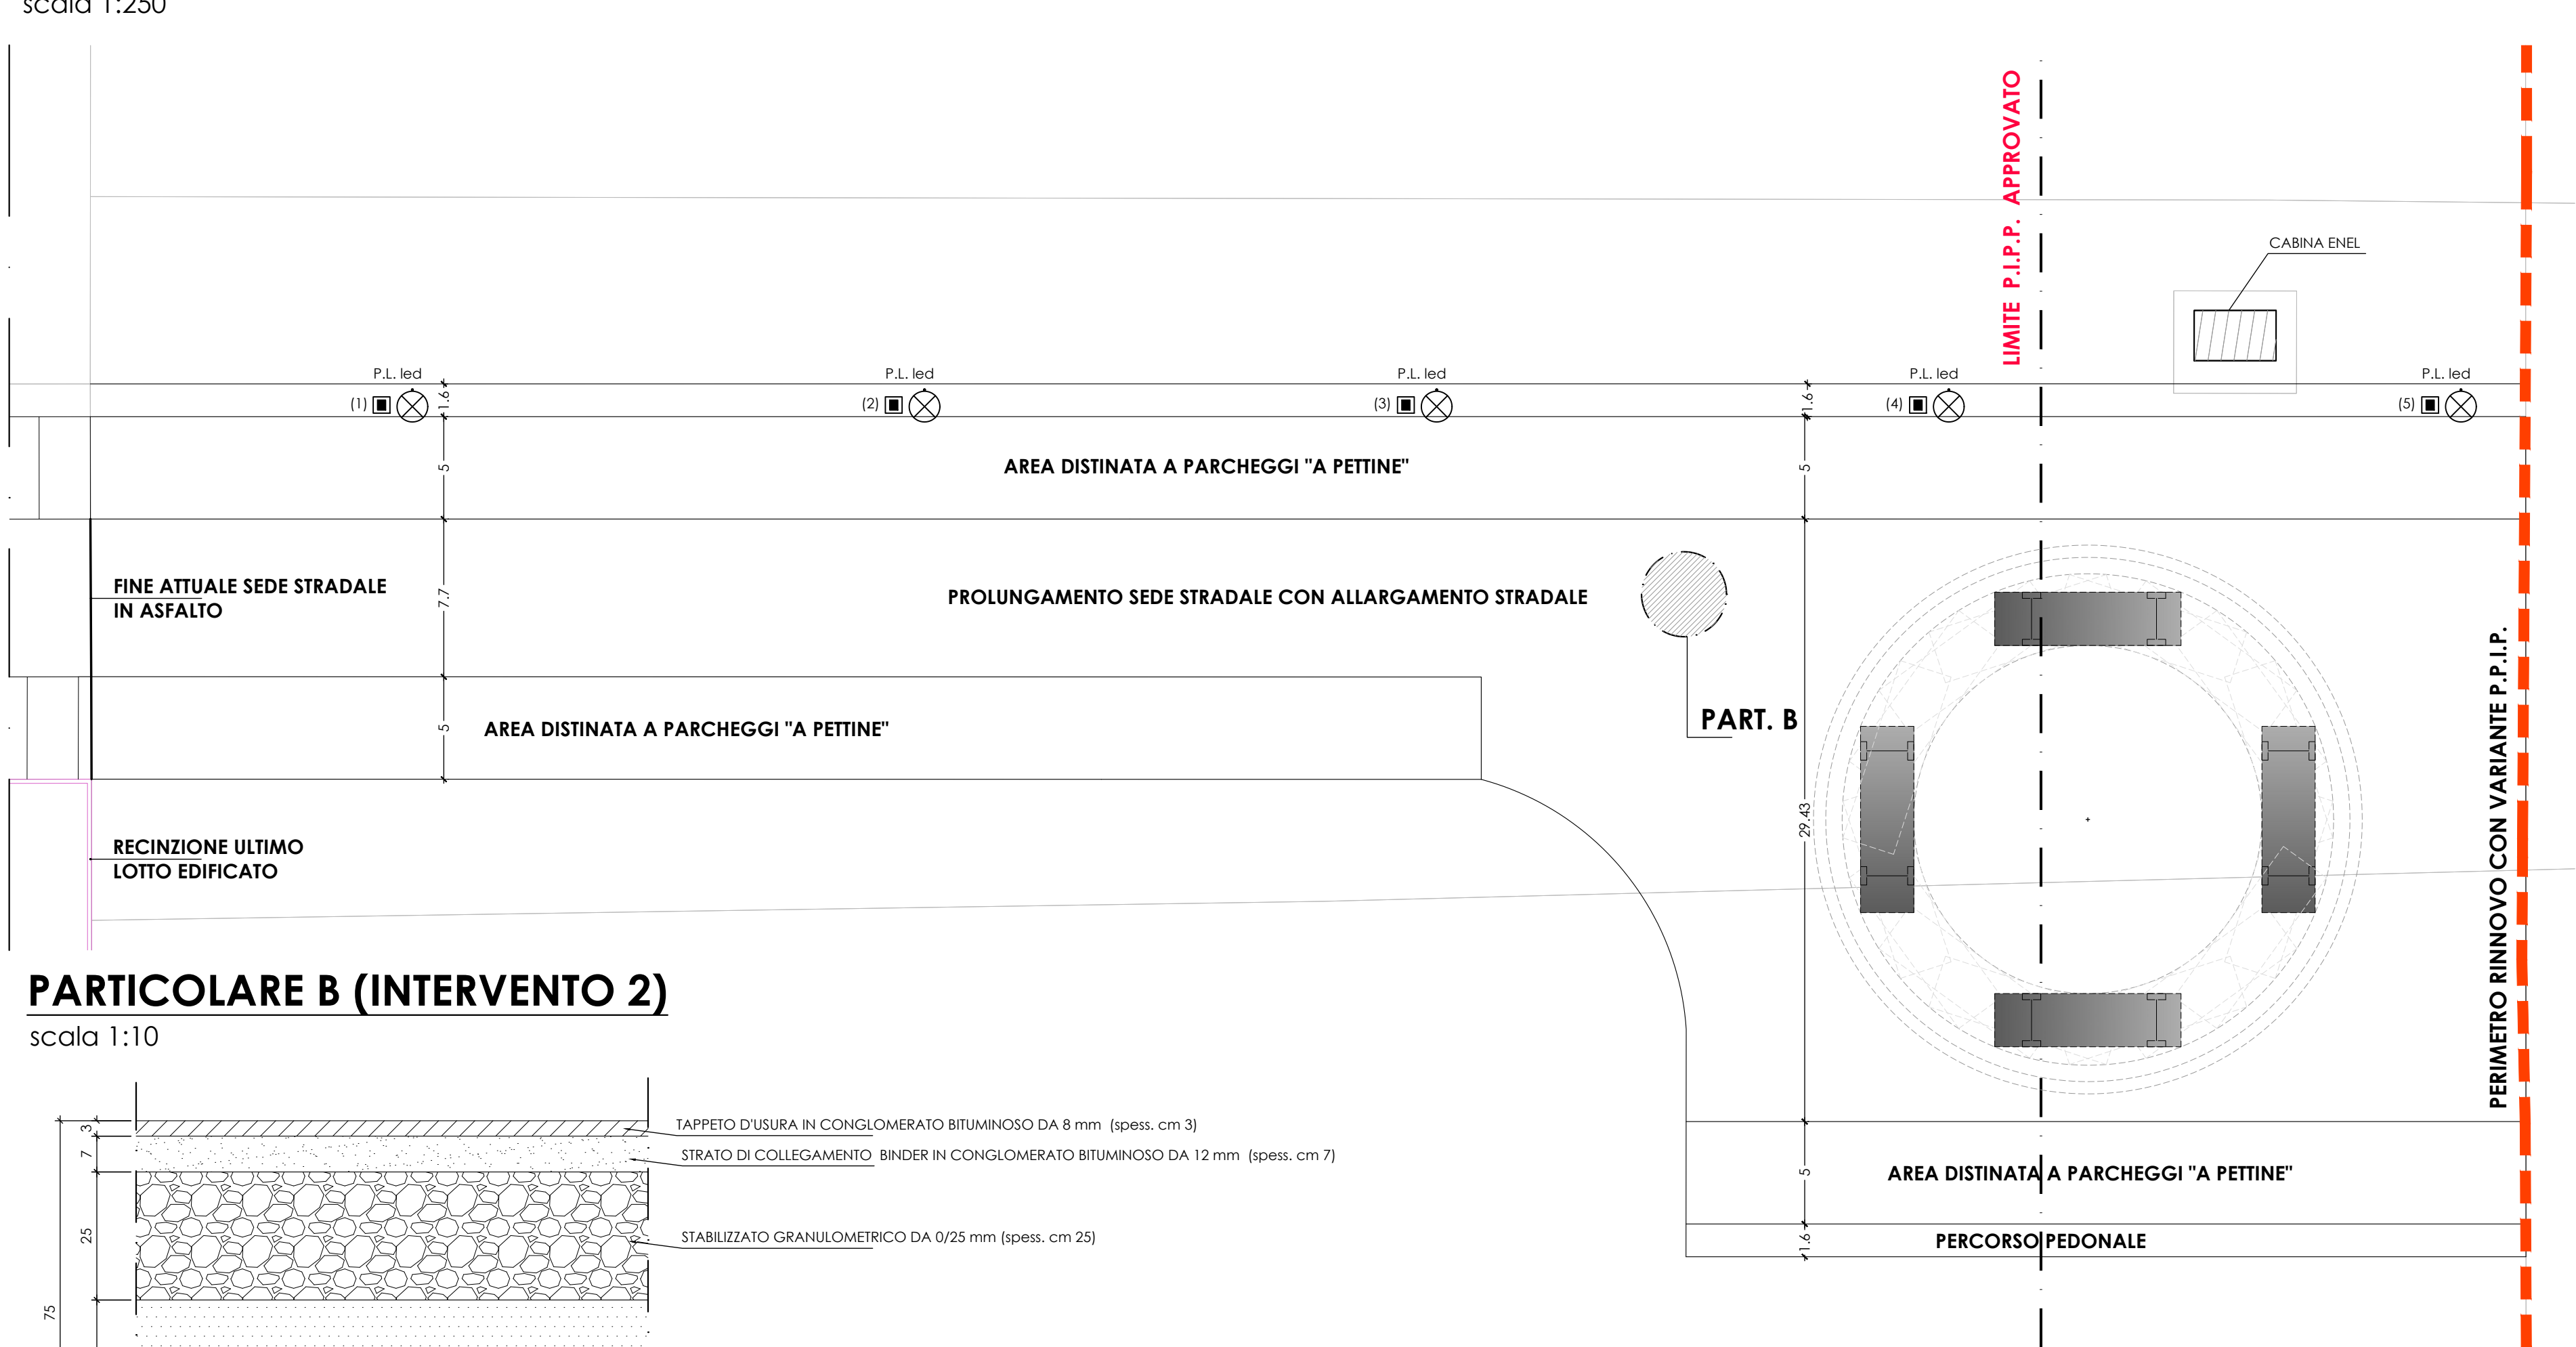

PARTICOLARE B (INTERVENTO 2)

scala 1:10


scala 1:10

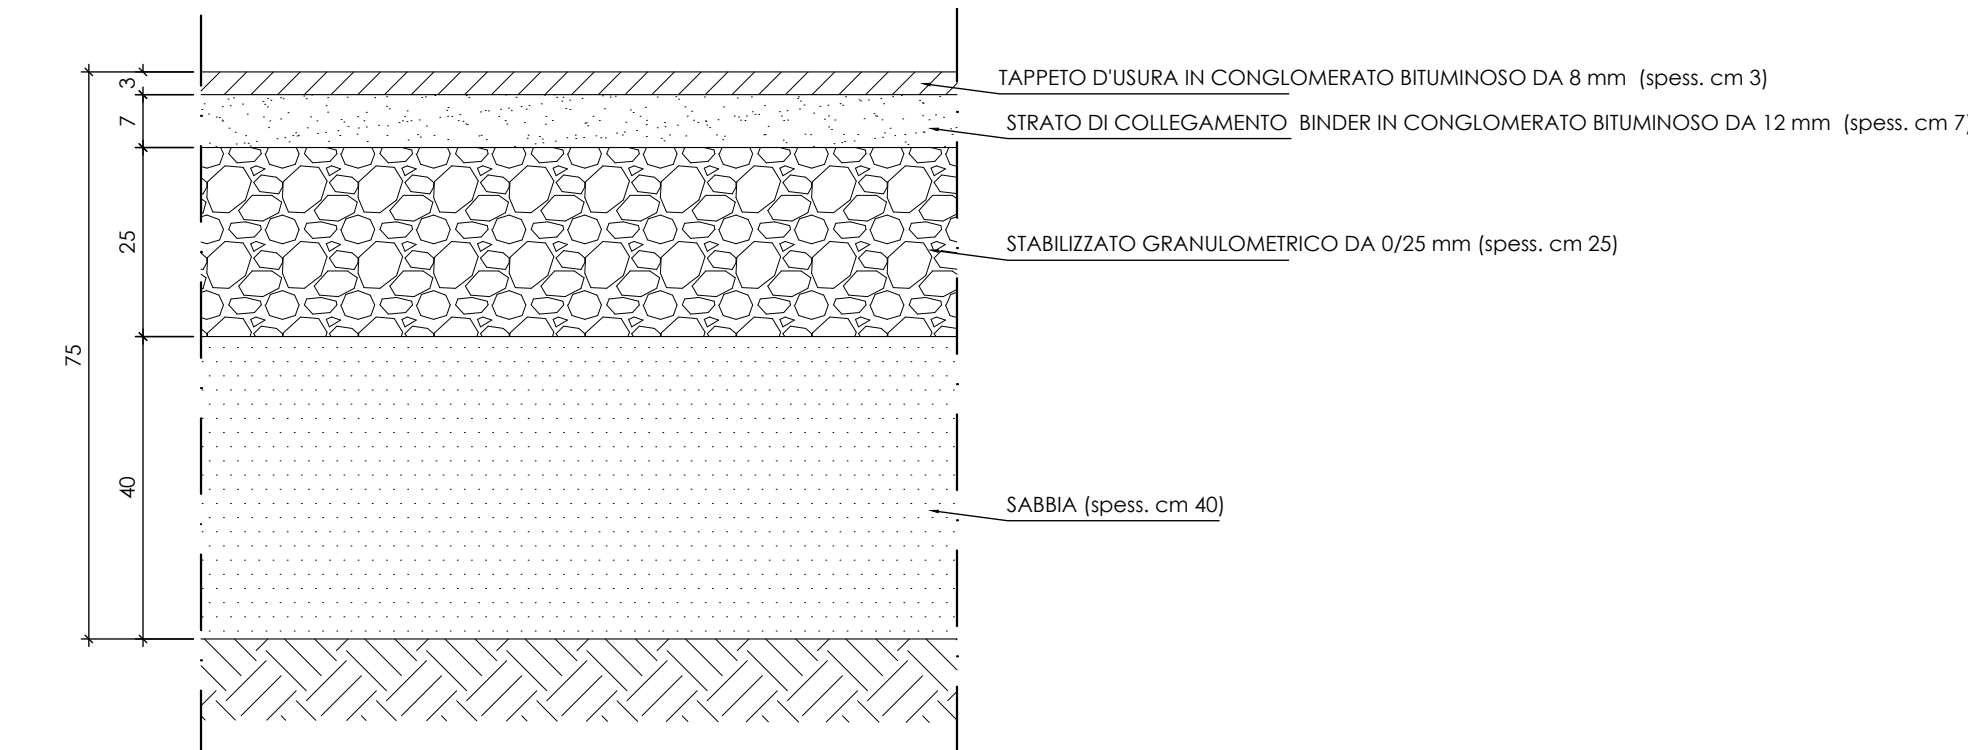

INGOMBRO SPAZIO DI MANOVRA MEZZI PESANTI

scala 1:50

scala 1:250

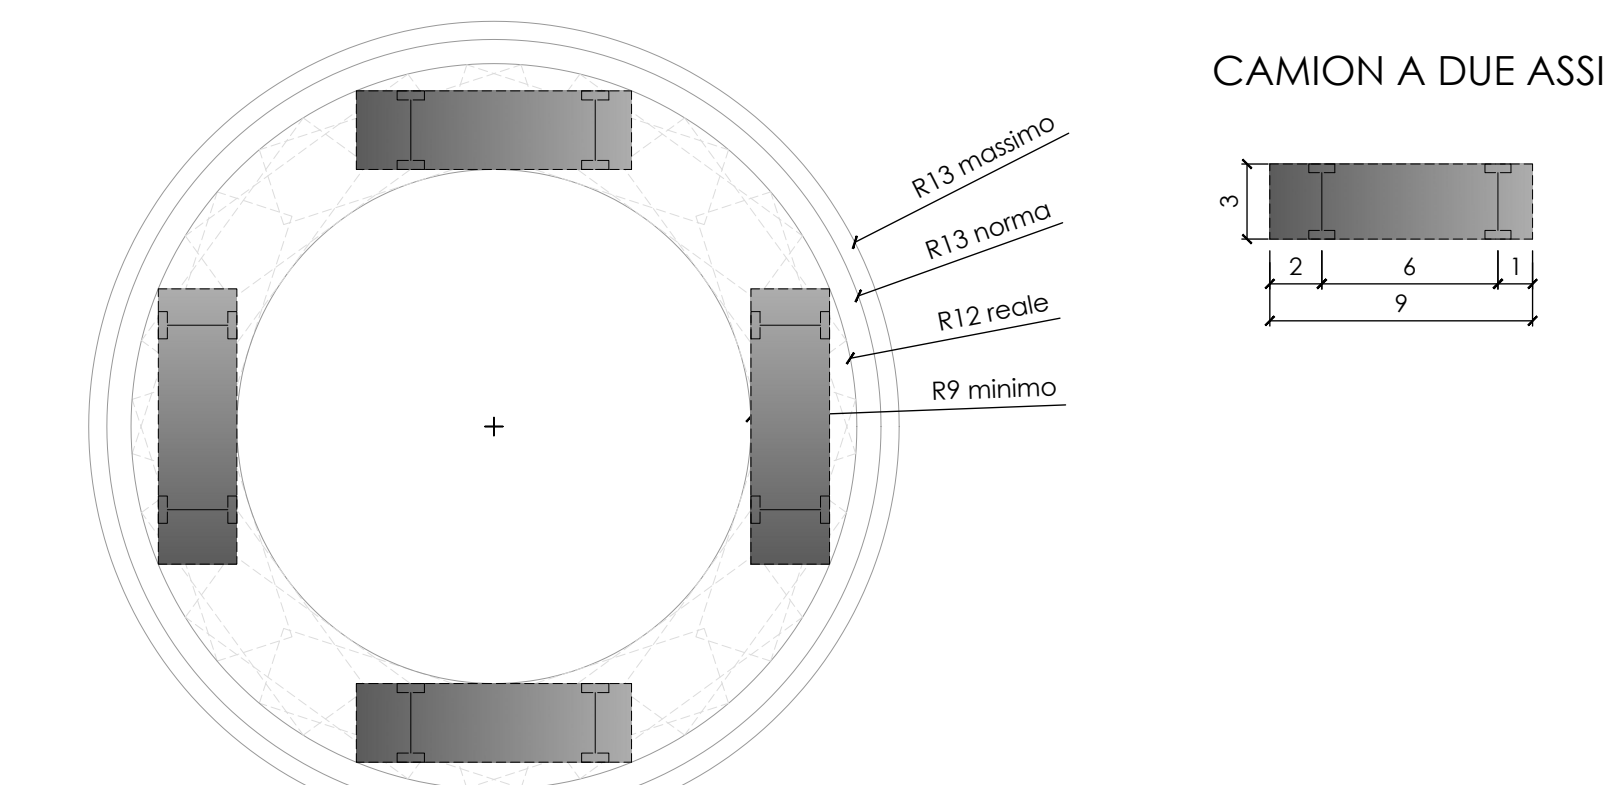

- ESTENSIONE RETI SOTTOSERVIZI (**)**
- ① ☐ PUBBLICA ILLUMINAZIONE
 - ② ☒ ENERGIA ELETTRICA
 - ③ ☐ GAS
 - ④ ☐ FOGNATURA BIANCA

IL POSIZIONAMENTO GRAFICO DELLE RETI DEI SOTTOS
E' INDICATIVO E VERRA' MEGLIO DEFINITO IN FASE DI
PROGETTAZIONE ESECUTIVA DELLE OPERE

	PERIMETRO RINNOVO CON VARIANTE P.P.I.P.
	PERIMETRO LIMITE P.P.I.P. APPROVATO
	LIMITE FASCIA DI RISPETTO STRADALE
	RECINZIONE LOTTI EDIFICATI
	PARCHEGGI APPROVATI P.P.I.P. APPROVATO
	PARCHEGGI RINNOVO P.P.I.P. (DA REALIZZARE)
	ESTENSIONE LINEA DI P.I. CON NUOVI PUNTI DI
	ALBERI TIPO ILLA TOMENTOSA di circ. da 16 a
	PANCHINE DI ARREDO URBANO IN VERDE PUBBLICO
	SISTEMAZIONE A VERDE PUBBLICO

COMUNE DI PORTOMAGGIORE
(Provincia di Ferrara)
Piano Particolareggiato di Iniziativa Pubblica
IL PERSICO

(Rinnovo con variante PPIP approvato con delibera C.C. n.10 del 07.02.2005)	
5	elaborato: Planimetria di progetto:sezioni stradali, particolari costruttivi e sistemazione a verde scala: varie

GRUPPO DI LAVORO

Progettista: Ing. Luisa Cesari
Dirigente del Settore Tecnico del Comune di Portomaggiore
Dirigente del Settore Programmazione Territoriale dell'Unione dei Comuni Valli e Delizie

 **COMUNE DI PORTOMAGGIORE**
(Provincia di Ferrara)

Collaboratori: Ing. Federico Gessi – Geom. Massimo Dall’afina
Geom. Francesco Geronzi – Geom. Roberto Bianchi

Collaboratori: Geom. Claudia Benini, Geom. Gabriella Romanoni

Collaboratori: Geom. Claudia Benini, Geom. Gabriella Romagnoli