


SCHEMA ASSETTO PLANIVOLUMETRICO

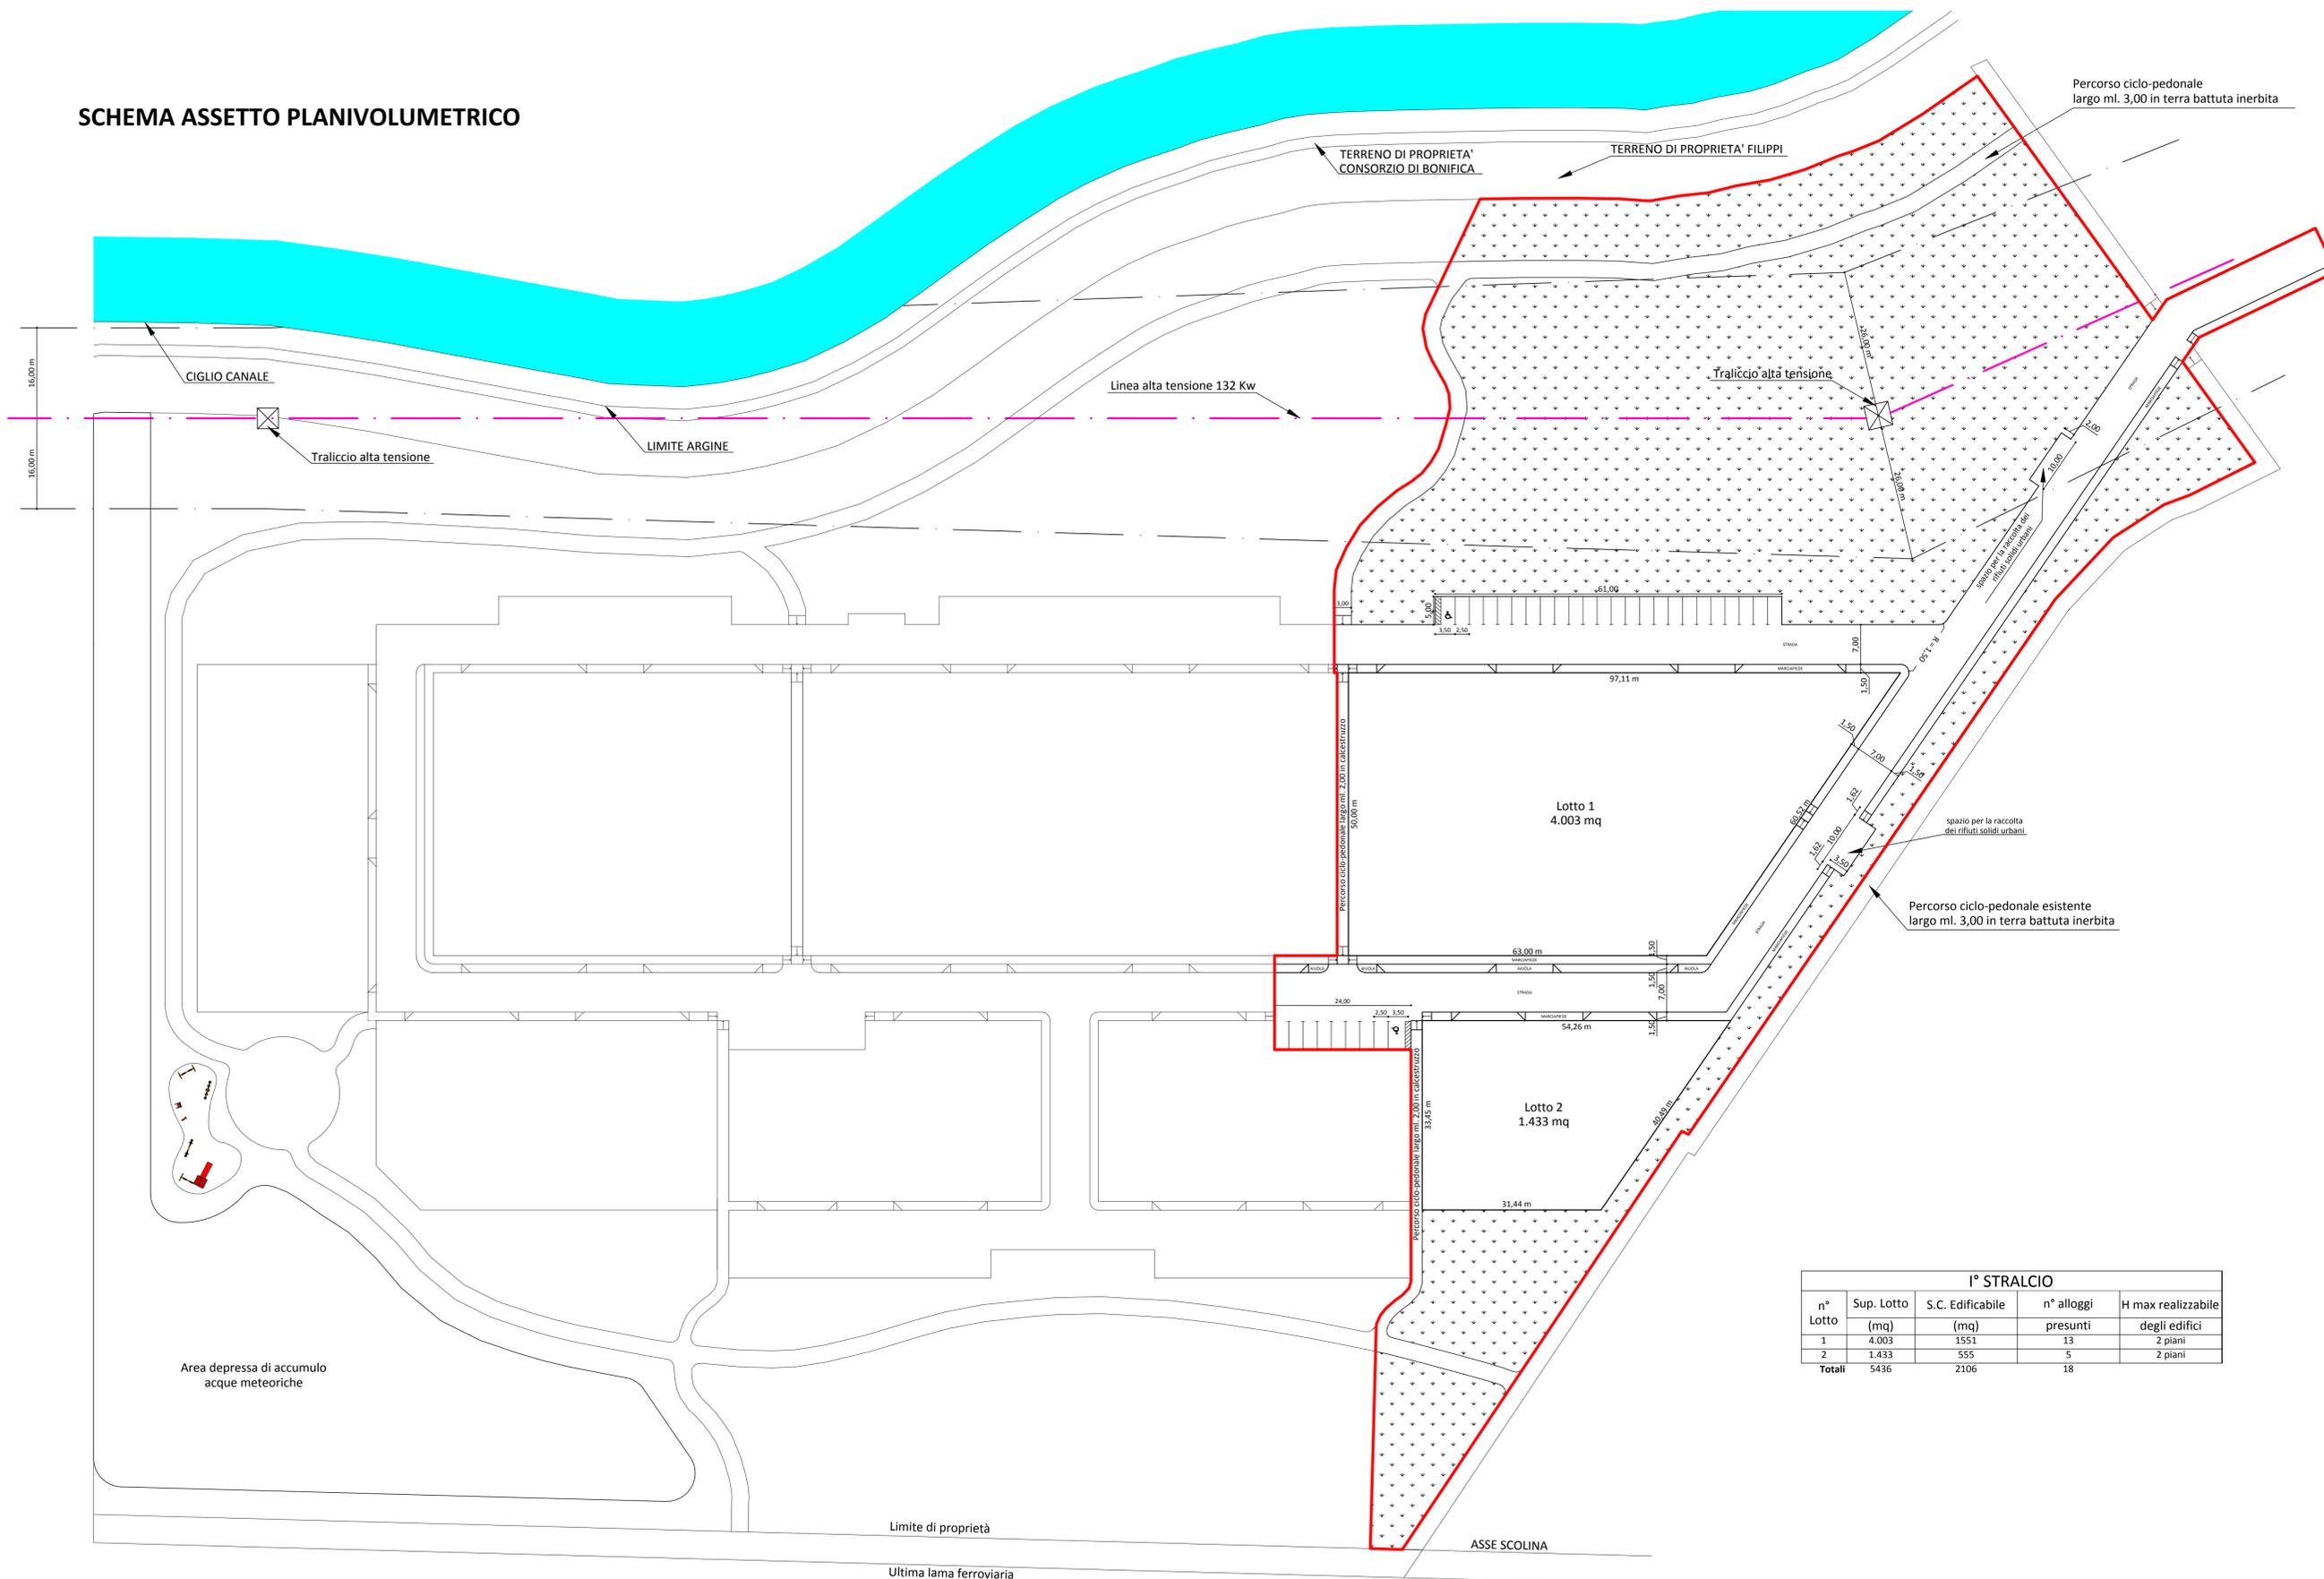

- LEGENDA:**
- Perimetrazione primo stralcio
 - Asse elettrodotto alta tensione 132 Kw
 - - - Perimetro edificabile del lotto

I° STRALCIO				
n° Lotto	Sup. Lotto (mq)	S.C. Edificabile (mq)	n° alloggi presunti	H max realizzabile degli edifici
1	4.003	1551	13	2 piani
2	1.433	555	5	2 piani
Totale	5436	2106	18	

Allegato alla delibera del Consiglio Comunale n.47 in data 10.08.2011



COMUNE DI PORTOMAGGIORE
Piano Urbanistico Attuativo
Lottizzazione "Il Parco"

PROGETTO ESECUTIVO

proprietà: Filippi Fernando

DATA: 16-02-2011

TAVOLA: **5**

ALLEGATO: **F**

ubicazione: Portomaggiore (FE) - Ampliamento comparto "I giardini"

tecnico: Dall'Aglio Ing. Paolo Studio Tecnico
 Via Pontegradella, 63/A - 44123 Ferrara (FE)
 tel:0532 311176

elaborato: Schema assetto planivolumetrico

scala: 1:500

