


PLANIMETRIA GENERALE
scala 1:500

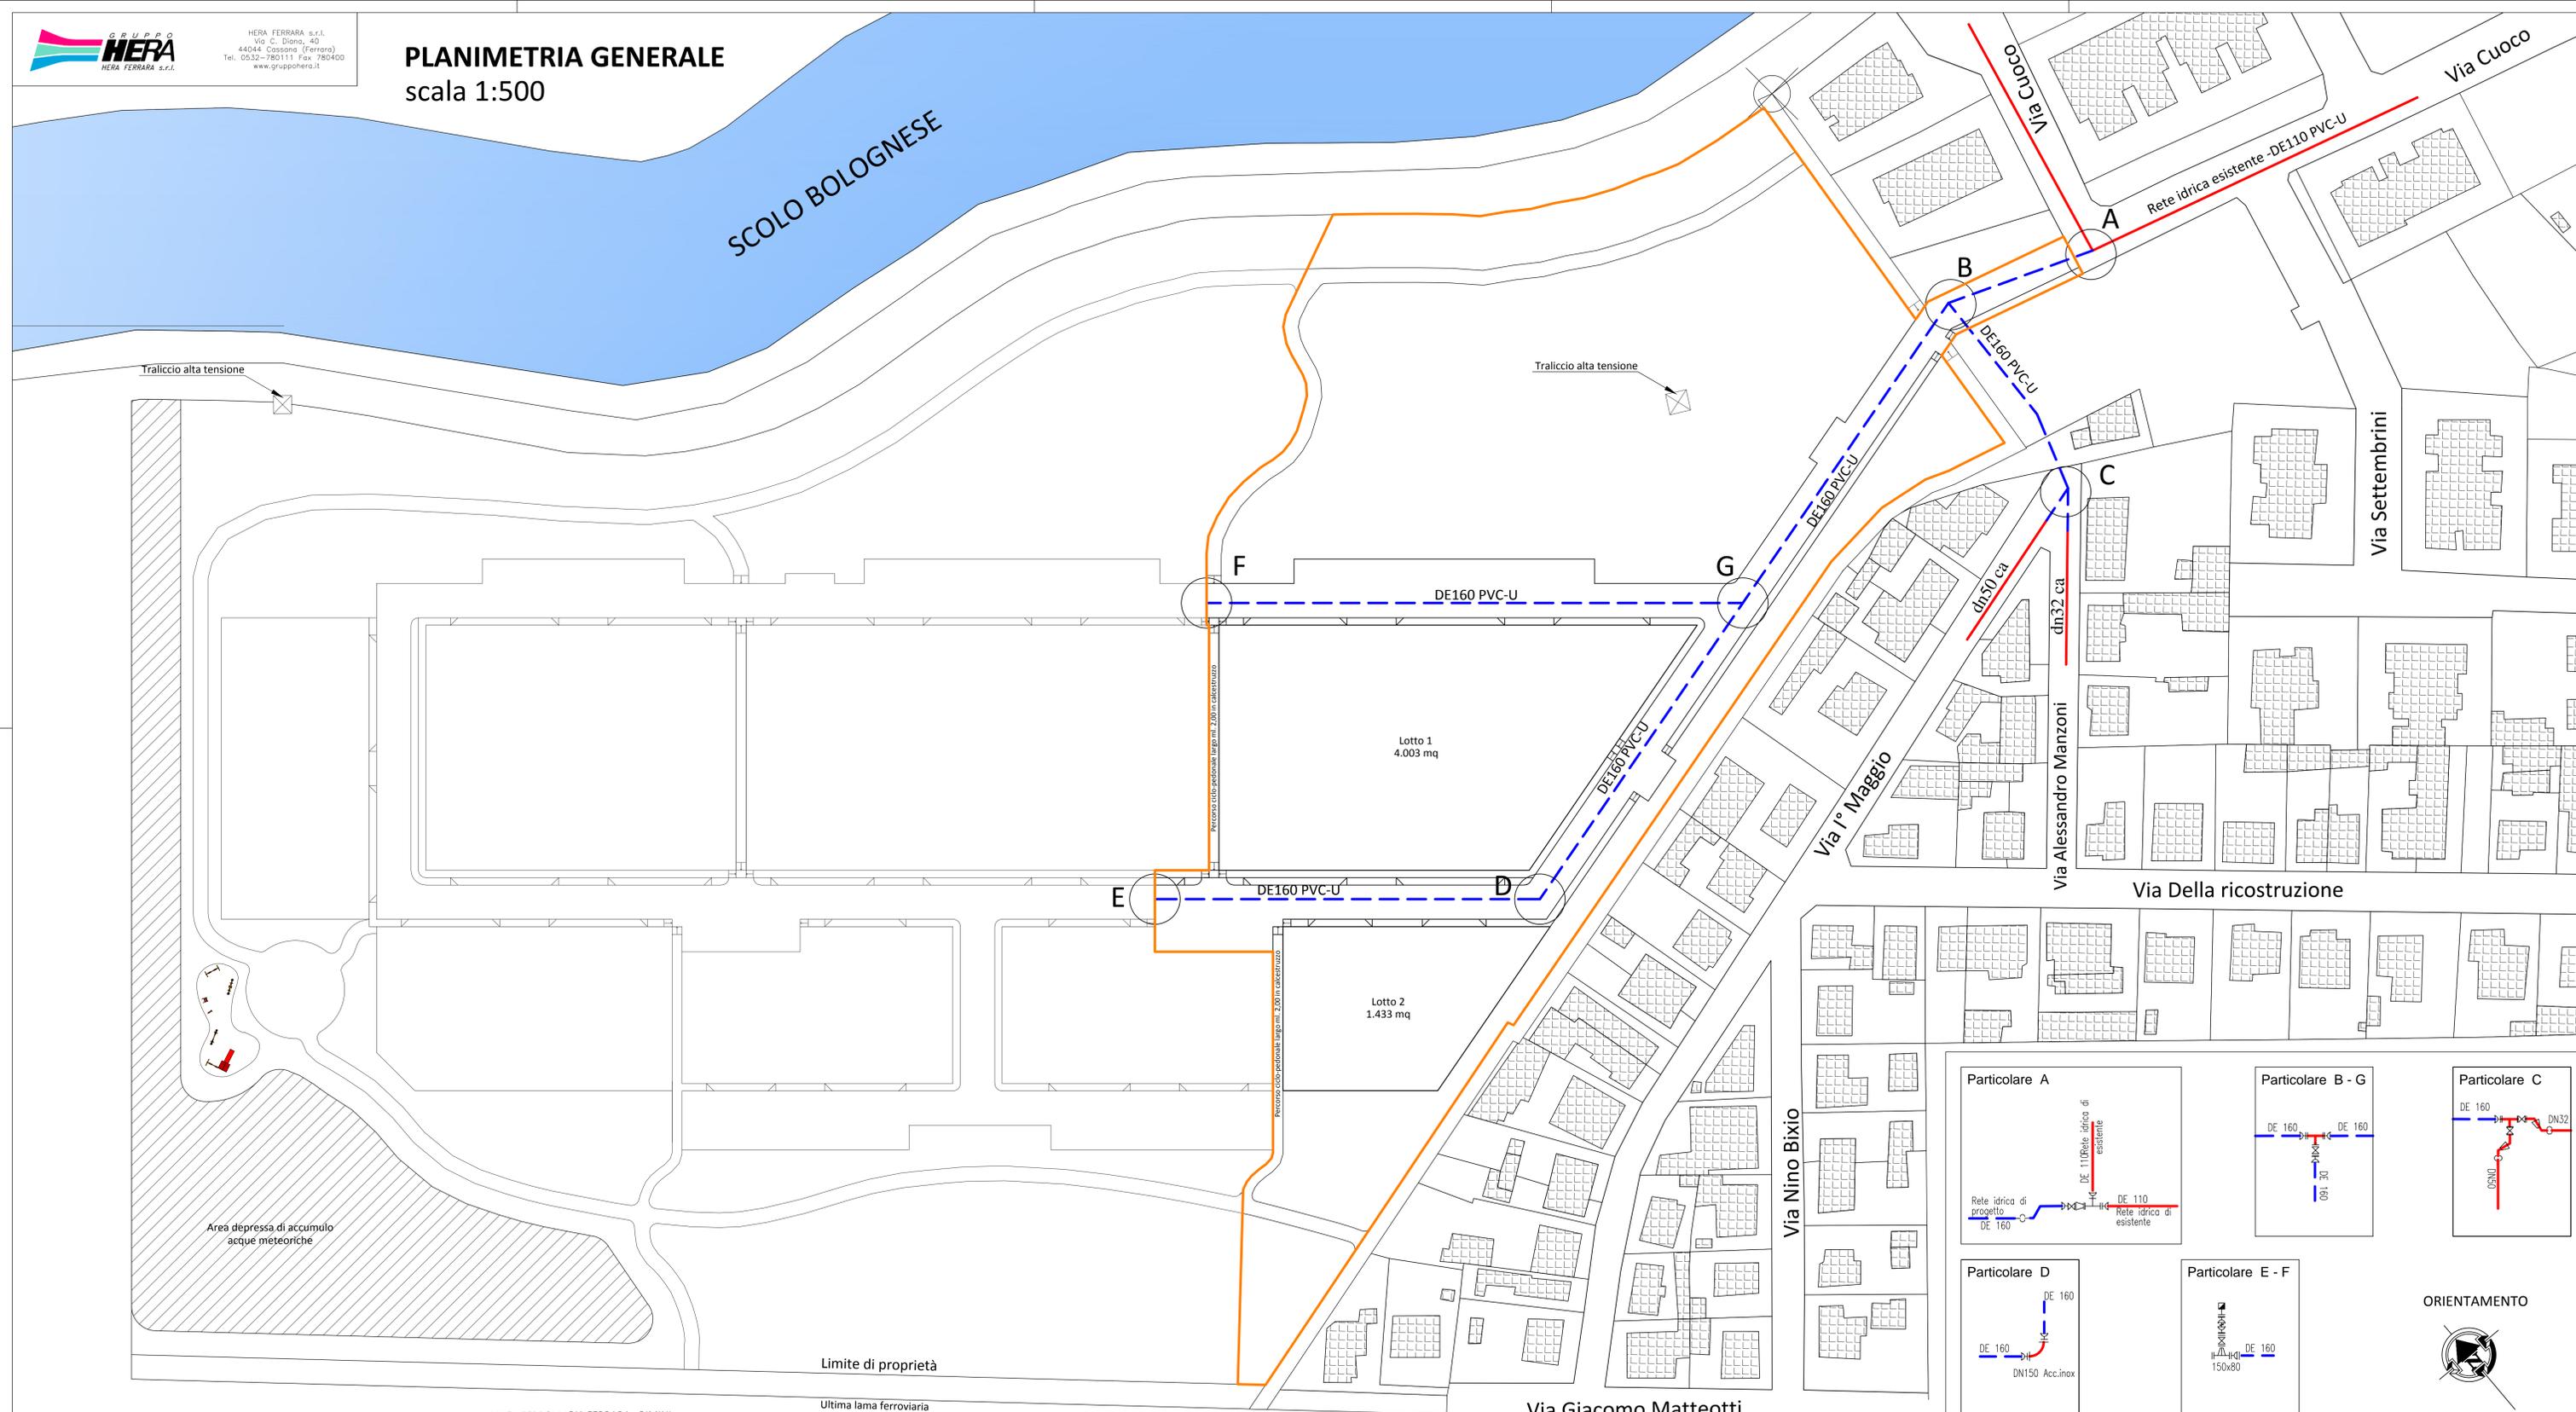

LEGENDA:

	Perimetrazione 1° stralcio		RETE IDRICA ESISTENTE		RETE IDRICA PROGETTO		BOUT		GIUNTO MULTIJOUNT		TOULIPPE		PEZZO A T FLANGIATO		GIUNTO UNIVERSALE		RIDUZIONE FLANGIATA		SARACINESCA		ACCESSORIO SOTTOSUOLA		CURVA A 90° CON PIEDINO		CURVA FLANGIATA		IDRANTE STRADALE SOTTOSUOLO		IDRANTE STRADALE SOPRASSUOLO		RACCORDO IN ACCIAIO INOX
--	----------------------------	--	-----------------------	--	----------------------	--	------	--	-------------------	--	----------	--	---------------------	--	-------------------	--	---------------------	--	-------------	--	-----------------------	--	-------------------------	--	-----------------	--	-----------------------------	--	------------------------------	--	--------------------------

Allegato alla delibera del Consiglio Comunale n.47 in data 10.06.2011

COMUNE DI PORTOMAGGIORE
Piano Urbanistico Attuativo
Lottizzazione "Il Parco"

PROGETTO ESECUTIVO

proprietà: Filippi Fernando *Filippi Fernando*

ubicazione: Portomaggiore (FE) - Ampliamento comparto "I giardini"

DATA: 16-02-2011

TAVOLA: 11

tecnico: Dall'Aglio Ing. Paolo Studio Tecnico
Via Pontegradella, 63/A - 44123 Ferrara (FE)
tel: 0532 311176

ALLEGATO: F

elaborato: Schema della rete idrica
scala: 1:500

