



REGIONE EMILIA-ROMAGNA

Servizio Cartografico

CARTA TECNICA REGIONALE

ELEMENTO N° 222023 PONTE DELLA CARDINALA

SCALA 1:5000



L'equidistanza fra le curve di livello è di 5 metri (per le curve tratteggiate metri 1 - per le curve dirette metri 25) l'altimetria espressa in metri è riferita al livello medio del mare (marografo di Genova) - Le coordinate geografiche sono riferite all'ellissoide internazionale con orientamento medio europeo (E.D. 1960) le coordinate piane sono nel sistema Gauss - Boaga.

REGIONE EMILIA-ROMAGNA
CARTA TECNICA REGIONALE
COPIA PER USO INTERNO
SENZA LA RIPRODUZIONE

COORDINATE DEI VERTICI				
FUSO OVEST				
	GAUSS-BOAGA		U.T.M.	
	N	E	N	E
NO	4 939 330	1 718 297	4 939 510	718 350
NE	4 939 443	1 721 606	4 939 623	721 658
SE	4 938 666	1 721 701	4 938 846	721 753
SO	4 936 553	1 718 391	4 936 733	718 443

FUSO EST				
	GAUSS-BOAGA		U.T.M.	
	N	E	N	E
NO	4 940 795	2 261 885	4 940 971	241 950
NE	4 940 664	2 265 193	4 940 840	245 258
SE	4 937 886	2 265 084	4 938 062	245 149
SO	4 938 017	2 261 774	4 938 193	241 839

Il reticolato Gauss-Boaga del fuso adiacente è indicato a margine con il segno convenzionale. Il reticolato UTM è indicato a margine con i segni convenzionali.

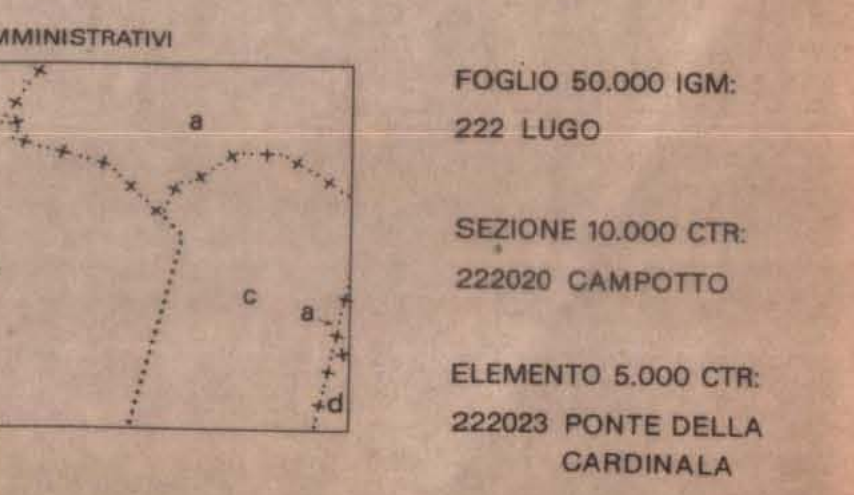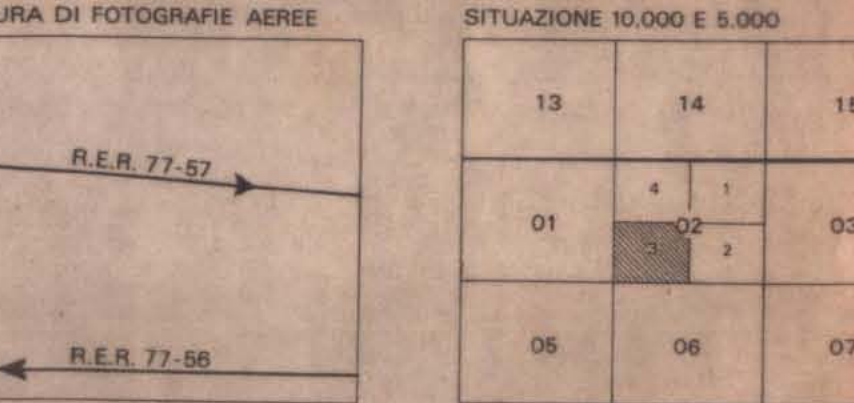

RILIEVO DEL 1977
ESECUZIONE: Impresa I. BENEDETTI - Firenze
Data ufficiale della Regione Emilia-Romagna (L.R. 19 aprile 1975, n. 34).
Tutti i diritti di riproduzione e di traduzione, in qualsiasi forma, sono riservati.
La presente carta non può essere usata per la contrassegna della Regione Emilia-Romagna o dell'Unione europea.

COMUNE DI ARGENTA - (Ferrara)

ing. GIOVANNI CROCONI
(Per le questioni di scala sovra-comunale)
Dott. ALFREDO SANTINI
Dott. PIETRO COCULILLO
Dott. CATERINA PAZZI
(Per l'indagine e le proiezioni demografico-occupazionali)
Dott. VITTORIO ROSSI
(Per l'indagine geologica e geotecnica)
Dott. GIANCARLO MALAVASI
(Per i problemi agronomico-paesaggistici).

PROGETTISTI : Arch. ANNA MARIA GHISINI
Arch. LUCILLA PREVATI
Ferrara - Piazza Sacratì n.15

PROGETTO : 1990
SCALA : 1:5000

COORDINAMENTO :
LA RIPARTIZIONE URBANISTICA
(Capo ripartizione urbanistica:
ing. ENRICO BETTINI)

Il Sindaco
Il Segretario Comunale

VARIANTE DI ASSESTAMENTO 1995

TAVOLA NON MODIFICATA A SEGUITO DELLA VARIANTE 1995

ZONE DI TUTELA AMBIENTALE

ART. 53 ZONE DI TUTELA NATURALISTICA
PARCHI E RISERVE NATURALI

ART. 64 ZONE DI TUTELA DEI FIUMI, BACINI,
CORSI D'ACQUA E

ART. 65 ZONE DI INTERESSE PAESAGGISTICO
AMBIENTALE E4 - tipo a-b

ART. 66 ZONE DI INTERESSE E TUTELA DEI
BENI ARCHEOLOGICI tipo A

ART. 68 ZONE DI INTERESSE E TUTELA DEI
BENI ARCHEOLOGICI tipo B

ART. 51 ZONE DESTINATE A "PARCO URBANO"

ZONE RESIDENZIALI

ART. 34 ZONE DI TUTELA DELL'IMPIANTO
MORFOLOGICO - "B SPECIALE"

ART. 35 ZONE DI COMPLEMENTO
URBANO "B"

ART. 36 ZONE DI CONSOLIDAMENTO URBANO
"B 2"

ART. 37 ZONE DI RIQUALIFICAZIONE URBANA
"B 3"

ART. 38 ZONE DI CONSOLIDAMENTO IN
TERRITORIO AGRICOLO - "B 4"

ART. 40 ZONE DI ESPANSIONE "C"

ART. 12 ZONE DI ESPANSIONE IN ATTUAZIONE

ART. 39 ZONE A VERDE PRIVATO

ZONE DI INTERESSE GENERALE

ART. 46 ZONE DESTINATE ALLA VIABILITA'
STRADALE

ART. 47 ZONE DESTINATE ALLA VIABILITA'
FERROVIARIA

ART. 49 ZONE PER SERVIZI PUBBLICI
ZONE "C"

ART. 50 ZONE A VERDE PUBBLICO
ZONE "G"

ART. 48 ZONE PER ATTREZZATURE GENERALI
ZONE "F"

ART. 52 ZONE PER SERVIZI E ATTREZZATURE
COMPLEMENTARI - ZONE "H"

**ZONE PRODUTTIVE
ARTIGIANALI-INDUSTRIALI**

ART. 42 ZONE DI RIQUALIFICAZIONE
D'ESISTENTE

ART. 43 ZONE DI TRASFORMAZIONE
D'SPECIALE

ART. 44 ZONE DI COMPLEMENTO

ART. 45 ZONE DI ESPANSIONE

ART. 12 ZONE DI ESPANSIONE IN ATTUAZIONE

ZONE PRODUTTIVE AGRICOLE

ART. 62 ZONE AGRICOLE NORMALI
E1 - tipo A

ART. 62 ZONE AGRICOLE NORMALI
E1 - tipo B1 (Montello)

ART. 62 ZONE AGRICOLE NORMALI
E1 - tipo B2 (Mezzano)

ART. 63 ZONE AGRICOLE DI RISPETTO
DEI CENTRI ABITATI "E2"

ART. 67 ZONE DI VINCOLO PER RISPETTO
CIMITERIALE

ART. 70 CLASSIFICAZIONE DEI TERRENI IN
FUNZIONE DELLA "COMPATIBILITA'
AMBIENTALE DELLO SPANDIMENTO
AGRONOMICI"

**ZONE ED EDIFICI DI INTERESSE
STORICO**

ART. 30 RESTAURO SCIENTIFICO
A1

ART. 30 RESTAURO E RISANAMENTO
CONSERVATIVO A2 tipo A

ART. 30 RESTAURO E RISANAMENTO
CONSERVATIVO A2 tipo B

ART. 30 RISTRUTTURAZIONE EDILIZIA
A3

ART. 30 RISTRUTTURAZIONE URBANISTICA
A4

ART. 30 DEMOLIZIONE

SIMBOLI ATTREZZATURE PUNTUALI

C = ATTREZZATURE DI INTERESSE CIVILE
R = RELIGIOSO
N = NIDO
M = MATERNA
E = ELEMENTARE
M = MEDIE
P = PARCHEGGI
T = IMPIANTI E ATTREZZATURE TECNOLOGICHE

ART. 32 EDIFICI DI INTERESSE AMBIENTALE

PERIMETRI E TRACCIATI

CONFINI DEL TERRITORIO COMUNALE

P.E.E.P.
AREE SOTTOPOSTE A PROGETTI UNITARI
AMBITI DI ANTICO INSEDIAMENTO
ZONA "A"
PERIMETRO DEL TERRITORIO URBANIZZATO
GRANDI RETI TECNOLOGICHE

INDICAZIONI IDEOGRAMMICHE

VIABILITA' MECCANICA
PERCORSI PEDONALI-CICLABILI
MOD. VIABILISTICO DA ASSOGGETTARE A
PROGETTO SPECIFICO
CANALE NAVIGABILE PO-RAVENNA
E 55