


TAV. 1990  
1:2000  
PROGETTISTI : Arch. ANNA MARIA GHISINI  
Arch. LUCILLA PREVIATI  
Ferrara - Piazza Saccati n.15

c4

VARIANTE DI ASSESTAMENTO 1995

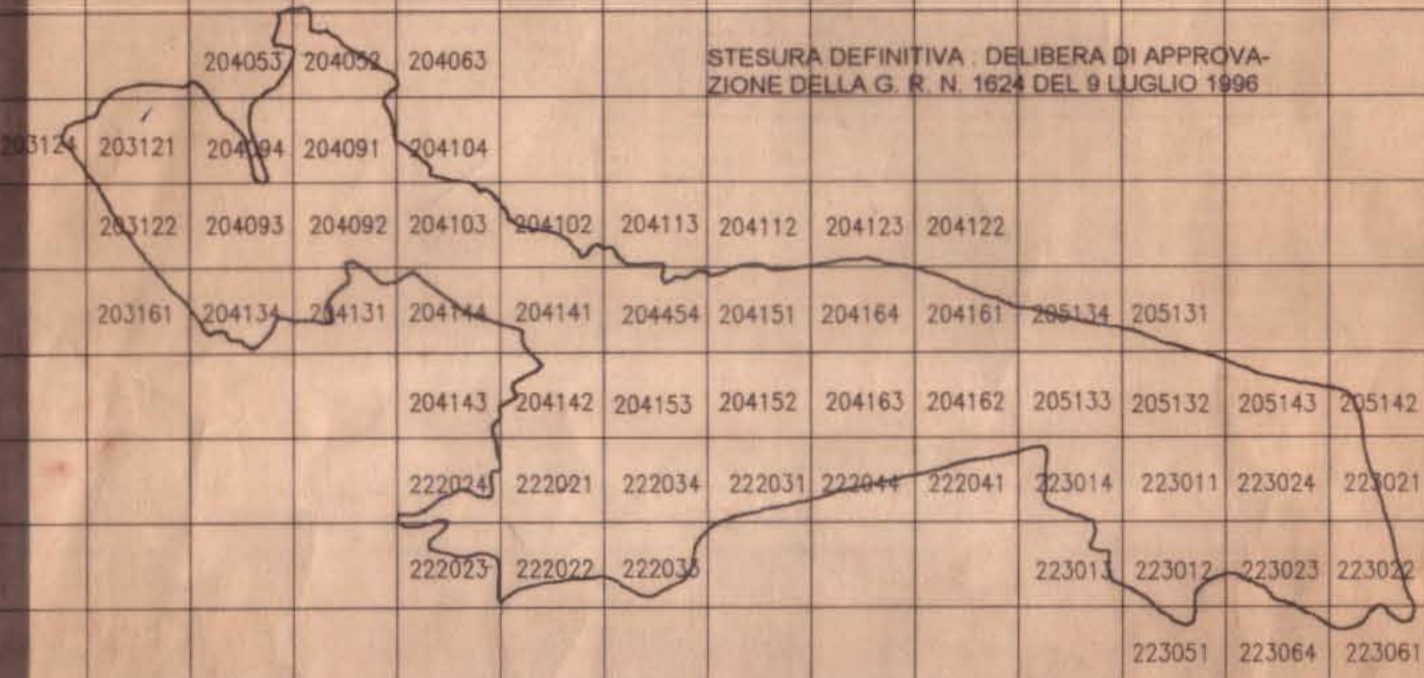

centro di BOCCALEONE

consulenti :  
Ing. GIOVANNI CROCIANI  
(Per le questioni di scala sovra-comunale)  
Dott. ALFREDO SANTINI  
Dott. PIETRO COCURLLO  
Dott. CATERINA PAZZI  
(Per l'indagine e le proiezioni demografico-occupazionali)  
Dott. VITTORIO ROSSI  
(Per l'indagine geologica e geotecnica)  
Dott. GIANCARLO MALAVASI  
(Per i problemi agronomico-paesaggistici).

Coordinamento :  
LA RIPARTIZIONE URBANISTICA  
(capo ripartizione urbanistica: Ing. ENRICO BETTINI)

Il Sindaco  
l'Assessore all'Urbanistica  
Il Segretario Comunale

STESURA MODIFICATA A SEGUITO DELLE CONSIDERAZIONI ALLE RISERVE ED ALLE OSSERVAZIONI ALLA VARIANTE '95

legenda

ZONE DI TUTELA AMBIENTALE

- ART. 53 ZONE DI TUTELA NATURALISTICA PARCHI E RISERVE NATURALI
- ART. 64 ZONE DI TUTELA DEI Fiumi, BACINI, CORSI D'ACQUA E3
- ART. 65 ZONE DI INTERESSE PAESAGGISTICO AMBIENTALE E4 - tipo a-b
- ART. 66 ZONE DI INTERESSE E TUTELA DEI BENI ARCHEOLOGICI tipo A
- ART. 66 ZONE DI INTERESSE E TUTELA DEI BENI ARCHEOLOGICI tipo B
- ART. 51 ZONE DESTINATE A "PARCO URBANO"

ZONE DI INTERESSE GENERALE

- ART. 46 ZONE DESTINATE ALLA VIABILITA' STRADALE
- ART. 47 ZONE DESTINATE ALLA VIABILITA' FERROVIARIA
- ART. 49 ZONE PER SERVIZI PUBBLICI ZONE "C"
- ART. 50 ZONE A VERDE PUBBLICO ZONE "C"
- ART. 48 ZONE PER ATTREZZATURE GENERALI ZONE "F"
- ART. 52 ZONE PER SERVIZI E ATTREZZATURE COMPLEMENTARI - ZONE "F"

ZONE PRODUTTIVE AGRICOLE

- ART. 62 ZONE AGRICOLE NORMALI E1 - tipo A
- ART. 62 ZONE AGRICOLE NORMALI E1 - tipo B1 (Montello)
- ART. 62 ZONE AGRICOLE NORMALI E1 - tipo B2 (Mezzano)
- ART. 63 ZONE AGRICOLE DI RISPETTO DEI CENTRI ABITATI "Z2"
- ART. 67 ZONE DI VINCOLO PER RISPETTO CIMITERIALE
- ART. 70 CLASSIFICAZIONE DEI TERRENI IN FUNZIONE DELLA COMPATIBILITA' AMBIENTALE DEI SPANDIMENTI AGRONOMICI

SIMBOLI ATTREZZATURE PUNTUALI

- (C) = ATTREZZATURE DI INTERESSE CIVILE
- (R) = " " " " RELIGIOSO
- (M) = NIDO
- (M) = MATERNA
- (E) = ELEMENTARE
- (M) = MEDIE
- (P) = PARCHEGGI
- (T) = IMPIANTI E ATTREZZATURE TECNOLOGICHE
- ★ ART. 32 EDIFICI DI INTERESSE AMBIENTALE

PERIMETRI E TRACCIATI

- CONFINI DEL TERRITORIO COMUNALE
- P.E.E.P.
- A.L.U. AREE SOTTOPOSTE A PROGETTI UNITARI
- AMBITI DI ANTICO INSEDIAMENTO
- ZONA "A"
- PERIMETRO DEL TERRITORIO URBANIZZATO
- GRANDI RETI TECNOLOGICHE

ZONE RESIDENZIALI

- ART. 34 ZONE DI TUTELA DELL'IMPIANTO MORFOLOGICO - "B SPECIALE"
- ART. 35 ZONE DI COMPLETAMENTO URBANO - "B 1"
- ART. 36 ZONE DI CONSOLIDAMENTO URBANO "B 2"
- ART. 37 ZONE DI RIQUALIFICAZIONE URBANA "B 3"
- ART. 34 ZONE DI CONSOLIDAMENTO IN TERRITORIO AGRICOLO - "B 4"
- ART. 40 ZONE DI ESPANSIONE "C"
- ART. 12 ZONE DI ESPANSIONE IN ATTUAZIONE
- ART. 39 ZONE A VERDE PRIVATO

ZONE PRODUTTIVE ARTIGIANALI-INDUSTRIALI

- ART. 42 ZONE DI RIQUALIFICAZIONE "D ESISTENTE"
- ART. 43 ZONE DI TRASFORMAZIONE "D SPECIALE"
- ART. 44 ZONE DI COMPLETAMENTO
- ART. 45 ZONE DI ESPANSIONE
- ART. 12 ZONE DI ESPANSIONE IN ATTUAZIONE

ZONE ED EDIFICI DI INTERESSE STORICO (SC. 1 2000)

- ART. 30 RESTAURO SCIENTIFICO A1
- ART. 30 RESTAURO E RISANAMENTO CONSERVATIVO A2 tipo A
- ART. 30 RESTAURO E RISANAMENTO CONSERVATIVO A2 tipo B
- ART. 30 RISTRUTTURAZIONE EDILIZIA A3
- ART. 30 RISTRUTTURAZIONE URBANISTICA A4
- ART. 30 DEMOLIZIONE

INFORMAZIONI GENERALI IN TERRITORIO AGRICOLO (Censimento 1987)

- C = UNITA' INSEDIATIVE IN CATTIVE CONDIZIONI
- M = " " " " MEDIOCRİ
- B = " " " " BUONE
- V = UNITA' INSEDIATIVE DI ANTICO IMPIANTO
- I = " " " " EPOCA INTERMEDIA (1920-1945) O INCERTA
- r = UNITA' INSEDIATIVE DI IMPIANTO RECENTE
- \* = EDIFICI DELL'APPOLDERAMENTO "ENTE DELTA PADANO"
- = UNITA' INSEDIATIVE ABBANDONATE
- = AGRICOLA "SCONNESSE DALL'ATTIVITA'

INDICAZIONI IDEOGRAMMICHE

- VIABILITA' MECCANICA
- PERCORSI PEDONALI-CICLABILI
- NODO VIABILISTICO DA ASSOGGETTARE A PROGETTO SPECIFICO
- CANALE NAVIGABILE PO-RAVENNA E 55

