



**Argenta - Ostellato - Portomaggiore**

Provincia di Ferrara

PROGETTO PER L'EDIFICAZIONE DI MEDIO-PICCOLA STRUTTURA DI VENDITA ALIMENTARE DI CUI ALLA SCHEDA POC DEL COMUNE DI OSTELLATO N.1, CON VALENZA DI PIANO URBANISTICO ATTUATIVO E PERMESSO DI COSTRUIRE

PUA  
1.0

ESTRATTO RUE


- \_estratto RUE vigente;
- \_estratto NCT;
- \_inserimento area di progetto;

Allegato alla delibera di Giunta  
Unione Valli e Delizie  
n. 34 in data 27.08.2014 - PUA con  
valenza di Permesso di Costruire  
Il Segretario Generale  
D.ssa Rita Crivellari

PROPRIETA' - ALI s.p.a.  
Via Olanda, 2  
35100 Padova

PROGETTO - Ing. Paolo Pavanato  
Via delle Industrie, 23  
45018 Porto Tolle (FC)

ESTRATTO RUE  
scala 1:2000

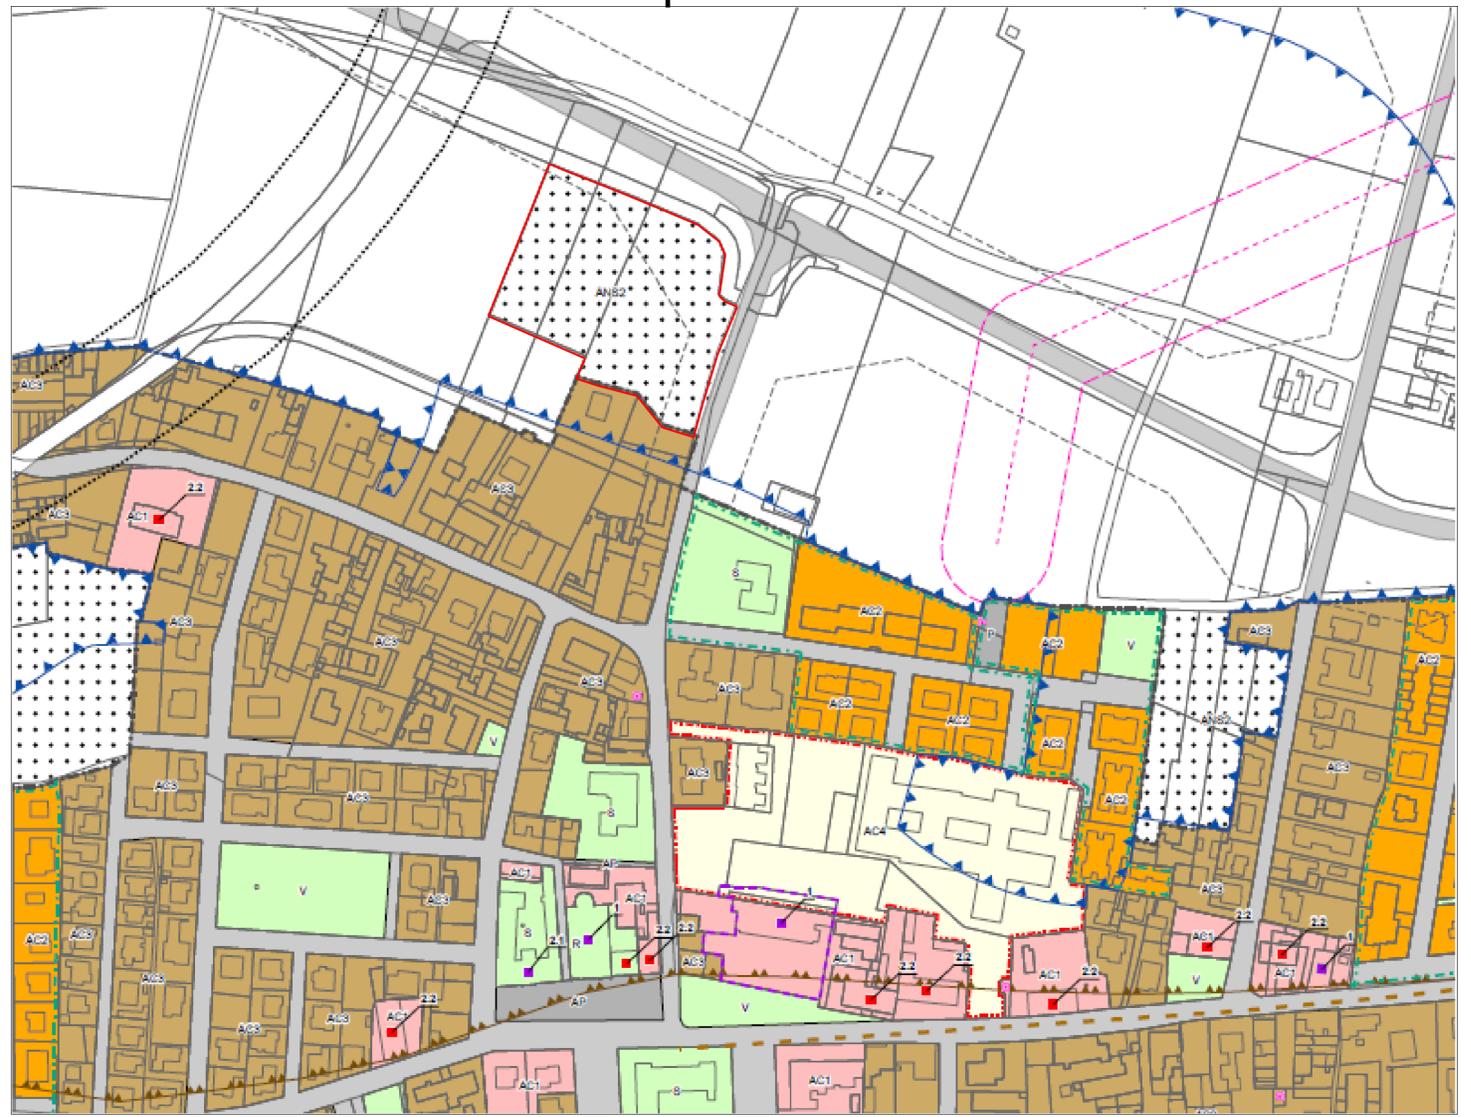

Ufficio Provinciale di FERRARA - Direttore: ING. ENRICO ZANIBONI

Per Visura



ESTRATTO NCT  
scala 1:2000