



PUA  
1.3.1.1

PARTICOLARI 1  
\_sezioni stradali;  
\_recinzioni;  
\_barriera acustica;


Allegato alla delibera di Giunta  
Unione Valli e Delizie  
n. 34 in data 27.08.2014 - PUA con  
valenza di Permesso di Costruire  
Il Segretario Generale  
D.ssa Rita Crivellari

PROSPERITA' -  
ALI' s.p.a.  
Via Olanda, 2  
39100 Padova

PROGETTO -  
Ing. Paolo Pavanato  
Via delle Industrie, 23  
45018 Porto Tolle (RO)


SEZIONE 6-6

scala 1:25

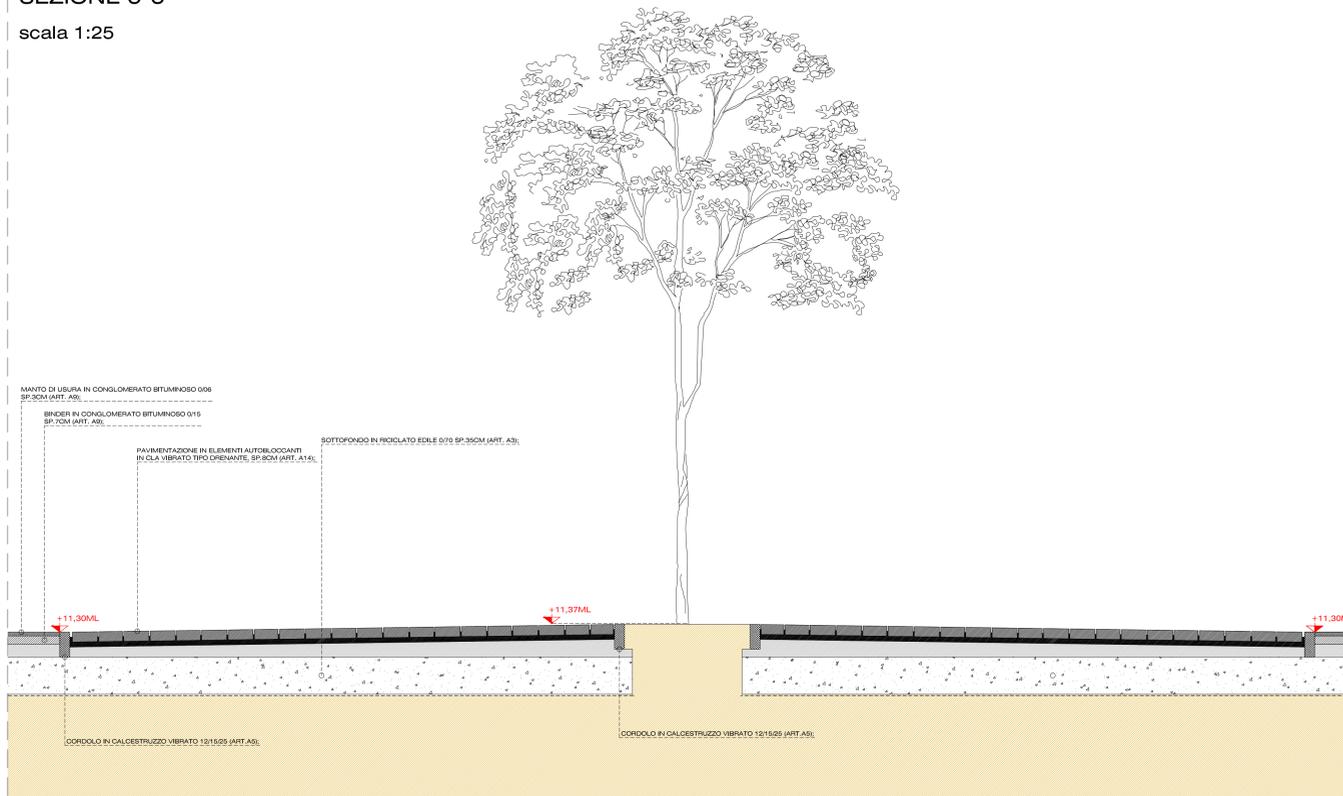


SEZIONE 3-3

scala 1:25

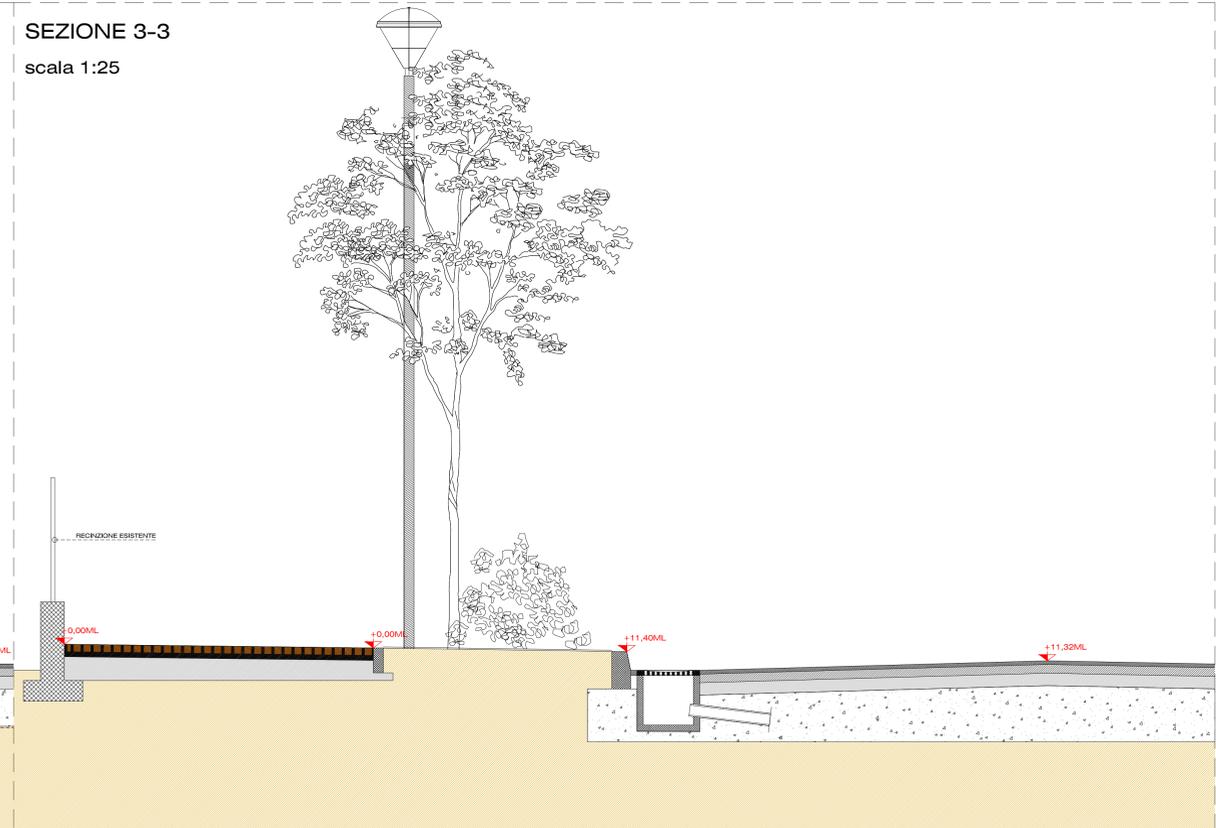

SEZIONE 2-2

scala 1:25

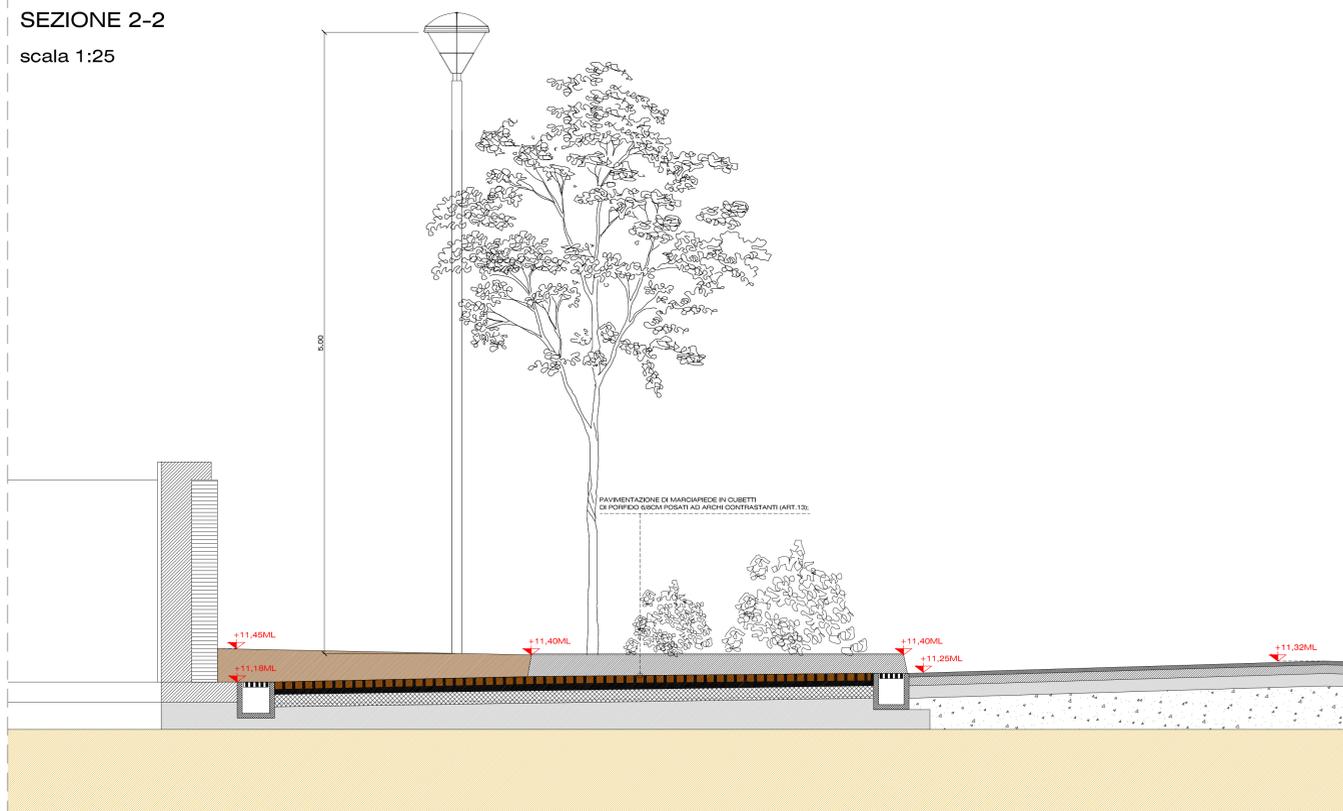

SEZIONE 4-4

scala 1:25

