



Argenta - Ostellato - Portomaggiore

Provincia di Ferrara

PROGETTO PER L'EDIFICAZIONE DI MEDIO-PICCOLA STRUTTURA DI VENDITA ALIMENTARE DI CUI ALLA SCHEDA POC DEL COMUNE DI OSTELLATO N.1, CON VALENZA DI PIANO URBANISTICO ATTUATIVO E PERMESSO DI COSTRUIRE

PUA  
1.3.1.2

PARTICOLARI 2  
sezioni stradali;

Allegato alla delibera di Giunta  
Unione Valli e Delizie  
n. 34 in data 27.08.2014 - PUA con  
valenza di Permesso di Costruire  
Il Segretario Generale  
D.ssa Rita Crivellari

PROPRIETA' - ALI s.p.a.  
Via Clemis, 2  
35100 Padova

PRODOTTO - Ing. Paolo Pavanato  
Via delle Industrie, 23  
45018 Porto Tolle (RO)


SEZIONE 1-1

scala 1:25



SEZIONE 7-7

scala 1:25

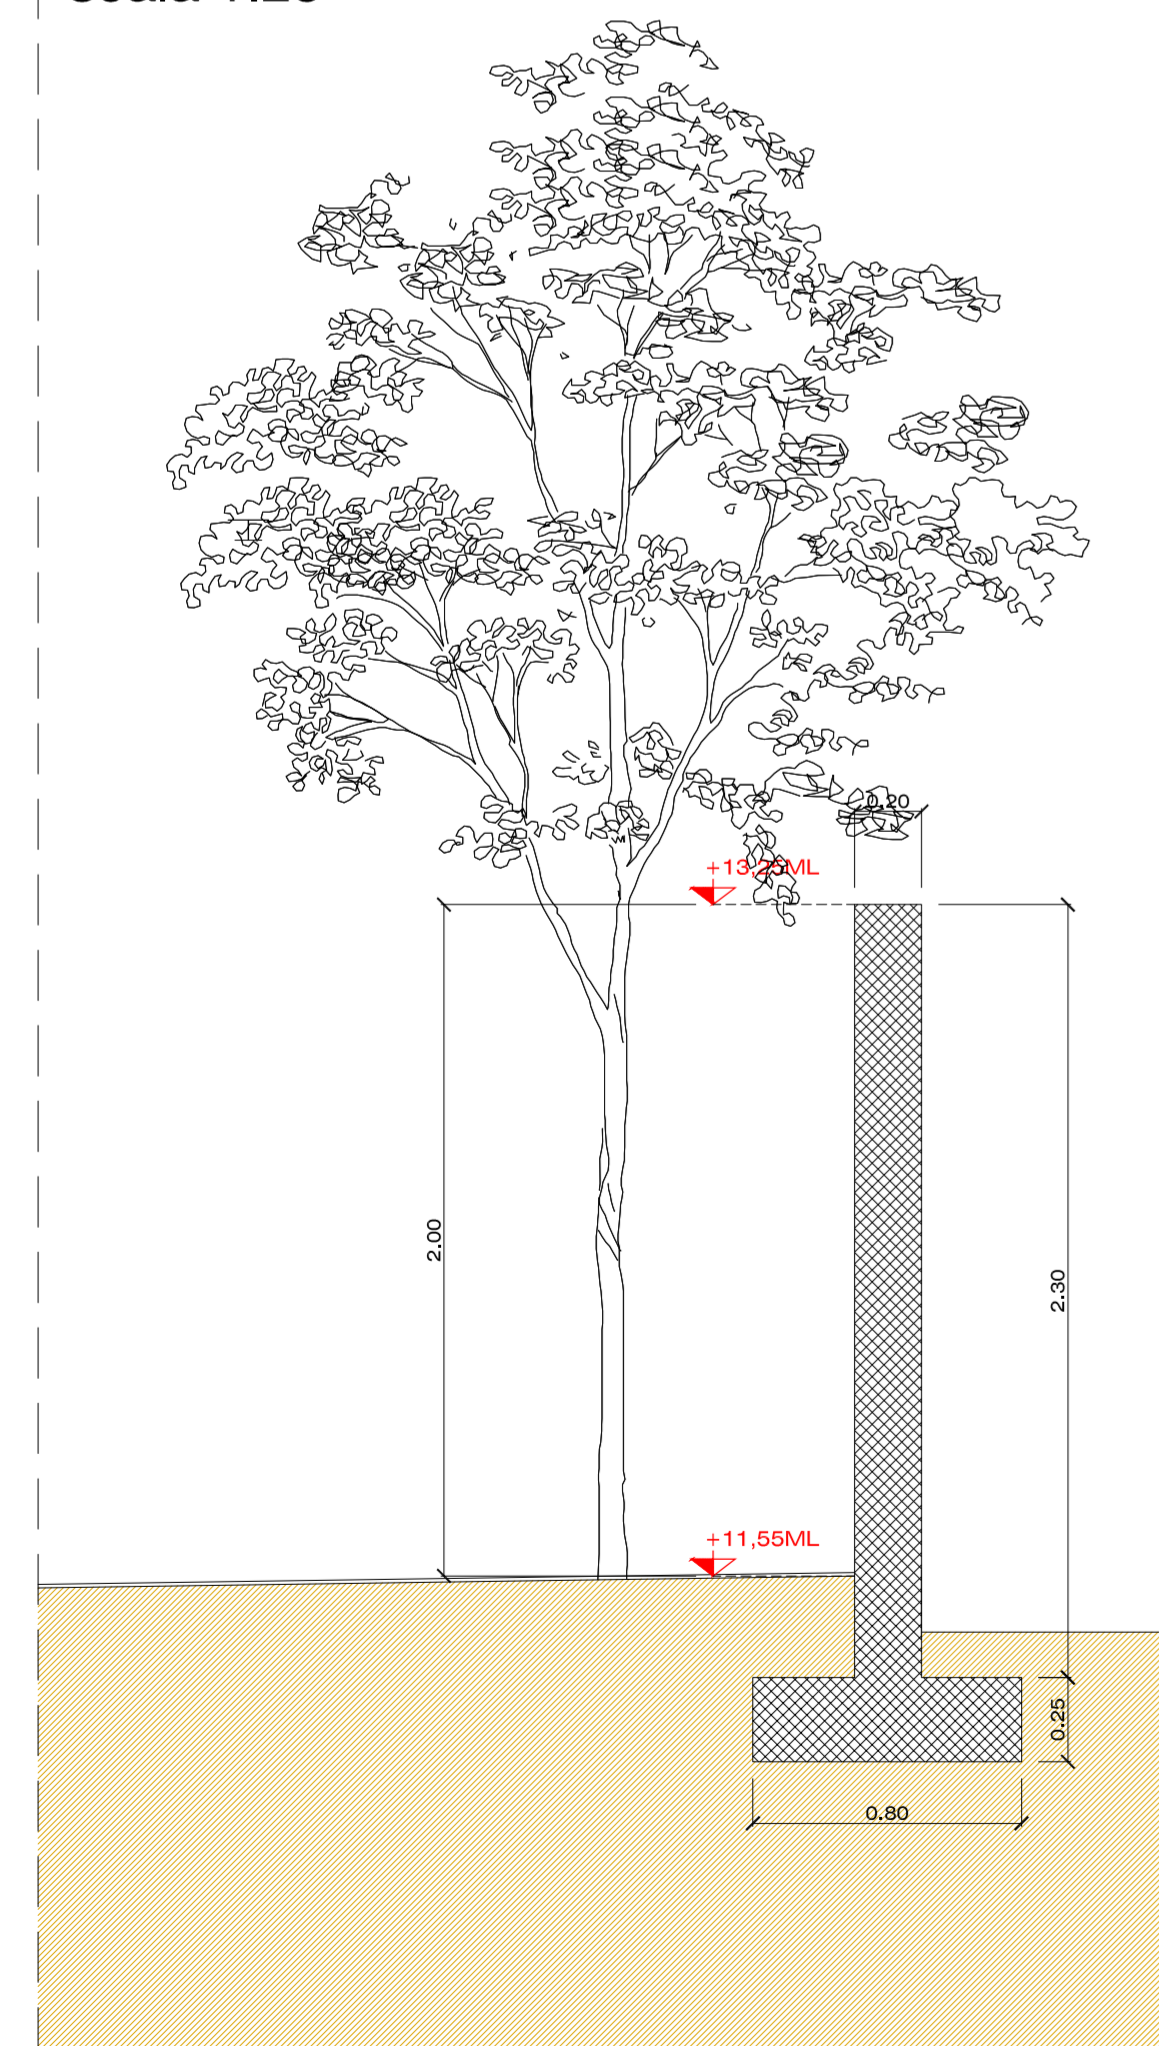

SEZIONE 5-5

scala 1:25

