




PROGETTO PER L'EDIFICAZIONE DI MEDIO-PICCOLA STRUTTURA DI VENDITA ALIMENTARE DI CUI ALLA SCHEDA POC DEL COMUNE DI OSTELLATO N.1, CON VALENZA DI PIANO URBANISTICO ATTUATIVO E PERMESSO DI COSTRUIRE

PUA
1.3.1.3
PARTICOLARI 3
_totem insegna;

Allegato alla delibera di Giunta
Unione Valli e Delizie
n. 34 in data 27.08.2014 - PUA con
valenza di Permesso di Costruire
Il Segretario Generale
D. Sc. Rita Crivellari

PROPRIETA' - ALI' s.p.a.
Via Olinda, 2
35100 Padova

PROGETTO - Ing. Paolo Pavanato
Via delle Industrie, 23
45018 Porto Tolle (RO)

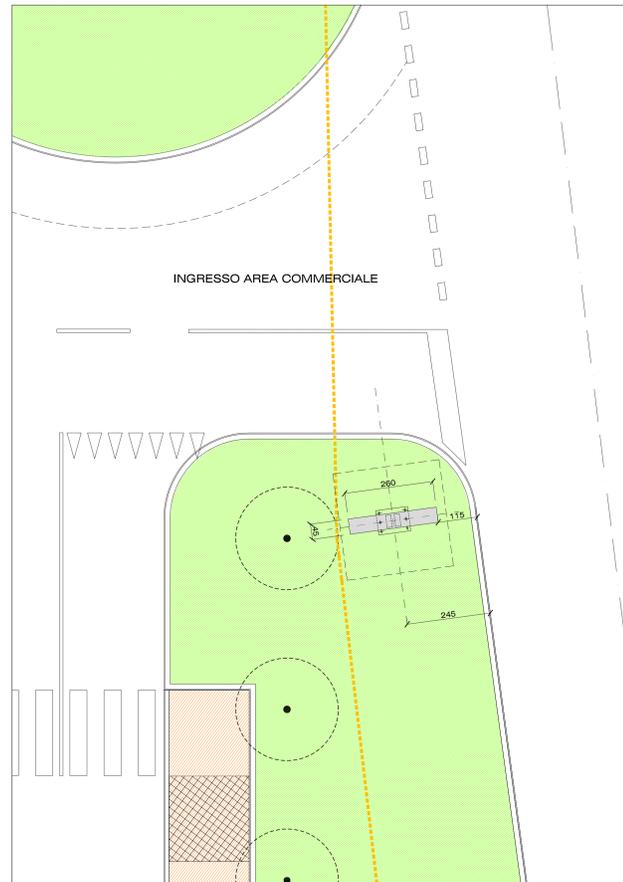

PIANTA UBICAZIONE INSEGNA PUBBLICITARIA

SEZIONE 1-1 INSEGNA PUBBLICITARIA

scala 1:25



PARTICOLARI INSEGNA PUBBLICITARIA

scala 1:25

