



Argenta - Ostellato - Portomaggiore

Provincia di Ferrara

PROGETTO PER L'EDIFICAZIONE DI MEDIO-PICCOLA STRUTTURA DI VENDITA ALIMENTARE DI CUI ALLA SCHEDA POC DEL COMUNE DI OSTELLATO N.1, CON VALENZA DI PIANO URBANISTICO ATTUATIVO E PERMESSO DI COSTRUIRE

PUA

1.3.3.2

PROFILI LONGITUDINALI
_rete acque miste;

Allegato alla delibera di Giunta
Unione Valli e Delizie
n. 34 in data 27.08.2014 - PUA con
valenza di Permesso di Costruire
Il Segretario Generale
D.ssa Rita Crivellari

PROPRIETA'


ALI' s.p.a.
Via Olanda, 2
35100 Padova

PROGETTO

Ing. Paolo Pavanato
Via delle Industrie, 23
45018 Porto Tolle (RO)

TRATTO 1 / 6

PROFilo LONGITUDINALE FOGNATURA ACQUE MISTE

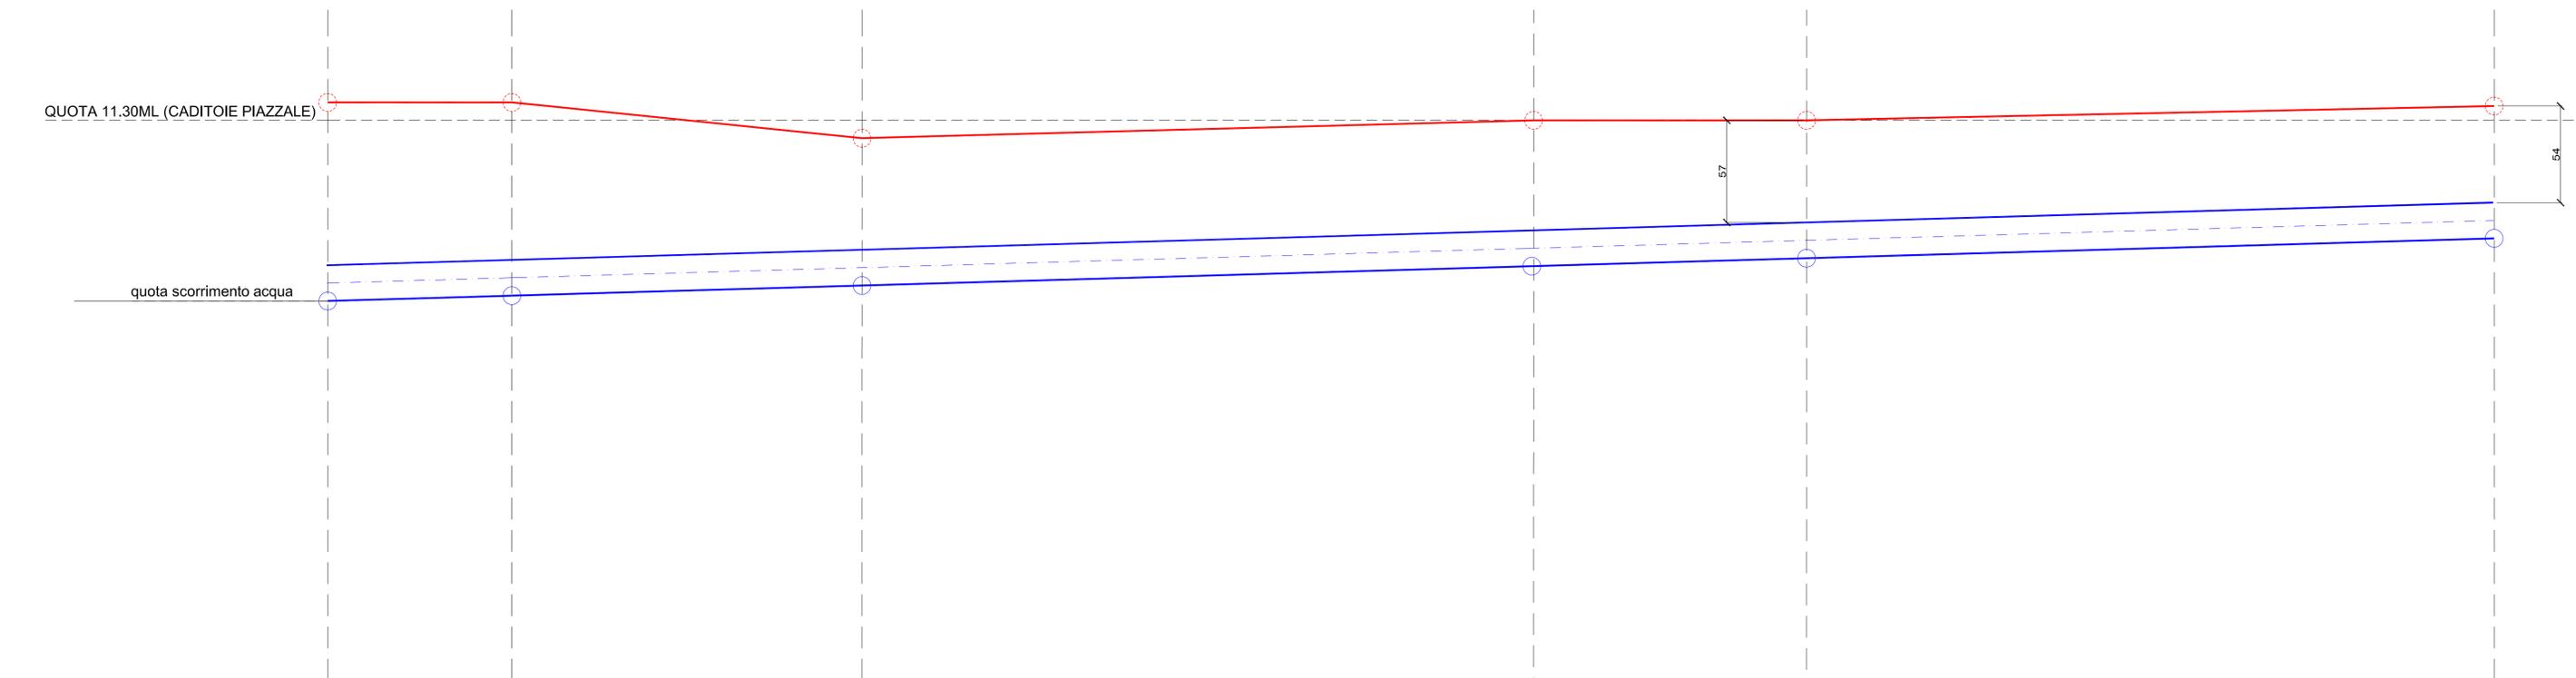

PICCHETTI/POZZETTI DI RIFERIMENTO	1	2	3	4	5	6
DISTANZE PROGRESSIVE	0	10.39	30.14	60.03	83.43	122.22
DISTANZE PARZIALI	12.31	19.75	37.89	15.40	38.79	
QUOTA STRADA	11.40	11.40	11.20	11.30	11.30	11.38
QUOTA SCORRIMENTO DI CONDOTTA	10.29	10.33	10.39	10.50	10.55	10.67
PENDENZA CONDOTTA	0.30%	0.30%	0.30%	0.3%	0.3%	0.3%
TIPOLOGIA E DIAMETRO CONDOTTA	PVC UNI 1401 ø200MM SN8					
VIA E/O LOCALITÀ	VIA DELLA CROCE	VIA DELLA CROCE		NUOVO TRATTO LOTT.NE	NUOVO TRATTO LOTTO PRIVATO	NUOVO TRATTO LOTTO PRIVATO

QUOTE RIFERITE A CAPOSALDO CONSORZIO DI BONIFICA