



PUA
1.3.3.3


SEZIONI IDRAULICHE SIGNIFICATIVE
PARTICOLARI VASCA DI LAMINAZIONE

Allegato alla delibera di Giunta
Unione Valli e Delizie
n. 34 in data 27.08.2014 - PUA con
valenza di Permesso di Costruire
Il Segretario Generale
D.ssa Rita Crivellini


PROPRIETA' - ALI' s.p.a.
Via Olandi, 2
35100 Padova

PROGETTO - Ing. Paolo Pavanato
Via delle Industrie, 23
45018 Porto Tolle (RO)


SEZIONE 1-1
scala 1:100

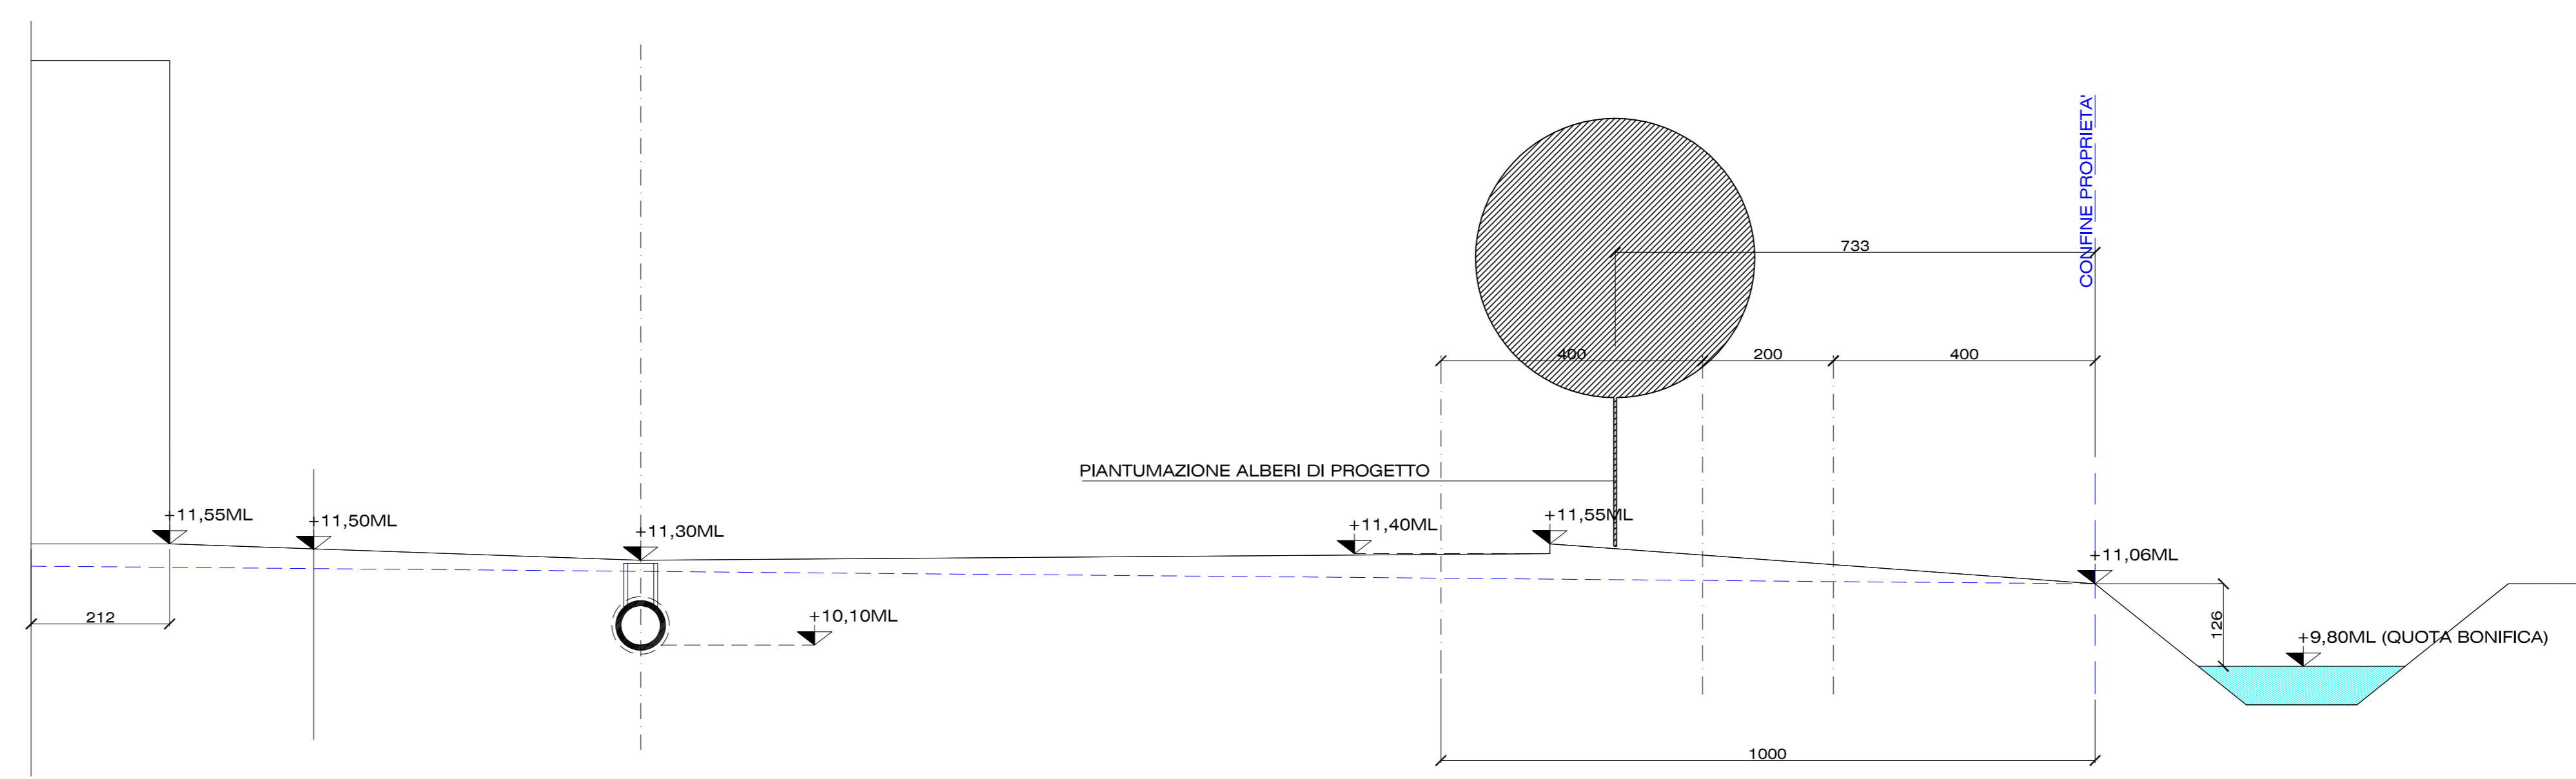


SEZIONE 2-2
scala 1:100

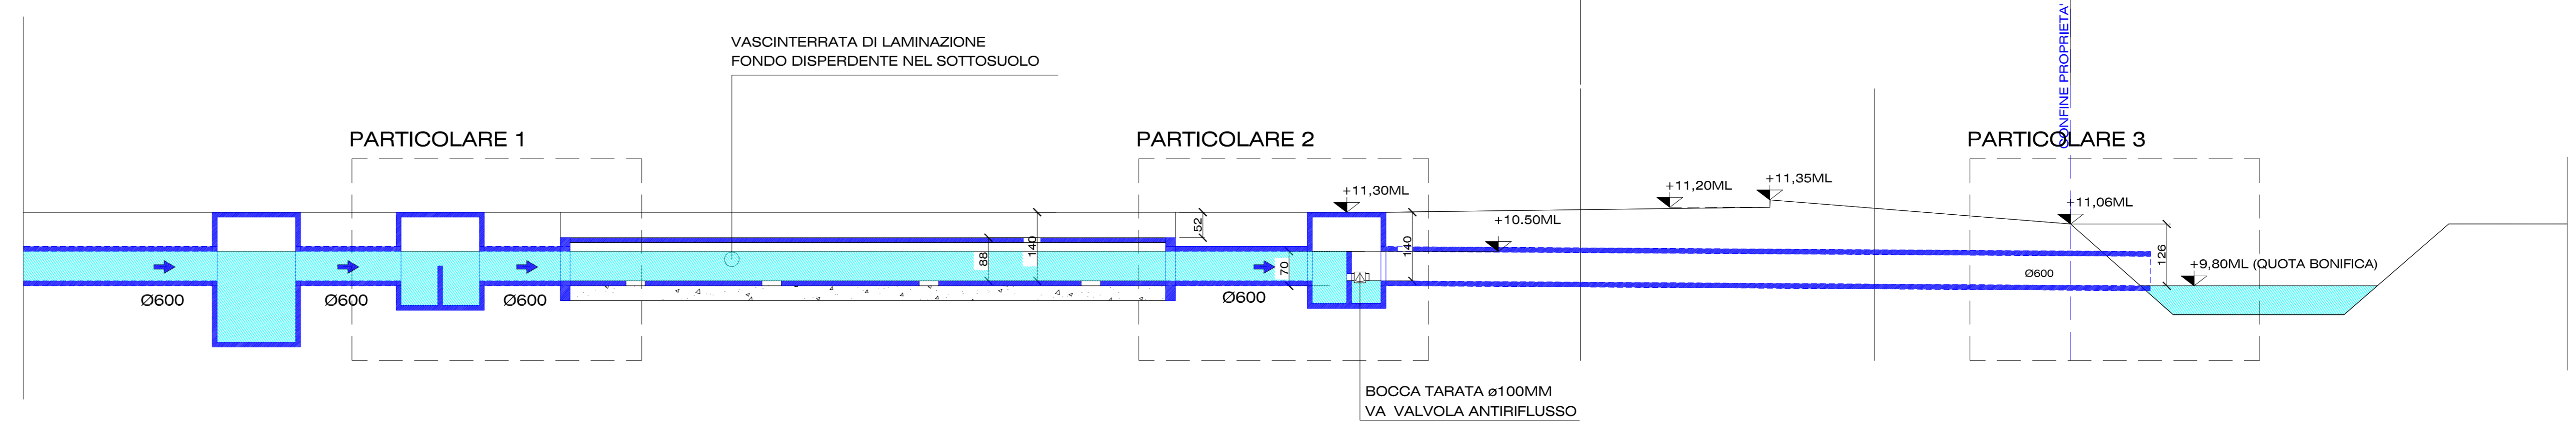

PARTICOLARE 1
scala 1:20

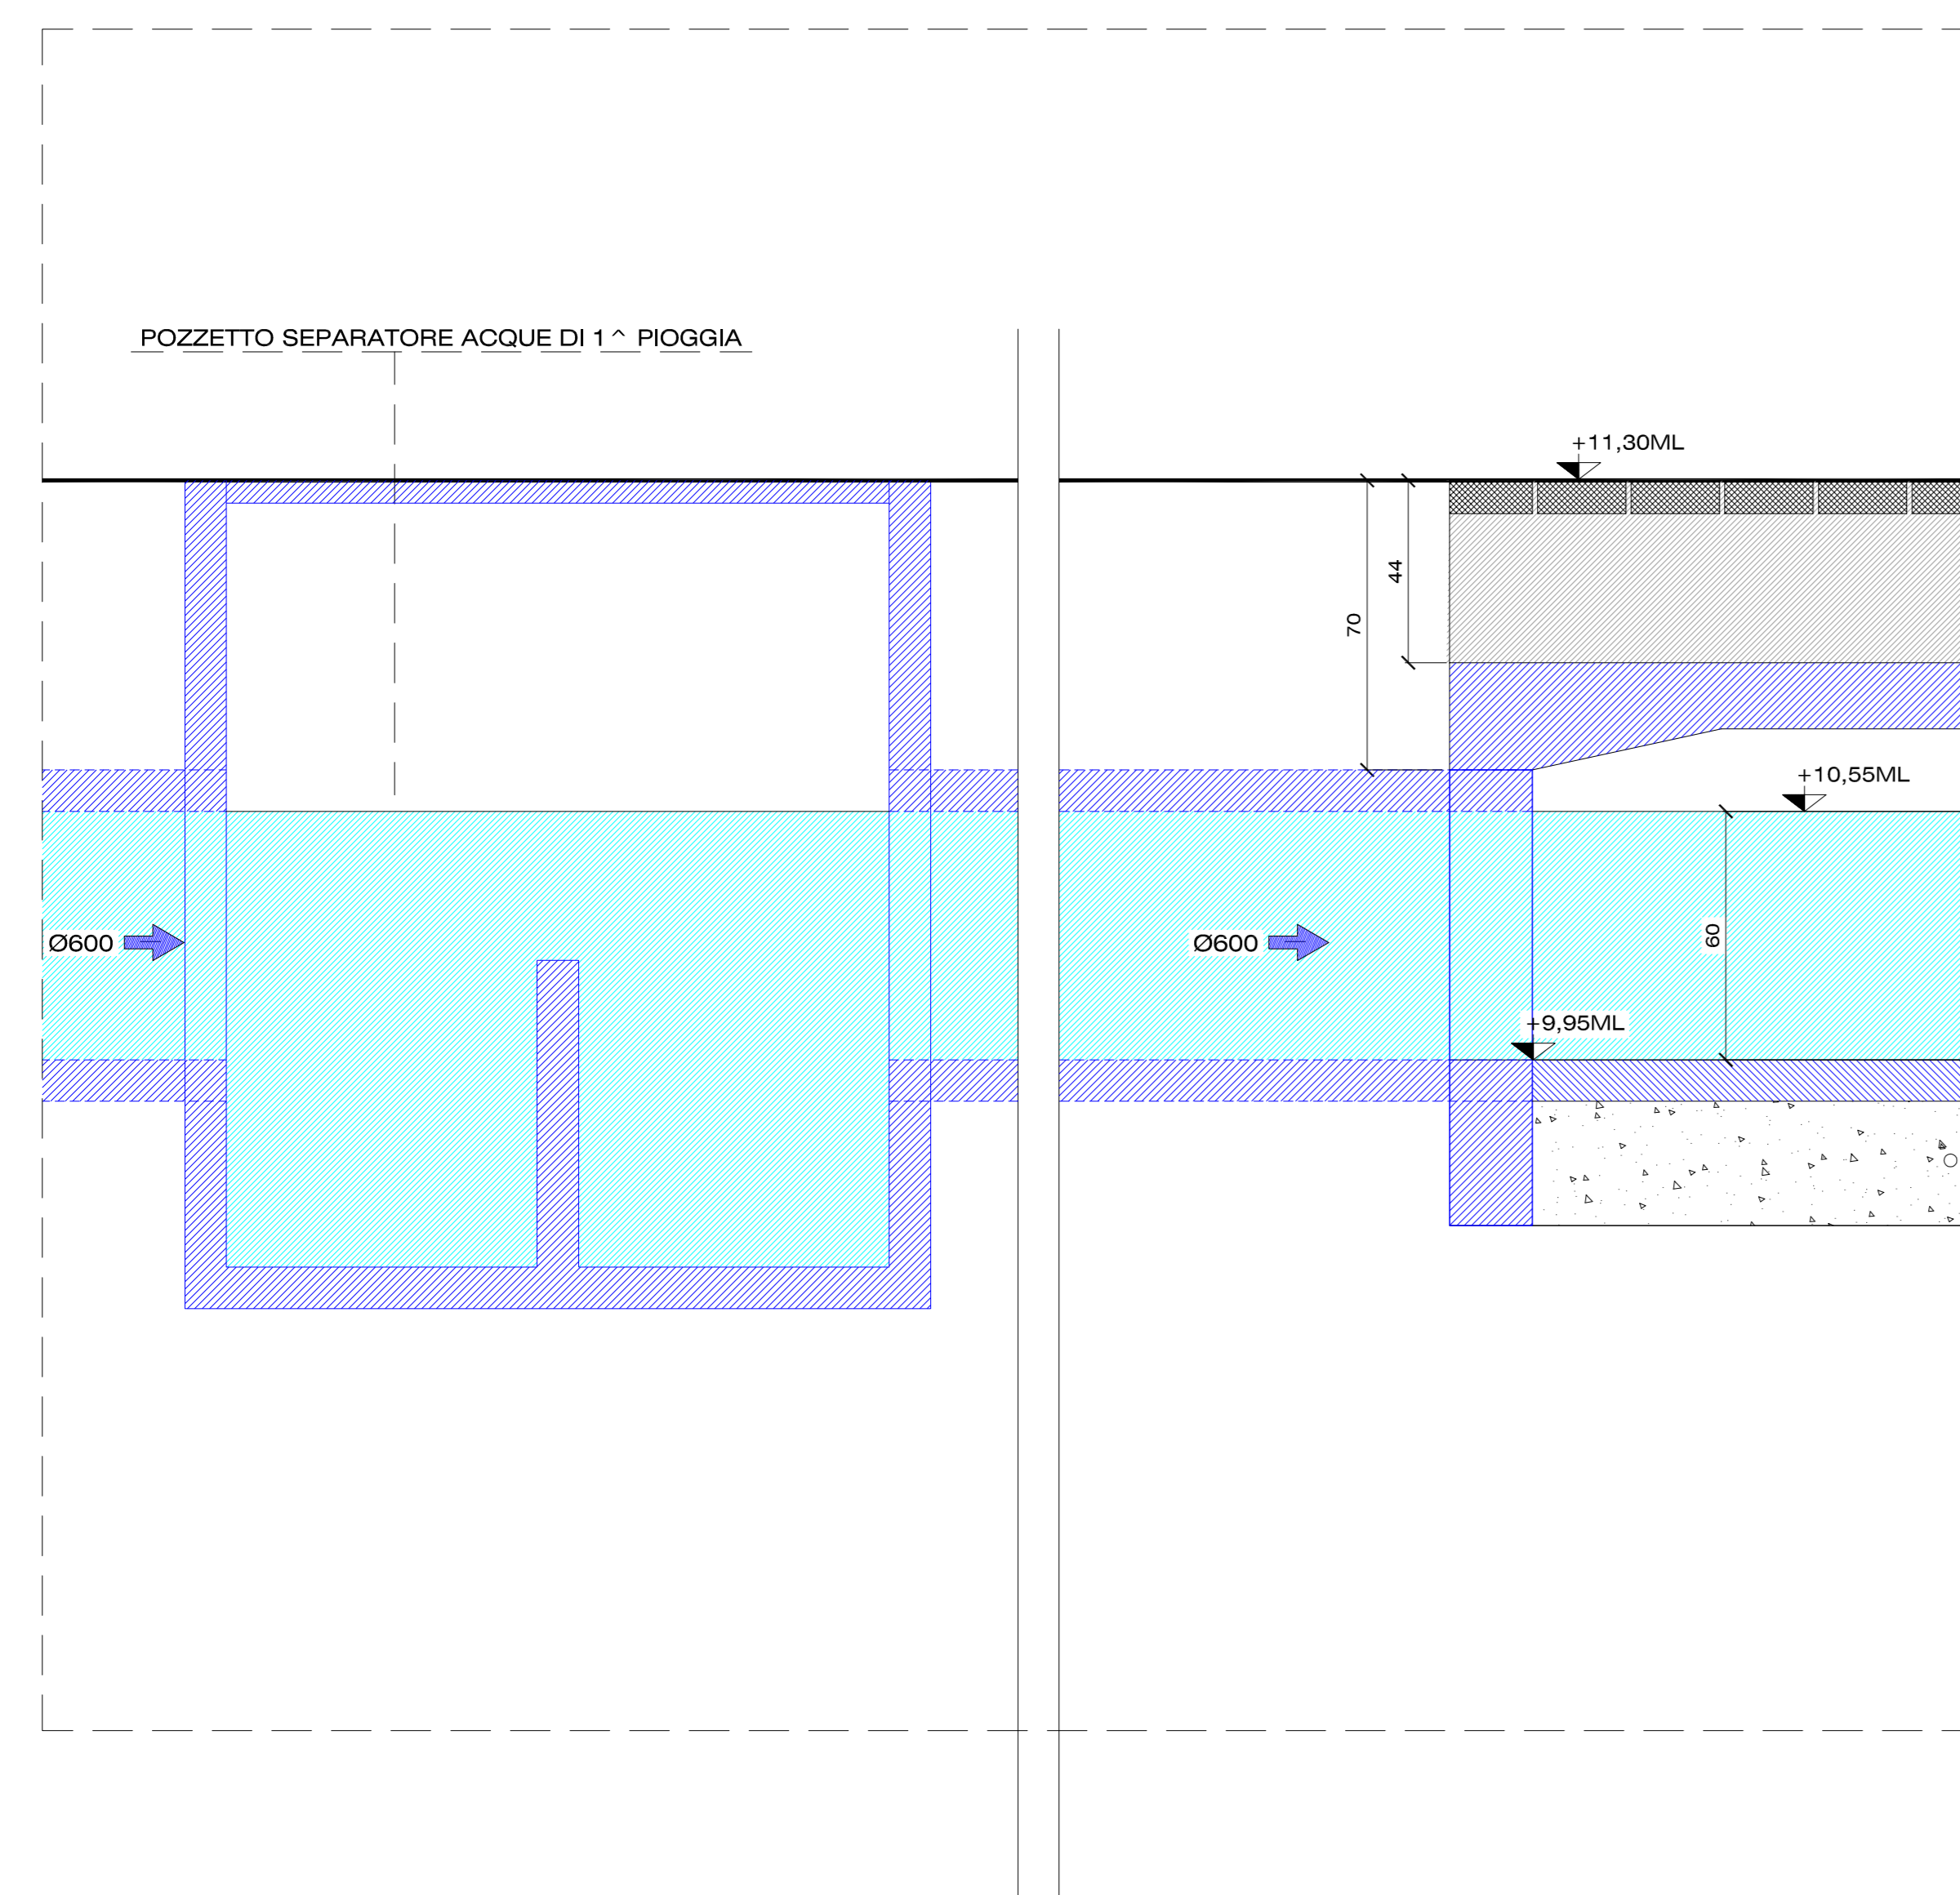

PARTICOLARE 2
scala 1:20

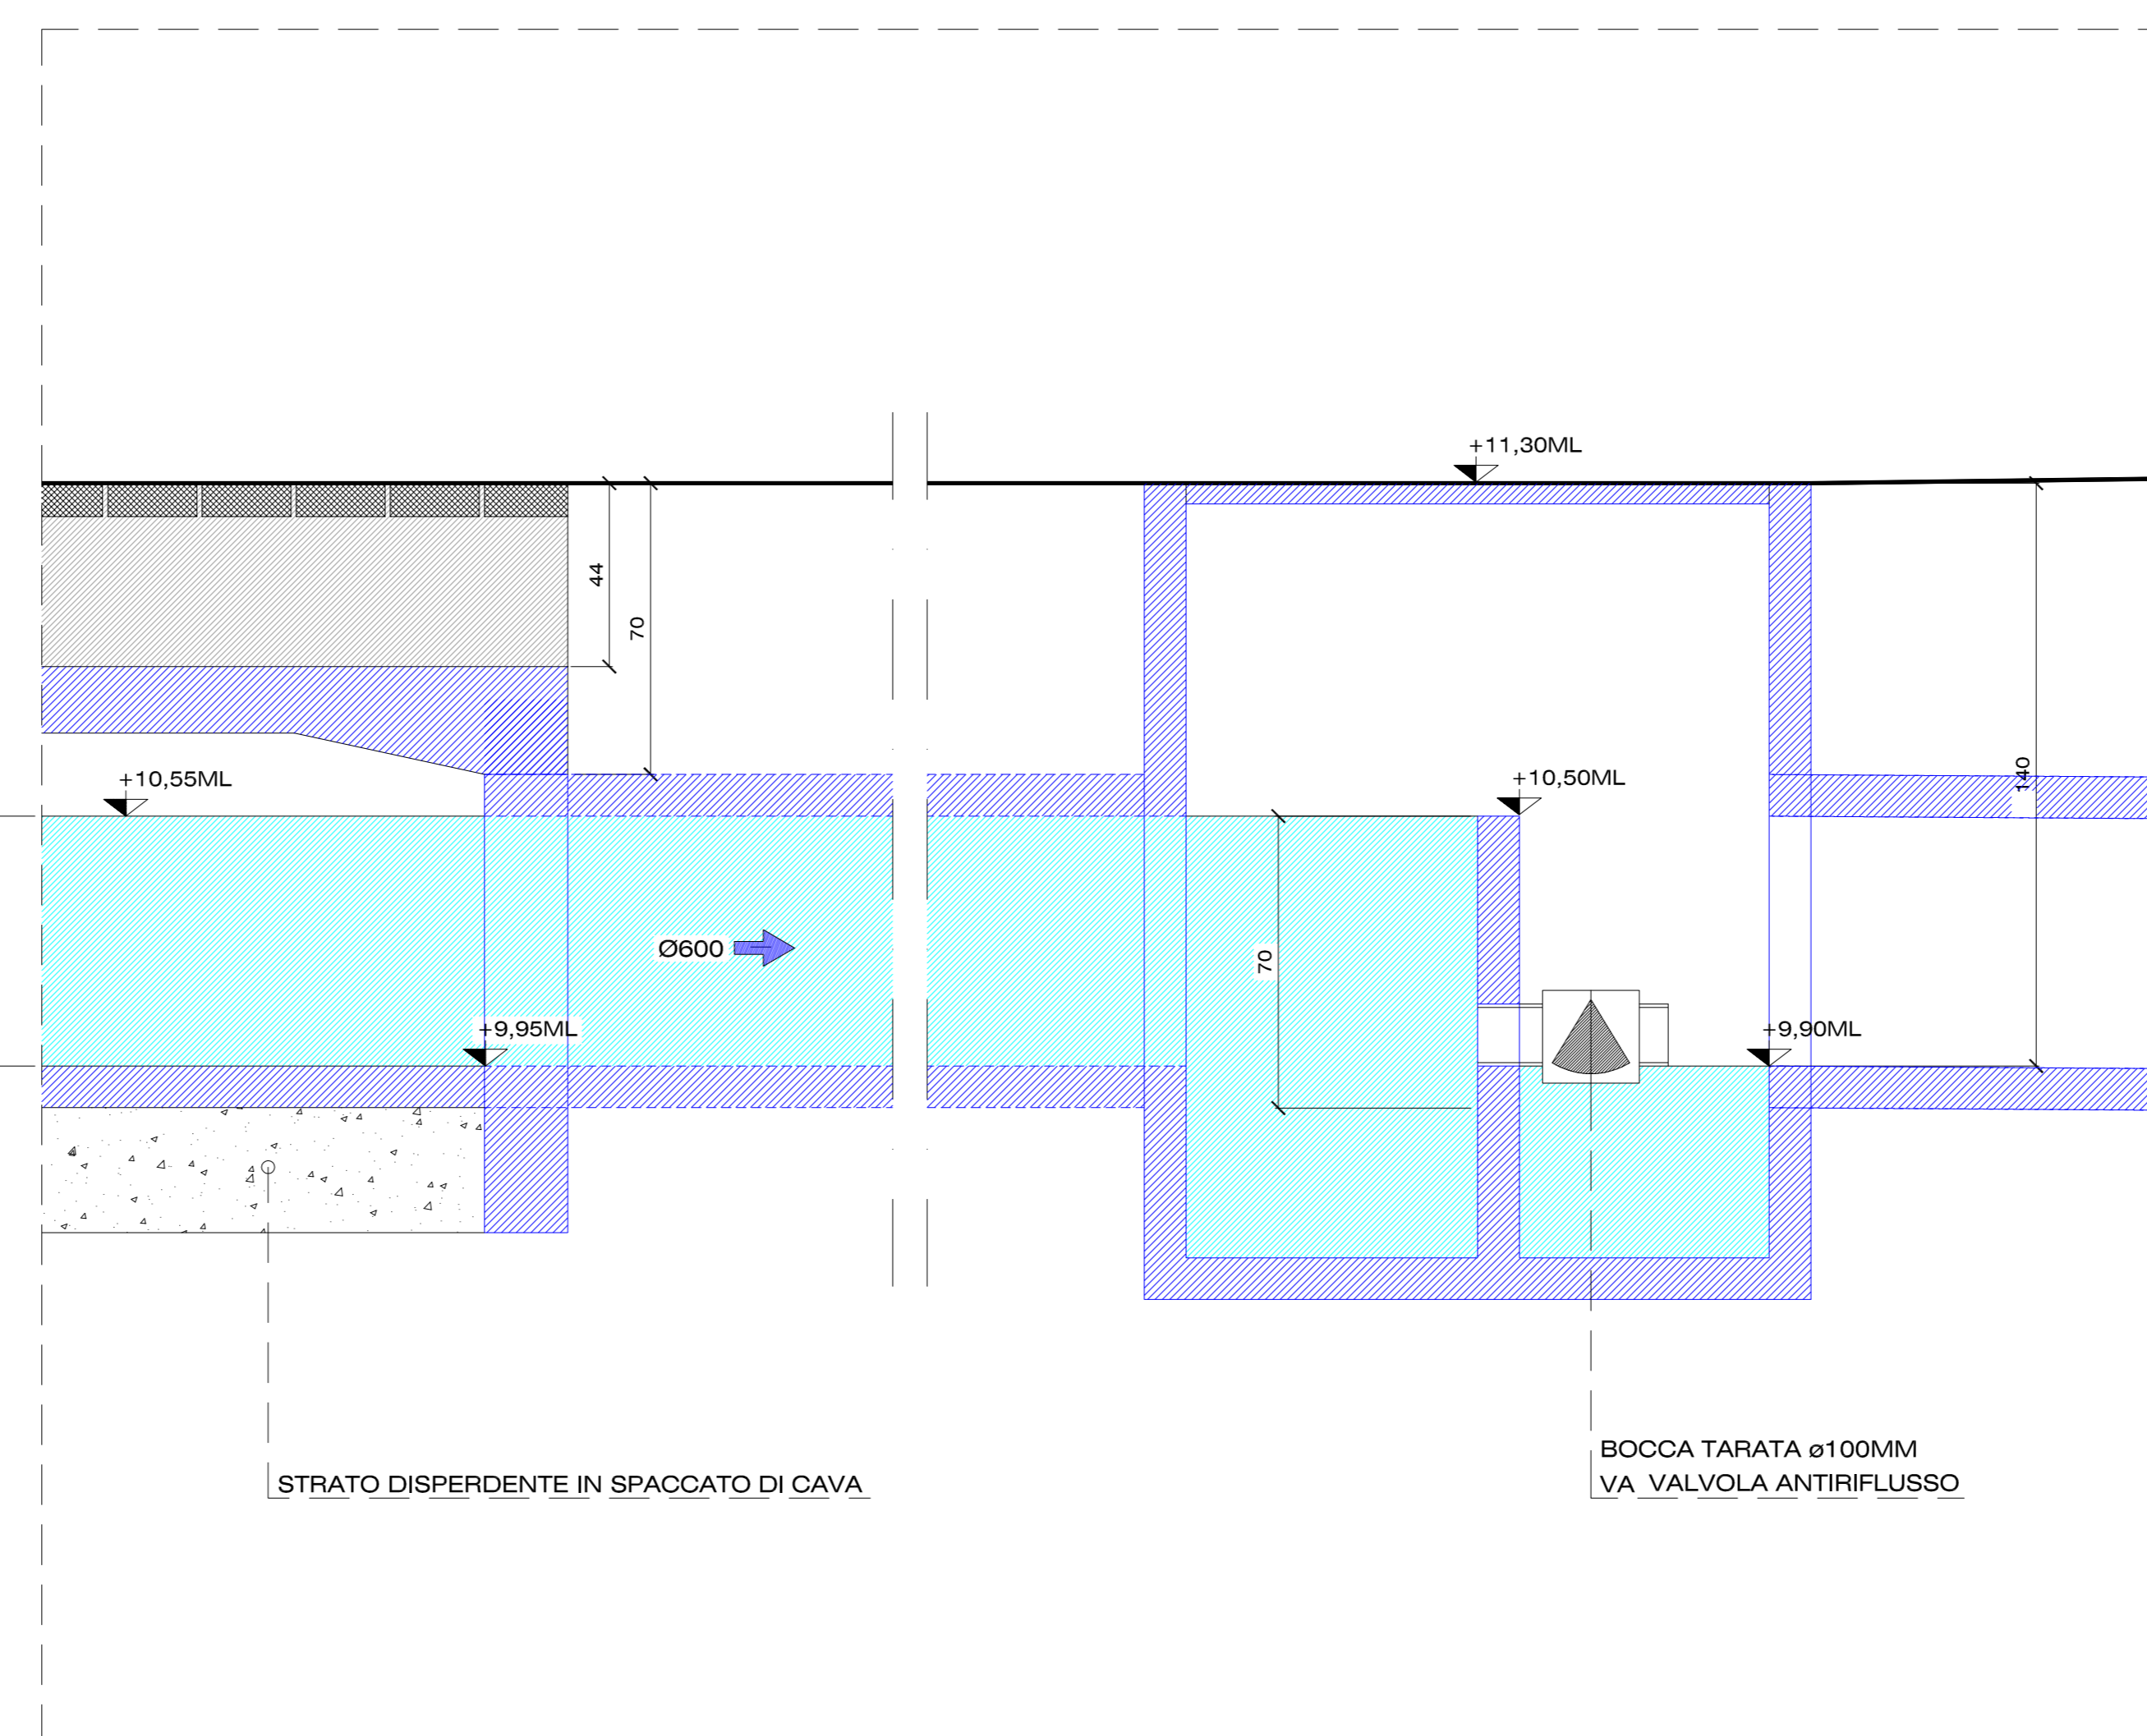

PARTICOLARE 3
scala 1:20

