



PROGETTO PER L'EDIFICAZIONE DI MEDIO-PICCOLA STRUTTURA DI VENDITA ALIMENTARE DI CUI ALLA SCHEDA POC DEL COMUNE DI OSTELLATO N.1, CON VALENZA DI PIANO URBANISTICO ATTUATIVO E PERMESSO DI COSTRUIRE


PUA
1.3.4.1
RETE ACQUEDOTTO
PARTICOLARI NODI IDRAULICI
SEZIONE STRADALE TIPO
PARTICOLARI COSTRUTTIVI

Allegato alla delibera di Giunta
Unione Valli e Delizie
n. 34 in data 27.08.2014 - PUA con
valenza di Permesso di Costruire
Il Segretario Generale
D.ssa Rita Crivellari


PROSPERITA' - ALI' s.p.a.
Via Oltrada, 2
35100 Padova
PROGETTO - Ing. Paolo Pavanato
Via delle Industrie, 23
45018 Porto Tolle (FC)

LEGENDA

- FABBRICATO DI PROGETTO
- FABBRICATI ESISTENTI
- PERIMETRO AMBITO ANS2(2) (SUP. TERRITORIALE)
- PERIMETRO LOTTO EDIFICABILE (SUP. FONDIARIA)

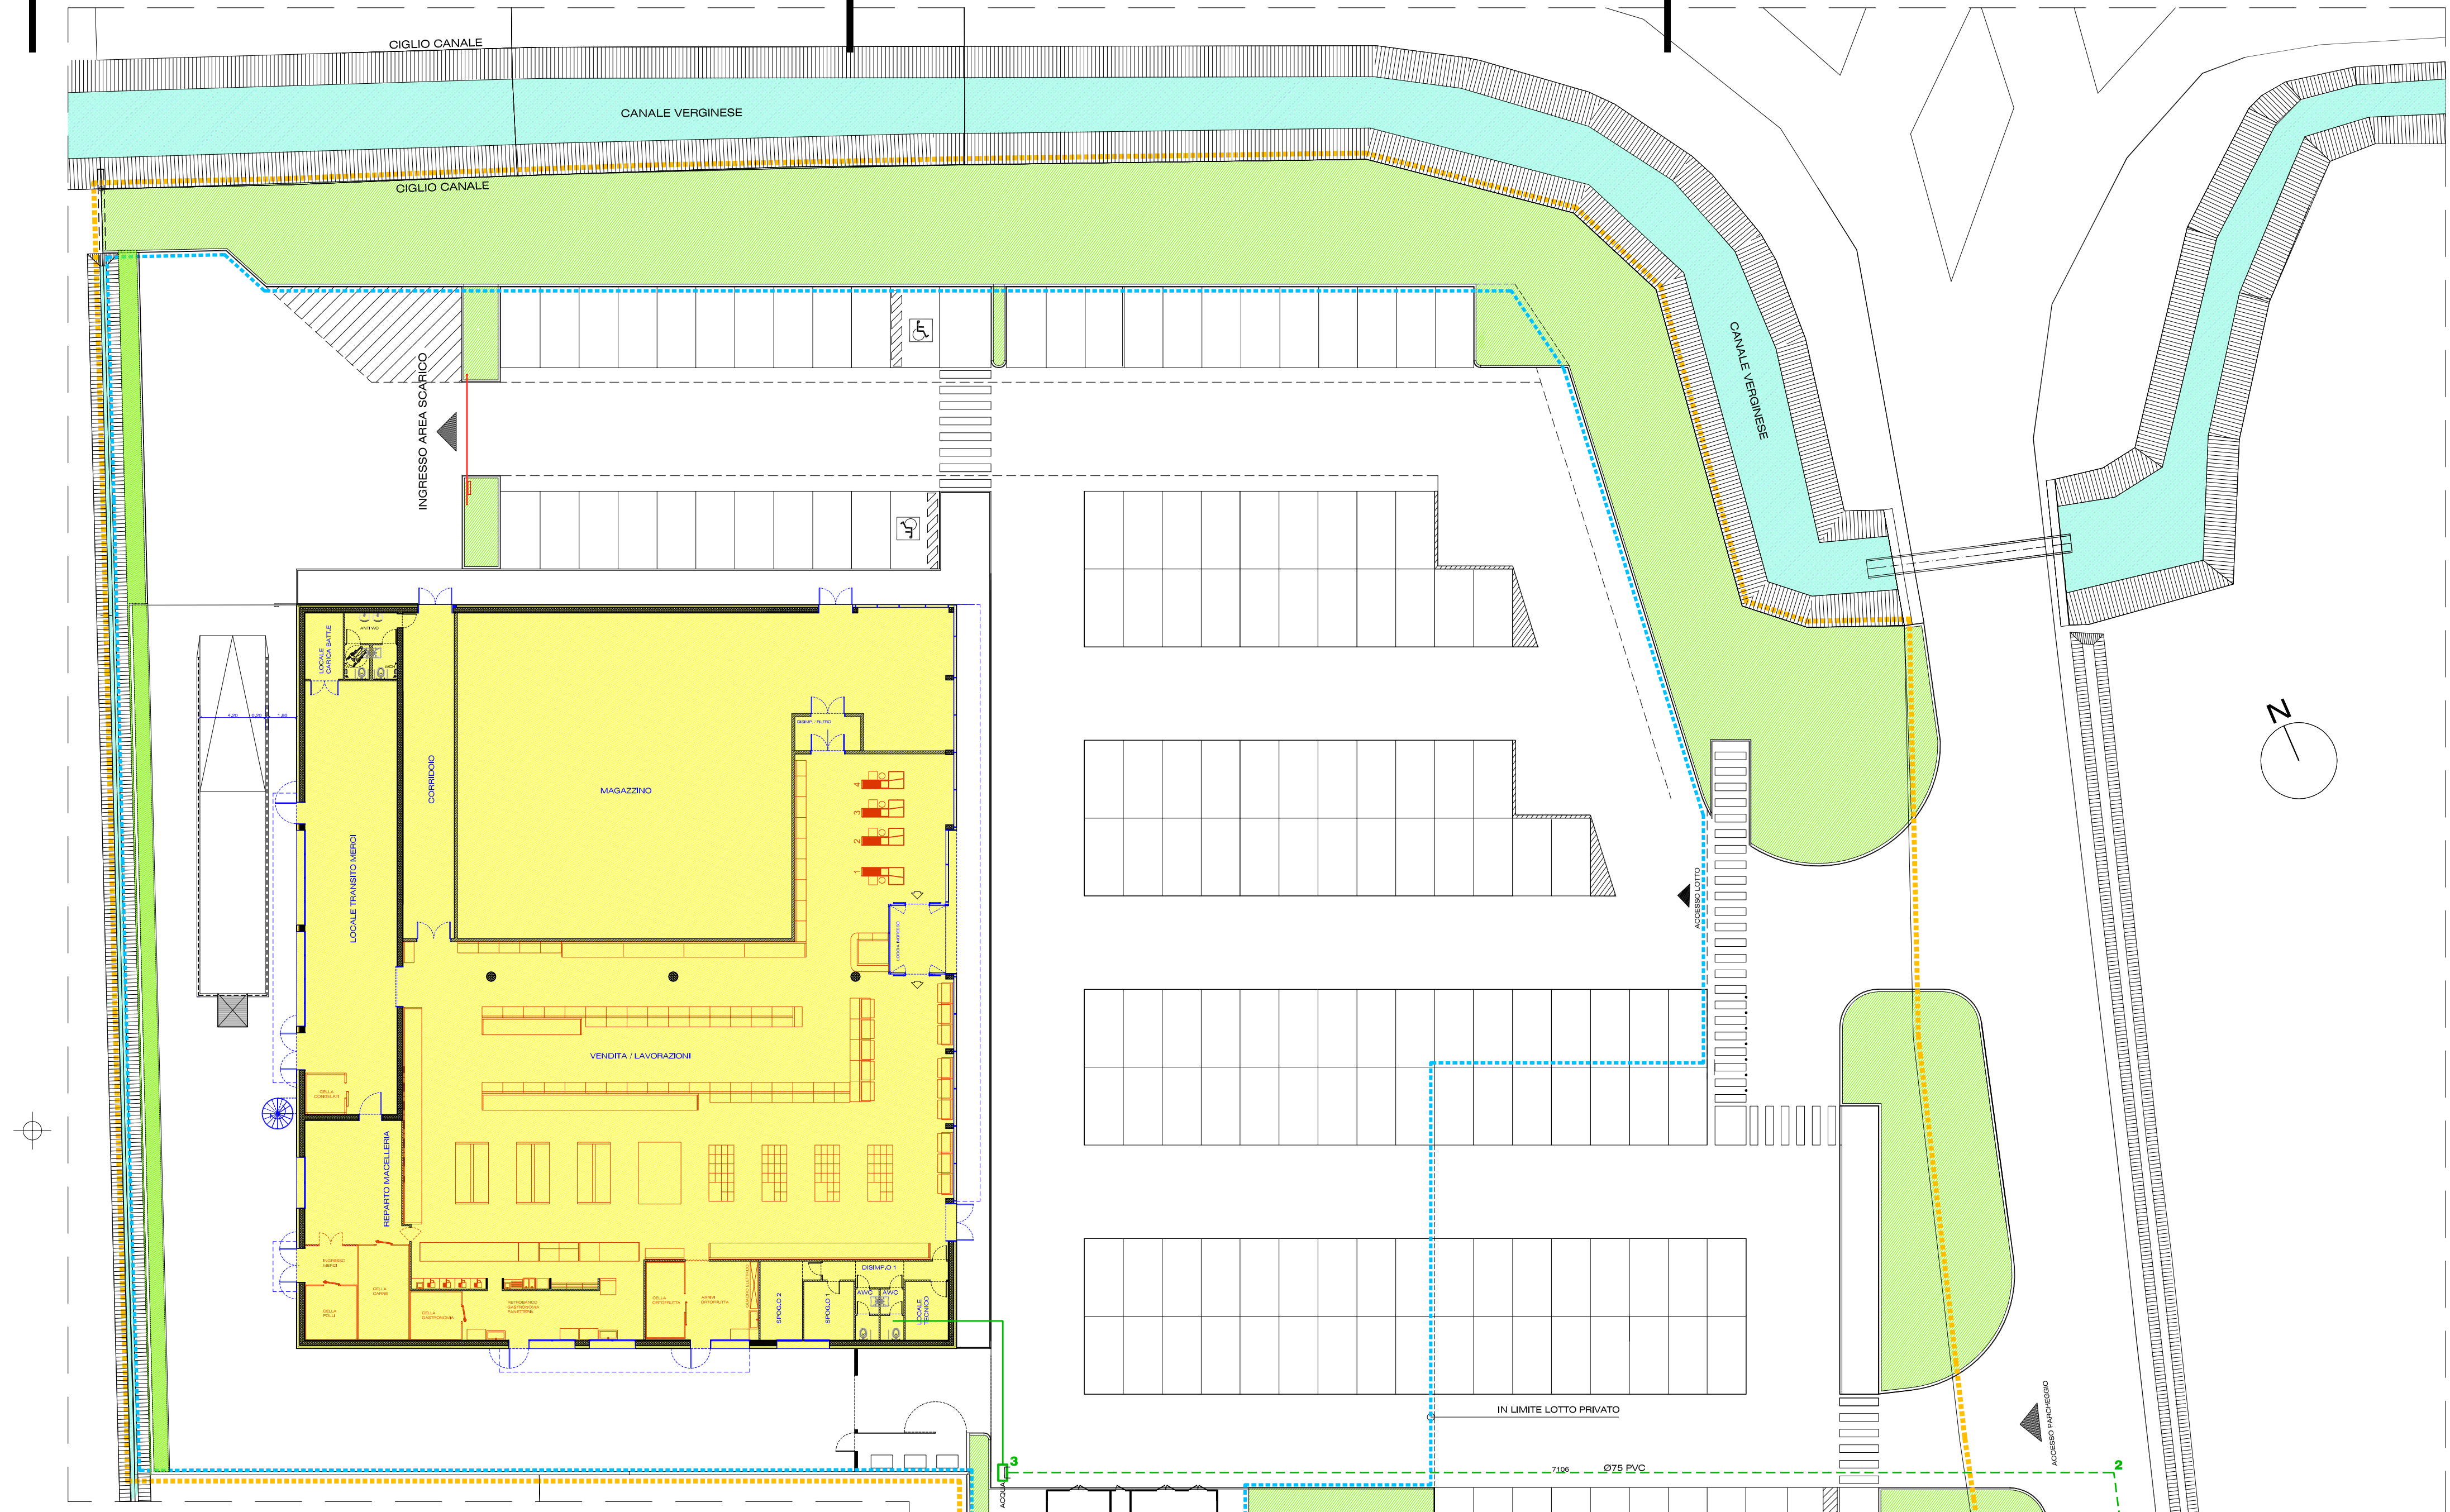


SEZIONE STRADALE TIPO (A-A)
scala 1:25

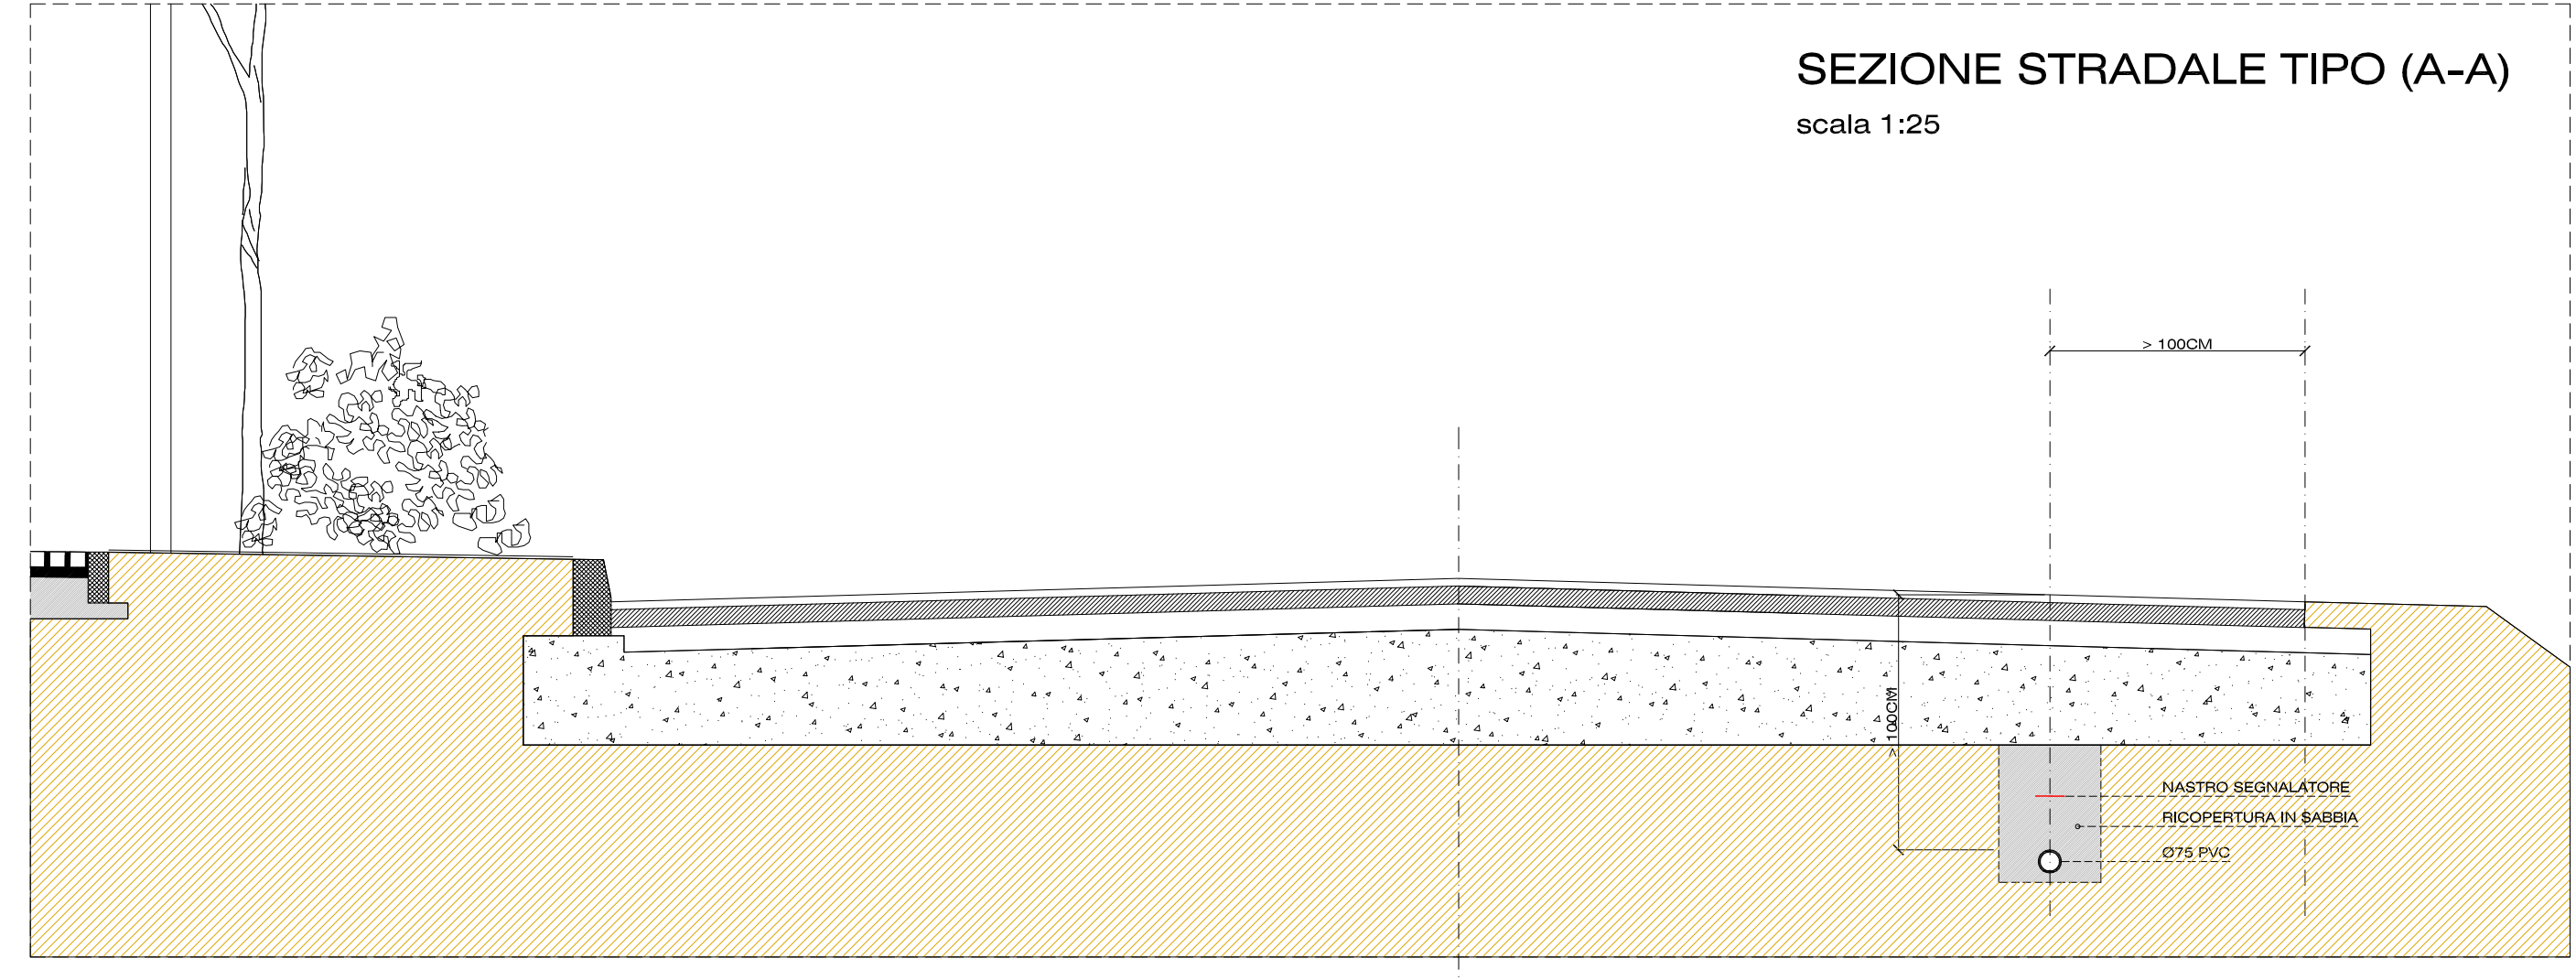

- ACQUA
- TUBAZIONE ACQUEDOTTO ESISTENTE IN PVS Ø75;
 - TUBAZIONE ACQUEDOTTO ESISTENTE Ø60 IN ACCIAIO
 - TUBAZIONE DI PROGETTO IN PVC Ø75;
 - POZZETTO ALLOGGIAMENTO CONTATORI INTERRATO

PARTICOLARI NODI IDRAULICI

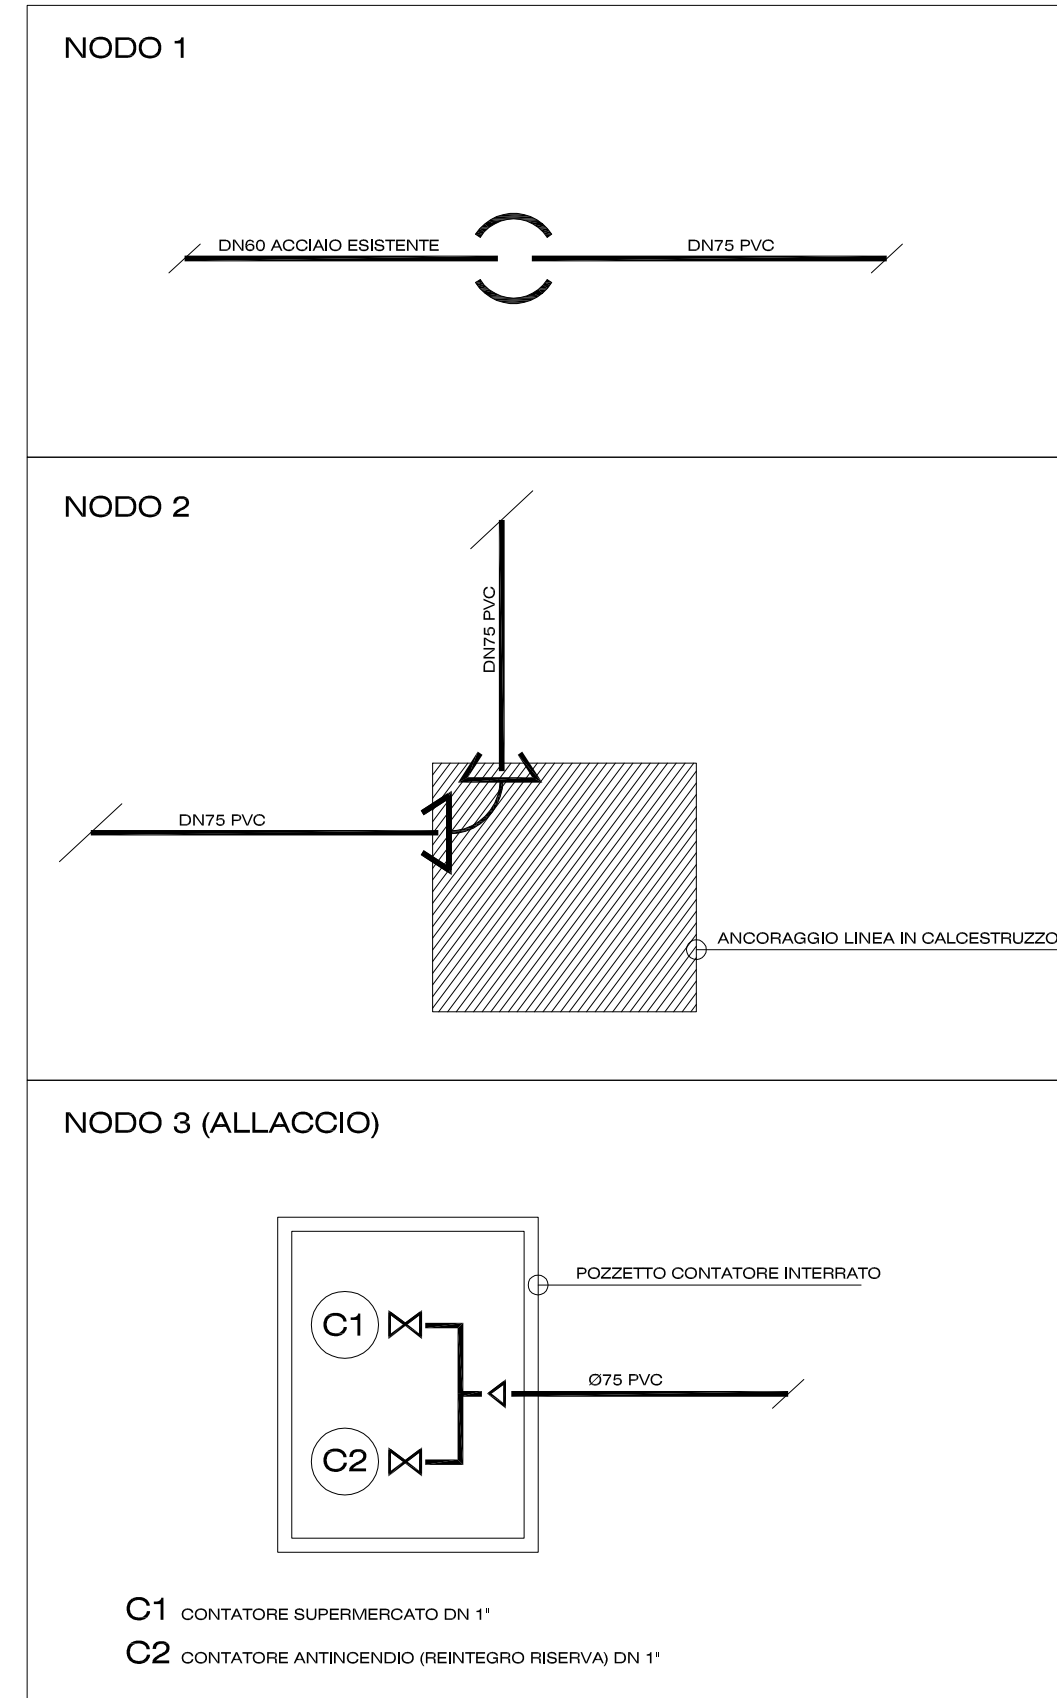

ESTRATTO RUE
scala 1:2500

