



PROGETTO PER L'EDIFICAZIONE DI MEDIO-PICCOLA STRUTTURA DI VENDITA ALIMENTARE DI CUI ALLA SCHEDA POC DEL COMUNE DI OSTELLATO N.1, CON VALENZA DI PIANO URBANISTICO ATTUATIVO E PERMESSO DI COSTRUIRE

Integrazione documentale come da verbale CS in data 05/06/2014

PUA

1.5.2

PLANIMETRIA ACCESSIBILITA' SPAZI ESTERNI  
VERIFICA REQUISITI DI ACCESSIBILITA'  
E SUPERAMENTO BARRIERE ARCHITETTONICHE

PROGETTISTA - ALI' s.p.a.  
Via Clarend, 2  
35100 Padova

PROGETTO - Ing. Paolo Pavanato  
Via delle Industrie, 23  
45018 Porto Tolle (FC)

Allegato alla delibera di Giunta  
Unione Valli e Delizie  
n. 34 in data 27.08.2014 - PUA con  
valenza di Permesso di Costruire  
Il Segretario Generale  
D.ssa Rita Crivellari


LEGENDA

- PERIMETRO AMBITO ANS212 (SUP. TERRITORIALE)
- PERIMETRO LOTTO EDIFICABILE (SUP. FONDIARIA)
- LEGENDA PAVIMENTAZIONE**
- PAVIMENTAZIONE IN CONGLOMERATO BITUMINOSO SP-7+3CM
- MARCIAPIEDE CON PAVIMENTAZIONE IN CUBETTI DI PORFIDO 48CM
- RAMPE PER RACCORDO PENDENZE IN CUBETTI DI PORFIDO (P-8%)
- MARCIAPIEDE CON PAVIMENTAZIONE IN PASTRELLE DI GRES
- AIUOLE CON SEMINA DI TAPPETO ERBOSO
- ZONA DI SOSTA AUTOVEICOLI REALIZZATI CON PAVIMENTAZIONE DRENANTE IN CALCESTRUZZO VIBRATO SP-3CM

TUTTO IL PIAZZALE, COMPRESI MARCIAPIEDI, PRIVO DI GRADINI DH > 2,5CM;  
PENDENZA MASSIMA DEI PERCORSI INCLINATI < 8%;  
SOLLE RACCORDATE PER TRANSITO CARRELLI;  
TUTTI I PERCORSI INTERNI PER PUBBLICO E ADDETTI CON CARATTERISTICHE GEOMETRICHE ADATTE AL MOVIMENTO DI PERSONE SU SEDIA A RUOTE;

VERIFICA ACCESSIBILITA' WC ADDETTI

scala 1:25

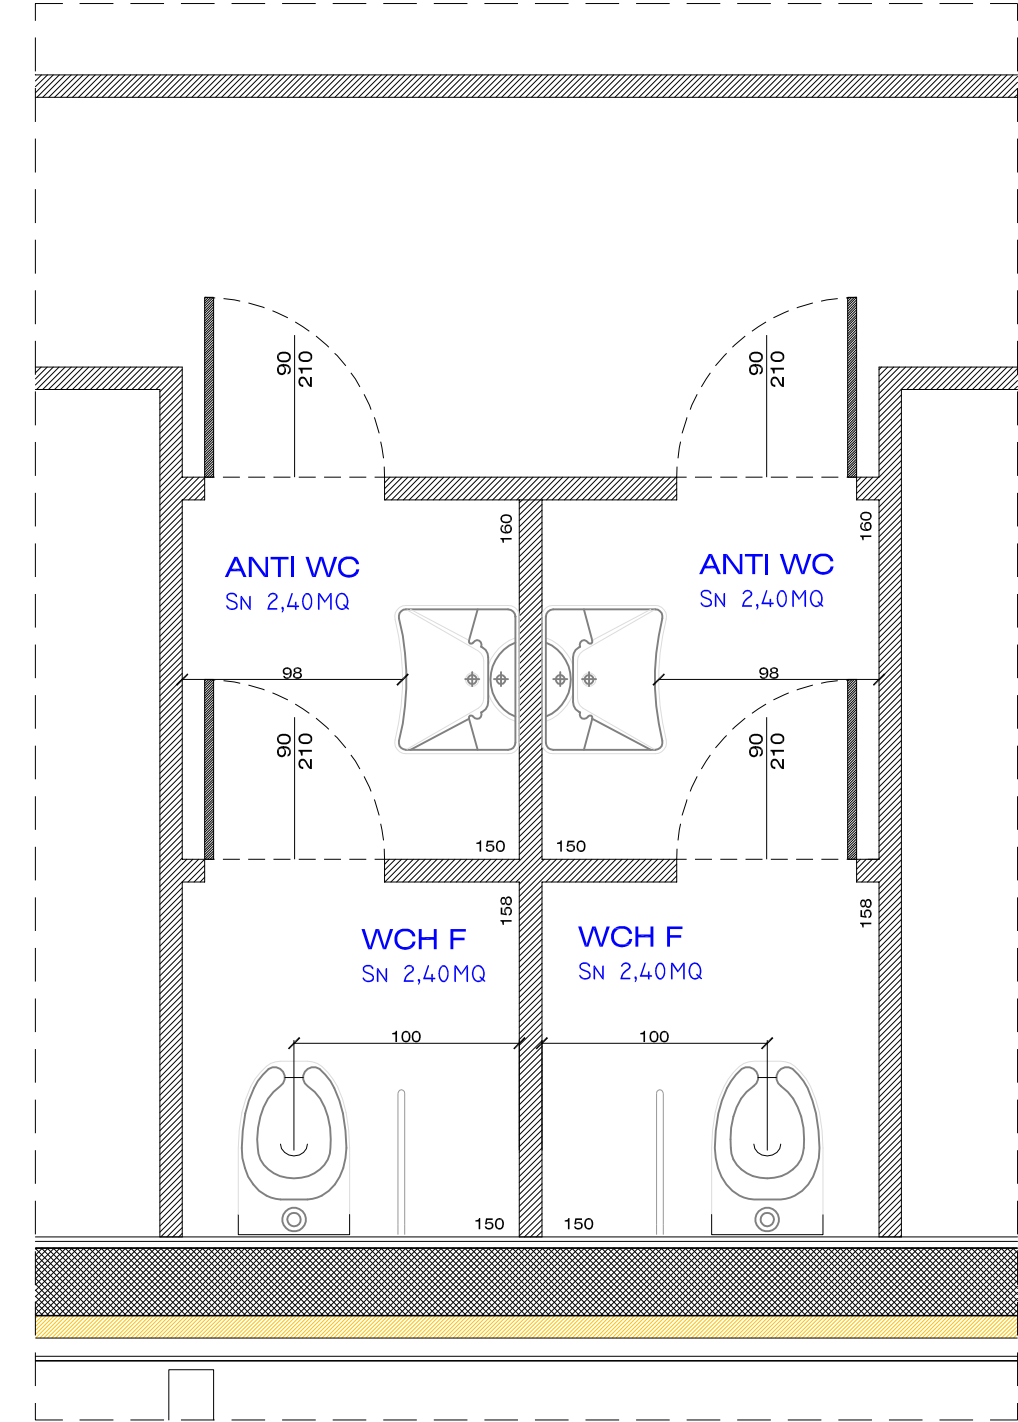

VERIFICA ACCESSIBILITA' WC PUBBLICO

scala 1:25

