



Argenta - Ostellato - Portomaggiore

Provincia di Ferrara

PROGETTO PER L'EDIFICAZIONE DI MEDIO-PICCOLA STRUTTURA DI VENDITA ALIMENTARE DI CUI ALLA SCHEDA POC DEL COMUNE DI OSTELLATO N.1, CON VALENZA DI PIANO URBANISTICO ATTUATIVO E PERMESSO DI COSTRUIRE

PdIC
1.2

PROGETTO SUPERMERCATO / 3
_pianta copertura;
_prospetti;
_viste 3D;
_particolari costruttivi;

Alligato alla delibera di Giunta
Unione Valli e Delizie
n. 34 in data 27.08.2014 - PUA con
valenza di Permesso di Costruire
Il Segretario Generale
D.ssa Rita Crivellari

PROPRIETARIE - ALI s.p.a.
Via Orsola, 2
41019 Ferrara


PROGETTISTA - Ing. Paolo Pavanato
Via delle Industrie, 20
46018 Porto Tolle (RO)

LEGENDA INSEGNE


INSEGNA A LETTERE SCALATELLE IN ALLUMINIO VERNICIATO
CON IMPIANTI A LED E TRASFORMATORE CON PROTEZIONE
PER LA NEBBIA A TERRA.
STRUTTURA LETTERE PER PASSAGGIO CAVI ANTIFIAMMA AL
SILICONO A NORMA CE DINTAVI VERNICIATI
COLORI NERO E ARANCIO



INSEGNA A LETTERE SCALATELLE IN ALLUMINIO VERNICIATO
CON IMPIANTI A LED E TRASFORMATORE CON PROTEZIONE
PER LA NEBBIA A TERRA.
STRUTTURA LETTERE PER PASSAGGIO CAVI ANTIFIAMMA AL
SILICONO A NORMA CE DINTAVI VERNICIATI
COLORE BIANCO RETROILLUMINATO

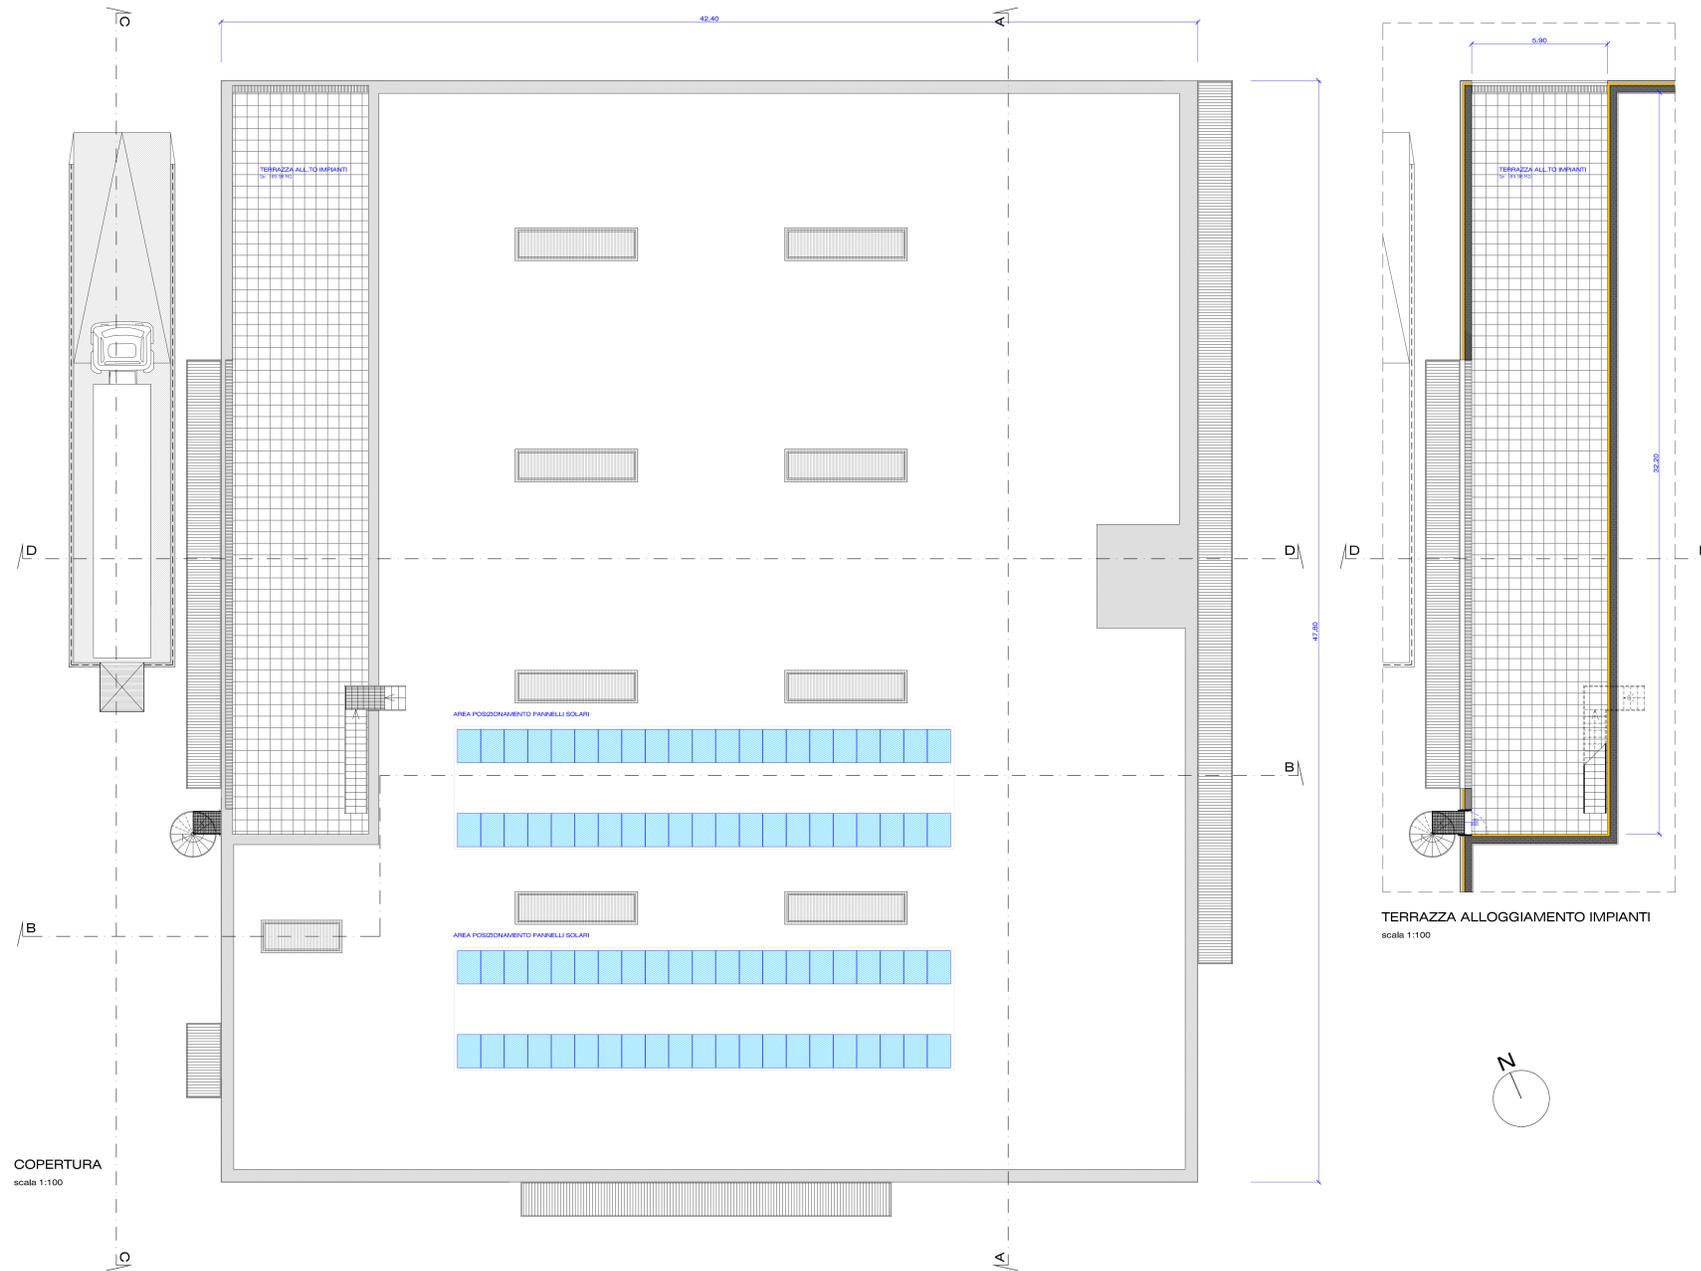


TERRAZZA ALLOGGIAMENTO IMPIANTI
scala 1:100

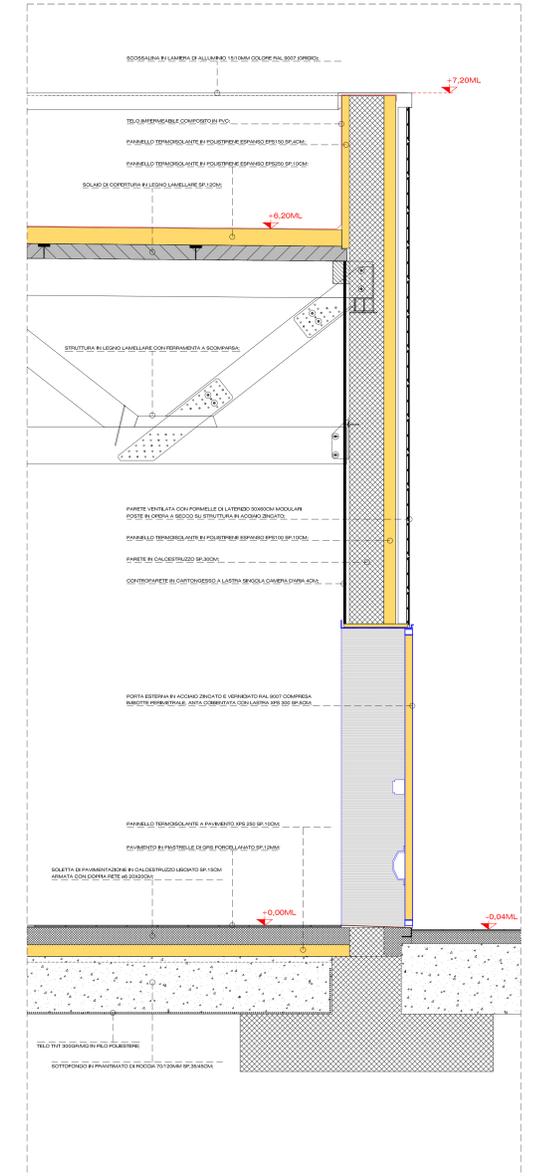


PARTICOLARE SEZIONE PARETE
scala 1:20




PROSPETTO EST
scala 1:100

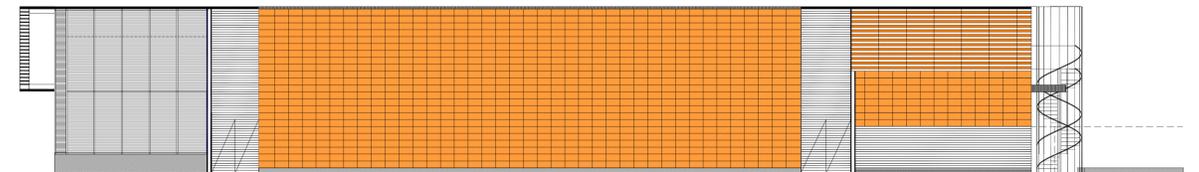

PROSPETTO NORD

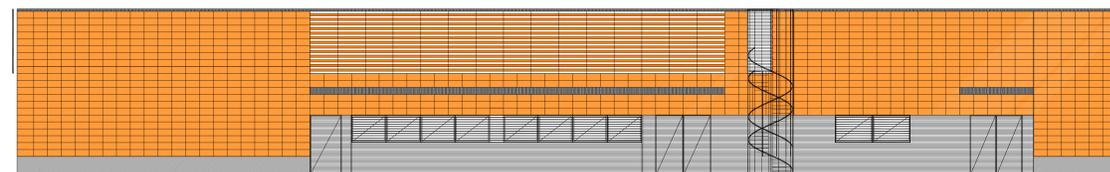

PROSPETTO OVEST
scala 1:100

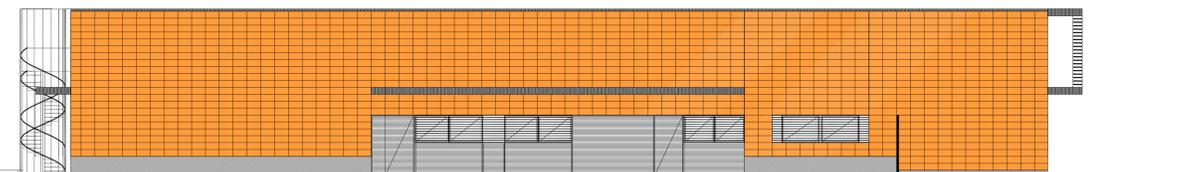

PROSPETTO SUD
scala 1:100