LEGENDA

- Canale di mandata aria
- Canale di ripresa aria
- Canale di aspirazione aria
- Griglia (sia di mandata che di ripresa) da canale a doppio ordine di alette regolabili.
- Griglia (sia di mandata che di ripresa) da canale a doppio ordine di alette regolabili. con taratura incorporata.
- Griglia (sia di mandata che di ripresa) da canale a doppio ordine di alette regolabili. con taratura incorporata.
- Diffusore ad alta induzione effetto elicoidale per medie altezze
- Valvola di aspirazione aria viziata dai bagni
- Griglia di transito su porta o transito sotto porta rialzata
- Serranda taglaifuoco

SUPPORTO CANALI MICROFORATI

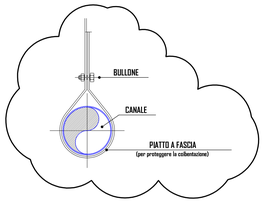

PARTICOLARE INDICATIVO BASAMENTO PER UNITA' ESTERNA ROOF TOP

da verificare da parte della strutturista

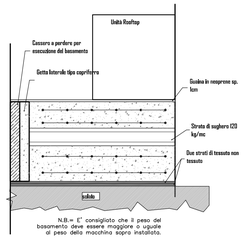

MONTAGGIO BOCCHETTA DI RIPRESA SU CANALE

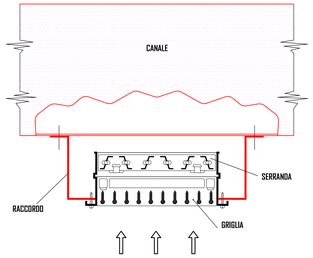

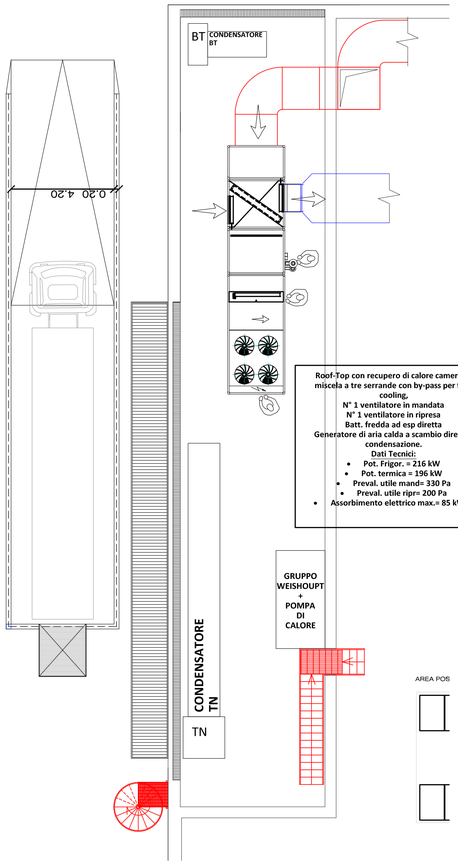

Roof-Top con recupero di calore camera di miscela a tre serrande con by-pass per free cooling,
N° 1 ventilatore in mandata
N° 1 ventilatore in ripresa
Batt. fredda ad esp diretta
Generatore di aria calda a scambio diretto a condensazione.
Dati Tecnici:
- Pot. Frigor. = 216 kW
- Pot. termica = 196 kW
- Preval. utile mand= 330 Pa
- Preval. utile rip= 200 Pa
- Assorbimento elettrico max.= 85 kW el

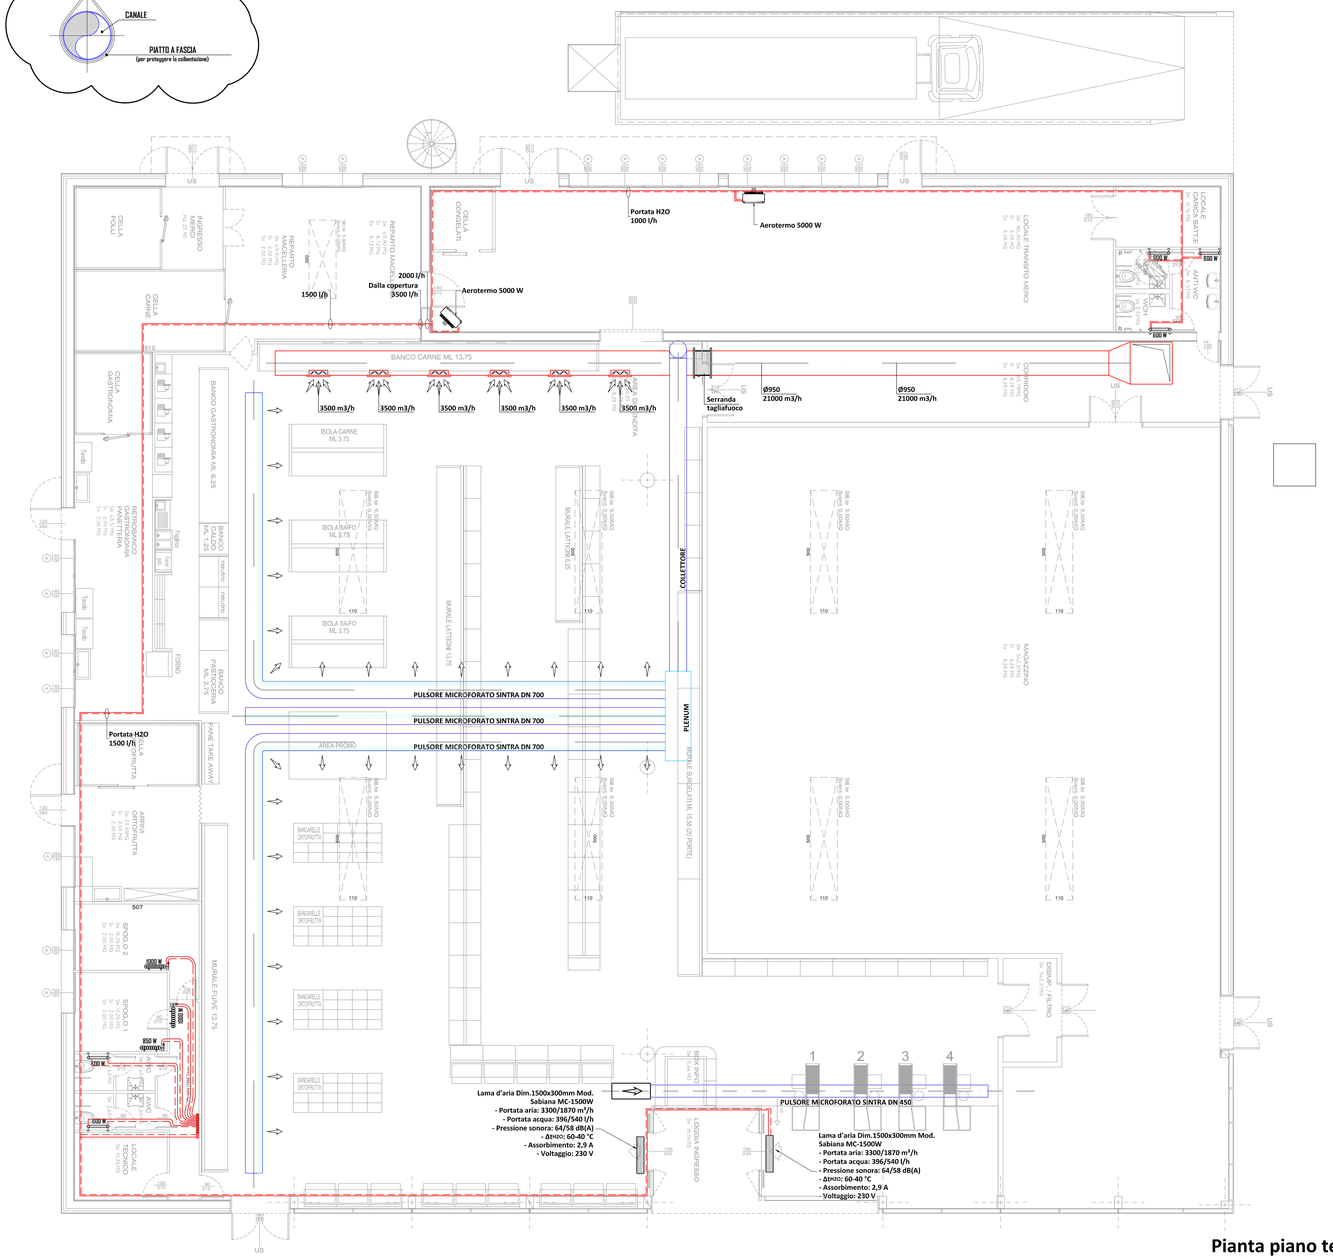

Pianta piano terra
Scala 1:100

PROGETTO DEFINITIVO NON VALIDO PER L'ESECUZIONE DELL'IMPIANTO

DATA	REV.	DESCRIZIONE	REDATTO	CONTROLLATO	APPROVATO
11/2013	0	Prima emissione progetto di massima secondo D. Lgs. 311/2006 e s.m.i.	Carraro A	Michelotto D	Michelotto D

Allegato alla delibera di Giunta Unione Valli e Delizie n. 34 in data 27.08.2014 – PUA con valenza di Permesso di Costruire
Il Segretario Generale
D.ssa Rita Crivellari

Il Committente

Il Progettista

DELTA ENGINEERING
di Michelotto Dario
Via Europa n.6 – 35020 Albignasego (PD)
tel./fax 049/7313098
www.deltaproget.com info@deltaproget.com

Committente:
Ali S.P.A. - Via Olanda,2 - 35127-PADOVA

Tav.: M.02

Commessa:
INTERVENTO DI NUOVA EDIFICAZIONE DI UN SUPERMERCATO IN LOCALITA' OSTELLATO (FE)

Cod. Comm.: 12N50

Nome file: ENG0_ED_MAGE_DELENG

Contenuto Elaborato:
PIANTA PIANO TERRA
IMPIANTO DI CONDIZIONAMENTO E RISCALDAMENTO

Scala: 1:100

Plot data:

A NORMA DI LEGGE IL PRESENTE ELABORATO NON PUO' ESSERE RIPRODOTTO E COMUNICATO A TERZI SENZA PREVENTIVA AUTORIZZAZIONE SCRITTA DEL TITOLARE