

**Centro di Bondeno**

Via Virgiliana, 201

44012 Bondeno FE

Tel: 0532/88.70.11 (emergenza 24 ore su 24)

0532/88.70.12

Fax: 0532/88.70.31

Ns. riferimenti

**DI-CEOR/C.BON-GRZ1645** prot. N. 92

Bondeno, 14-12-2010

Spettabile

**Rondinone geom. Giuseppe****Piazza Giovanni XXIII , 16****44015 Portomaggiore FE**

Oggetto: Richiesta parere per presentazione di Piano Urbanistico Attuativo relativo all'allevamento di galline ovaiole in progetto ubicato in loc. Maiero in Comune di Portomaggiore (FE).

Con riferimento alla pregiata Vs. email da noi ricevuta in data 07-12-2010 , esaminati gli elaborati grafici trasmessi, Vi informiamo che la Vs. progettata opera non interferiscono con impianti gestiti dal ns. centro .

Nulla osta alla realizzazione dell'opera in oggetto per quanto di ns. competenza.

Alleghiamo planimetria con il tracciato indicativo del ns. metanodotto.

Nel ringraziarVi per la cortese segnalazione, inviamo distinti saluti.

**snam rete gas**

Distretto Centro Orientale

Il Capo Centro di Bondeno

(geom. Francesco Candido)

All.: planimetria fuori scala

Allegato alla delibera di Giunta  
Comunale n. 39 del 01.06.2012 con  
valenza di Permesso di Costruire e  
Permesso di Costruire in sanatoria

**snam rete gas spa**

Sede Legale in San Donato Milanese


Capitale Sociale Euro 3.570.768.494,00 i.v.

Registro Imprese di Milano, Codice Fiscale 13271390158

Partita IVA 13271390158, R.E.A. Milano n. 1633443


Società soggetta all'attività di direzione

e coordinamento dell'Eni S.p.A.

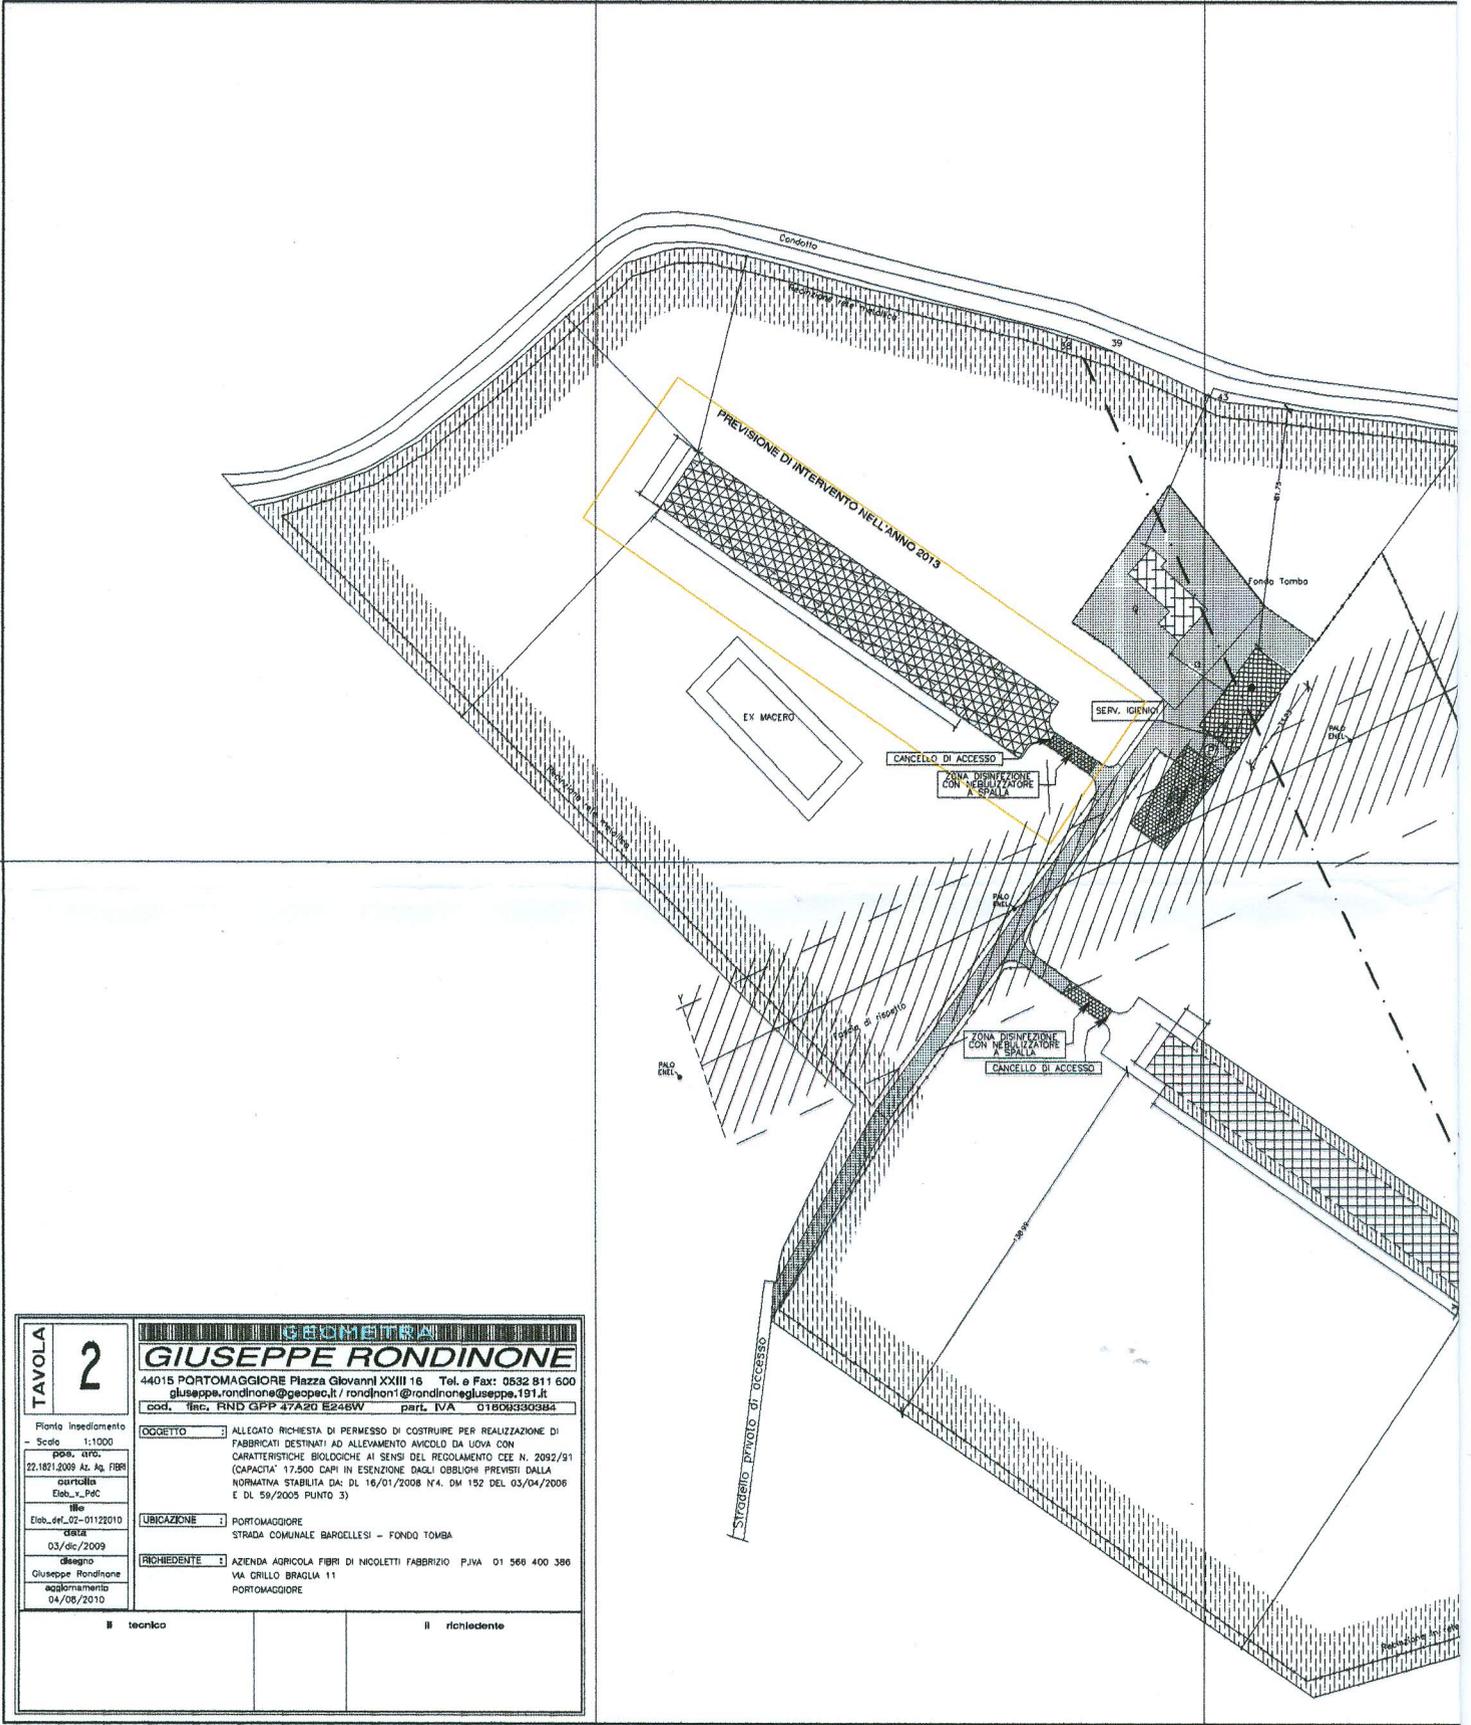

<b>TAVOLA</b> <b>2</b>	<b>GEOMETRA</b> <b>GIUSEPPE RONDINONE</b>
	44015 PORTOMAGGIORE Piazza Giovanni XXIII 16 Tel. e Fax: 0532 811 600 giuseppe.rondinone@gaepec.it / rondinon1@rondinonegiuseppe.it cod. fisc. RND GPP 47A20 E246W part. IVA 01809330584
Piano Impedimento - Scala 1:1000 ppa. circ. 22.1821.2009 Az. Ag. FERR cartella Elob_x_PaC file Elob_def_02-01122010 data 03/dic/2009 disegno Giuseppe Rondinone aggiornamento 04/08/2010	<b>OGGETTO</b> : ALLEGATO RICHIESTA DI PERMESSO DI COSTRUIRE PER REALIZZAZIONE DI FABBRICATI DESTINATI AD ALLEVAMENTO AVCOLO DA UOVA CON CARATTERISTICHE BIOLOGICHE AI SENSI DEL REGOLAMENTO CEE N. 2092/91 (CAPACITA' 17.500 CAPI IN ESENZIONE DAGLI OBBLIGHI PREVISTI DALLA NORMATIVA STABILITA DA: DL 16/01/2008 N.4, DM 152 DEL 03/04/2008 E DL 59/2005 PUNTO 3)  <b>UBICAZIONE</b> : PORTOMAGGIORE STRADA COMUNALE BARCELLESI - FONDO TOMBA  <b>RICHIEDENTE</b> : AZIENDA AGRICOLA FIBRI DI NICOLETTI FABBRIZIO P.JVA 01 566 400 386 VIA GRILLO BRAGLIA 11 PORTOMAGGIORE
Il tecnico	Il richiedente

1645

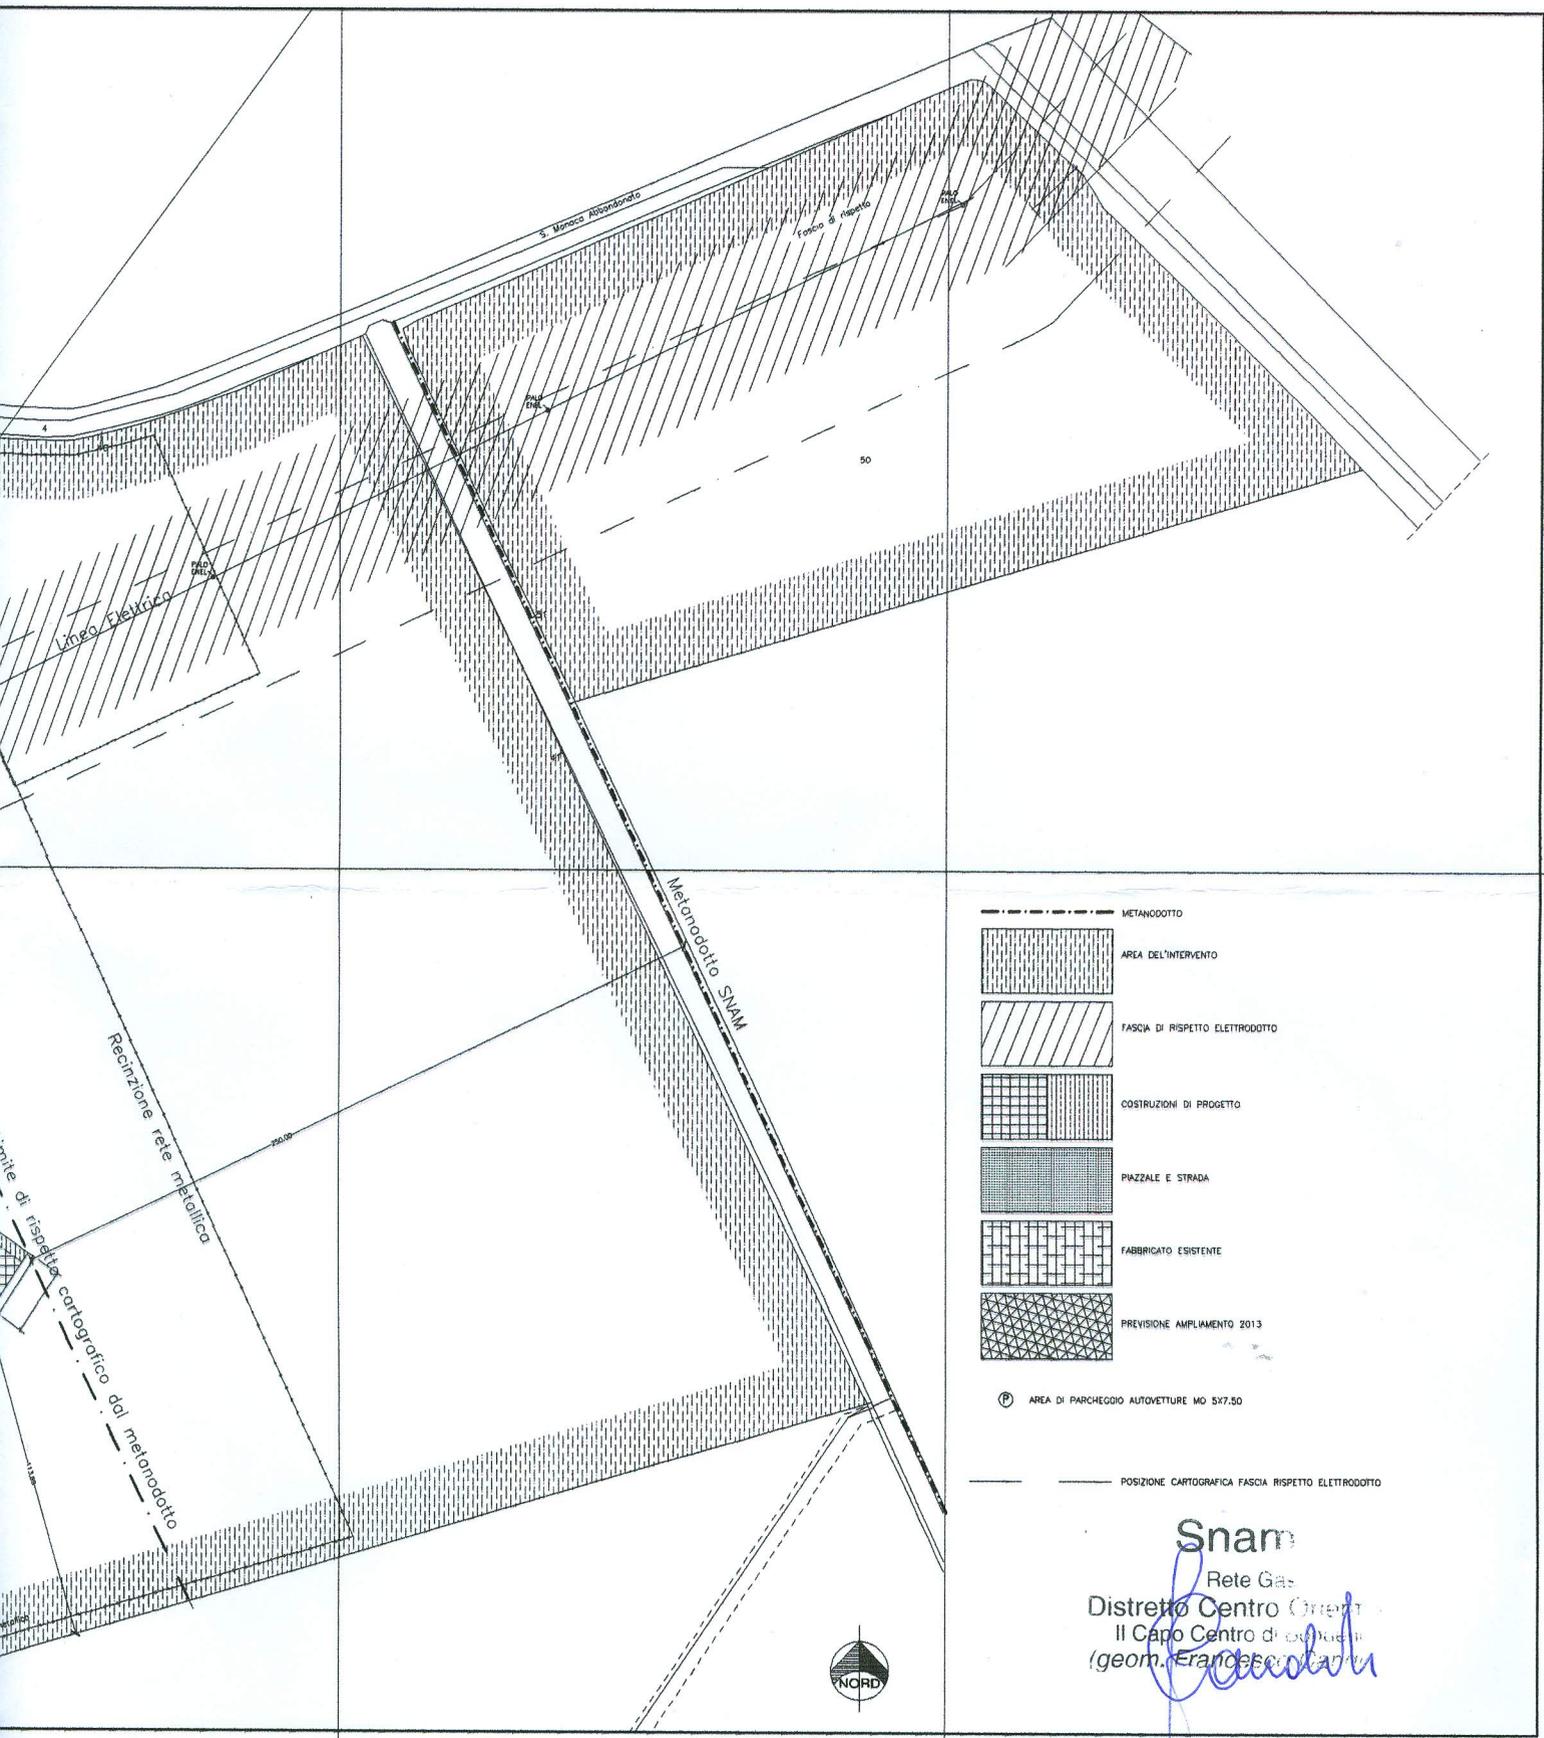

- METANODOTTO
- [Hatched pattern] AREA DELL'INTERVENTO
- [Diagonal hatched pattern] FASCIA DI RISPETTO ELETTRODOTTO
- [Grid pattern] COSTRUZIONI DI PROGETTO
- [Cross-hatched pattern] PIAZZALE E STRADA
- [Block pattern] FABBRICATO ESISTENTE
- [Dotted pattern] PREVISIONE AMPLIAMENTO 2013

(P) AREA DI PARCHEGGIO AUTOVETTURE MO 5X7,50

--- POSIZIONE CARTOGRAFICA FASCIA RISPETTO ELETTRODOTTO

**Snam**  
 Rete Gas  
 Distretto Centro Orientale  
 Il Capo Centro di Bologna  
 (geom. Francesco Caracciolo)

SNAM RG succ. PROT. 92 DEL 14/12/2010