


FOTO AEREA
 COMUNE DI PORTOMAGGIORE
 LOCALITA' MAIERO - FONDO TOMBA - VIA BARGELLESÌ

COMUNE DI PORTOMAGGIORE
 LOCALITA' MAIERO - FONDO TOMBA - VIA BARGELLESÌ
 SCALA 1:12500

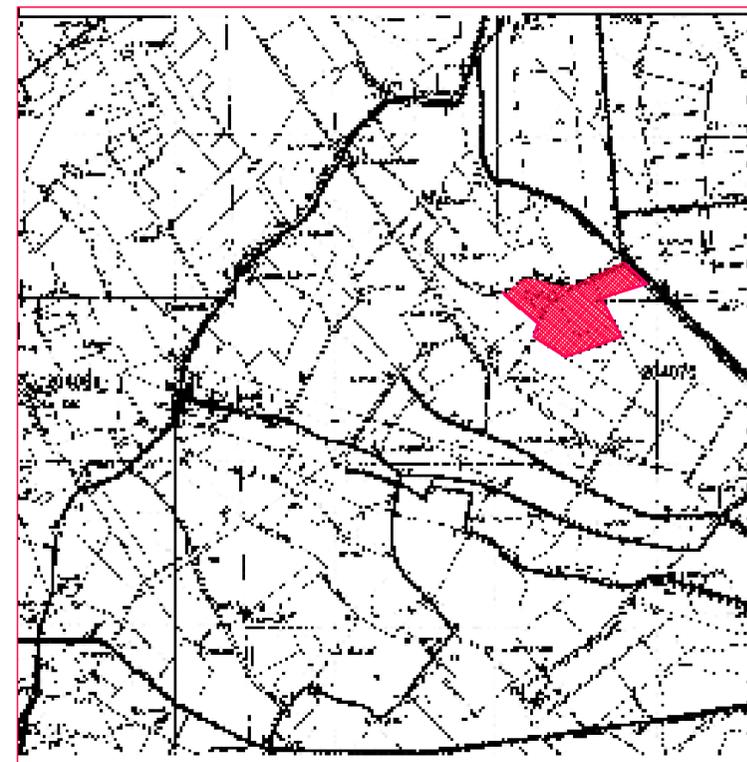

Allegato alla delibera di Giunta Comunale n. 39 del 01.06.2012 con valenza di Permesso di Costruire e Permesso di Costruire in sanatoria

TAVOLA 1.2
PdC PdC san.

Foto aerea 1:15000
 Estratto mappa 1:2000

pross. arco.
 22.10.2009 Az. Ag. FBR
 cartella
 integrazioni 20111206_PdC_san
 file:
 Elab_12_20111203
 data
 01/12/2010
 disegno
 Giuseppe Rondinone
 aggiornamento
 03/12/2011

GEOMETRA GIUSEPPE RONDINONE
 44015 PORTOMAGGIORE Via Parolla 4 Tel. e Fax: 0532 811 600
 giuseppe.rondinone@geopec.it / rondinon1@rondinonegiuseppe.191.it
 cod. fisc. RND GPP 47A20 E246W part. IVA 01609330384

OGGETTO : ALLEGATO A:
 - RICHIESTA DI PERMESSO DI COSTRUIRE AI SENSI DELLA L.R. 31/2002
 - RICHIESTA DI PERMESSO DI COSTRUIRE AI SENSI DELLA L.R. 23/2004 ART 17
 PER LA SANATORIA E IL COMPLETAMENTO DI FABBRICATI DESTINATI AD
 ALLEVAMENTO AVICOLO DA UOVA CON CARATTERISTICHE BIOLOGICHE AI SENSI DEL
 REG.TO CEE N. 2092/91 (CAPACITA' 17.500 CAPI PER OGNUNO DEI DUE
 CAPANNONI IN ESENZIONE DAGLI OBBLIGHI PREVISTI DALLA NORMATIVA STABILITA
 DA: DL 16/01/2008 N.4. DM 152 DEL 03/04/2008 E DL 59/2005 PUNTO 3)
 - CERTIFICAZIONE BIOLOGICITA' NORME KAT)

UBICAZIONE : PORTOMAGGIORE
 LOCALITA' MAIERO
 STRADA COMUNALE BARGELLESÌ 19 - FONDO TOMBA

RICHIEDENTE : AZIENDA AGRICOLA FIBRI DI NICOLETTI FABBRIZIO P.IVA 01 568 400 386
 VIA GRILLO BRAGLIA 11
 PORTOMAGGIORE

Il tecnico Il richiedente

