

Allegato alla delibera di Giunta Comunale n. 39 del 01.06.2012 con valenza di Permesso di Costruire e Permesso di Costruire in sanatoria

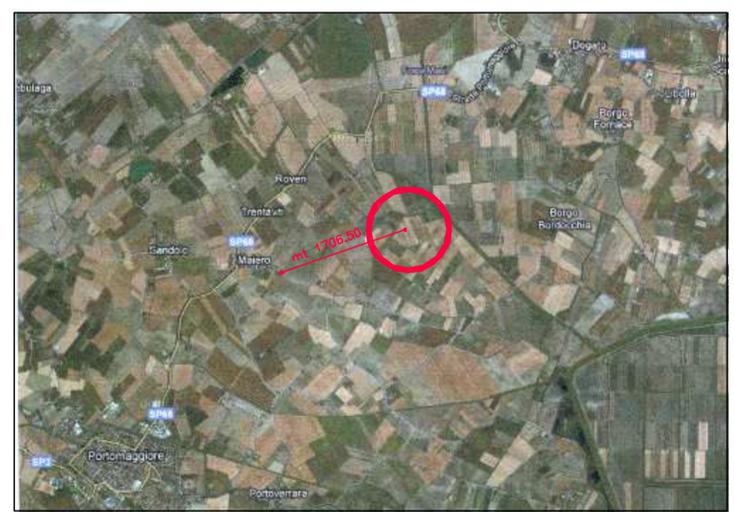


FOTO AEREA
 COMUNE DI PORTOMAGGIORE
 LOCALITA' MAIERO - FONDO TOMBA - VIA BARGELLESÌ

COMUNE DI PORTOMAGGIORE
 LOCALITA' MAIERO - FONDO TOMBA - VIA BARGELLESÌ
 SCALA 1:12500

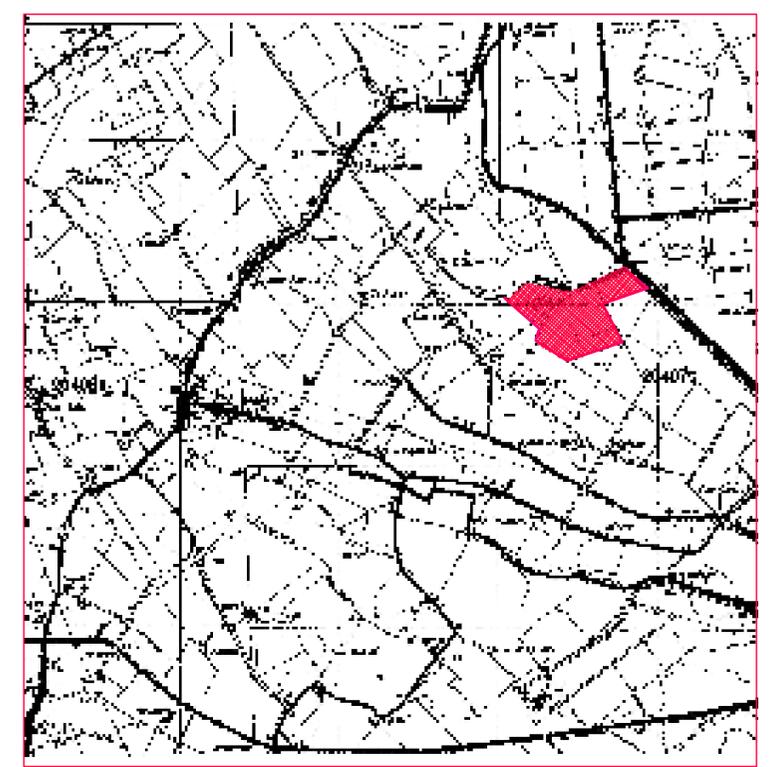


TAVOLA 1.2 PUA	GEOMETRA GIUSEPPE RONDINONE
	44015 PORTOMAGGIORE Via Parolia 4 Tel. e Fax: 0532 811 600 giuseppe.rondinone@geopec.it / rondinon1@rondinonegiuseppe.191.it cod. fisc. RND GPP 47A20 E246W part. IVA 01609330384
OGGETTO : ALLEGATO RICHIESTA DI DEPOSITO E APPROVAZIONE DI PIANO URBANISTICO ATTUATIVO - (ARTT 31 E 35 L.R. 20/2000 - TITOLO IV.VII DEL RUE - PIANO OPERATIVO COMUNALE - MODALITA' DI ATTUAZIONE: A-1B SIGLATO IN DATA 18/08/2009 + PUA	COMUNICAZIONE : PORTOMAGGIORE STRADA COMUNALE BARGELLESÌ - FONDO TOMBA
PROF. IN CARICO : GIUSEPPE RONDINONE	PROF. IN CARICO : AZIENDA AGRICOLA FIBRI DI NICOLETTI FABBRIZIO P.IVA 01 566 400 386 VIA GRILLO BRAGLIA 11 PORTOMAGGIORE
Il Tecnico	Il richiedente