



PERMESSO DI COSTRUIRE AI SENSI DELLA L.R. 23/2004 ART 17
STATO REALIZZATO COPERTURA CAPANNONE "C"
SCALA DISEGNO 1:200

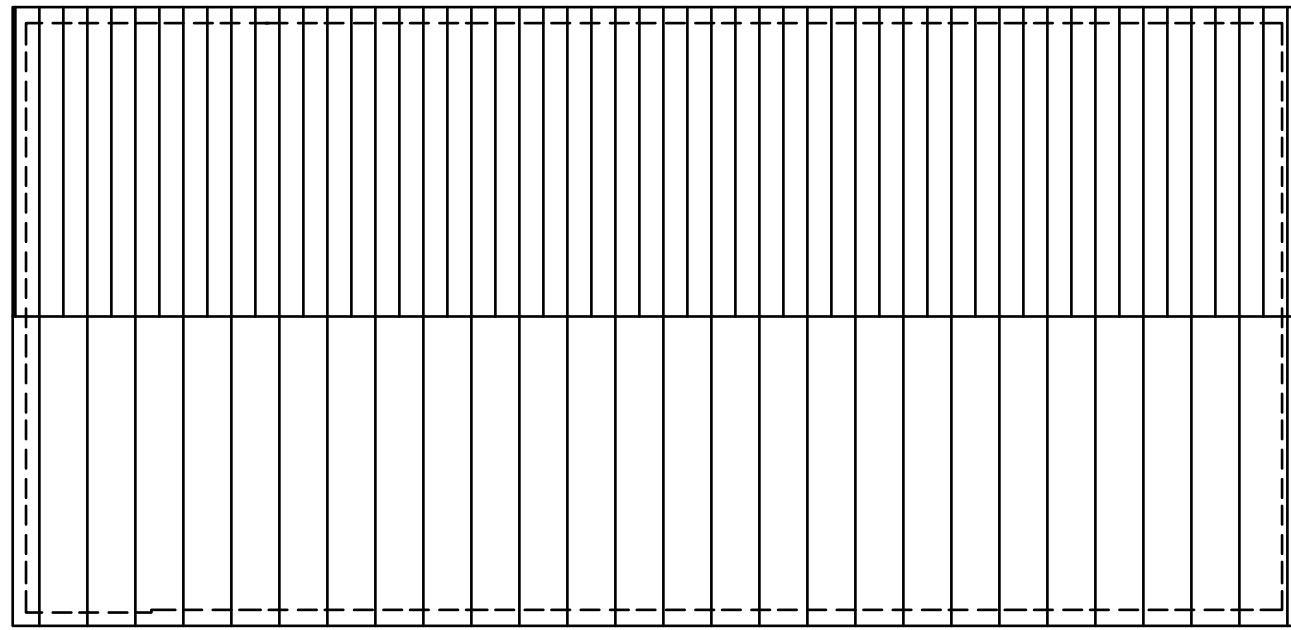

PERMESSO DI COSTRUIRE AI SENSI DELLA L.R. 31/2002
STATO COMPLETATO COPERTURA CAPANNONE "C"
SCALA DISEGNO 1:200

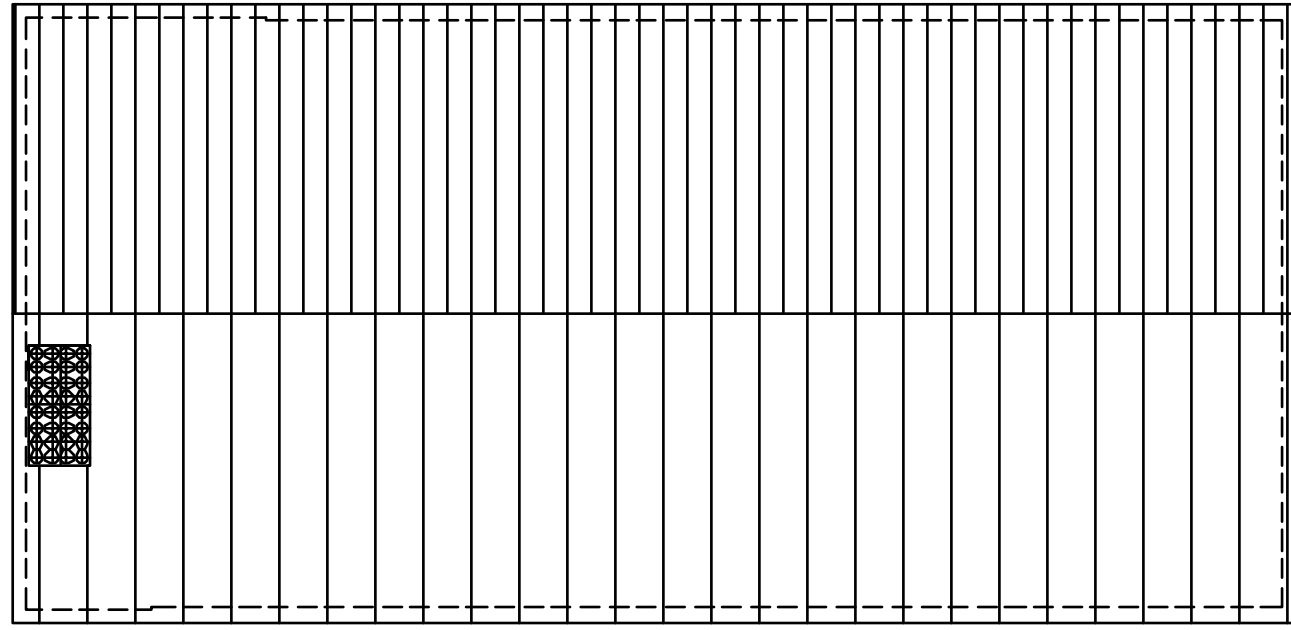

DESTINAZIONE	Sup. pav.	Sup. illum.	R.I.>0,7/25	Sup. vent. I	R.V.>0,0625
SPOGLIATOIO	MQ 12,06	MQ 2,18	0,181	MQ 3,14	0,260
ANTIBAGNO SPOGL.	MQ 5,56	---	---	---	---
BAGNO SPOGL.	MQ 6,26	MQ 1,00	0,160	MQ 1,00	0,160
UFFICIO AZ.LE	MQ 17,85	MQ 2,27	0,127	MQ 3,33	0,186
ANTIBAGNO	MQ 1,87	---	---	---	---
BAGNO UFF.	MQ 2,91	MQ 1,00	0,345	MQ 1,00	0,345
ARCH.-RIPOST.	MQ 5,70	---	---	---	---
VETERINARIO	MQ 13,43	MQ 2,18	0,162	MQ 3,14	0,159
ANTIBAGNO	MQ 1,87	---	---	---	---
BAGNO	MQ 2,91	MQ 1,00	0,345	MQ 1,00	0,345
MANUT./RICAMBI	MQ 14,24	MQ 1,92	0,135	MQ 1,92	1,135
DEPOSITO RIFIUTI	MQ 7,18	---	---	---	---
RICOVERO ATTR.	MQ 403,92	MQ 42,87	0,106	MQ 27,45	0,0827

Allegato alla delibera di Giunta
Comunale n. 39 del 01.06.2012 con
valenza di Permesso di Costruire e
Permesso di Costruire in sanatoria



GEOMETRA
GIUSEPPE RONDINONE


44015 PORTOMAGGIORE Via Parola 4 Tel. e Fax: 0532 811 600
giuseppe.rondinone@geopec.it / rondinone@rondinonegiuseppe.191.it
cod. fisc. RND GPF 47A20 E246W part. IVA 01609330384

OCCETTO : ALLEGATO A:
- RICHIESTA DI PERMESSO DI COSTRUIRE AI SENSI DELLA L.R. 31/2002
- RICHIESTA DI PERMESSO DI COSTRUIRE AI SENSI DELLA L.R. 23/2004 ART 17
PER LA SANATORIA E IL COMPLETAMENTO DI FABBRICATI DESTINATI AD
ALLEVAMENTO AVICOLA DA UOVA CON CARATTERISTICHE BIOLOGICHE AI SENSI DEL
REGIO CEE N. 2092/91 (CAPACITA' 17.500 CAP PER OGNIUNO DEI DUE
CAPANNONI IN ESERIZIONE DAGLI OBBLIGHI PREVISTI DALLA NORMATIVA STABILITA
DA: DL 16/01/2008 N.4. DM 152 DEL 03/04/2008 E DL 59/2005 PUNTO 3)
- CERTIFICAZIONE BIOLOGICA (NORME KAT)

URCA/ECN: : PORTOMAGGIORE
LOCALITA' MAREO
STRADA COMUNALE BARCELLES 19 - FONDO TOMBA
RICHIEDENTE: AZIENDA AGRICOLA FIBRI DI NICOLETTI FABBRIZIO P/VA 01 586 400 386
VIA GRILLO BRAGLIA 11
PORTOMAGGIORE


Il tecnico Il richiedente

PERMESSO DI COSTRUIRE AI SENSI DELLA L.R. 23/2004 ART 17
STATO REALIZZATO CAPANNONE "C"

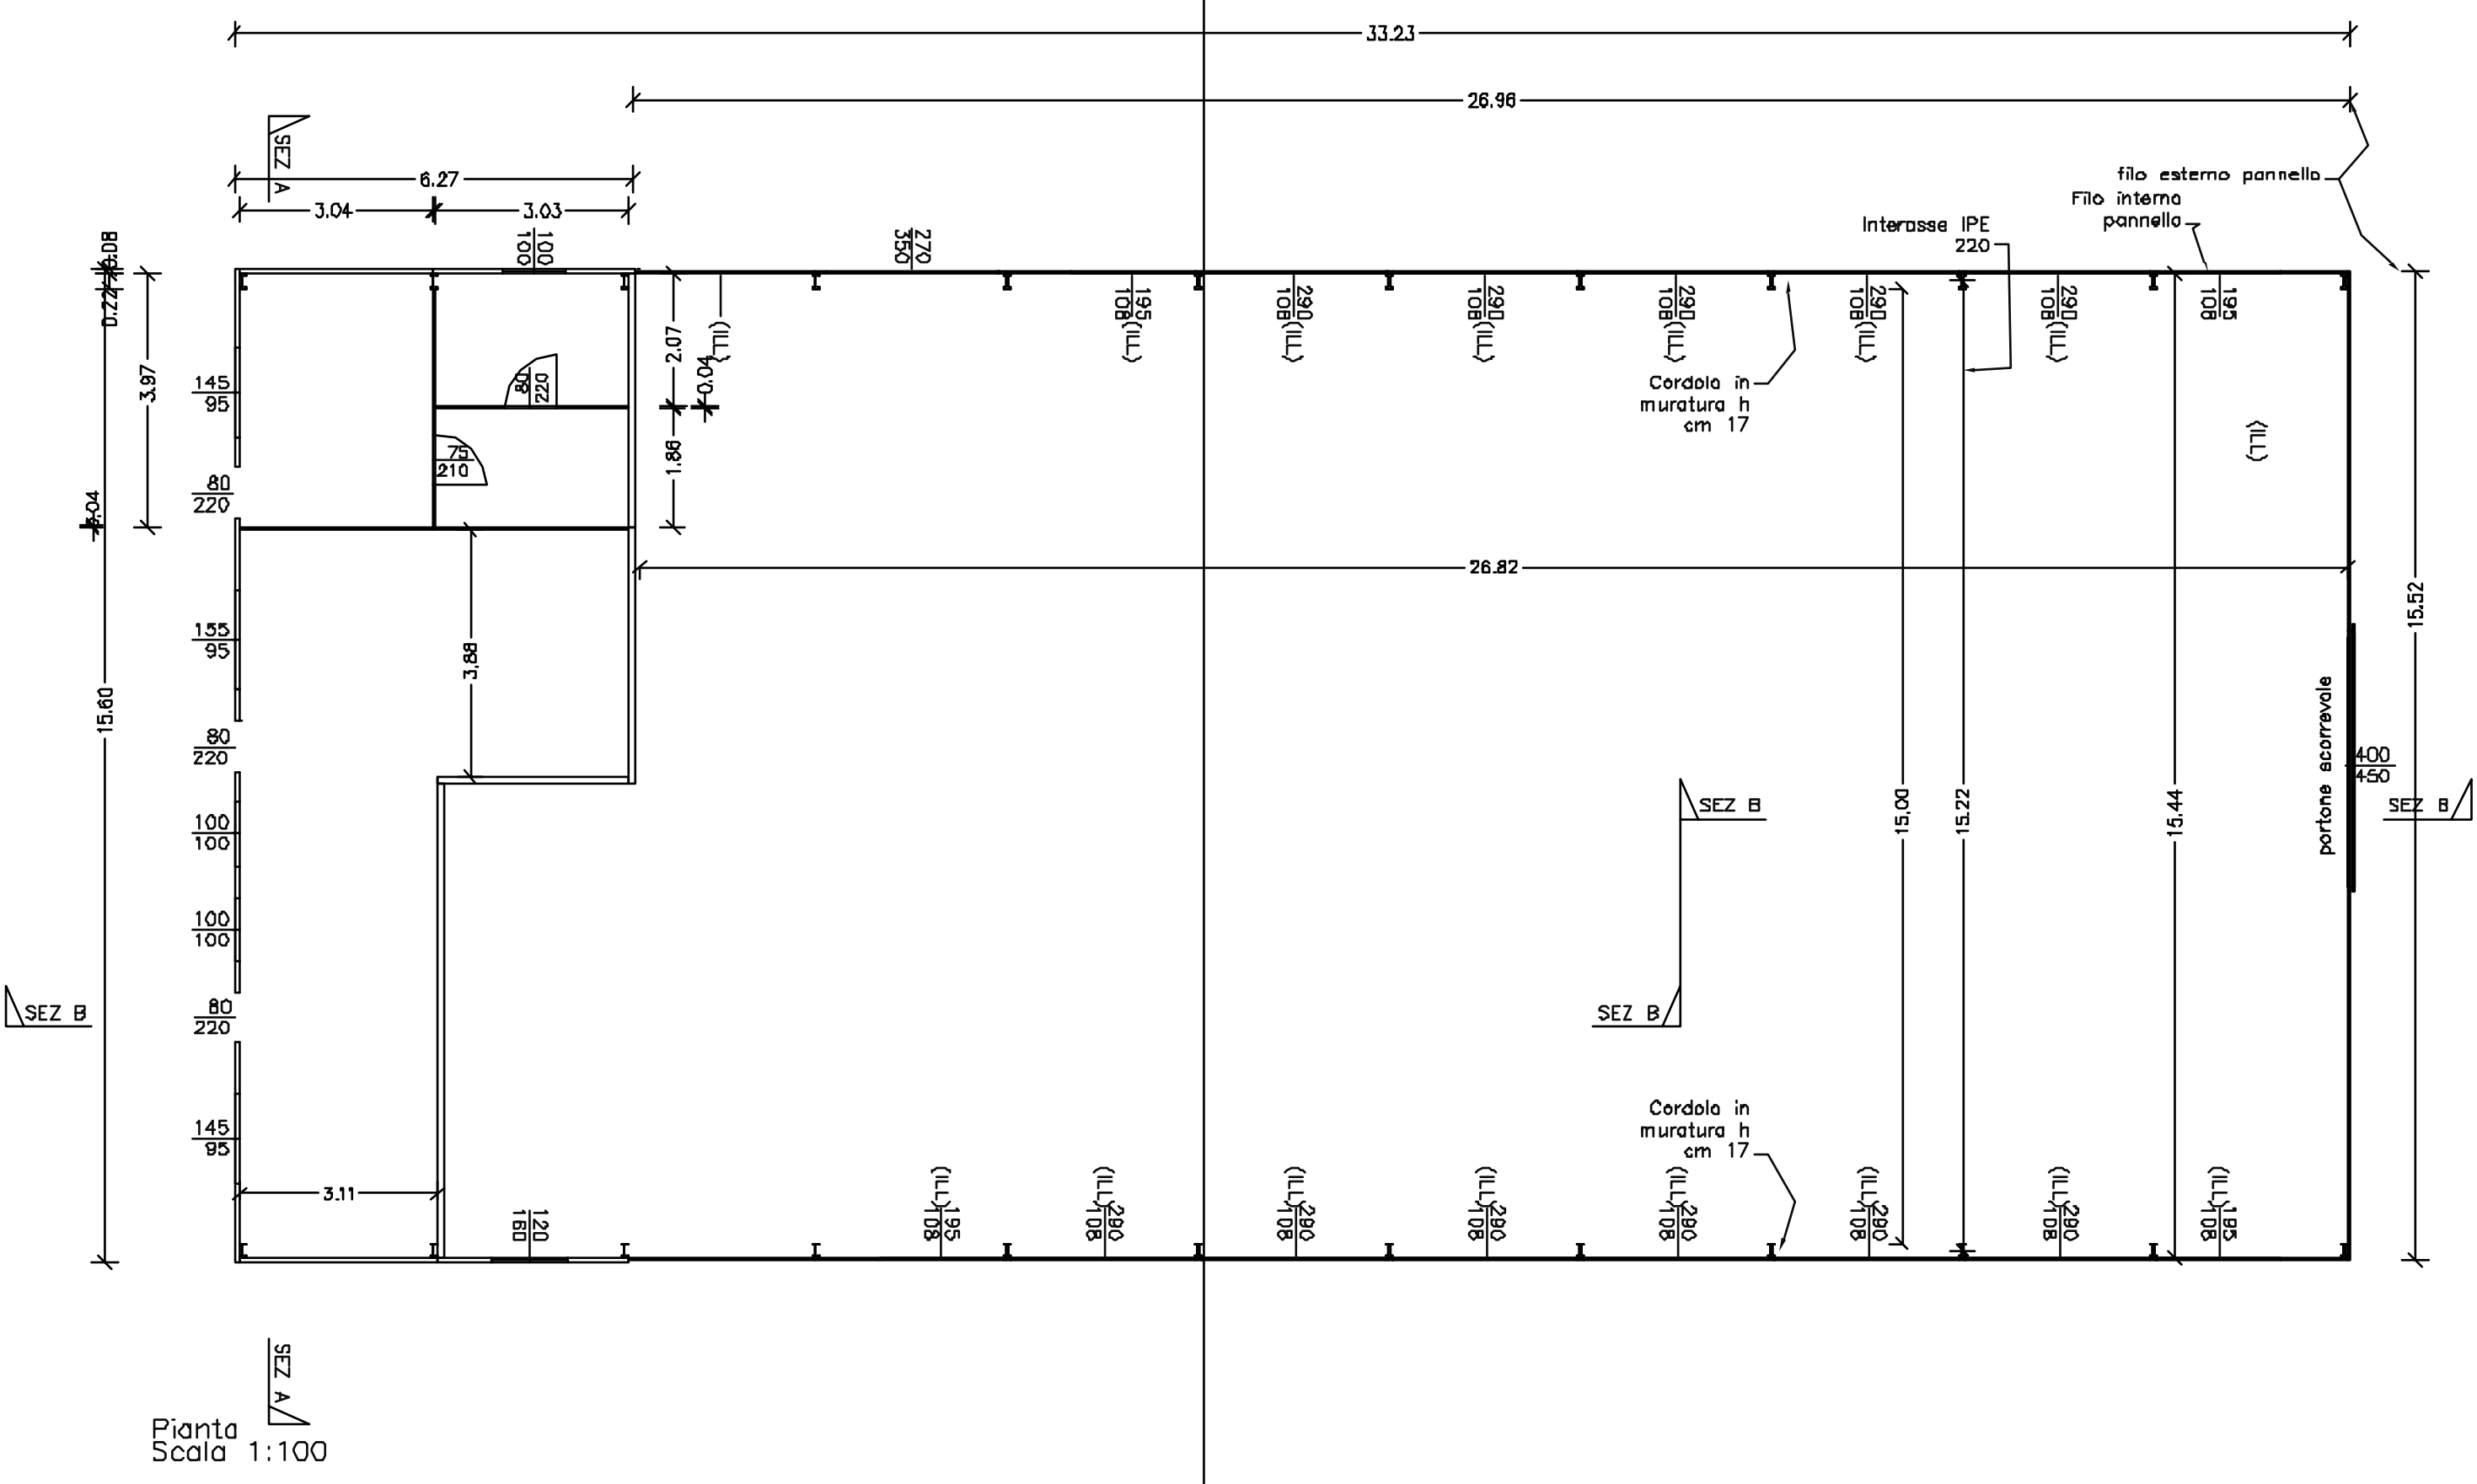


Pianta
Scala 1:100


PERMESSO DI COSTRUIRE AI SENSI DELLA L. R. 31/2002
STATO COMPLETATO CAPANNONE "C"

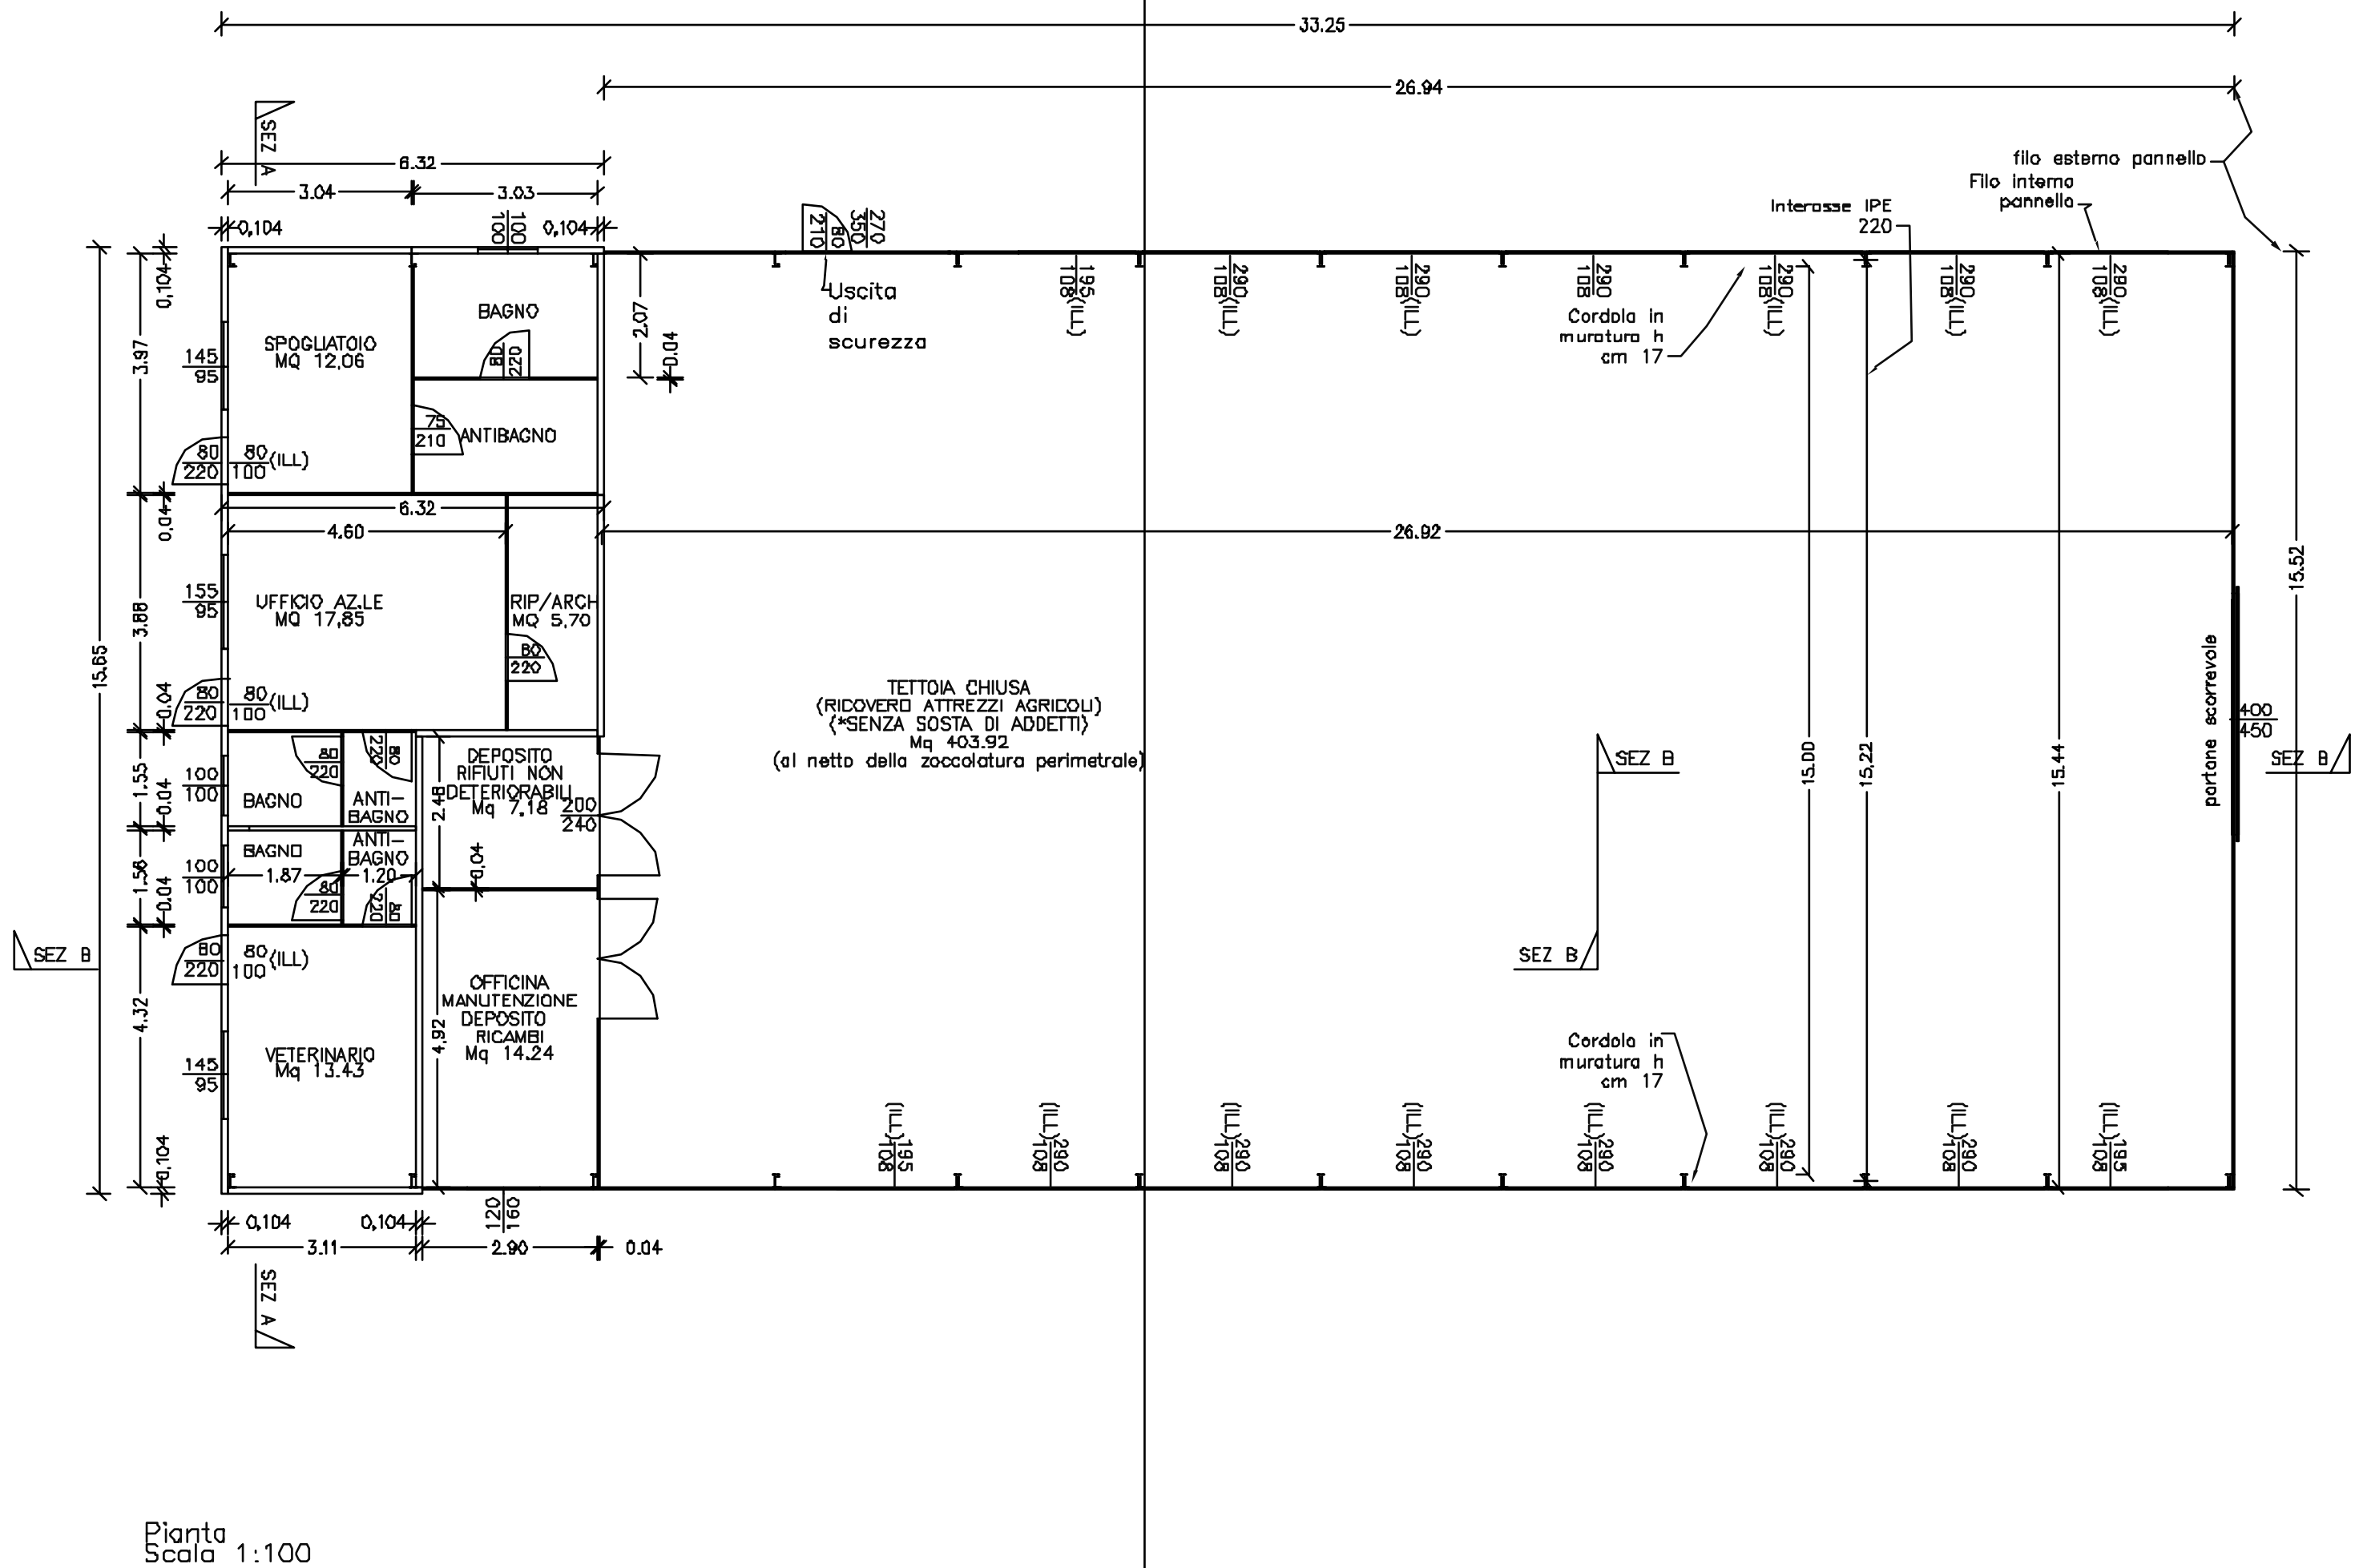


Pianta
Scala 1:100

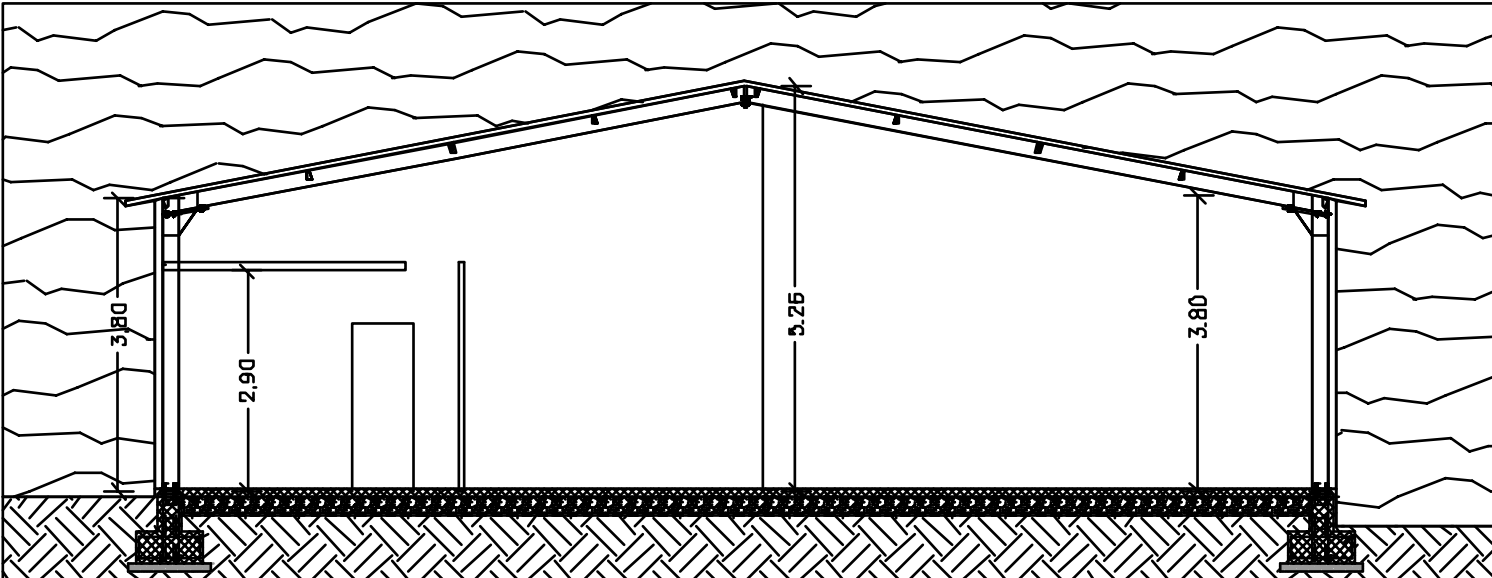


sezione trasversale A-A
Scala 1:100

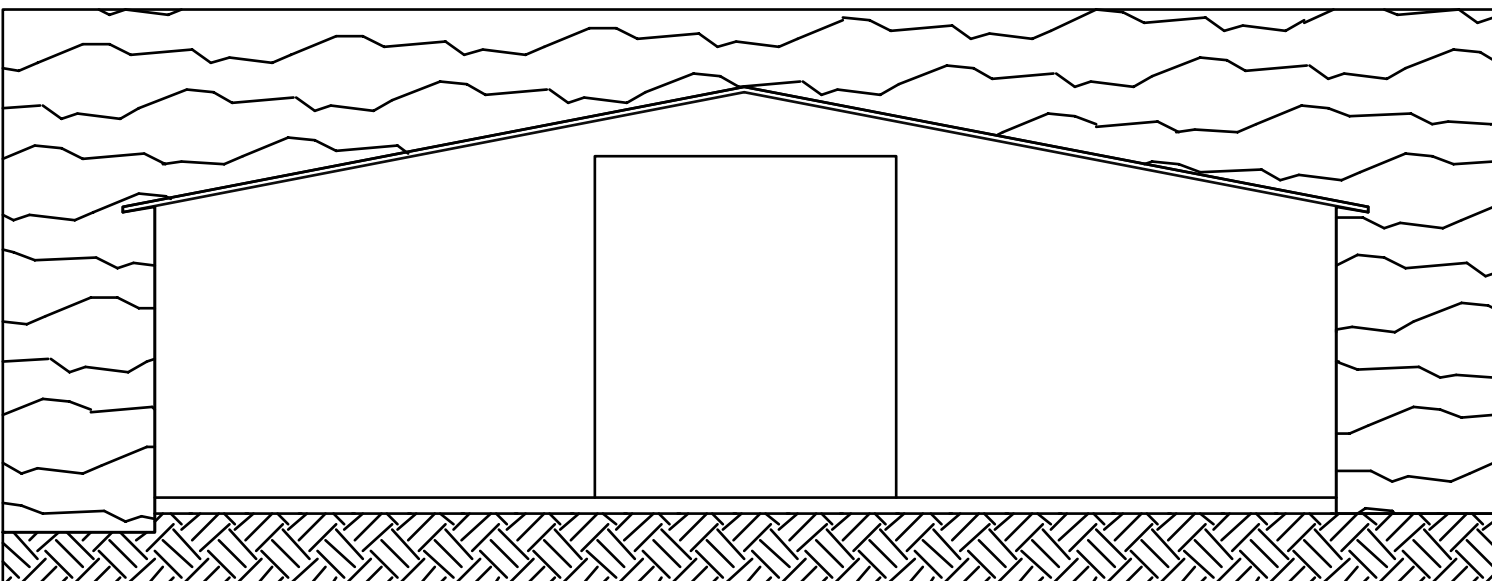


Prospetto nord-est
Scala 1:100

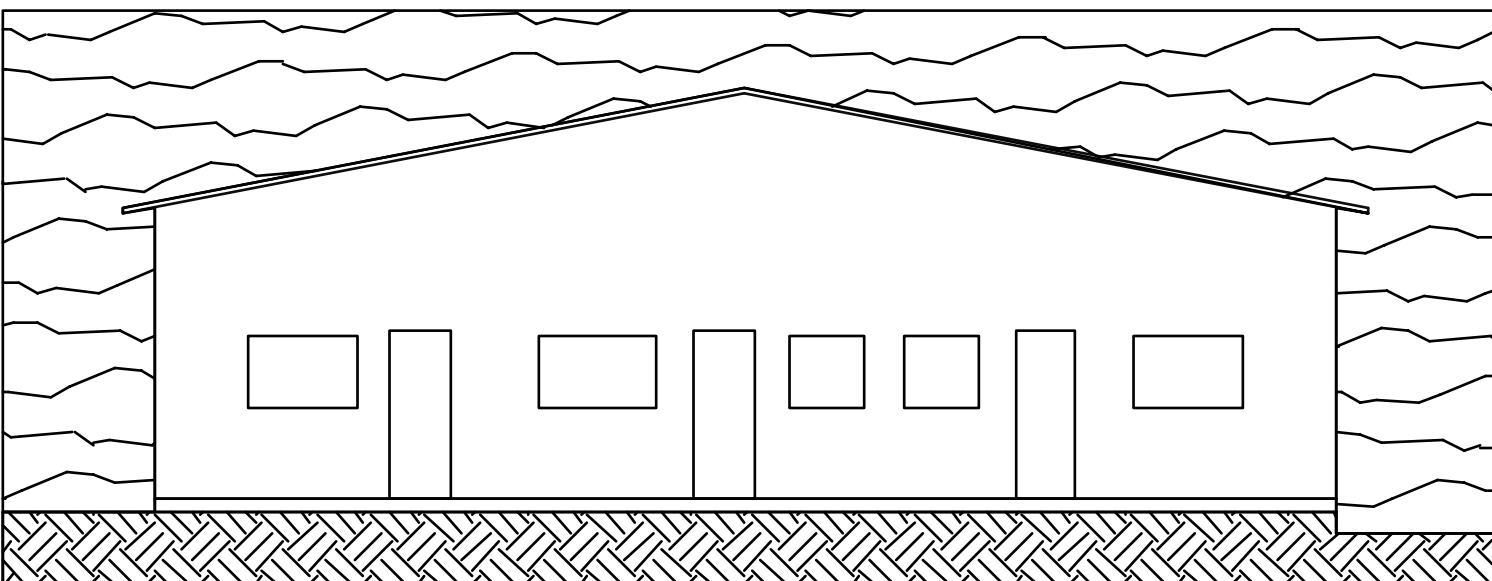


Prospetto sud-ovest
Scala 1:100

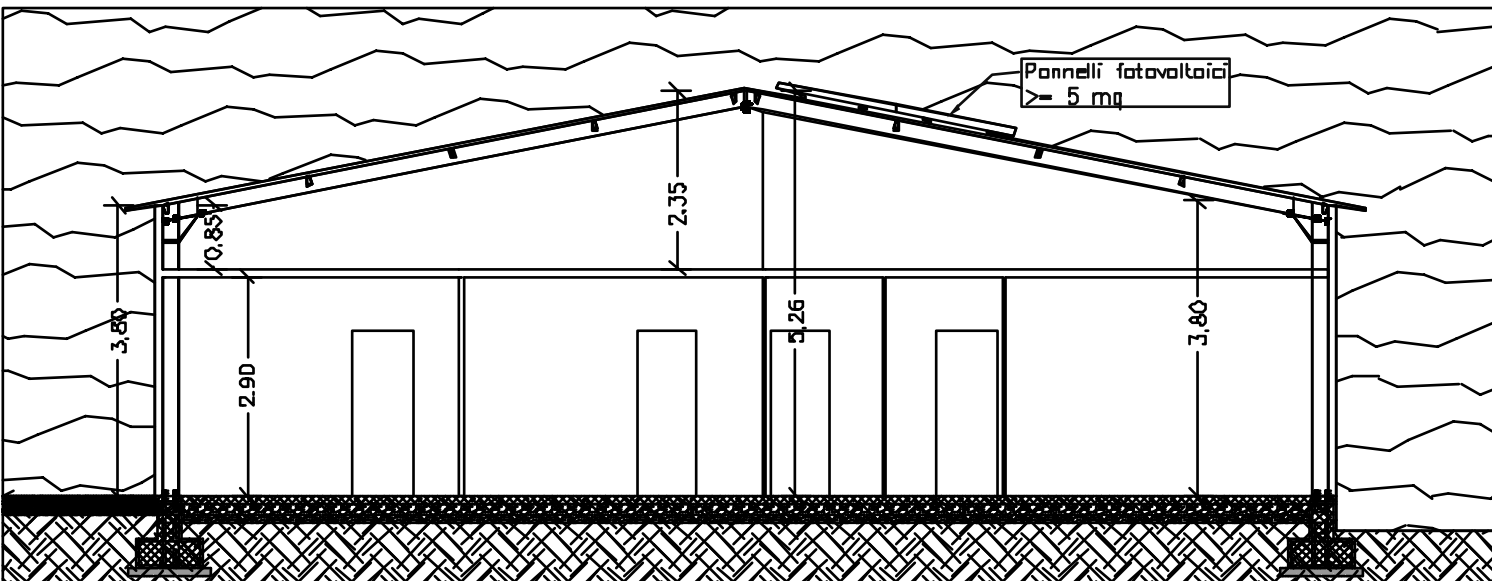


sezione trasversale A-A
Scala 1:100

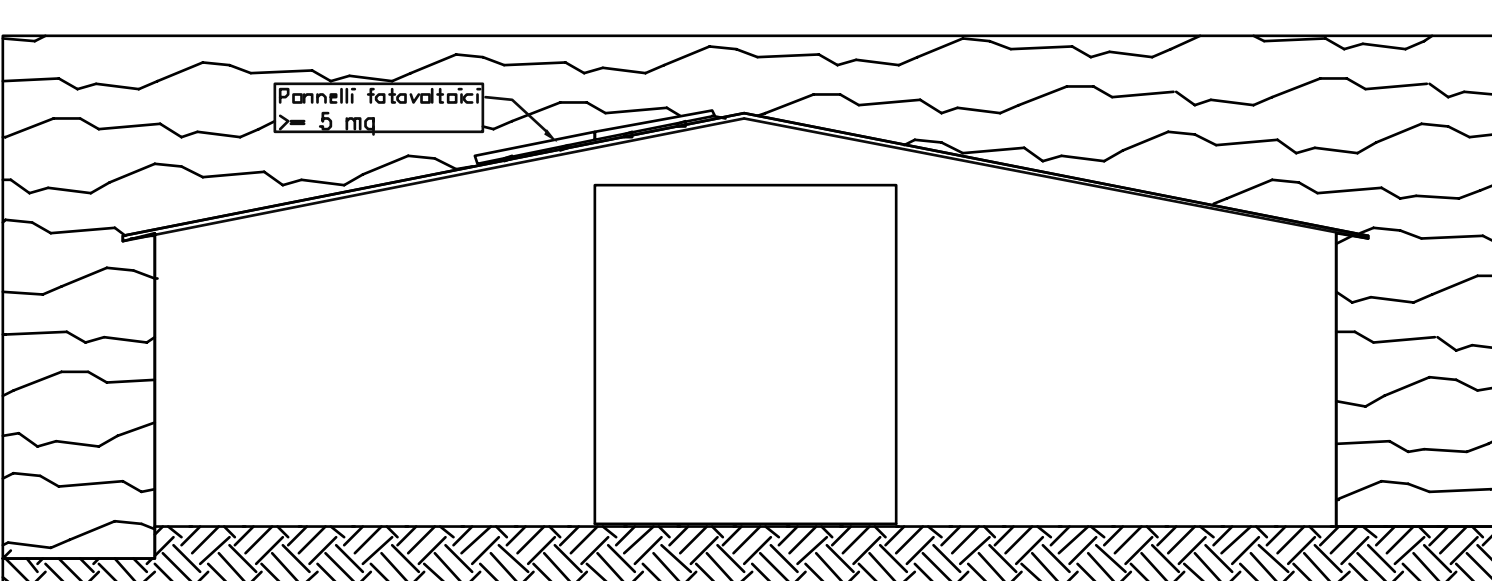


Prospetto nord-est
Scala 1:100

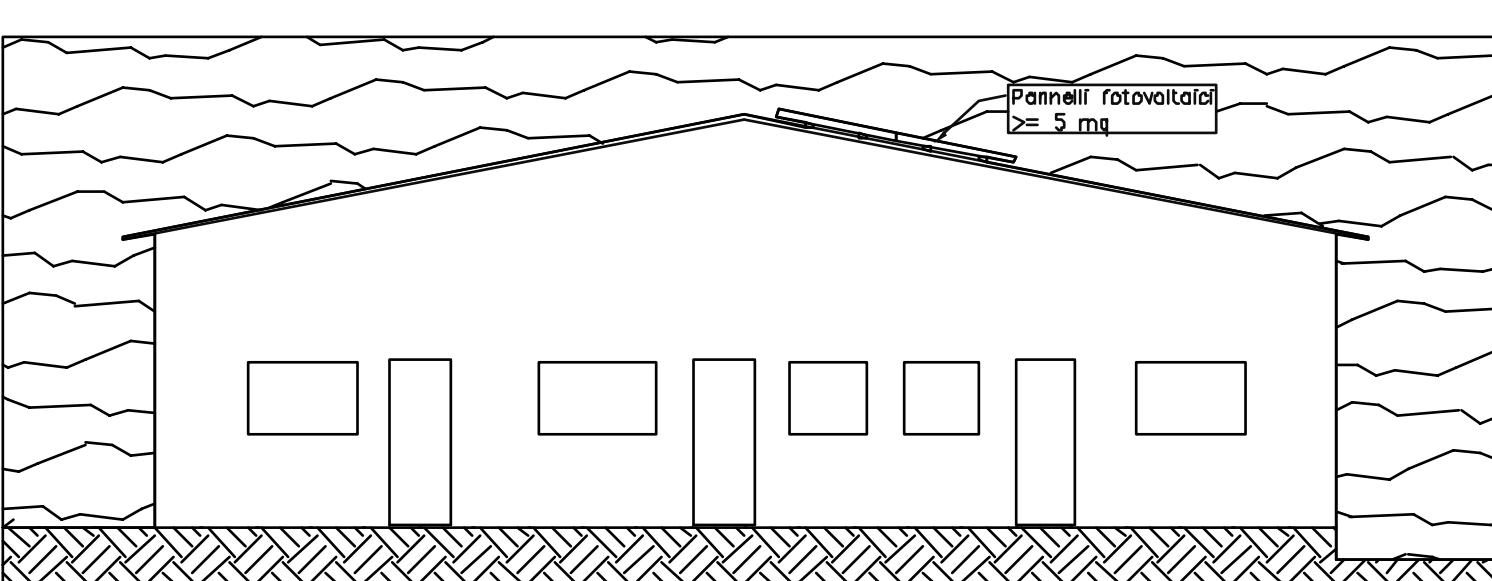


Prospetto sud-ovest
Scala 1:100

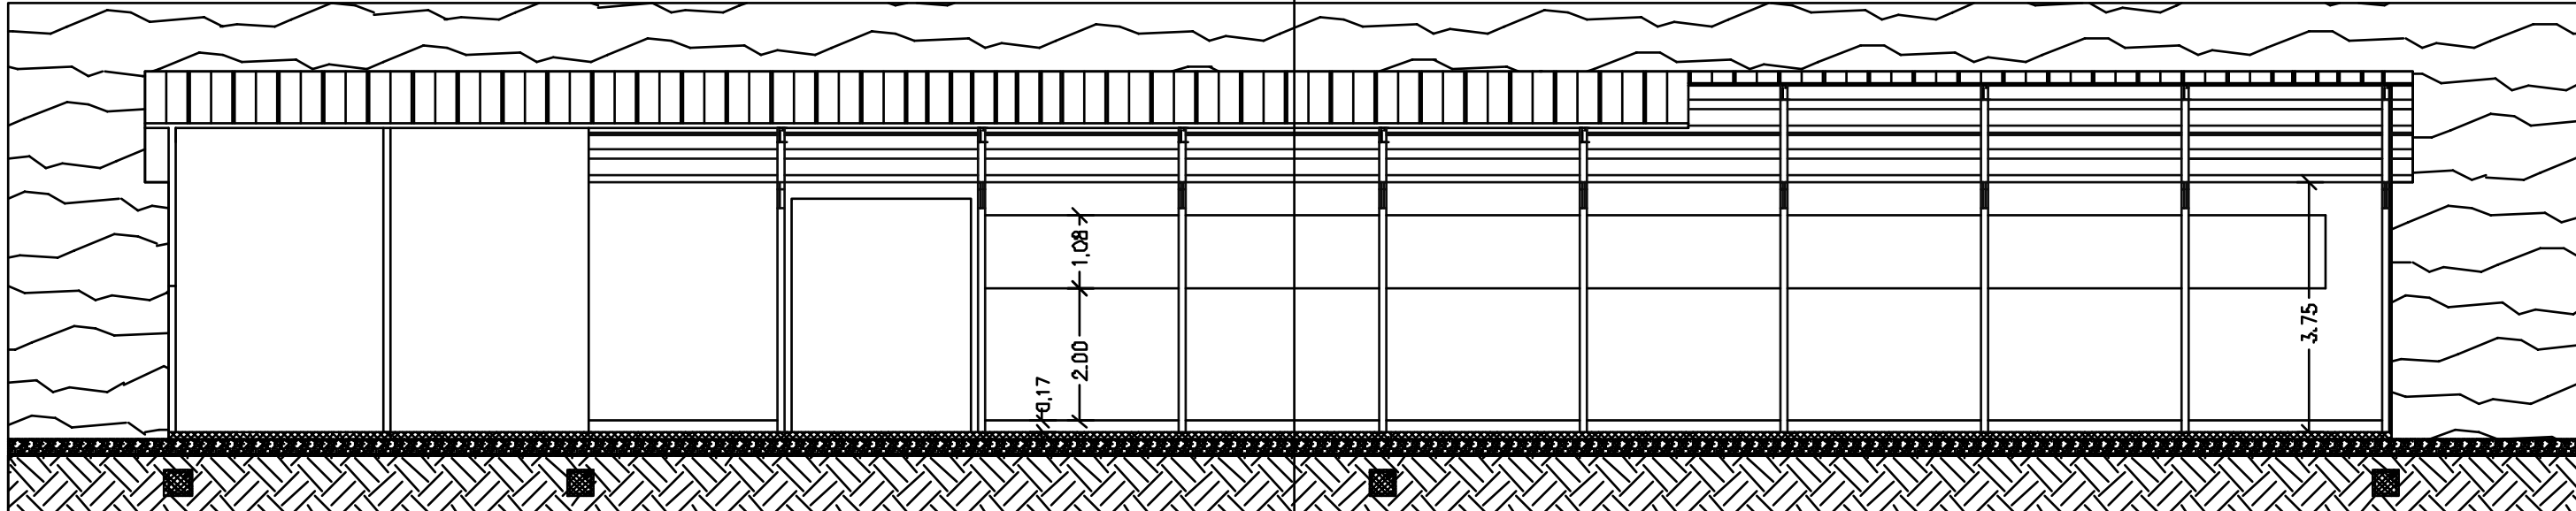


sezione longitudinale B-B
Scala 1:100

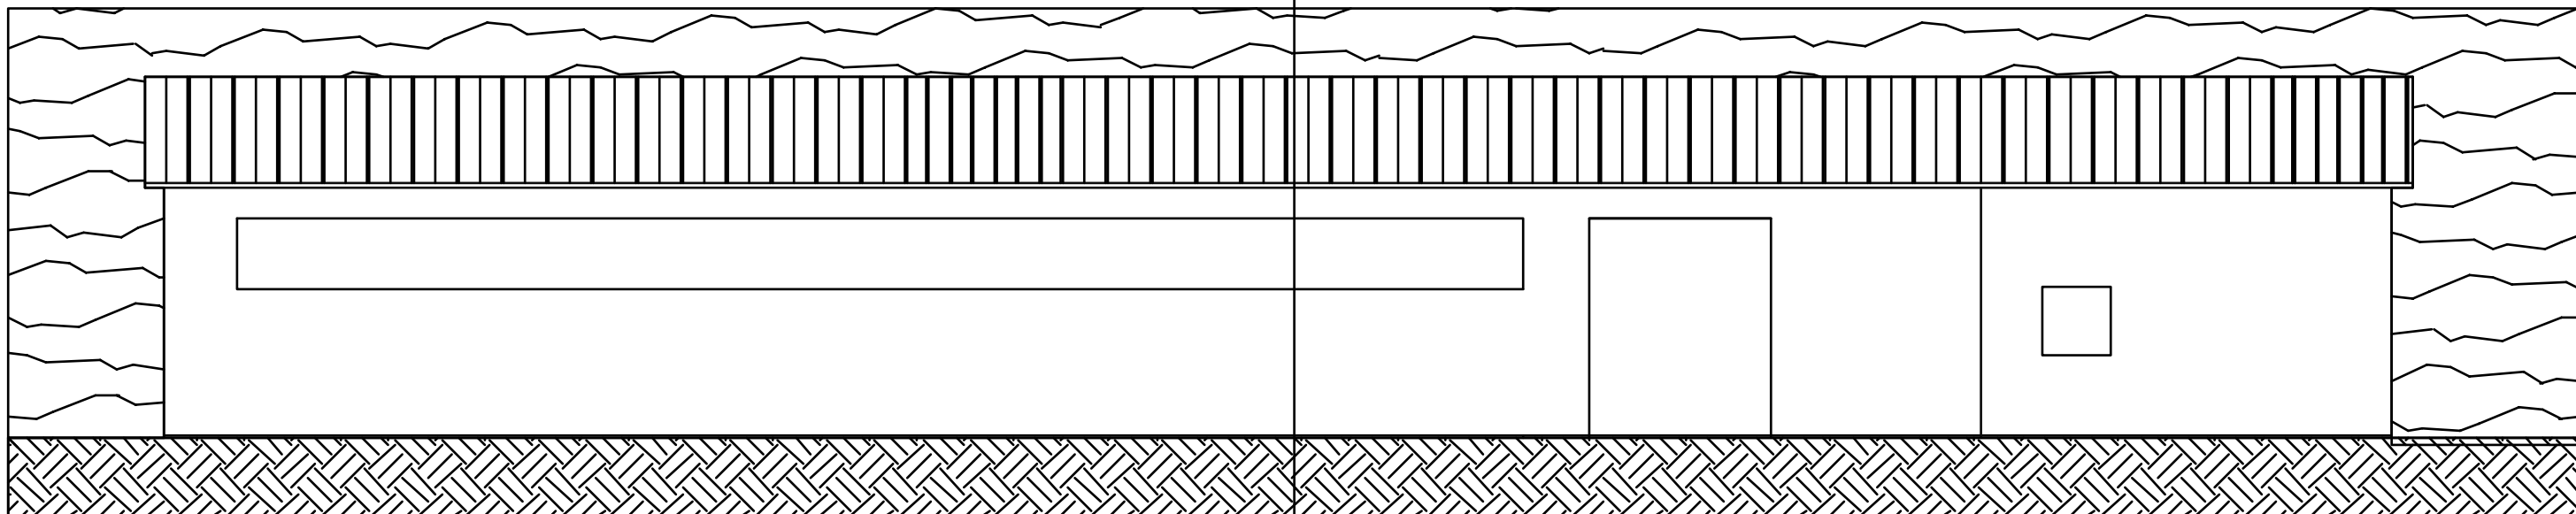


Prospetto nord-ovest
Scala 1:100

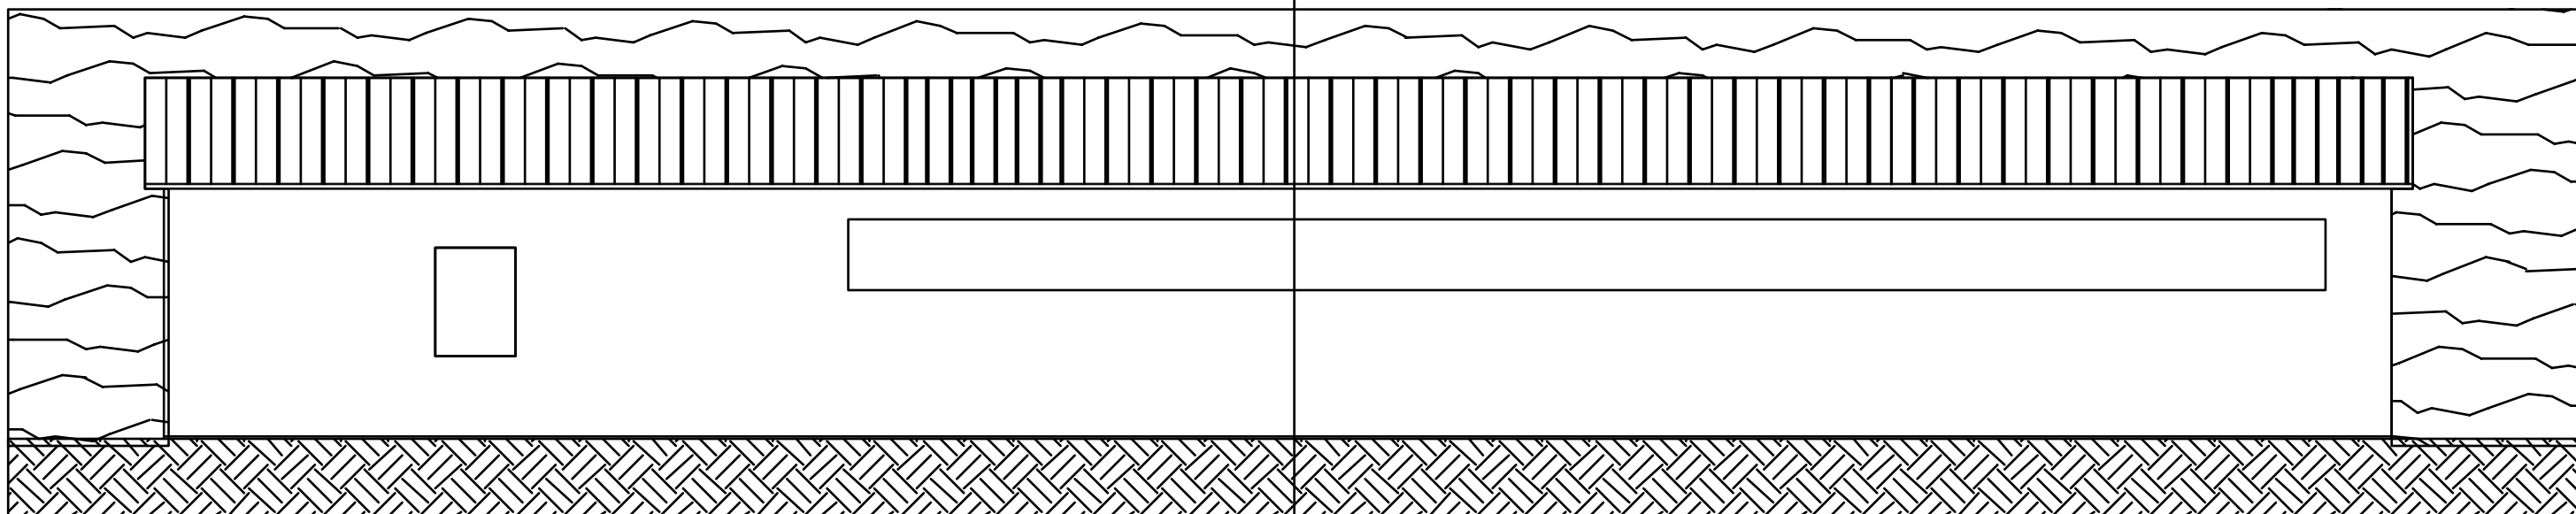


Prospetto sud-est
Scala 1:100

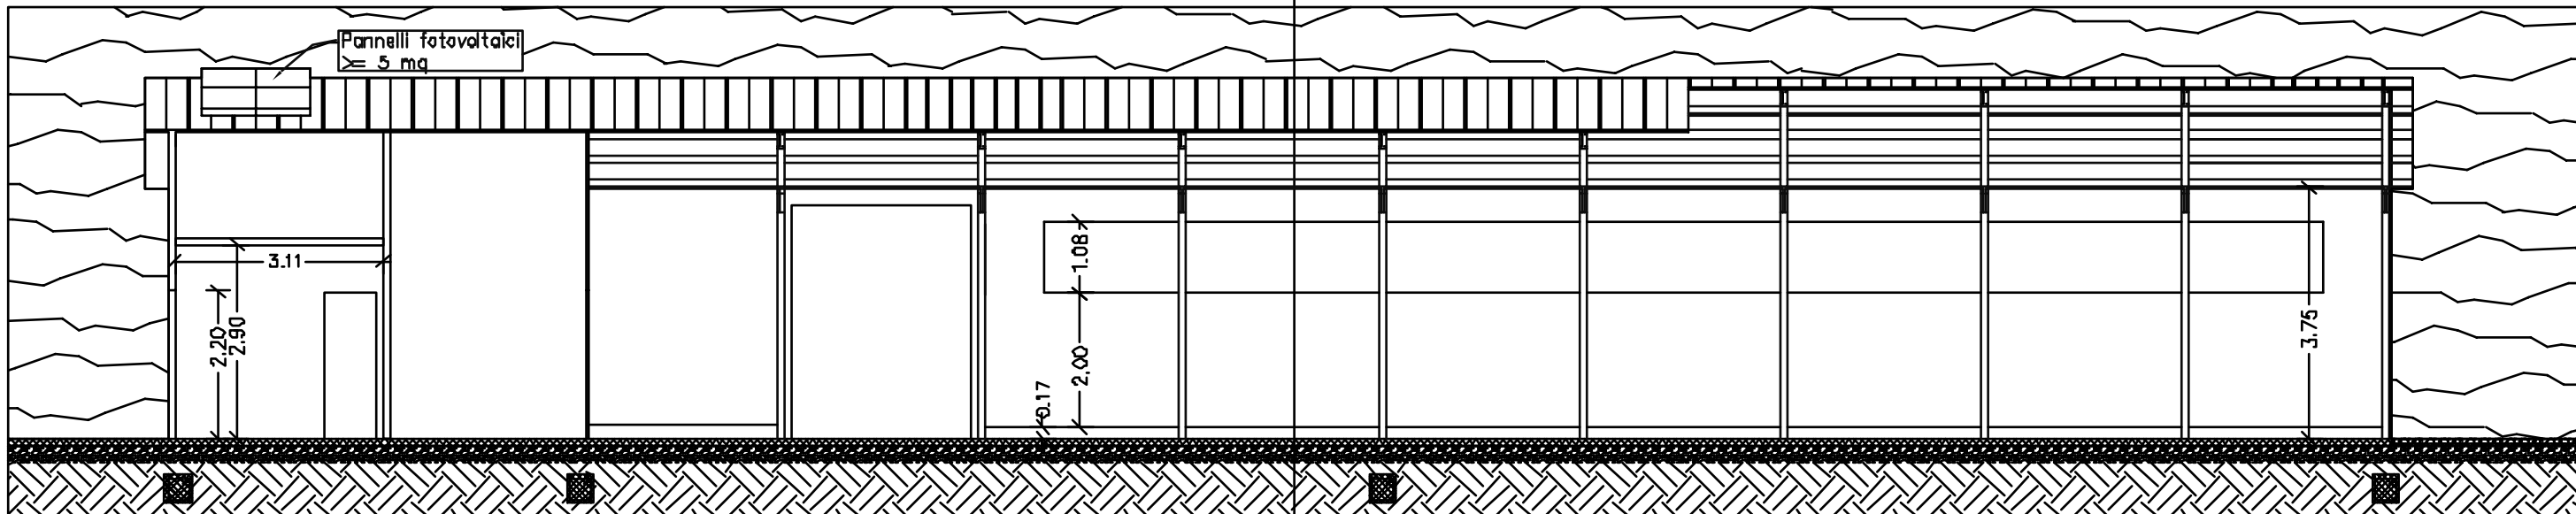

sezione longitudinale B-B
Scala 1:100

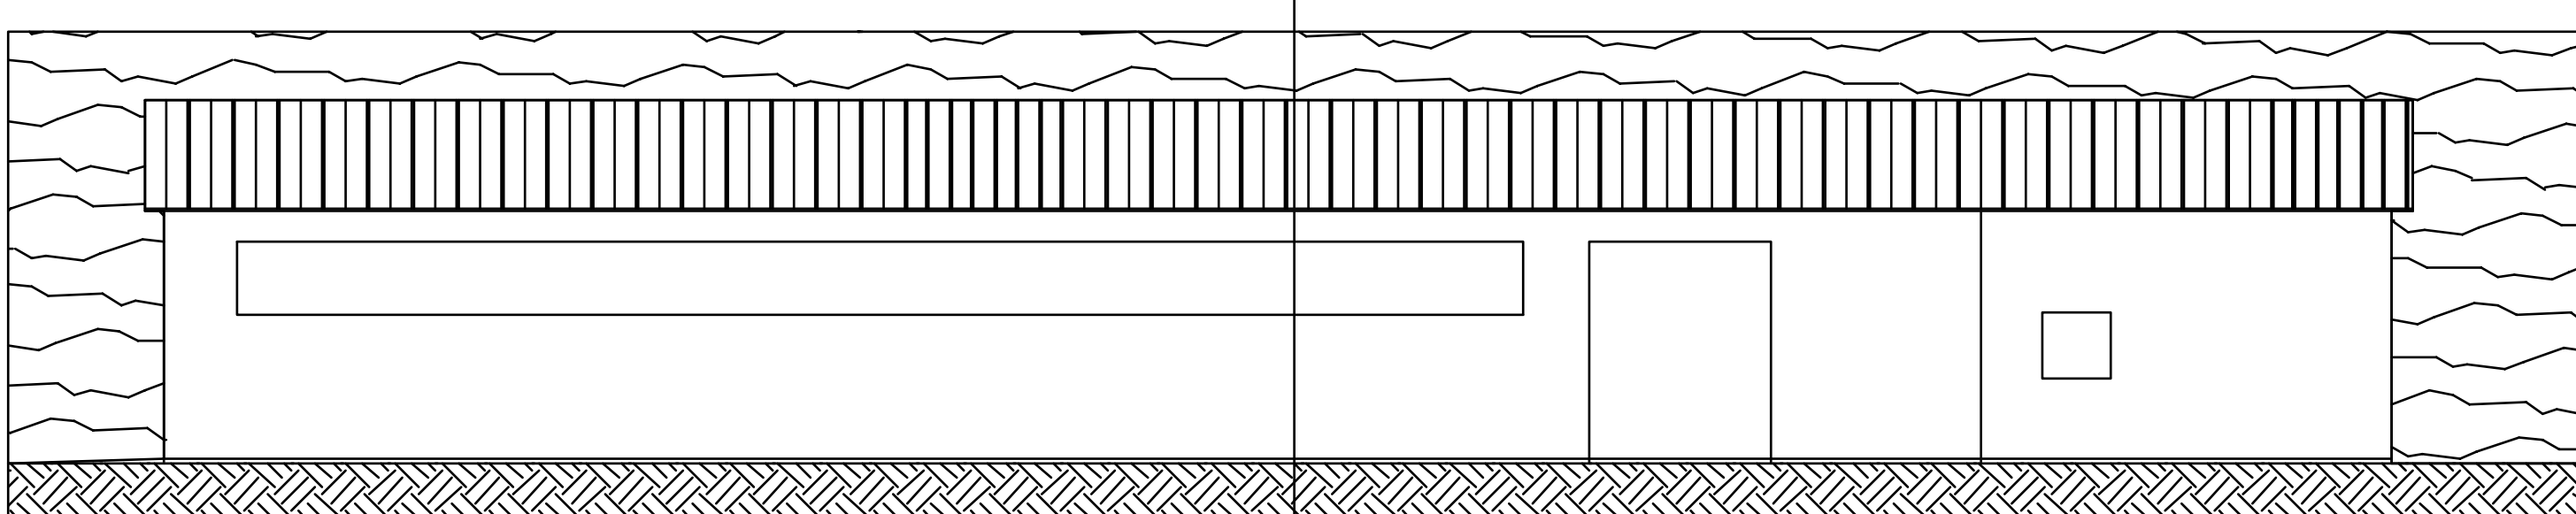

Prospetto nord-ovest
Scala 1:100

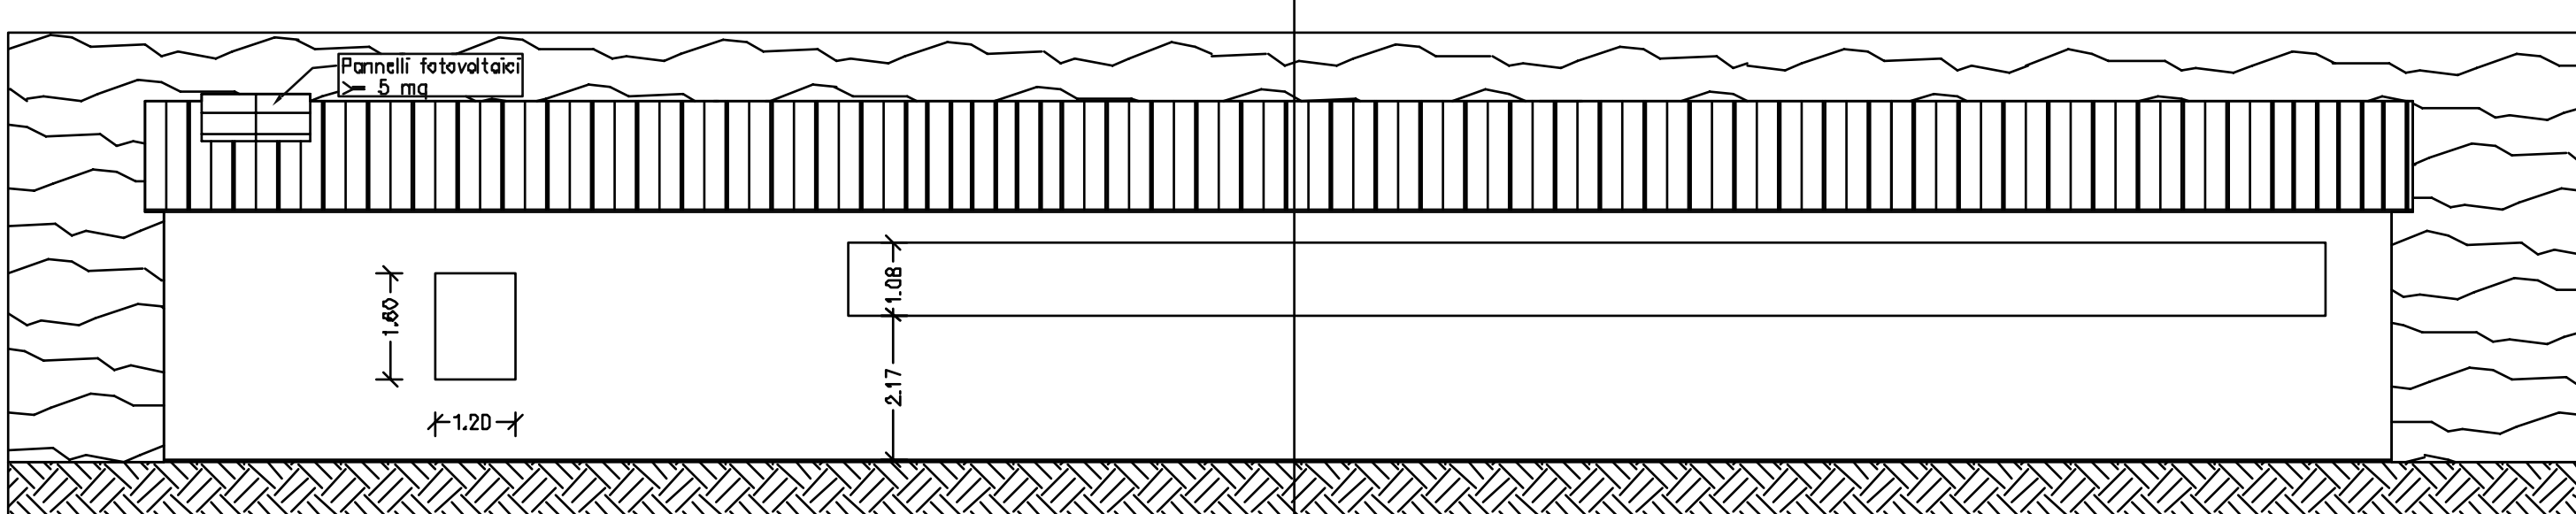

Prospetto sud-est
Scala 1:100