



PIANO TERRA
Scala 1:100


FABBRICATO ESISTENTE
Non sono previsti interventi per il recupero della inutilizzata parte del fabbricato destinata a residenza, pertanto non si provvede alla realizzazione dell'impianto fognario al suo servizio.
Nel fabbricato di supporto all'azienda è prevista una dotazione igienica adeguata alle esigenze produttive.

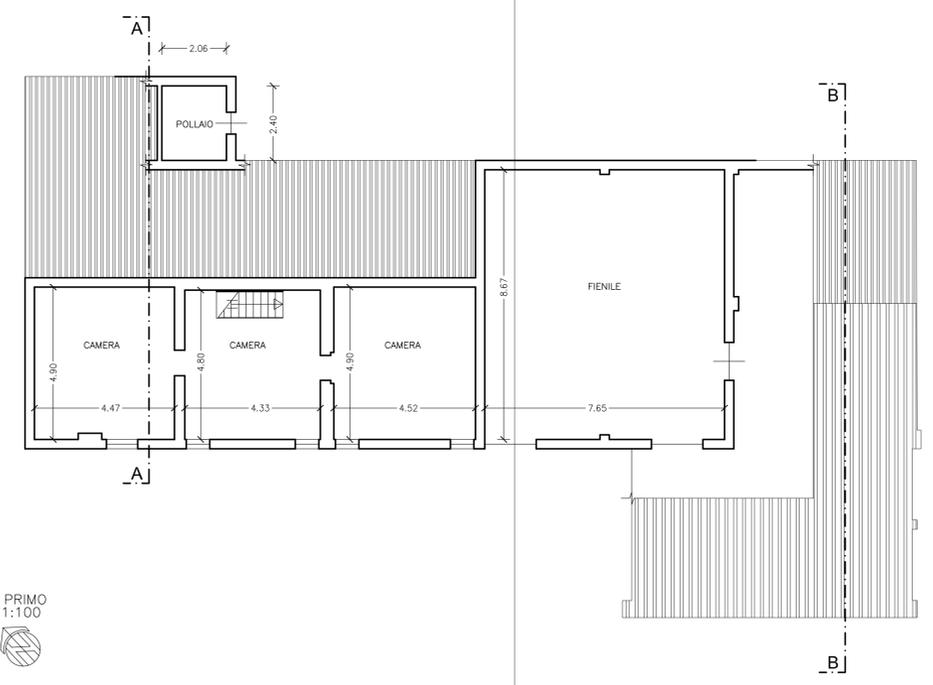


PIANO PRIMO
Scala 1:100

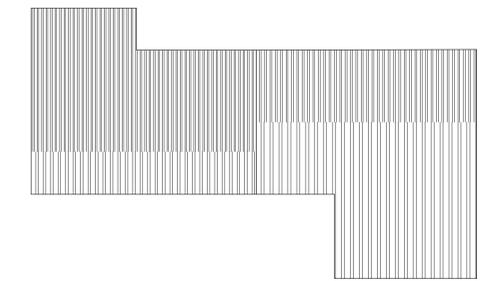


SCHEMA DELLA COPERTURA
Scala 1:200

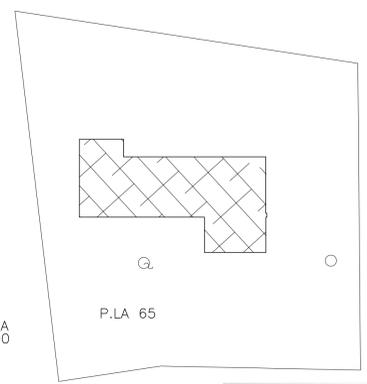


PLANIMETRIA
Scala 1:500

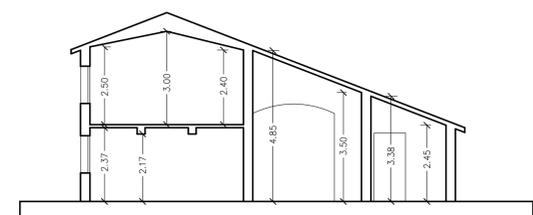


SEZIONE A-A
Scala 1:100

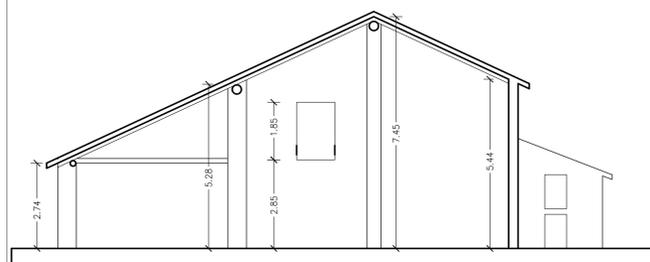


SEZIONE B-B
Scala 1:100

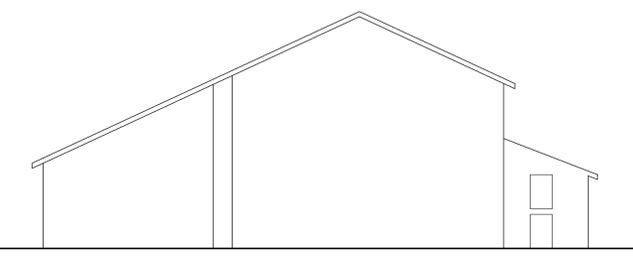


PROSPETTO SUD-EST
Scala 1:100

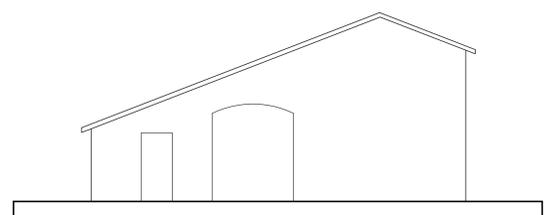

PROSPETTO NORD-OVEST
Scala 1:100

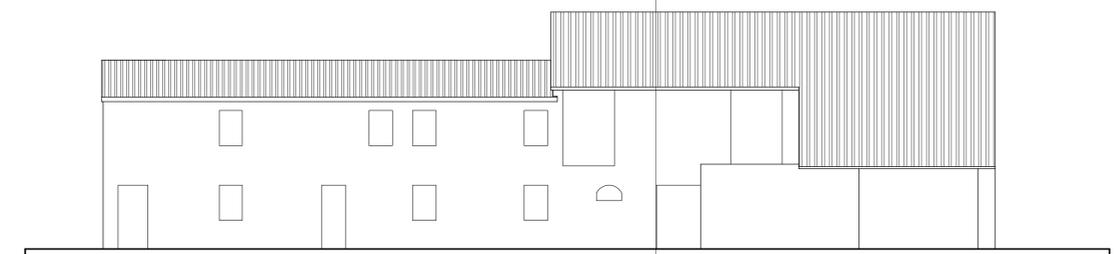

PROSPETTO SUD-OVEST
Scala 1:100

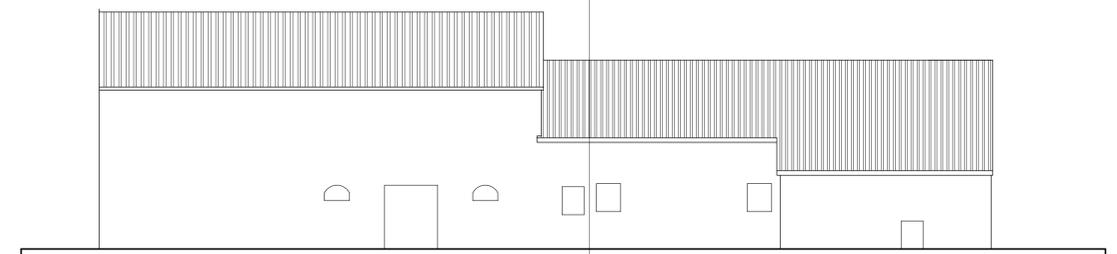

PROSPETTO NORD-EST
Scala 1:100

Allegato alla delibera di Giunta Comunale n. 39 del 01.06.2012 con valenza di Permesso di Costruire e Permesso di Costruire in sanatoria

TAVOLA SCHEDE FABBRICATI	PIRELLA GEMETRA GIUSEPPE RONDINONE 44015 PORTOMAGGIORE Via Parolla 4 Tel. e Fax: 0532 811 600 giuseppe.rondinone@geope.it / rondinoni@rondinonegiuseppe.191.it cod. fisc. RND GPP 47A20 E246W part. IVA 01609330384	
	OGGETTO : ALLEGATO RICHIESTA DI PERMESSO DI COSTRUIRE PER REALIZZAZIONE DI FABBRICATI DESTINATI AD ALLEVAMENTO AVICOLO DA UOVA CON CARATTERISTICHE BIOLOGICHE AI SENSI DEL REGOLAMENTO CEE N. 2092/91 (CAPACITA' 17.500 CAPI IN ESENZIONE DAGLI OBBLIGHI PREVISTI DALLA NORMATIVA STABILITA DA: DL 16/01/2008 N°4, DM 152 DEL 03/04/2006 E DL 59/2005 PUNTO 3) - CERTIFICAZIONE BIOLOGICITA' NORME KAT	UBICAZIONE : PORTOMAGGIORE STRADA COMUNALE BARCELLESI - FONDO TOMBA
Pianta, sezioni, copertura, prospetti Scala 1:100/200 pos. arc. 22.1821.2009 Az. Ag. FIBRI cartella Elab. x. Pac file Elab_def_04_13022011 data 03/05/2011 disegno Giuseppe Rondinone aggiornamento	RICHIEDENTE : AZIENDA AGRICOLA FIBRI DI NICOLETTI FABBRIZIO P.IVA 01 566 400 386 VIA GRILLO BRAGLIA 11 PORTOMAGGIORE	II tecnico II richiedente