
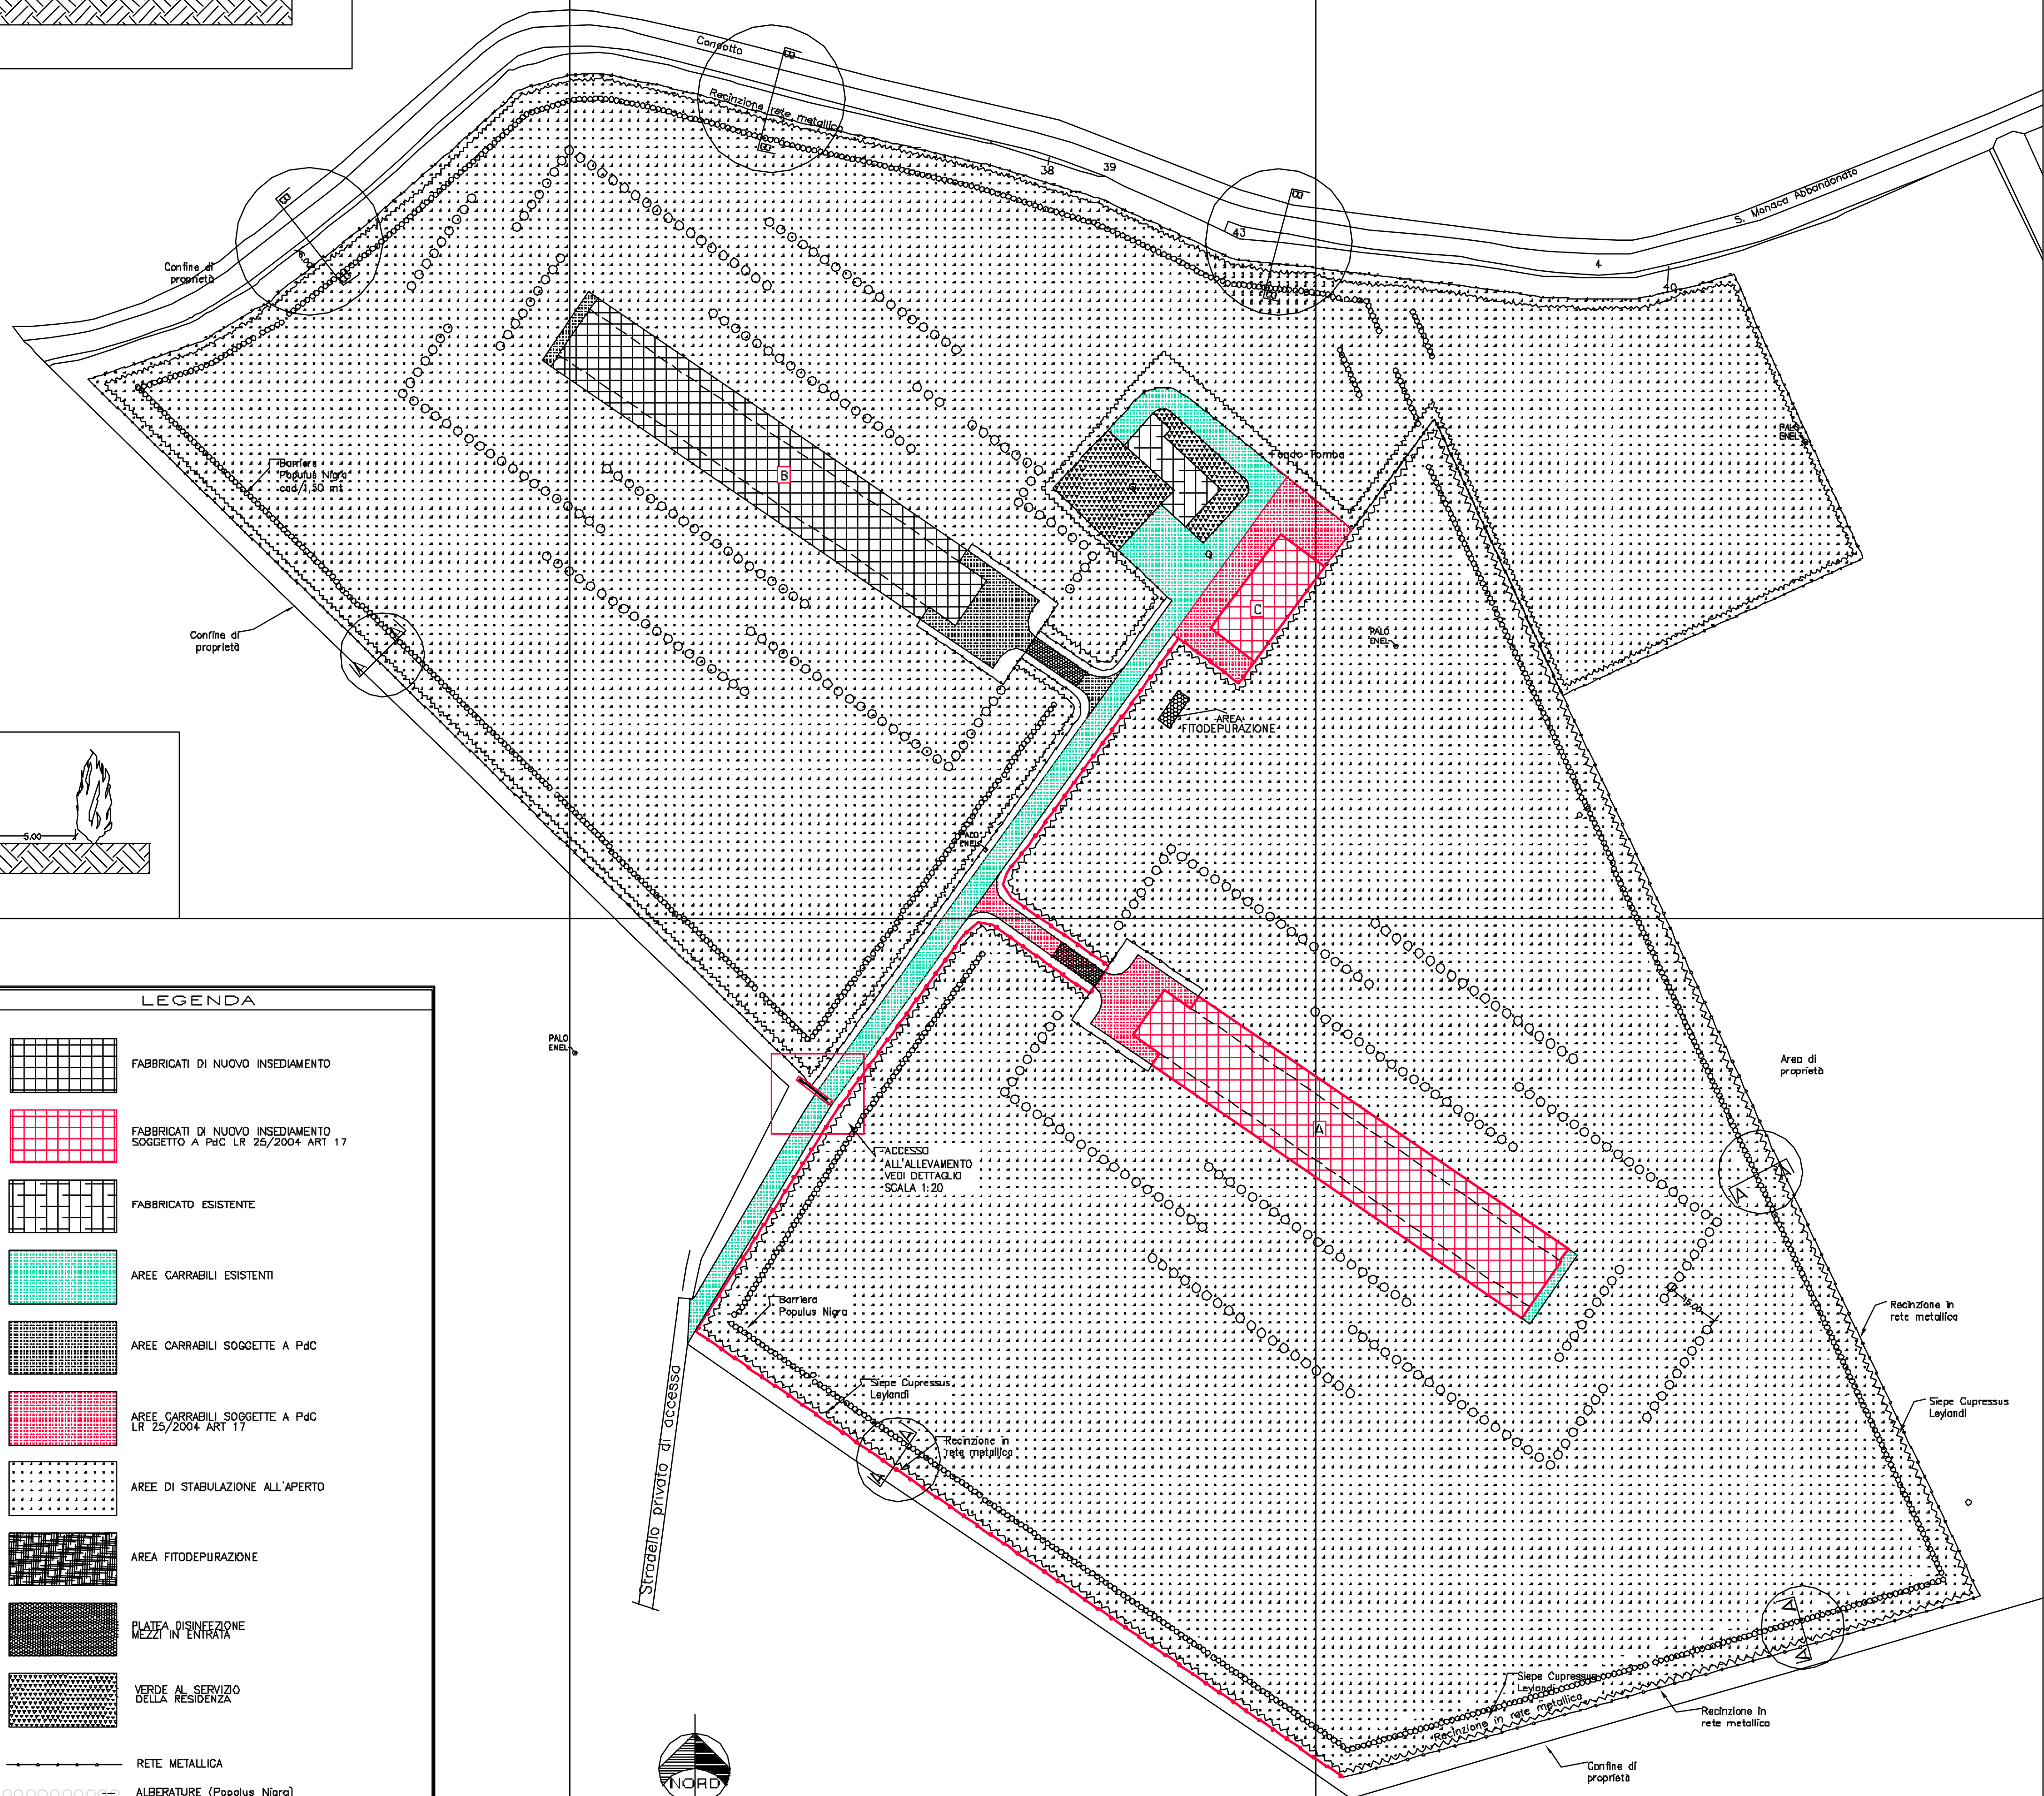
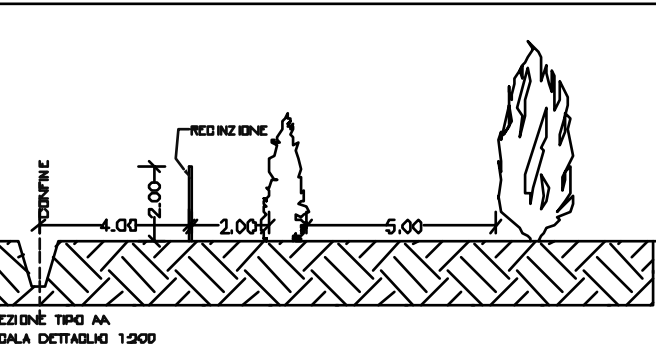
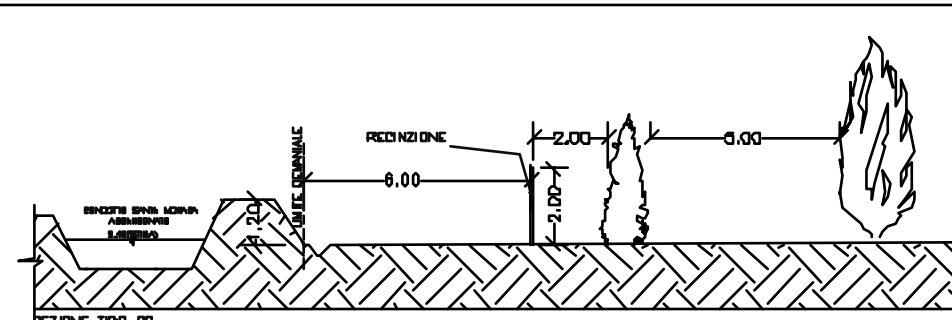
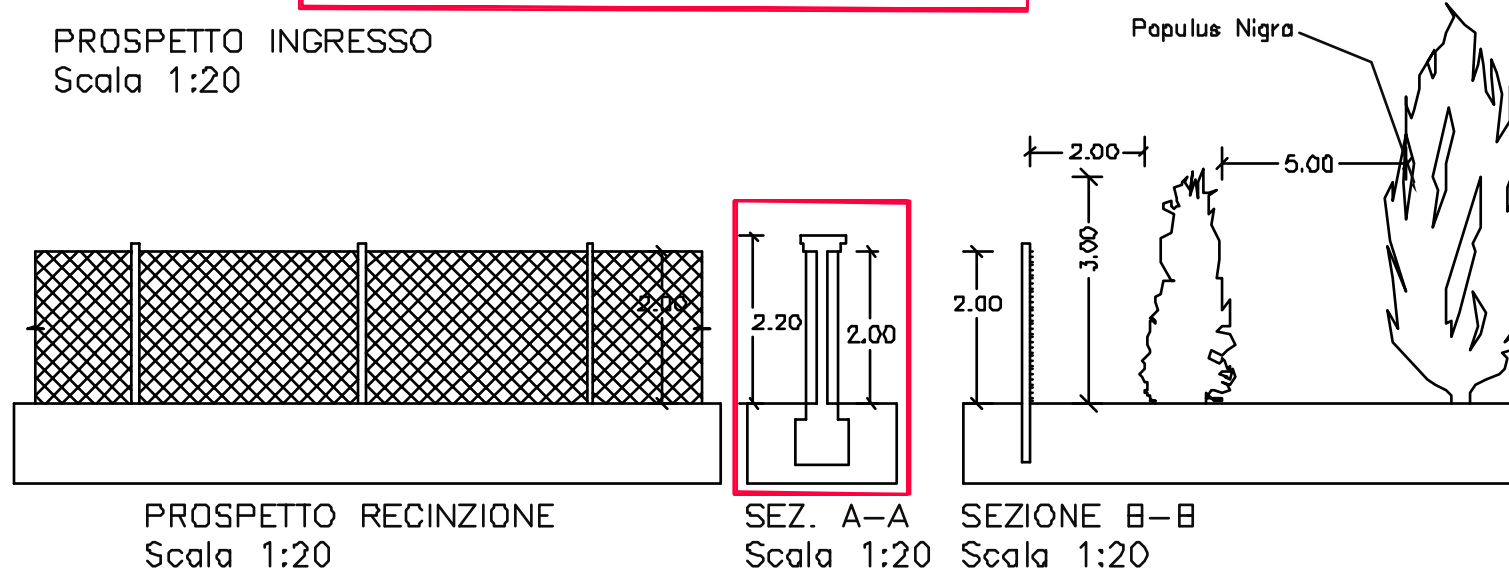
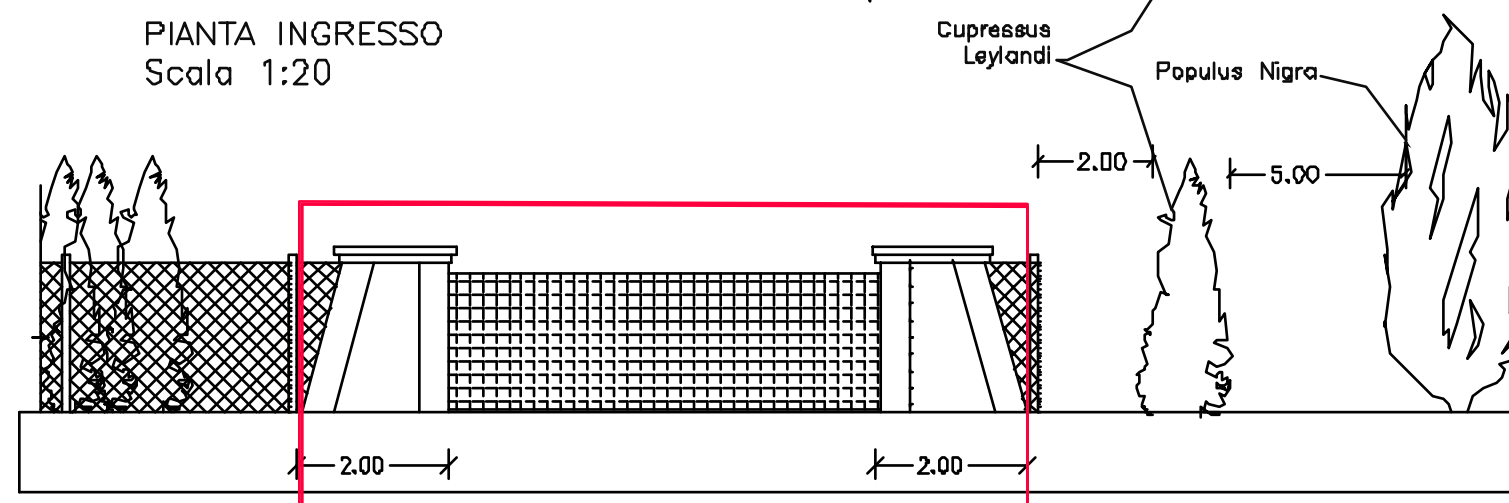


PERMESSO DI COSTRUIRE AI SENSI DELLA L.R. 25/2004 ART. 17
STATO REALIZZATO

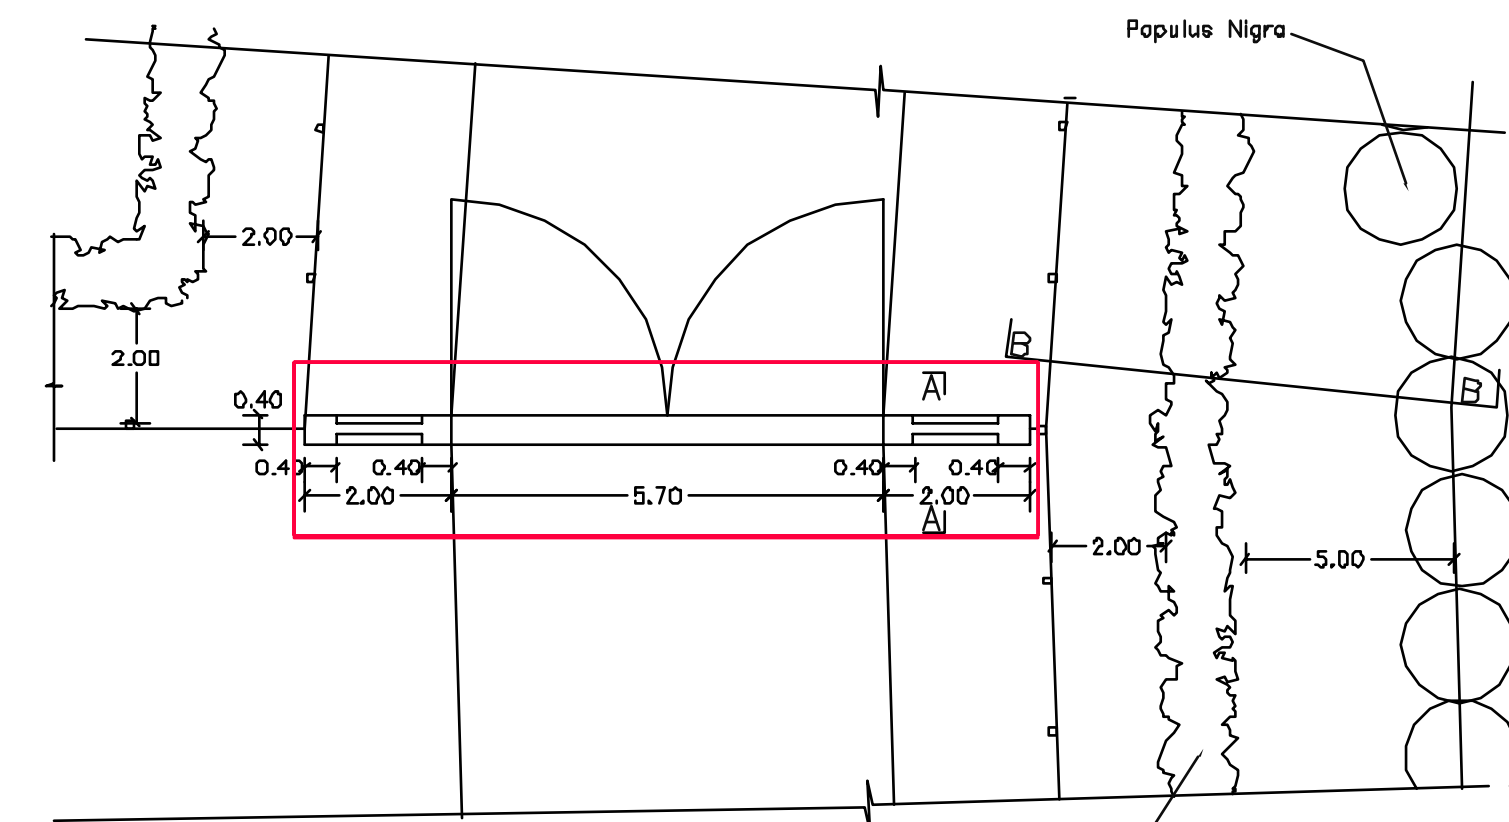

LEGENDA	
	FABBRICATI DI NUOVO INSEDIAMENTO
	FABBRICATI DI NUOVO INSEDIAMENTO SOGGETTO A PdC LR 25/2004 ART 17
	FABBRICATO ESISTENTE
	AREE CARRABILI ESISTENTI
	AREE CARRABILI SOGGETTE A PdC
	AREE CARRABILI SOGGETTE A PdC LR 25/2004 ART 17
	AREE DI STABULAZIONE ALL'APERTO
	AREA FITODEPURAZIONE
	PIAZZA DISINFEZIONE MEZZI IN ENTRATA
	VERDE AL SERVIZIO DELLA RESIDENZA
	RETE METALLICA
	ALBERATURE (Populus Nigra)
	SIEPE (Populus Nigra)
	SIEPE (Cupressus Leylandi)

Allegato alla delibera di Giunta Comunale n. 39 del 01.06.2012 con valenza di Permesso di Costruire e Permesso di Costruire in sanatoria



TAVOLA 6.2 PdC PdC san.	GEOMETRA GIUSEPPE RONDINONE	
	44015 PORTOMAGGIORE Via Parolla 4 Tel. e Fax: 0532 811 600 giuseppe.rondinone@geopec.it / rondinone1@rondinonegiuseppe.191.it cod. fisc. RND GPP 47A20 E246W part. IVA 01609330384	
Recinzione - Sc 1:20 Piantumazioni Sistemazione area -Scala 1:1000 22.1821.2009 At. Ag. FIBRI Integrazioni 20/11/2005 PdC san Titolo Elab. 12.20111203 disegno Giuseppe Rondinone 03/dic/2009 soglieramento 04/08/2010 soglieramento 04/10/2011 soglieramento 03/12/2011	ALLEGATO A: - RICHIESTA DI PERMESSO DI COSTRUIRE AI SENSI DELLA L.R. 31/2002 - RICHIESTA DI PERMESSO DI COSTRUIRE AI SENSI DELLA L.R. 23/2004 ART 17 PER LA SANATORIA E IL COMPLETAMENTO DI FABBRICATI DESTINATI AD ALLEVAMENTO AVICOLA DA UOVA CON CARATTERISTICHE BIOLOGICHE AI SENSI DEL REGIO DEE N. 20992/91 (CAPACITA' 17.500 CAPI PER OGNUNO DEI DUE CAPANNONI IN ESENZIONE DAGLI OBBLIGHI PREVISTI DALLA NORMATIVA STABILITA DA: DL 16/01/2008 N.4. DM 152 DEL 03/04/2006 E DL 59/2005 PUNTO 3) - CERTIFICAZIONE BIOLOGICITA' NORME KAT) UBICAZIONE: PORTOMAGGIORE LOCALITA' MAIERO STRADA COMUNALE BARGELLESSE 19 - FONDO TOMBA PROPRIETA': AZIENDA AGRICOLA FIBRI DI NICOLETTI FABBRIZIO P.IVA 01 566 400 385 VIA GRILLO BRAGLIA 11 PORTOMAGGIORE	
	il tecnico	il richiedente