
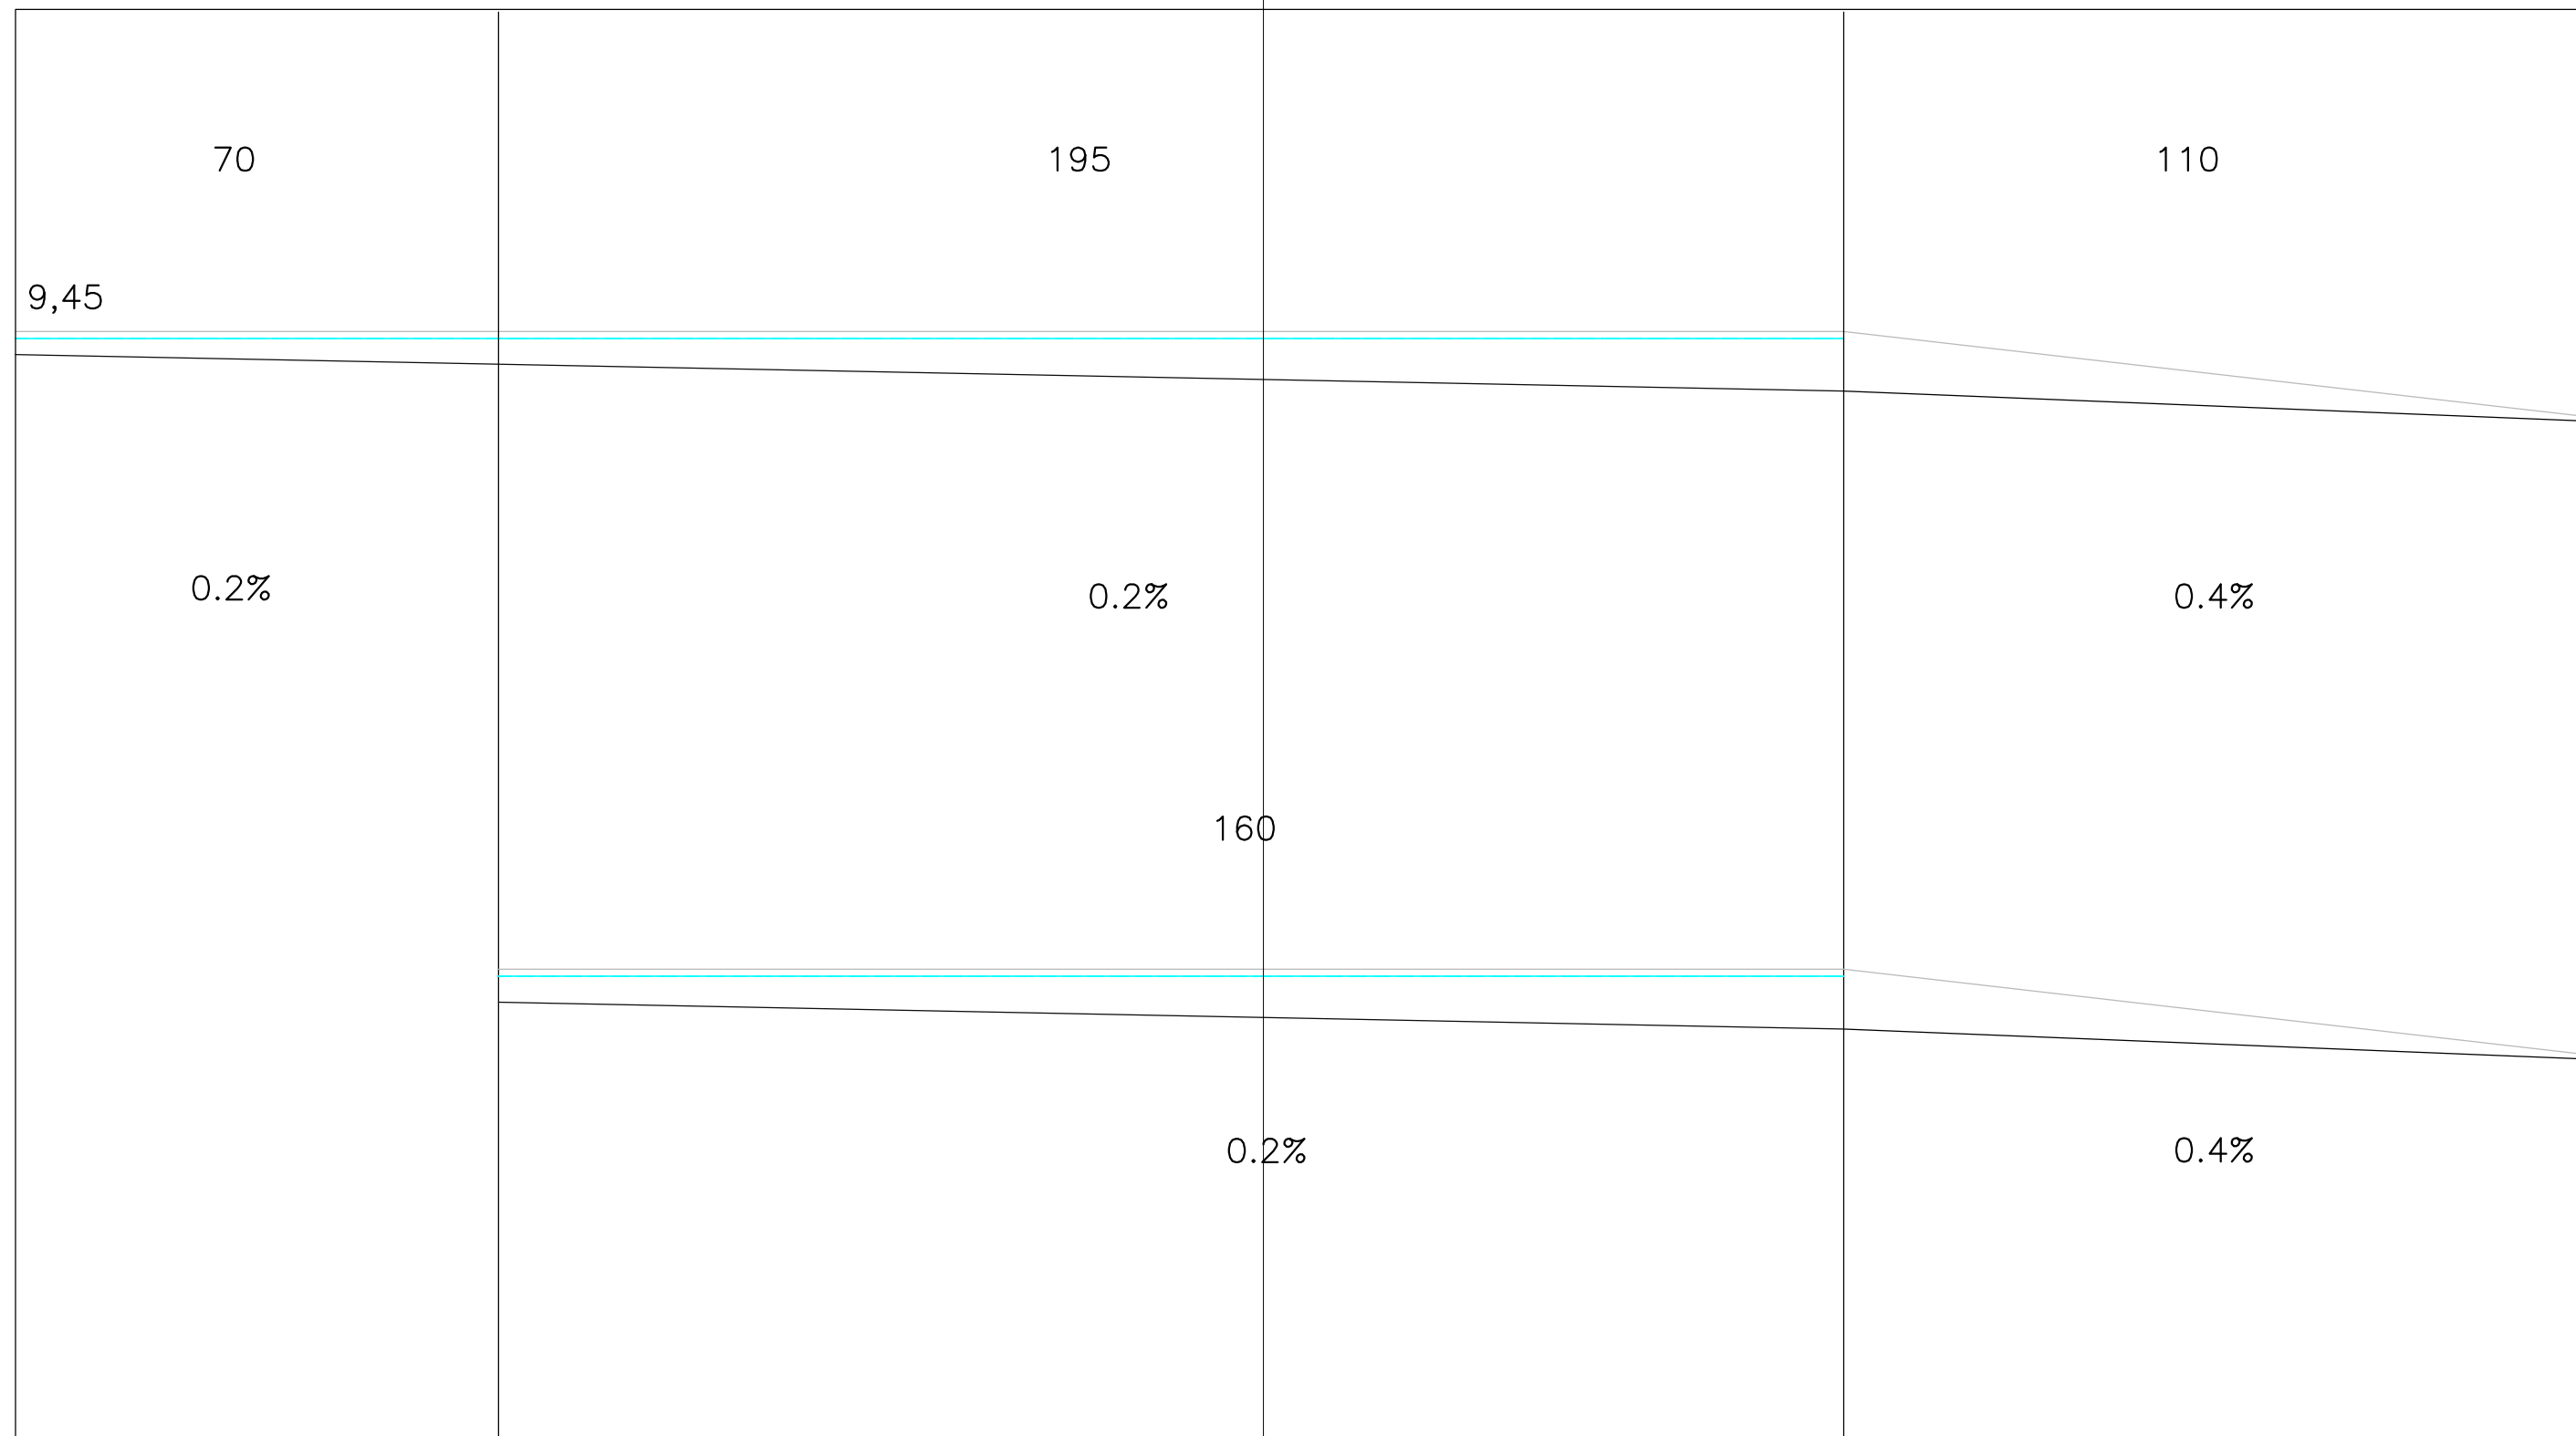


N.B. è necessario garantire almeno una pendenza dello 0.1% ai sistemi di scolo a pelo libero, dello 0.15% alle trincee drenanti e dello 0.2% alle tubazioni di scarico.

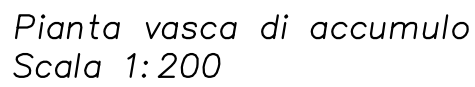

nome file
Proposta stadio 3.dwg

Geometra Giuseppe Rondinone
Via Parolia 4 - 44015 PORTOMAGGIORE (Fe)
Tel. 05325116006 Fax 0532 811600
rondinon1@geoper.rondinone.191.it—giuseppe.rondinone@geopec.it
CF RNDGPP47A20E246W - P.IVA 01609330384