


PIANO QUOTATO ATTUALE
SCALA 1:2000

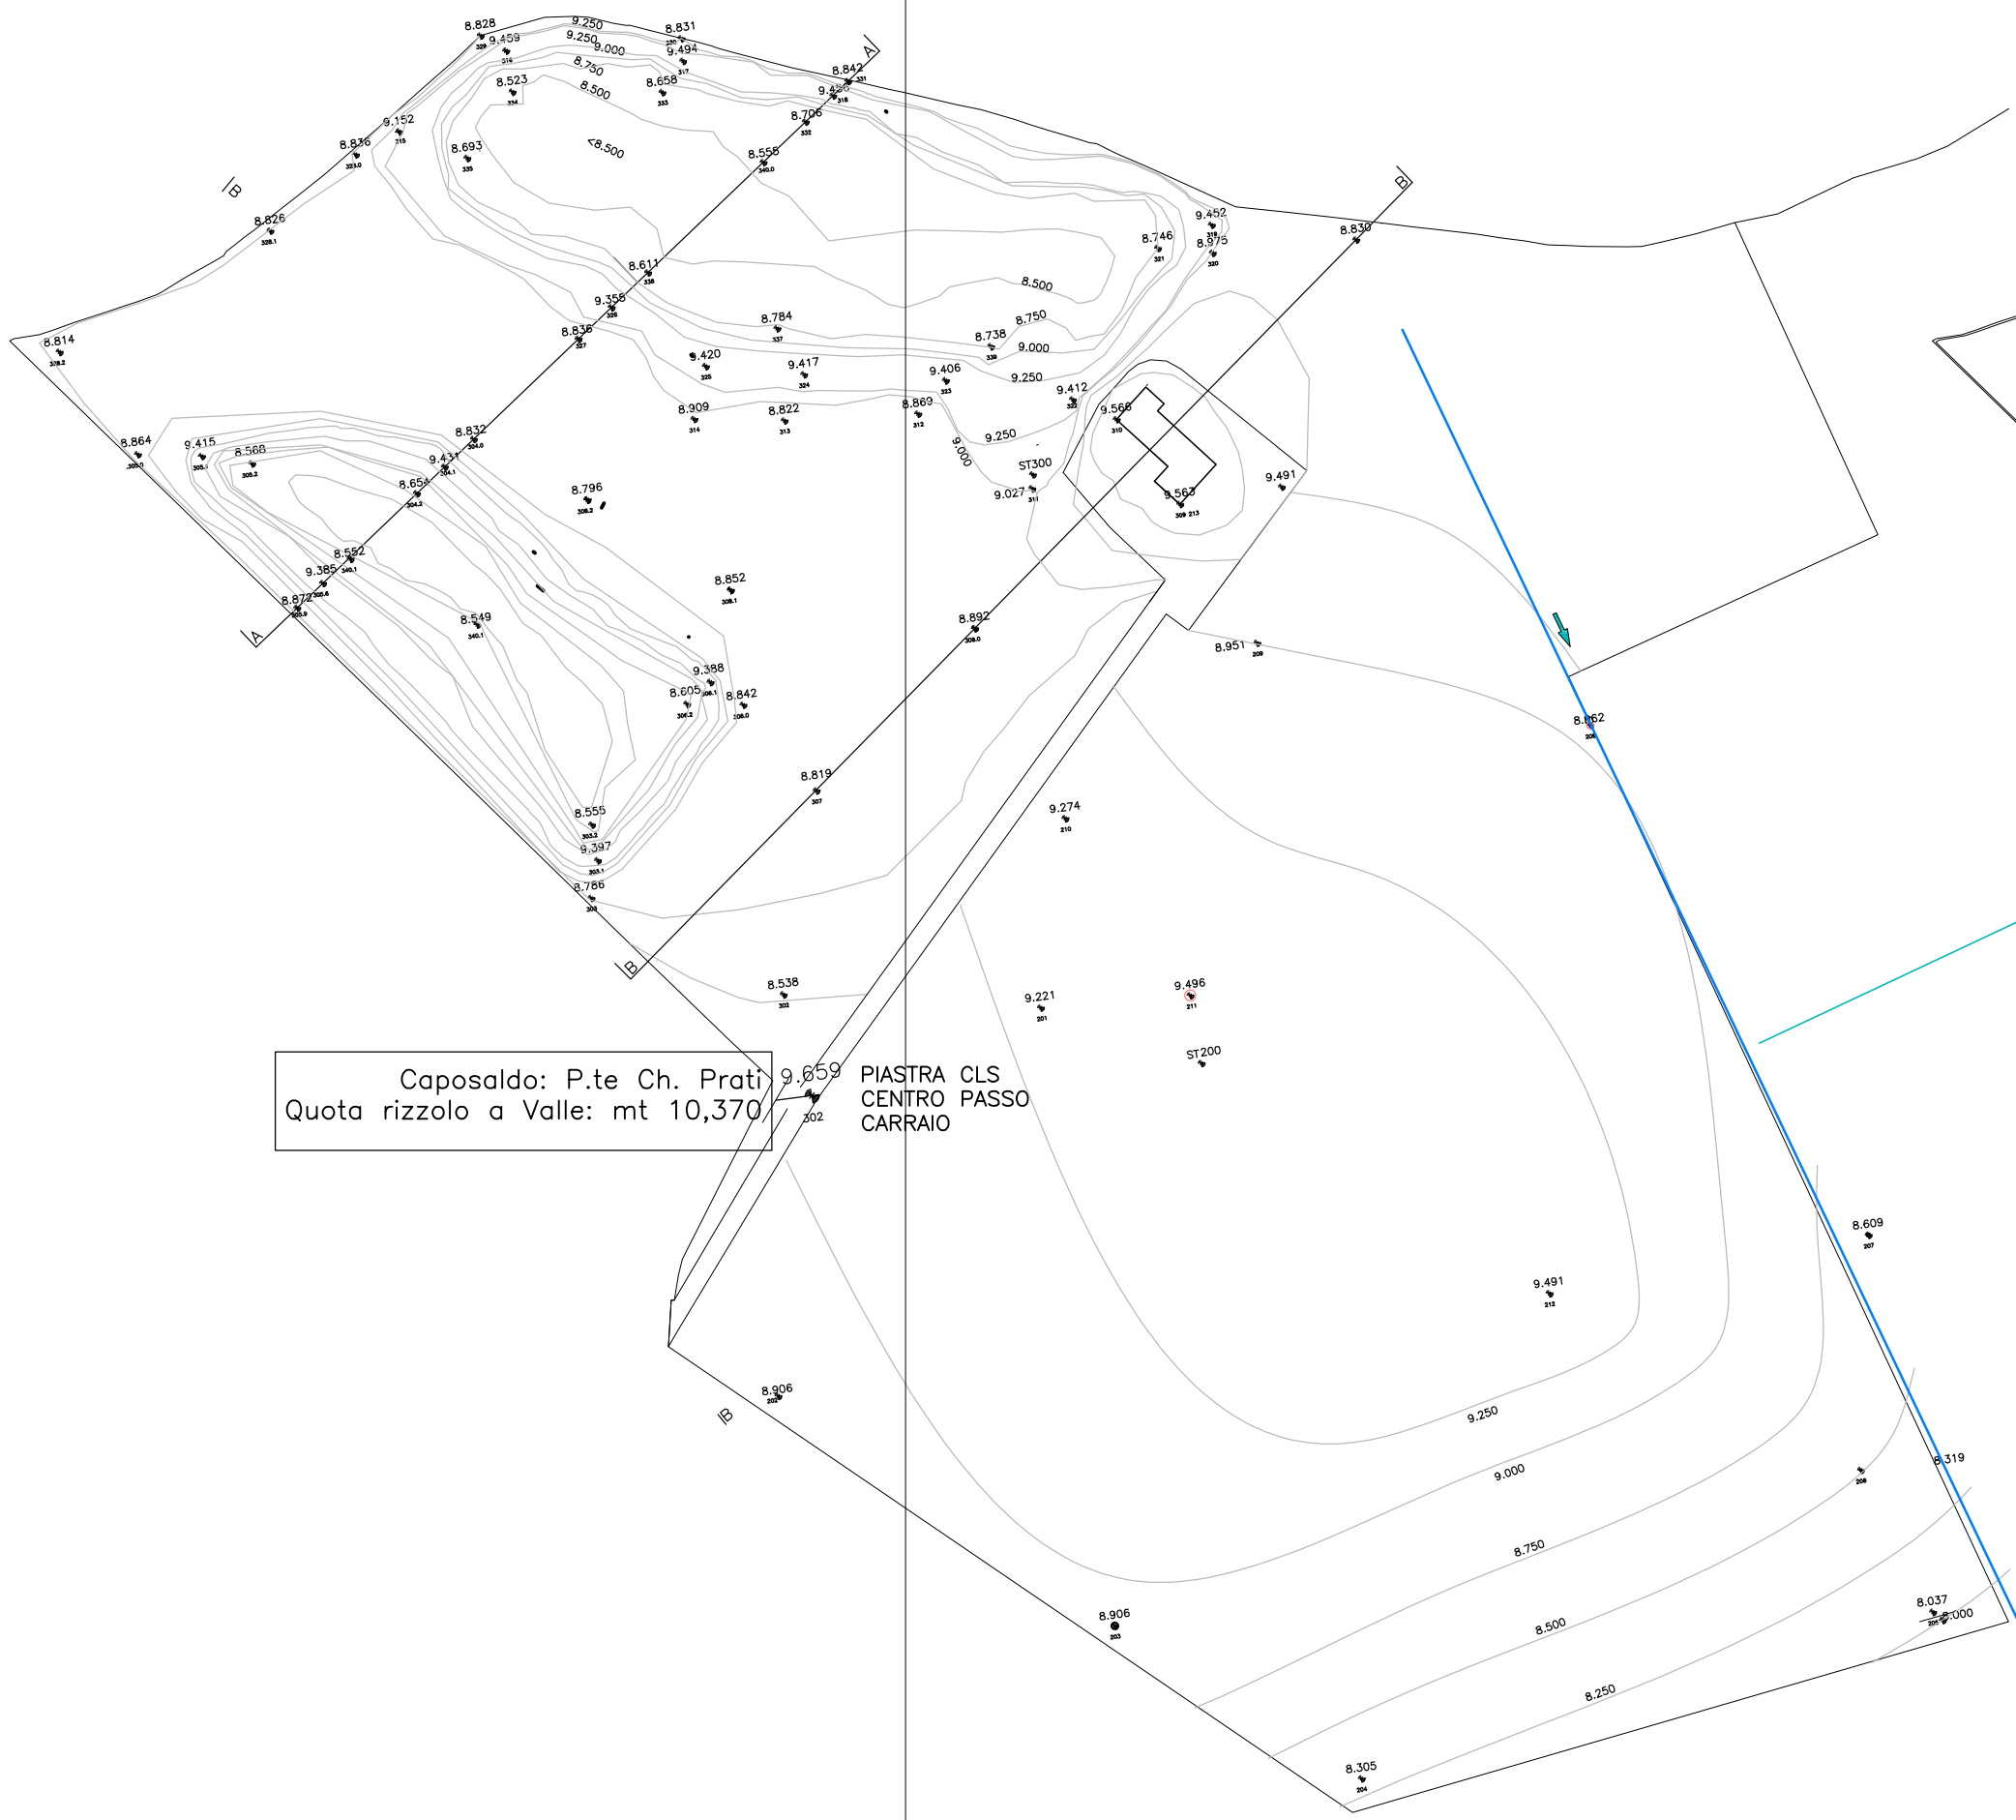

PIANO QUOTATO DI PROGETTO
SCALA 1:2000

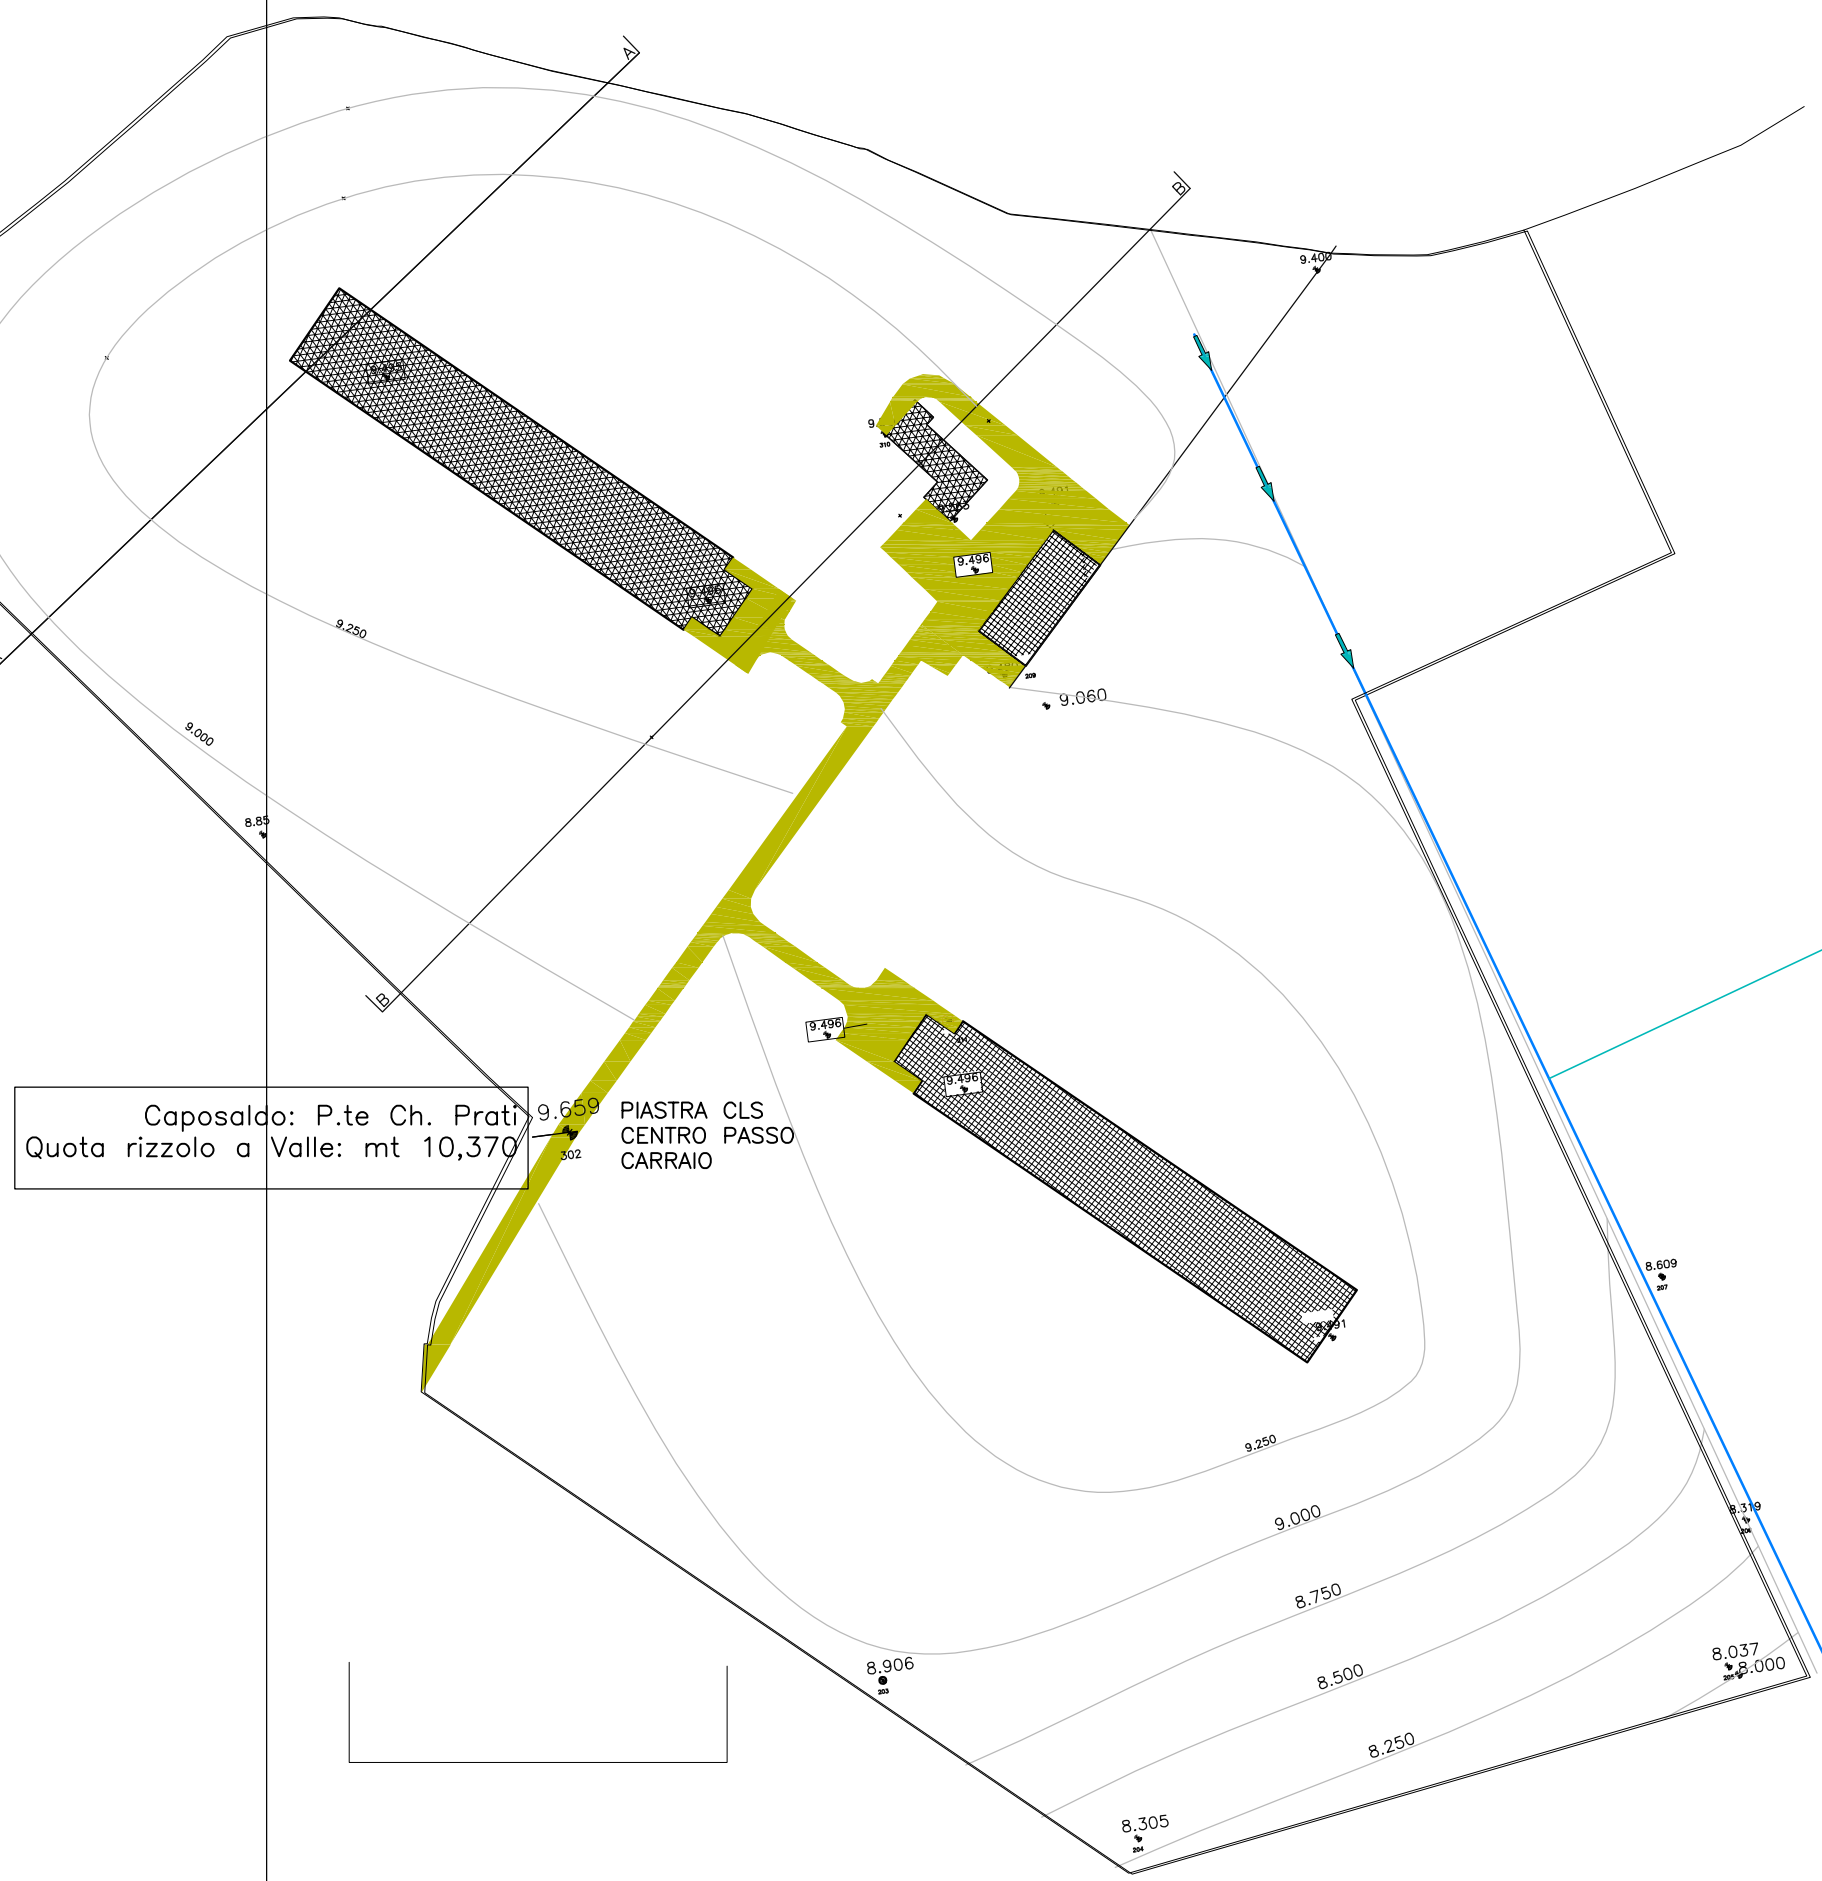


tavola n.

2.1

scala

data

Novembre 2011

rif.

22/1821/2009

titolo

Piani Quotati
Stato attuale
Stato di progetto

responsabili dell'elaborato

responsabile campionamenti ambientali

-

elaborazione grafica

nome file

Proposta stadio 3.dwg

REGIONE EMILIA ROMAGNA
PROVINCIA DI FERRARA
COMUNE DI PORTOMAGGIORE

committente

Azienda Agricola FIBRI di NICOLETTI FABBRIZIO
via Grillo Braglia 11 -Loc: Portoverrara - 44015 PORTOMAGGIORE

Allegato alla delibera di Giunta
Comunale n. 39 del 01.06.2012 con
valenza di Permesso di Costruire e
Permesso di Costruire in sanatoria



oggetto

Richiesta di deposito e approvazione di piano urbanistico
attuativo inerente intervento in Portomaggiore (FE)
strada comunale Bargellesi 19 - Fondo Tomba

Invarianza idraulica

Geometra Giuseppe Rondinone
Via Parolia 4 - 44015 PORTOMAGGIORE (Fe)
Tel. 05325116006 Fax 0532 811600
rondinon1@giusepperondinone.191.it-giuseppe.rondinone@geopec.it
CF RNDGPP47A20E246W - P.IVA 01609330384