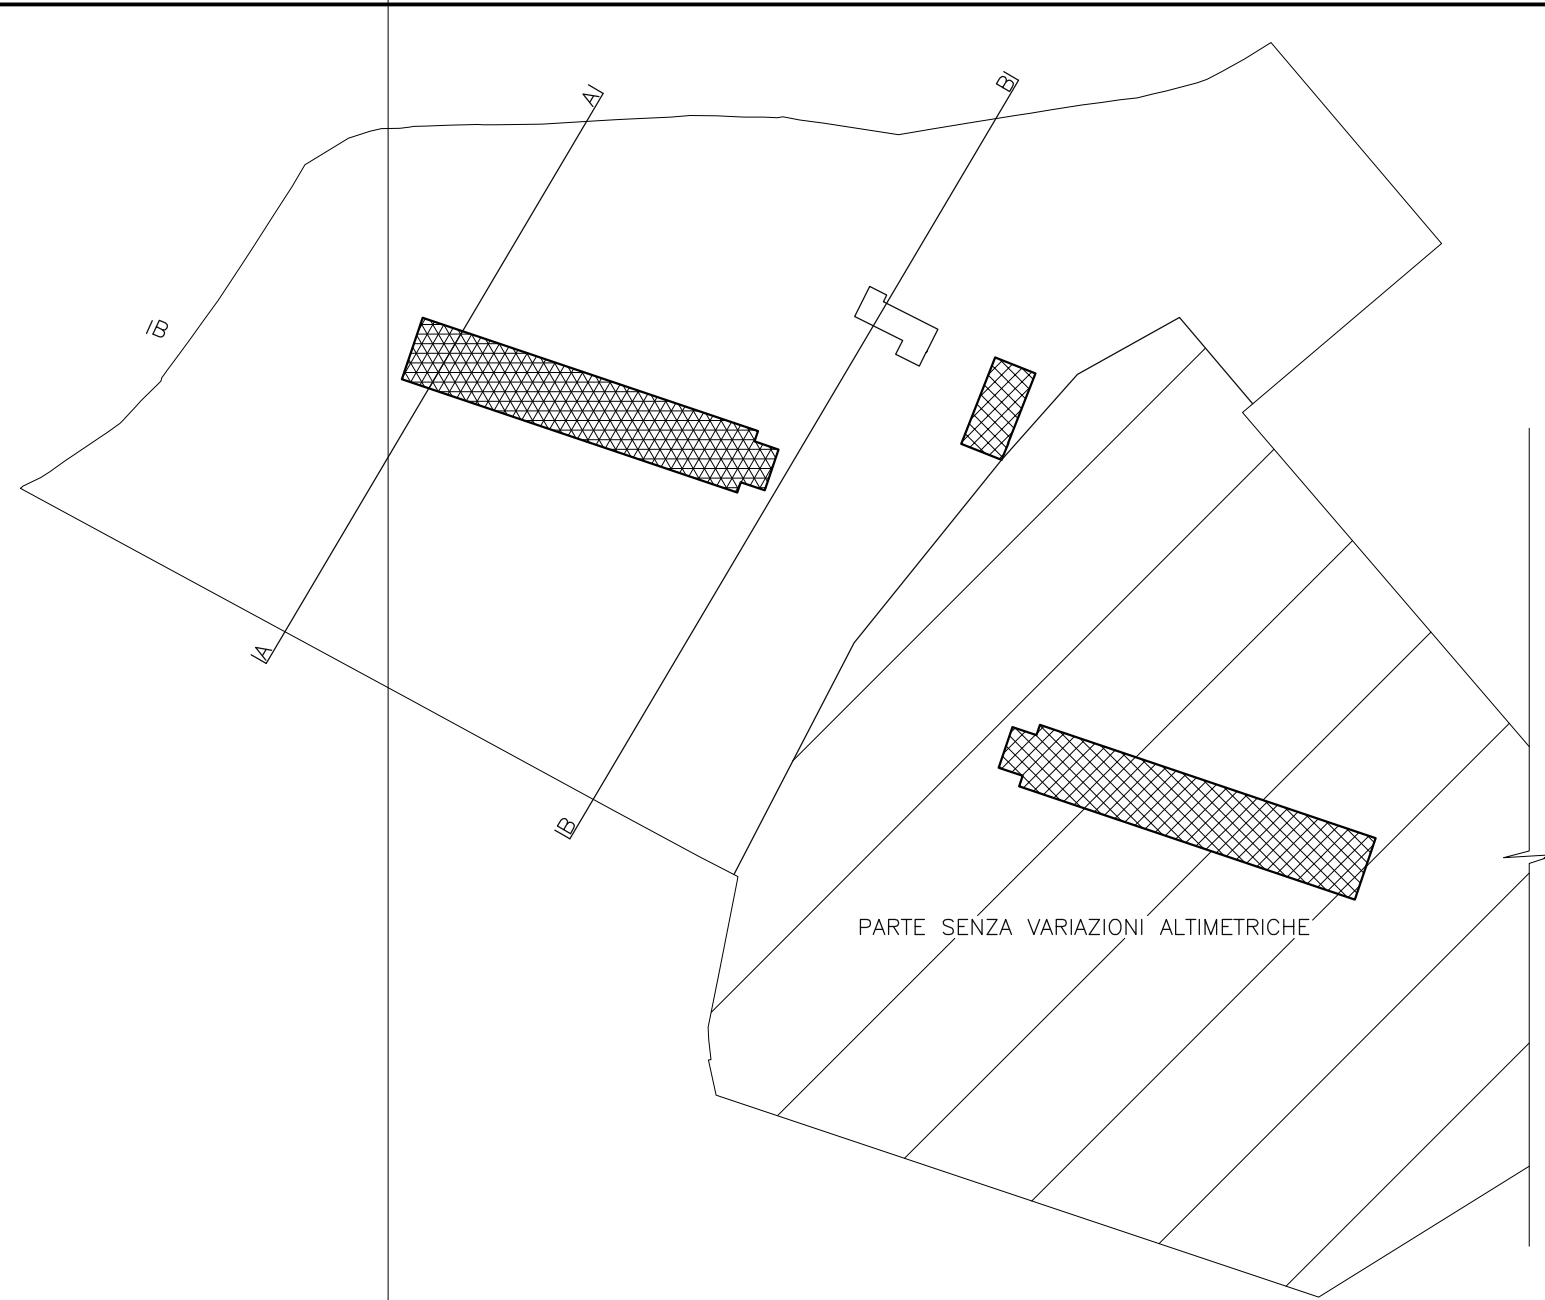


tavola n.

3.1

scala

data

Novembre 2011

rif.

22/1821/2009

titolo

Profili quotati

responsabili dell'elaborato

responsabile campionamenti ambientali

elaborazione grafica

nome file

Proposta stadio 3.dwg

REGIONE EMILIA ROMAGNA
PROVINCIA DI FERRARA
COMUNE DI PORTOMAGGIORE

committente

Azienda Agricola FIBRI di NICOLETTI FABBRIZIO
via Grillo Braglia 11 - Loc: Portoverrara - 44015 PORTOMAGGIORE

Allegato alla delibera di Giunta
Comunale n. 39 del 01.06.2012 con
valenza di Permesso di Costruire e
Permesso di Costruire in sanatoria



oggetto

Richiesta di deposito e approvazione di piano urbanistico
attuativo inerente intervento in Portomaggiore (FE)
strada comunale Bargellesi 19 - Fondo Tomba

Invarianza idraulica

Geometra Giuseppe Rondinone
Via Parolia 4 - 44015 PORTOMAGGIORE (Fe)
Tel. 05325116006 Fax 0532 811600
rondinon1@giusepperondinone.191.it - giuseppe.rondinone@geopec.it
CF RNDGPP47A20E246W - P.IVA 01609330384