



CAPOSSALDO ALTIMETRICO CONSORZIO DI BONIFICA
N° 561 - QUOTA + 8,355

UTEUCO ASSOCIATI STUDIO TECNICO
VIA GULINELLI, 11 - 44122 FERRARA


RILIEVO RELATIVO A NUOVI
INSEDIAMENTI RESIDENZIALI
E SERVIZI IN LOCALITA'
SANTA MARIA CODIFUME - ARGENTA

CS C.d.B 561

NORD(X) = 4948665.076
EST (Y) = 710396.404
Z = 8.355

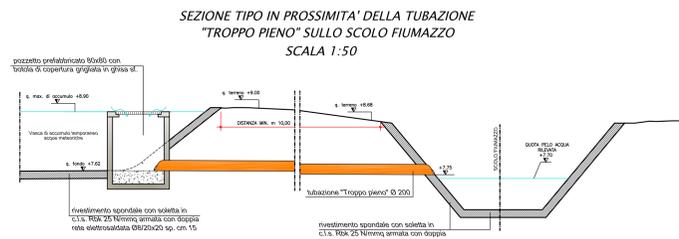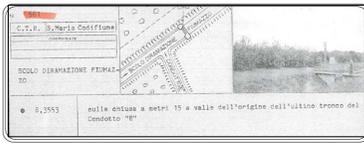


CADITOIA STRADALE IN GHISA 50x50 IN GHISA

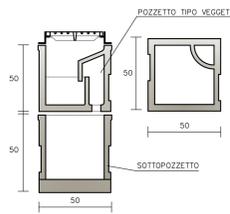


N.B.: Il collegamento di una caditoia con la rete fognante sarà eseguita con condotta in PVC tipo UNI EN 1401 SN 8 #125, 2 caditoie con ø160.

N.B.: Tutti i pozzetti ispezionabili e ciechi saranno dotati della sagomatura del fondo atta a garantire la continuità dello scorrimento e rivestiti internamente con resine epossidicataromase.

POZZETTO PREFABBRICATO ISPEZIONABILE

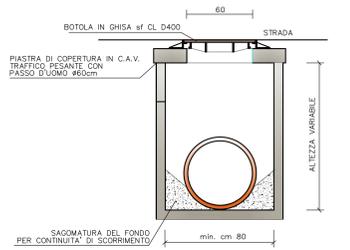


SEZIONE RICOPRIMENTO TUBAZIONI

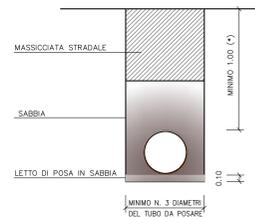

(*) PER RICOPRIMENTI INFERIORI A m. 1,00 E' NECESSARIO REALIZZARE UNA SOLETTA IN CALCESTRUZZO SP. cm 15 ARMATA CON DOPPIA RETE ELETTRODILATA 80/15x15 SOPRA LA TUBAZIONE, CON FUNZIONE DI RIPARTIZIONE DEI CARICHI

SEZIONE TIPO IN PROSSIMITA' DEL
MANUFATTO DI LAMINAZIONE E SCOLMATORE

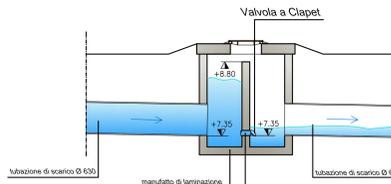


N.b.: Per l'esecuzione di lavori e per la fornitura dei materiali attenersi alle prescrizioni tecniche dettate da HERA S.p.a. in fase di rilascio di Perere tecnico

LEGENDA FOGNATURA PUBBLICA ACQUE METEORICHE

- FOGNATURA ACQUE METEORICHE DI PROGETTO - PENDENZA 0,1% REALIZZATA CON:
 - TUBAZIONE IN PVC A PARETE STRUTTURATA CONFORME ALLA NORMA UNI EN13476, SN8 per diametri superiori a mm 400;
 - TUBAZIONE IN PVC RIGIDO CONFORME ALLA NORMA UNI EN1401, SN8 per diametri fino a mm 400
 - TUBAZIONE ø400 IN PVC RIGIDO CONFORME ALLA NORMA UNI EN1401, SN8 PER TOMBINAMENTO FOSSO DI SCOLO
 - POZZETTO PREFABBRICATO IN CAV ISPEZIONABILE ESISTENTE CON BOTOLA IN GHISA SFEROIDALE D400
 - POZZETTO PREFABBRICATO IN CAV ISPEZIONABILE DI PROGETTO DIM. INTERNE cm 120x120xh. var., CON BOTOLA IN GHISA SFEROIDALE D400
 - POZZETTO PREFABBRICATO IN CAV CIECO DI PROGETTO DIM. INTERNE cm 120x120xh. var., CON PIASTRA IN C.A. PER TRAFFICO PESANTE
 - POZZETTO PREFABBRICATO IN CAV ISPEZIONABILE DI PROGETTO DIM. INTERNE cm 100x100xh. var., CON BOTOLA IN GHISA SFEROIDALE D400
 - POZZETTO PREFABBRICATO IN CAV CIECO DI PROGETTO DIM. INTERNE cm 100x100xh. var., CON PIASTRA IN C.A. PER TRAFFICO PESANTE
 - POZZETTO PREFABBRICATO IN CAV ISPEZIONABILE DI PROGETTO DIM. INTERNE cm 80x80xh. var., CON BOTOLA IN GHISA SFEROIDALE D400
 - POZZETTO PREFABBRICATO IN CAV CIECO DI PROGETTO DIM. INTERNE cm 80x80xh. var., CON PIASTRA IN C.A. PER TRAFFICO PESANTE
 - POZZETTO PREFABBRICATO IN CAV CON SIFONE TIPO "VEGGETTI" CON CHIUSURO A CADITOIA IN GHISA SFEROIDALE C250, COMPRESO SOTTOPOZZETTO PREFABBRICATO IN CAV
- Q.S.+n.m.
+n.m.
+n.m.
- QUOTE DI SCORRIMENTO FOGNATURA DI PROGETTO
- QUOTE DI PROGETTO DEL PIANO STRADALE E DELLE AREE VERDI

SEZIONI VASCA DI LAMINAZIONE
E CALCOLO VOLUME DI INVASO
SCALA 1:500

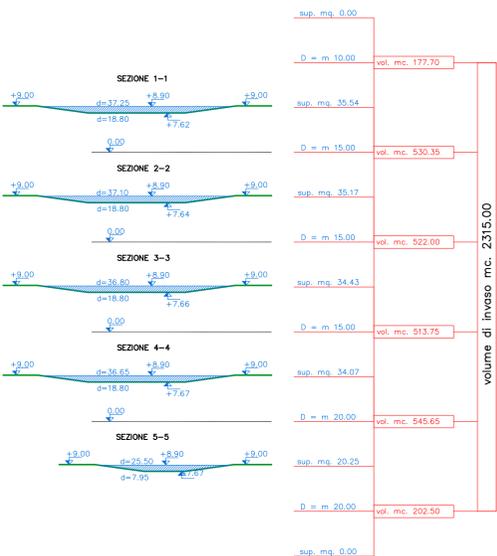

- LEGENDA
- PERIMETRO SUPERFICIE TERRITORIALE DEL COMPARTO P.U.A. OGGETTO DI INTERVENTO (NUOVA LOTTIZZAZIONE RESIDENZIALE)
 - PERIMETRO AREA DI INTERVENTO DI PROPRIETA' DEI SOGGETTI PROPONENTI
 - SUPERFICIE FONDARIA DI PROGETTO EDIFICABILE
 - SUPERFICIE FONDARIA LOTTO 1 NON EDIFICABILE
 - VIABILITA' CARRABILE DI PROGETTO PAVIMENTATA IN CONGLOMERATO BITUMINOSO (BINDER + USURA) DA CEDERE AL COMUNE DI ARGENTA
 - MARCIAPIEDI PAVIMENTATI IN AUTOBLOCCANTE TIPO BETONELLA DA CEDERE AL COMUNE DI ARGENTA
 - VIABILITA' CARRABILE DI PROGETTO PAVIMENTATA IN CONGLOMERATO BITUMINOSO (BINDER + USURA) SU AREA DEL COMUNE DI ARGENTA (OPERE DA REALIZZARSI FUORI COMPARTO DEL P.U.A.)
 - PARCHIEGGI PUBBLICI DI PROGETTO PAVIMENTATI IN CONGLOMERATO BITUMINOSO (BINDER + USURA) DA CEDERE AL COMUNE DI ARGENTA
 - AREE PER ATTREZZATURE E SPAZI COLLETTIVI DI PROGETTO DA CEDERE AL COMUNE DI ARGENTA
 - ZONA DI TUTELA DEI CORSI D'ACQUA art. 2.3
 - LIMITE DELLA ZONA DI TUTELA DEI Fiumi, BACINI, CORSI D'ACQUA art.2.22
 - LIMITE PISTA CICLABILE DI PROGETTO IN PEREGUAZIONE del DE - SUP. TOTALE 1460 mq.
 - ACCESSI AI LOTTI (PASSI CARRA)
 - AREE DI PROPRIETA' DEI PROPONENTI ESTERNE AL COMPARTO DEL P.U.A.

COMUNE DI ARGENTA
UNIONE DEI COMUNI VALLI E DELIZIE

OGGETTO DELL'INTERVENTO
P.U.A. CON VALENZA DI PERMESSO DI COSTRUIRE

1° STRALCIO DI ATTUAZIONE

ZONA DI INTERVENTO
S. MARIA CODIFUME - ARGENTA (FE)

PROponenti:
ALJ' IMMOBILIARE S.r.l.
Viale Olanda n° 2 - 35127 Padova
Sec. MASCOtto MARIO S.r.l.
Via Piave, 10, - 36066 Sandrigo (Vicenza)

P.U.A. con valenza di Permesso di Costruire - Allegato alla delibera di Giunta Unione Valli e Delizie n. 45 in data 17.10.2014

PROJECT MANAGER Arch. Pietro Pigazzi	APPROVATO
UTEUCO ASSOCIATI STUDIO TECNICO GRUPPO DI PROGETTAZIONE Arch. Pietro Pigazzi Geom. Riccardo Dati	VERIFICATO
ELABORAZIONE GRAFICA Riccardo Sandri	
TAV. N° DIN06a scala 1:1000	STATO ELABORATO STATO DI PROGETTO
DATA CONSEGNA 10/08/12	AGGIORNAMENTO 03
DATA 25/03/14	AGGIORNAMENTI RICHIESTI DAL COMUNE DI ARGENTA
ANNO 12	PROGR. PROG. 004
LIVELLO PROG. D	ELABORATO DIN
NUMERO ELAB. 066	

UTEUCO si riserva la proprietà di questo disegno con la produzione o l'impiego o l'uso senza autorizzazione scritta. This document is property of UTEUCO. Reproduction and divulgation forbidden without written permission.