




CAPOSALDO ALTIMETRICO CONSORZIO DI BONIFICA
N° 561 - QUOTA + 8,355

UTEKO ASSOCIATI STUDIO TECNICO
VIA GULINELLI, 11 - 44122 FERRARA

RILIEVO RELATIVO A NUOVI
INSEDIAMENTI RESIDENZIALI
E SERVIZI IN LOCALITA'
SANTA MARIA CODIFIUME - ARGENTA

CS C.D.B 561

NORD(X) = 4948665.076
EST (Y) = 710396.404
Z = 8.355

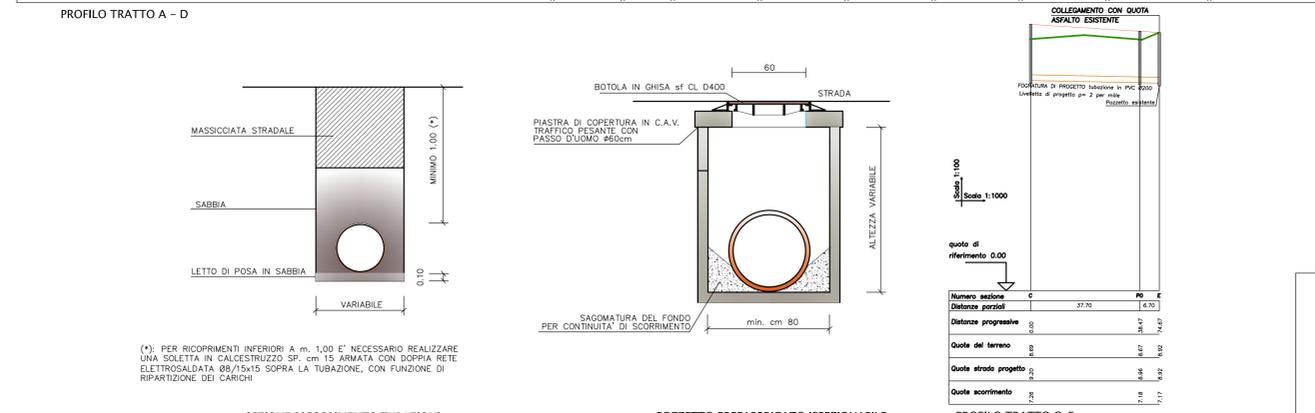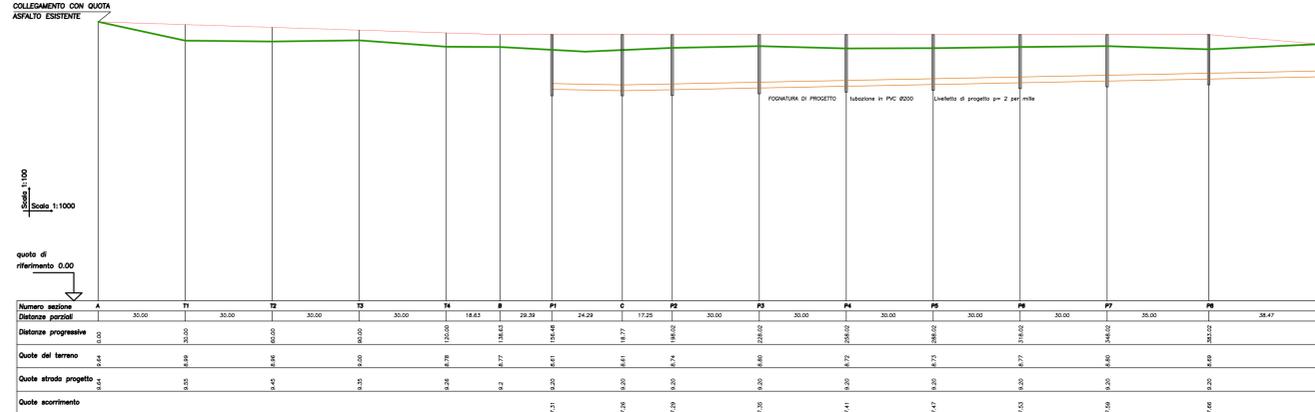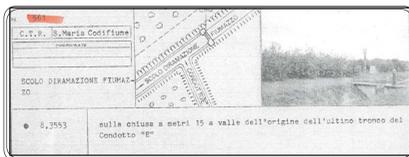


- LEGENDA FOGNATURA PUBBLICA ACQUE CIVILI**
- FOGNATURA ACQUE CIVILI ESISTENTE (TUBAZIONE IN PVC)
 - POZZETTO PREFABBRICATO ISPEZIONABILE ESISTENTE
 - FOGNATURA ACQUE CIVILI DI PROGETTO REALIZZATA CON TUBAZIONE IN PVC UNI EN 1401, SN8 - PENDENZA 0,2%
 - POZZETTO PREFABBRICATO IN CAV ISPEZIONABILE DI PROGETTO DIM. INTERNE cm 80x80xh. var., CON BOTOLA IN GHISA SFEROIDALE D400
 - QUOTE DI SCORRIMENTO FOGNATURA DI PROGETTO
 - QUOTE DI PROGETTO DEL PIANO STRADALE E DELLE AREE VERDI

N.B.: In corrispondenza di ciascun lotto saranno previsti almeno n° 2 pozzetti di allaccio delle dimensioni interne di cm 80x80, con botola in ghisa sferoidale, che saranno collegati alla dorsale principale della fognatura mediante tubazione in PVC UNI EN 1401 - SN8 del diametro di mm 160.

N.B.: Tutti i pozzetti ispezionabili saranno dotati della sagomatura del fondo atta a garantire la continuità dello scorrimento e rivestiti internamente con resine epossidicataromose.

- LEGENDA PROFILI FOGNATURA ACQUE CIVILI**
- PROFILO TERRENO STATO DI FATTO
 - PROFILO LIVELLETTA STRADA DI PROGETTO
 - PROFILO FOGNATURA ACQUE CIVILI DI PROGETTO

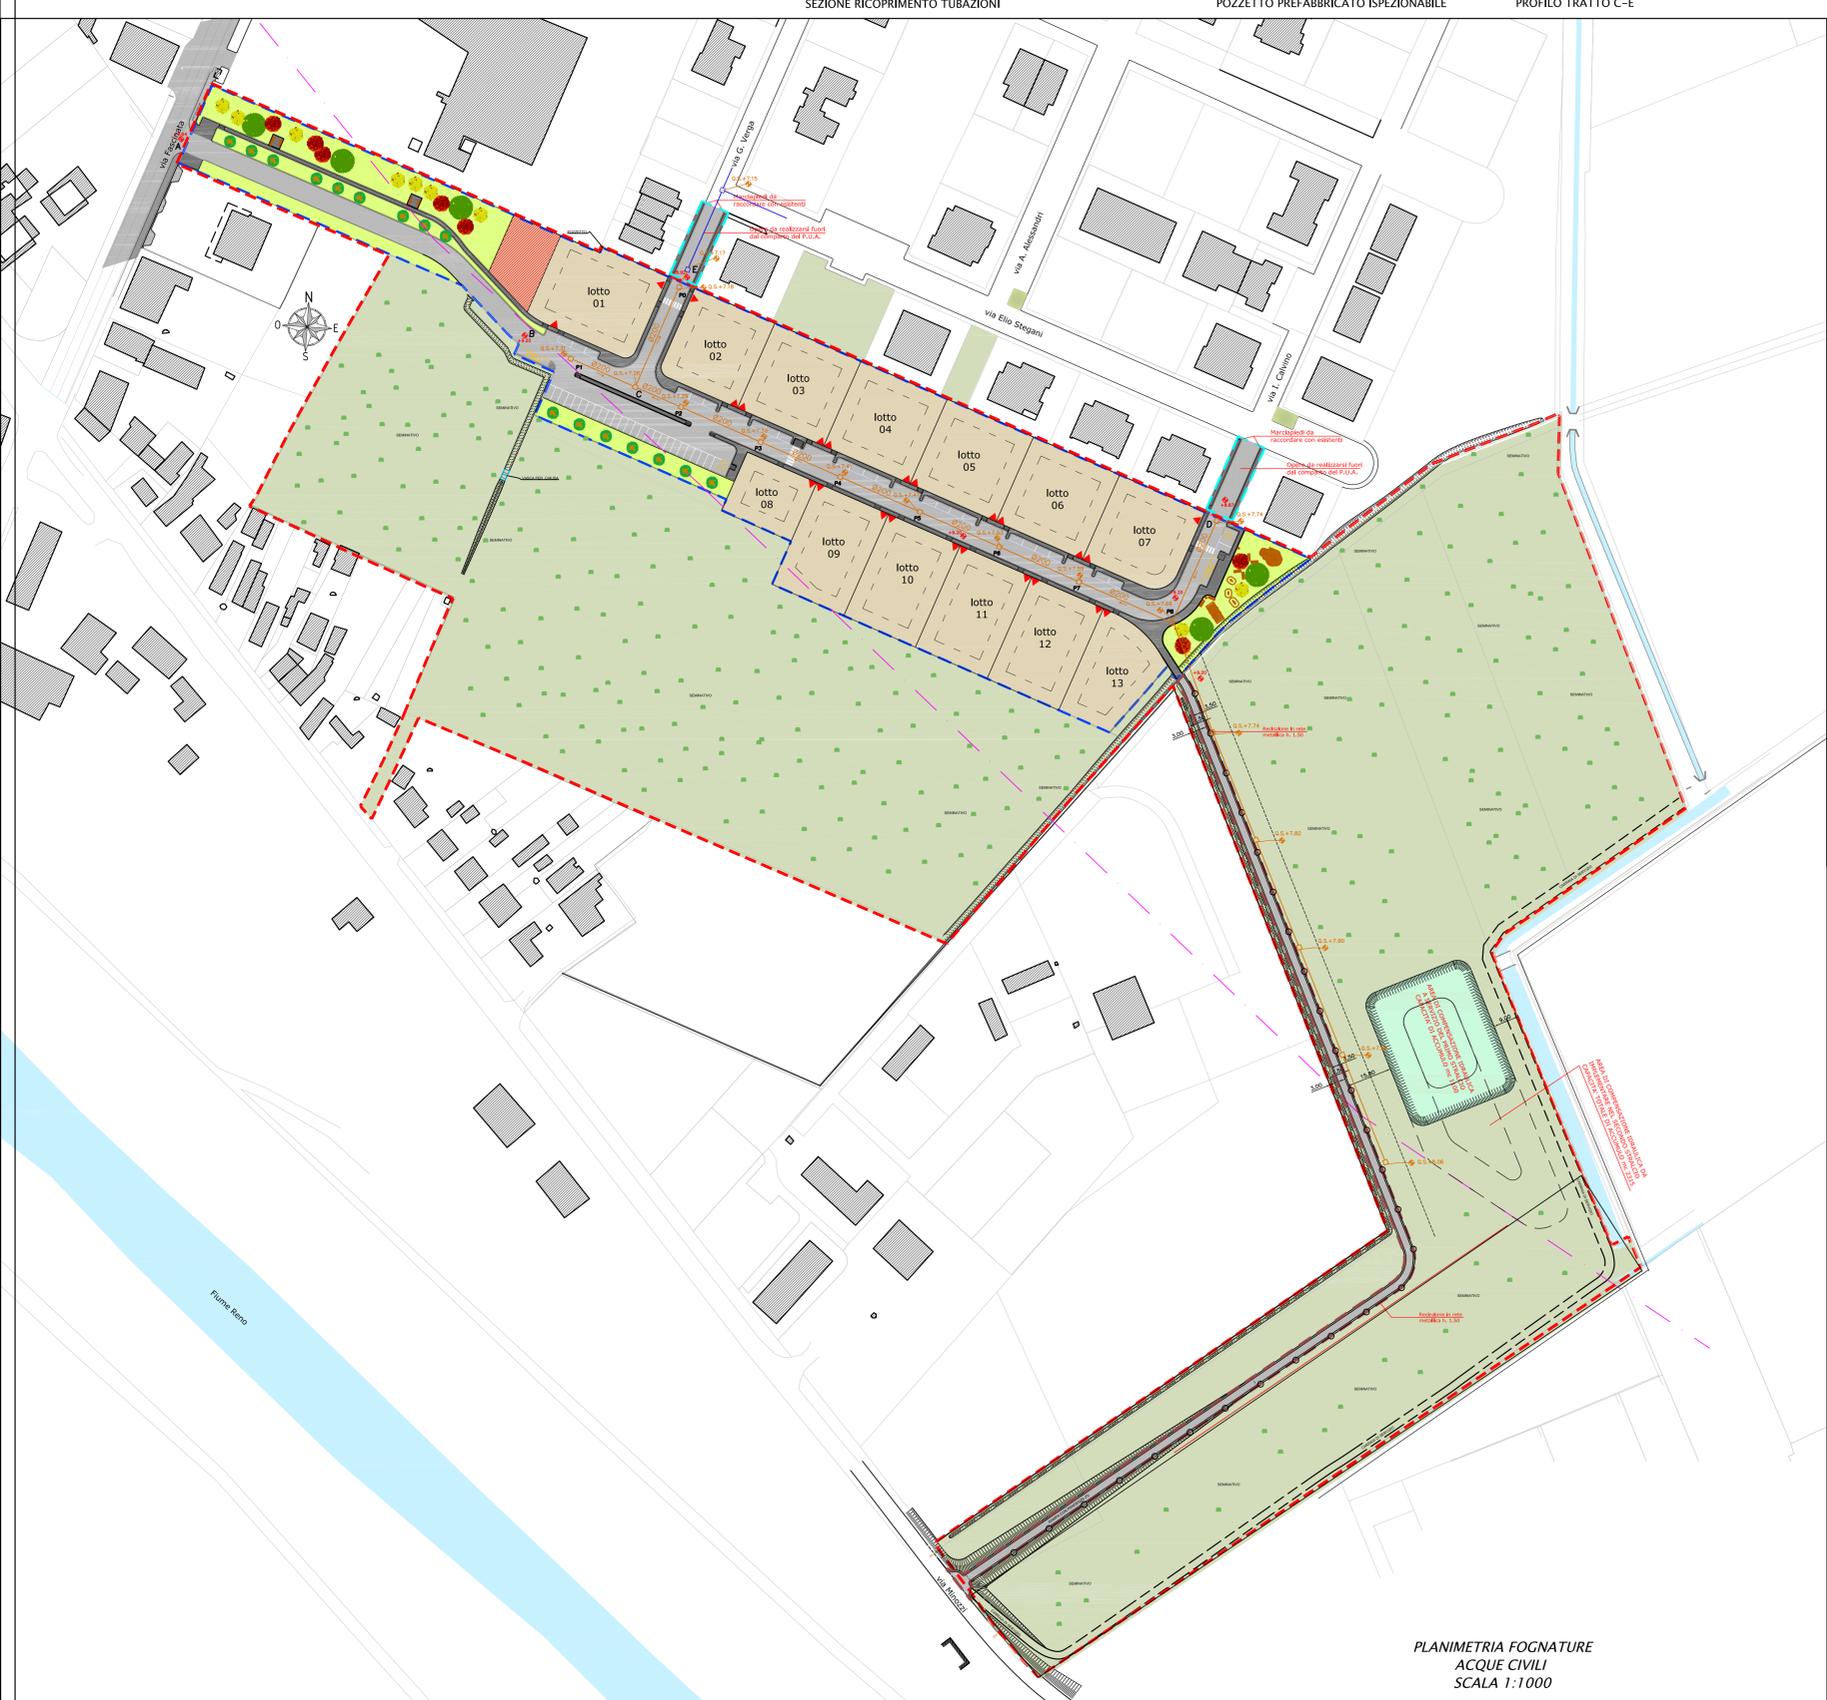

- LEGENDA**
- PERIMETRO SUPERFICIE TERRITORIALE DEL COMPARTO P.U.A. OGGETTO DI INTERVENTO (NUOVA LOTTIZZAZIONE RESIDENZIALE)
 - PERIMETRO AREA DI INTERVENTO DI PROPRIETA' DEI SOGGETTI PROPONENTI
 - SUPERFICIE FONDIARIA DI PROGETTO EDIFICABILE
 - SUPERFICIE FONDIARIA LOTTO 1 NON EDIFICABILE
 - VIABILITA' CARRABILE DI PROGETTO PAVIMENTATA IN CONGLOMERATO BITUMINOSO (BYNDER + USURA) DA CEDERE AL COMUNE DI ARGENTA
 - MARCIAPIEDI PAVIMENTATI IN AUTOBLOCCANTE TIPO BETONELLA DA CEDERE AL COMUNE DI ARGENTA
 - AREE PER ATTREZZATURE E SPAZI COLLETTIVI DI PROGETTO DA CEDERE AL COMUNE DI ARGENTA
 - LIMITE DELLA ZONA DI TUTELA DEI Fiumi, BACINI, CORSI D'ACQUA art.2.22
 - CICLABILE SU PREDISPOSIZIONE STRADALE IN PERCELUZIONE del DE
 - ACCESSI AI LOTTI (PASSI CARRAI)
 - AREE DI PROPRIETA' DEI PROPONENTI ESTERNE AL COMPARTO DEL P.U.A.

N.b.: Per l'esecuzione di lavori e per la fornitura dei materiali attenersi alle prescrizioni tecniche dettate da HERA S.p.a. in fase di rilascio di Perere tecnico

COMUNE DI ARGENTA
UNIONE DEI COMUNI VALLI E DELIZIE

OGGETTO DELL'INTERVENTO
P.U.A. CON VALENZA DI PERMESSO DI COSTRUIRE

1° STRALCIO DI ATTUAZIONE

ZONA DI INTERVENTO
S. MARIA CODIFIUME - ARGENTA (FE)

PROPONENTI
AL' IMMOBILIARE S.r.l.
Viale Olanda n° 2 - 35127 Padova
Sac. MASCOTTO MARIO S.r.l.
Via Piave, 10, - 36066 Sandrigo (Vicenza)

PIA con valenza di Permesso di Costruire - Allegato alla delibera di Giunta Unione Valli e Delizie n. 45 in data 17.10.2014

UTEKO ASSOCIATI STUDIO TECNICO G. LERONI - M. MARINI - R. RUBINI - P. ROZZI Via Gulinelli, 11 - 44122 Ferrara Tel. (0532) 50111 - Fax 56093 e-mail: uteko@uteko.it	PROJECT MANAGER Arch. Pietro Pigozzi GRUPPO DI PROGETTAZIONE Arch. Pietro Pigozzi Geom. Riccardo Osti ELABORAZIONE GRAFICA Riccardo Sandri	APPROVATO VERIFICATO
--	--	-------------------------

TAV. N°	STATO	STATO DI PROGETTO
DIN07	ELABORATO	
scala 1:1000	FOGNATURE ACQUE CIVILI PLANIMETRIA E PROFILI LONGITUDINALI	

DATA CONSEGNA	AGGIORNAMENTO	DATA	MOTIVAZIONE
10/08/12	02	25/03/14	AGGIORNAMENTI RICHIESTI DAL COMUNE DI ARGENTA

ANNO	PROG. PROG.	LIVELLO PROG.	ELABORATO	NUMERO ELAB.
12	004	D	DIN	07

U.T.E.CO. si riserva la proprietà di questo disegno con la proibizione di riprodurlo o trasferirlo a terzi senza autorizzazione scritta. This document is property of U.T.E.CO. Reproduction and divulgation forbidden without written permission.

PLANIMETRIA FOGNATURE
ACQUE CIVILI
SCALA 1:1000