


LEGENDA	
	Pozzetti in c.a.v. int. 60x60cm
	Pozzetti in c.a.v. int. 100x100cm
	Pozzetti ciechi in c.a.v. int. 100x100cm
	Pozzetti in c.a.v. int. 150x150cm (10, 12)
	Tubazioni Acque Bianche in PVC e in CCV

SUPERFICI E VOLUMI DI INVASO - 1° STRALCIO	
Sup. territoriale:	14505 mq
Superficie occupata dagli invasi:	648 mq
Sup. non a verde:	11986 mq
Volume di invaso richiesto (500 mc/ha):	599 mc
Volume di invaso 1:	564 mc
Volume di invaso 3 (tubazioni):	55 mc

PIANO PARTICOLAREGGIATO DI INIZIATIVA PRIVATA
IN ZONA RESIDENZIALE DI ESPANSIONE "ANS2(9)"

LOCALITÀ PORTOMAGGIORE - RIFERIMENTO VIA C. AVENTI -

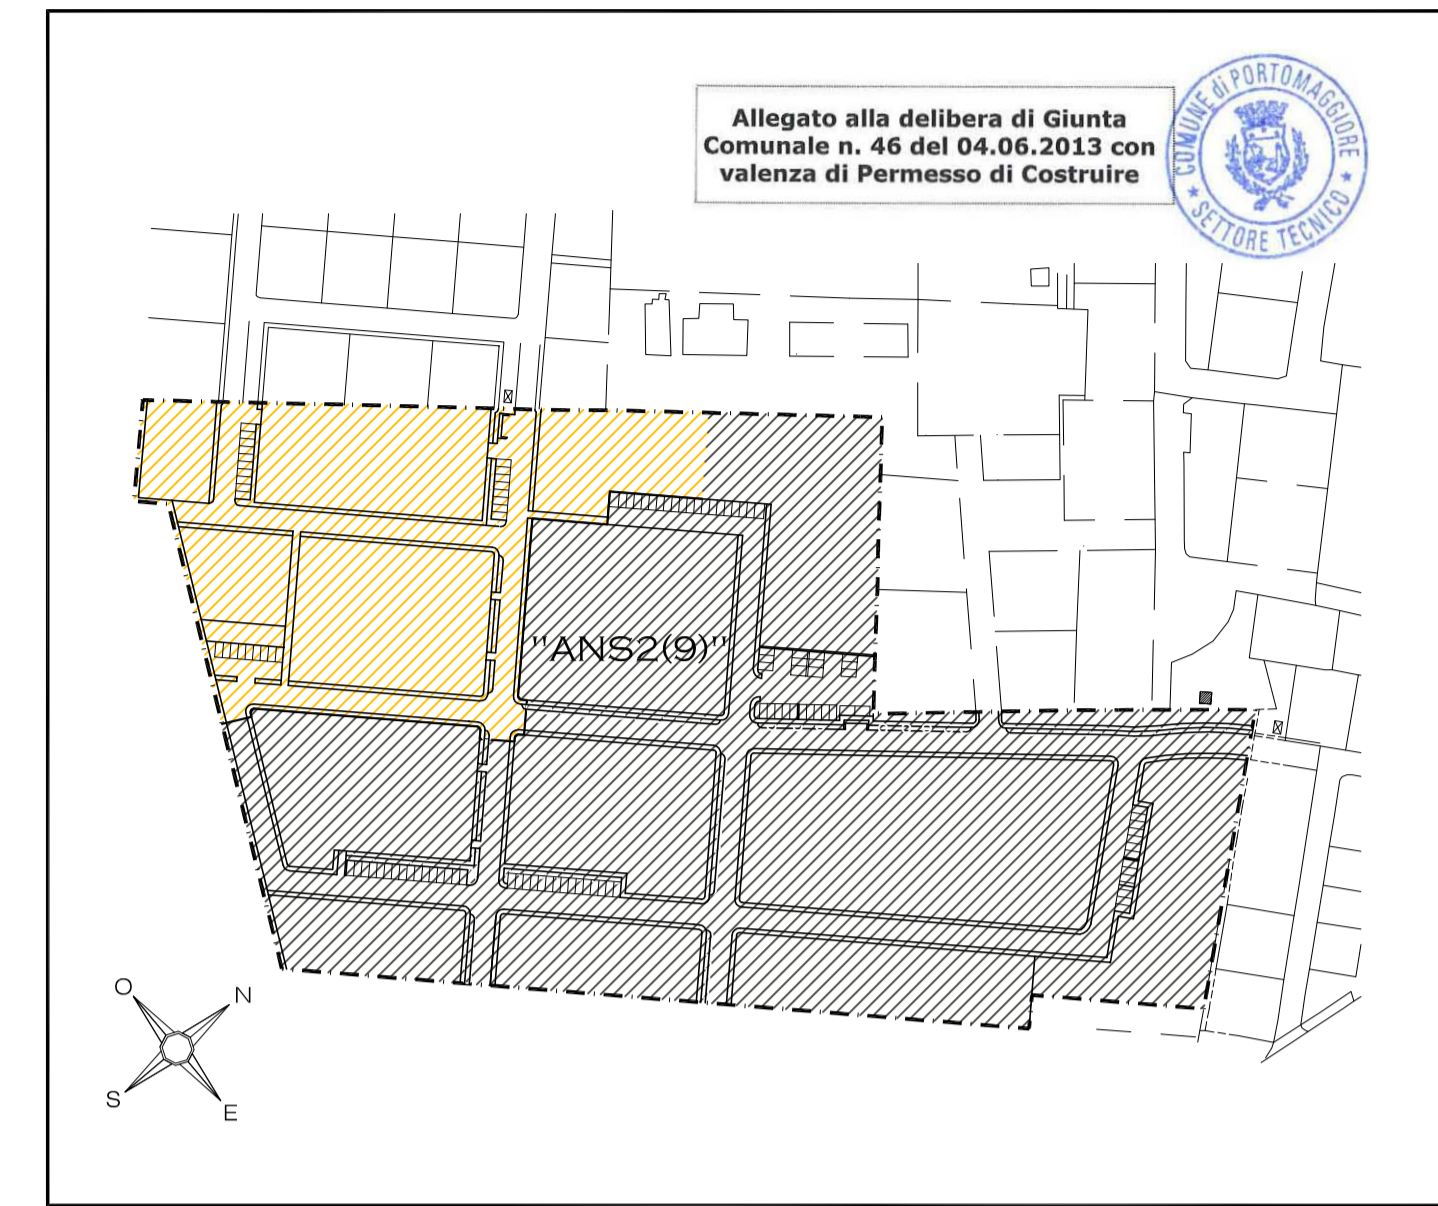

Allegato alla delibera di Giunta
Comunale n. 46 del 04.06.2013 con
valenza di Permesso di Costruire



STATO DI PROGETTO

BAGLIONI ING. MARCO - INGEGNERIA CIVILE VIALE ROMA N° 85 - 44039 TRESIGALLO (FE) TEL./FAX 0533.671842 - EMAIL: ms.ing.dv@gmail.com		COMUNE DI: PORTOMAGGIORE di FERRARA VIA C. AVENTI	
COMMITTENTE: ELLEGI S.r.l P.iva 01640290381 Via del Lavoro, 4 - 44039 Tresigallo (FE)	DATA: febbraio 2013	IL TECNICO:	
TAVOLA: PLANIMETRIA QUOTATA ACQUE BIANCHE	SCALA: 1 : 500		
PROGETTO: PIANO PARTICOLAREGGIATO DI INIZIATIVA PRIVATA IN ZONA RESIDENZIALE DI ESPANSIONE "ANS2(9)" PRIMO STRALCIO FUNZIONALE	NR.TAVOLA: 7 1° STRALCIO		



CONVENZIONE - ART. 9 (Manutenzione delle opere di urbanizzazione primaria)
La manutenzione di tutte le opere di urbanizzazione rimane a carico del Promotore sino all'avvenuta presa in carico da parte dell'Amministrazione Comunale.
Relativamente alle aree destinate a verde pubblico, la manutenzione delle stesse sarà a carico del Promotore per ulteriori 12 (dodici) mesi rispetto alla data di presa in carico delle stesse, al fine di garantire la buona esecuzione e l'attecchimento degli impianti erbacei, arborei ed arbustivi.