


**PIANO PARTICOLAREGGIATO DI INIZIATIVA PRIVATA
IN ZONA RESIDENZIALE DI ESPANSIONE "ANS2(9)"
LOCALITÀ PORTOMAGGIORE - RIFERIMENTO VIA C. AVENTI -**

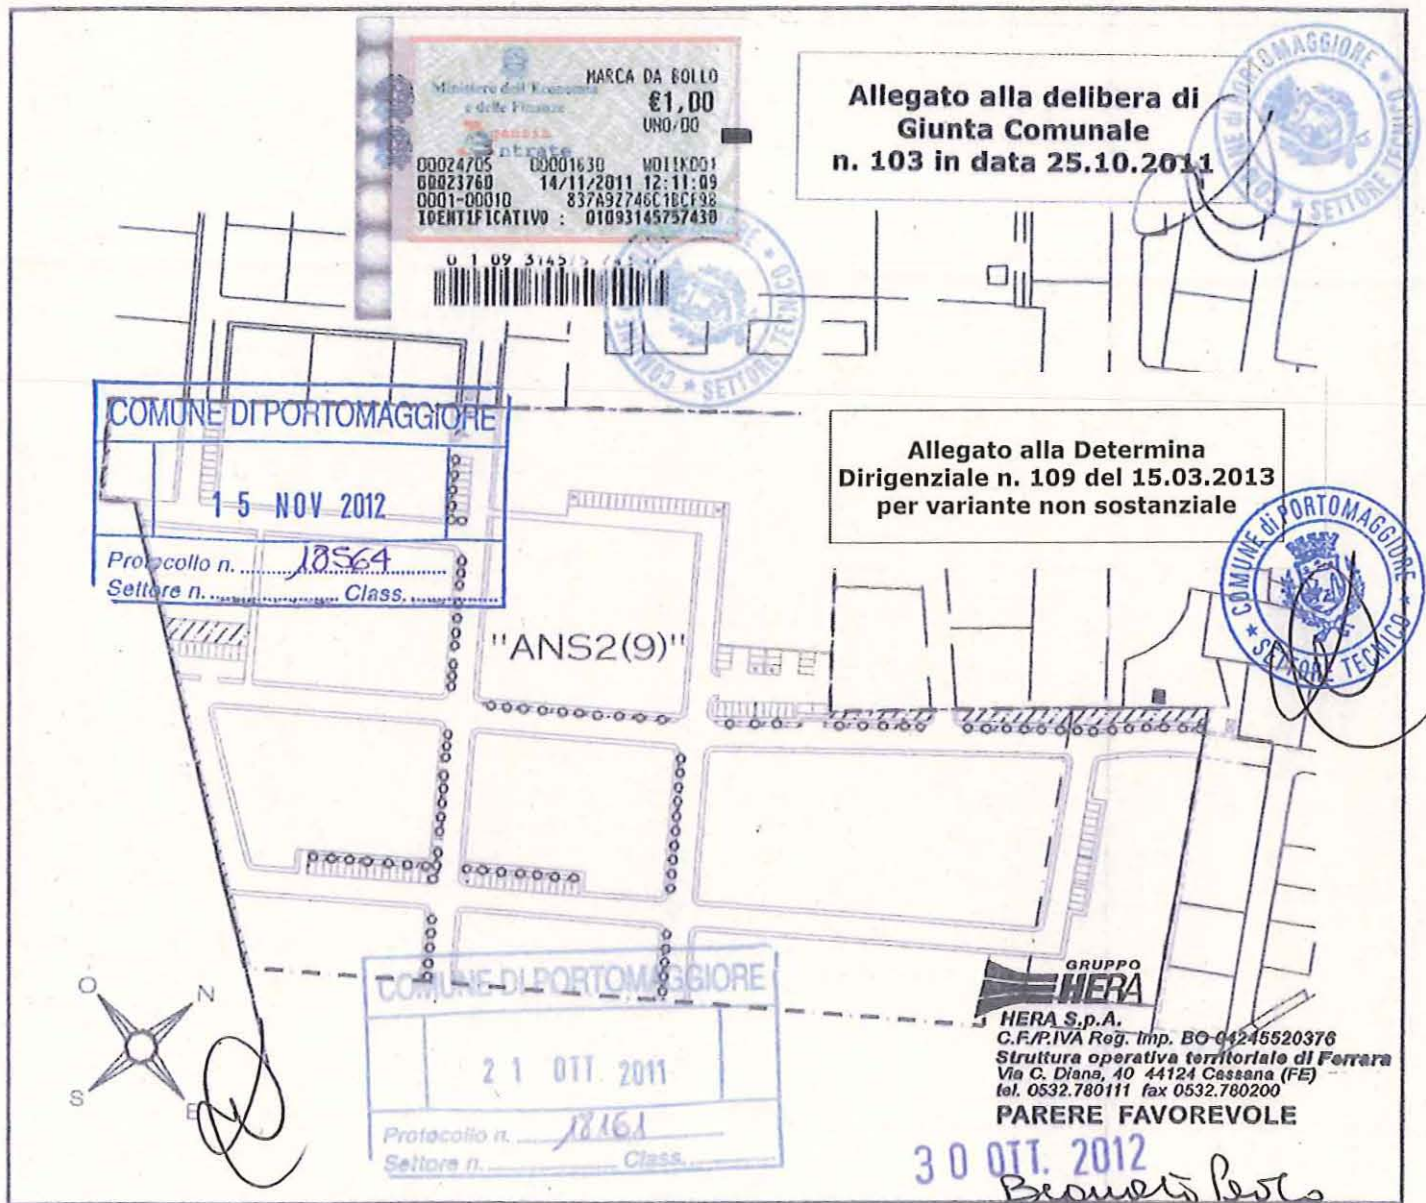

RETE SCOLANTE

COME MOD. IN BASE AL PARERE DEL CONSORZIO DI BONIFICA PIANURA DI FERRARA - PROT. 19745 DEL 20/10/2011


BAGLIONI ING. MARCO - INGEGNERIA CIVILE VIALE ROMA N° 85 - 44039 TRESIGALLO (FE)		COMUNE DI: PORTOMAGGIORE di FERRARA VIA C. AVENTI	
COMMITTENTE: Raffaele Cesari C.F. CSR RFL 60A09 D548S Cinzia Luetti C.F. LTT CNZ 59B67 G916Q <i>van</i> <i>Luetti</i>	DATA: OTTOBRE 11	IL TECNICO: <i>Marco Baglioni</i>	ORDINE DEGLI INGEGNERI DELLA PROVINCIA DI FERRARA n° 1486 Albo dott. Ing. Baglioni Marco
	SCALA: 1 : 500		
PROGETTO: PIANO PARTICOLAREGGIATO DI INIZIATIVA PRIVATA IN ZONA RESIDENZIALE DI ESPANSIONE "ANS2(9)"		TAVOLA: PLANIMETRIA QUOTATA ACQUE BIANCHE NR.TAVOLA: 15 BIS	

AREA DI INVASO n° 1
A = 648 mq
V = 356 mc
Hmed = 55 cm
Q.fondo = 11.078

POZZETTO ESISTENTE
NUOVO POZZETTO 150x150cm
sc. 9.33

VAL CANALE DERIVAZIONE

VILLA AVENTI

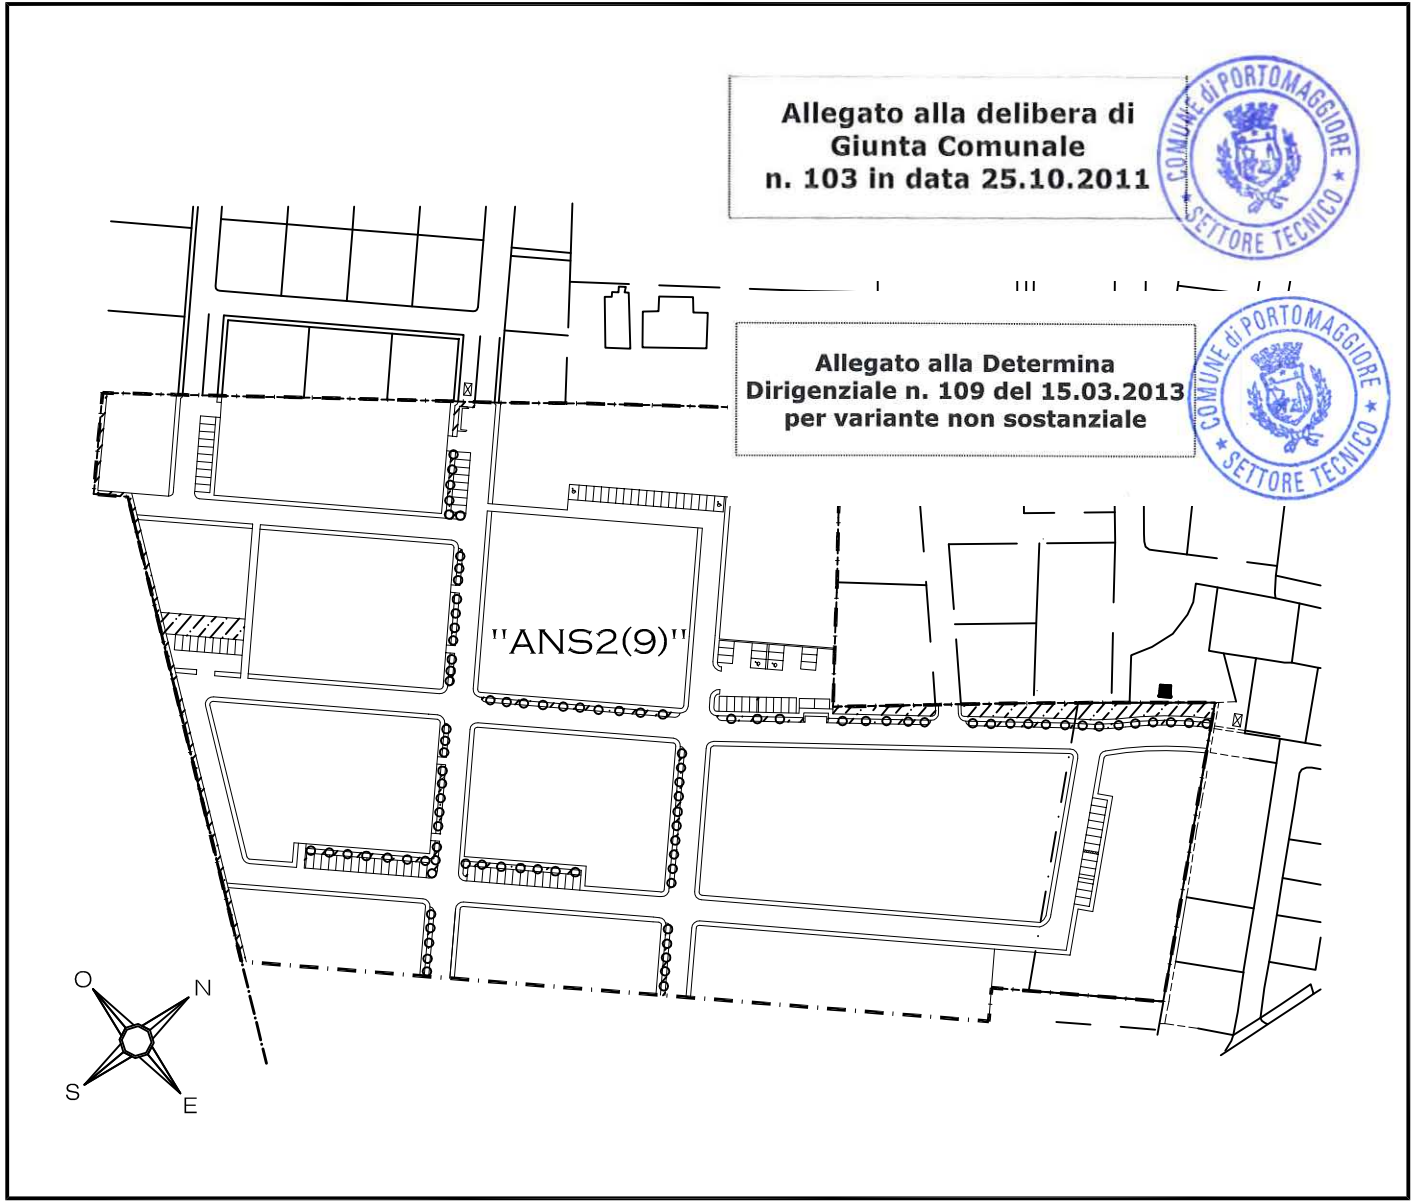

COME MOD. IN BASE AL PARERE DEL CONSORZIO DI BONIFICA PIANURA DI FERRARA - PROT. 19745 DEL 20/10/2011

15
BIS