
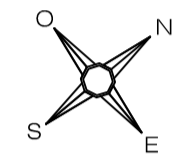


PIANO PARTICOLAREGGIATO DI INIZIATIVA PRIVATA
 IN ZONA RESIDENZIALE DI ESPANSIONE "ANS2(9)"
 LOCALITÀ PORTOMAGGIORE - RIFERIMENTO VIA C. AVENTI -

Allegato alla delibera di
 Giunta Comunale
 n. 103 in data 25.10.2011

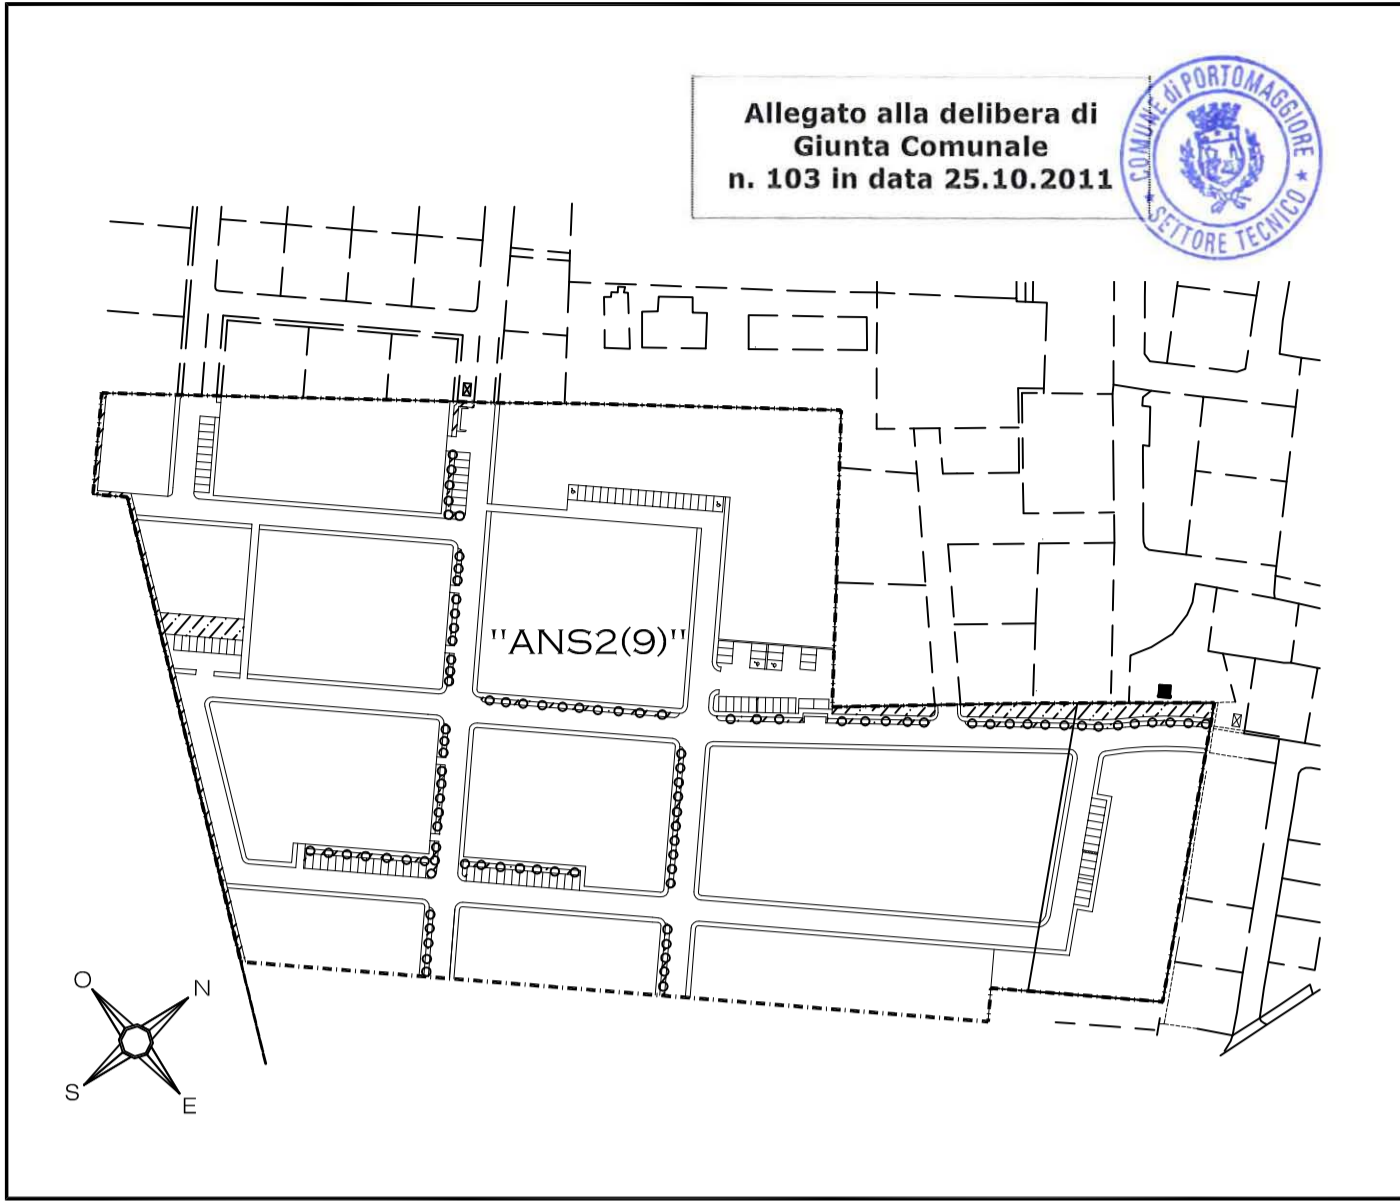

RETE SCOLANTE


BAGLIONI ING. MARCO - INGEGNERIA CIVILE VIALE ROMA N° 85 - 44039 TRESIGALLO (FE)		COMUNE DI: PORTOMAGGIORE di FERRARA VIA C. AVENTI	
COMMITTENTE: Raffaele Cesari C.F. CSR RFL 60A09 D548S Cinzia Luetti C.F. LTT CNZ 59B67 G916Q	DATA: OTTOBRE 11	IL TECNICO:	
	SCALA: 1 : 1000		
	TAVOLA: RILIEVO STATO ATTUALE	NR.TAVOLA: 22	
PROGETTO: PIANO PARTICOLAREGGIATO DI INIZIATIVA PRIVATA IN ZONA RESIDENZIALE DI ESPANSIONE "ANS2(9)"			

TARGA IDROMETRICA
 x 10.979

CHIODO SU PARATIA
 x 11.143

PONTE CANALE CROCIETTA
 x 11.385

CAPOSALDO:
 TOMB. SOTTOPONTE FIORENTINA
 x 11.385

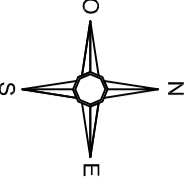

LEGENDA

-----	ASSE FOSSO
-----	TUBO Ø1000