

OGGETTO: Proposta di intervento per la realizzazione, di un piano particolareggiato di iniziativa privata, nel proprio terreno incluso nell'ambito classificato come ANS2(10) in via Viola, Longastrino (FE)

COMMITTENTI: Sig. GUERRINI QUARTO Via Viola n° 8 Longastrino (FE)  
 Sig.ra GUERRINI ROSANNA Via Viola n° 8 Longastrino (FE)

TAV. n° 5	PROGETTO
SCALA 1:500	Sezioni e profili delle tipologie edilizie

**RISERVATO AL COMUNE**

Allegato alla delibera di Giunta Unione Valli e Delizie n. 47 del 23.05.2019 "APPROVAZIONE PUA scheda intervento ANS2(10)-1"



COPIA CONFORME ai sensi dell'art.23, comma 1 del D.Lgs. n.82/2005 dell'originale sottoscritto con firma digitale e memorizzato digitalmente su banca dati dell'Unione dei Comuni Valli e Delizie (FE).

**Il Segretario Generale**  
 D.ssa Rita Crivellari


**IL PROGETTISTA**

DATA: 25-09-2017  
 DATA INTEGRAZIONE: 11-12-2018  
 DATA INTEGRAZIONE: 08-05-2019  
 ARGENTA


Piante e particolari  
 Scala 1:500

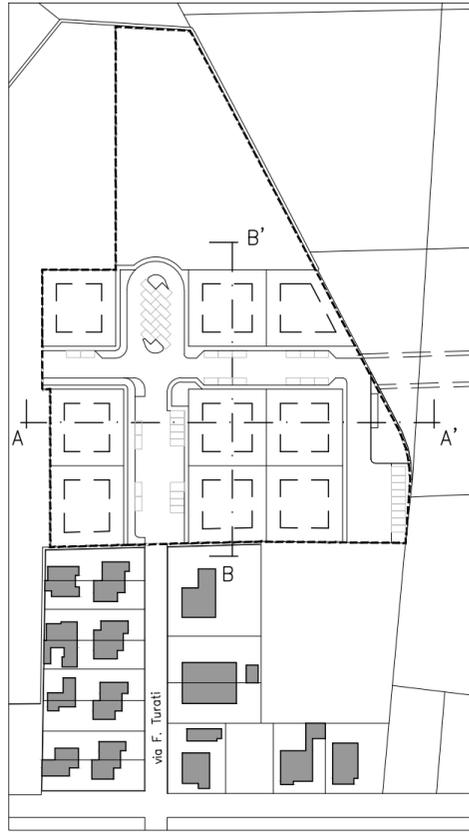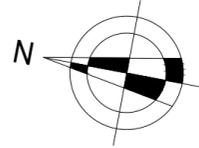

PLANIMETRIA\_Scala 1:2000

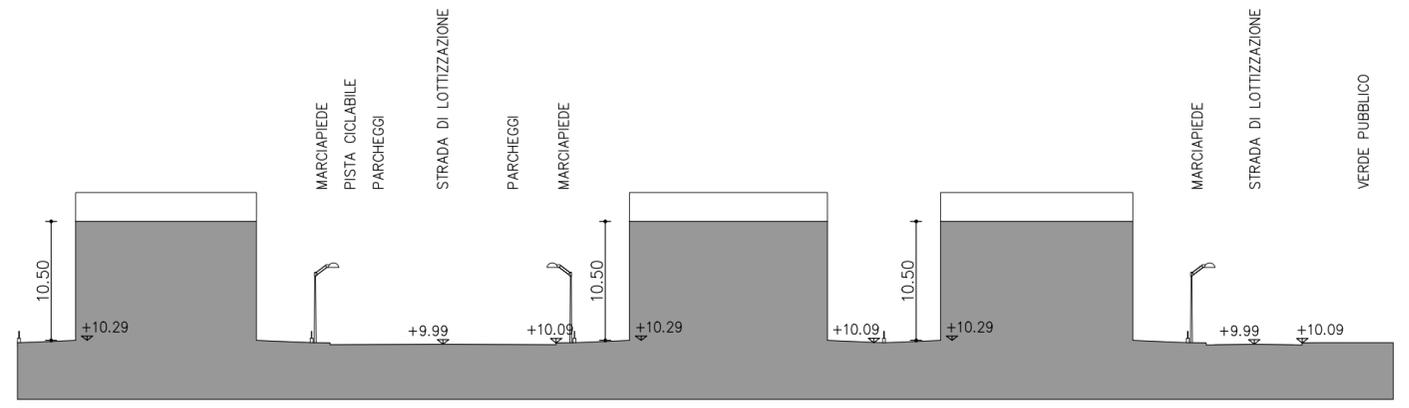

SEZIONE A-A'

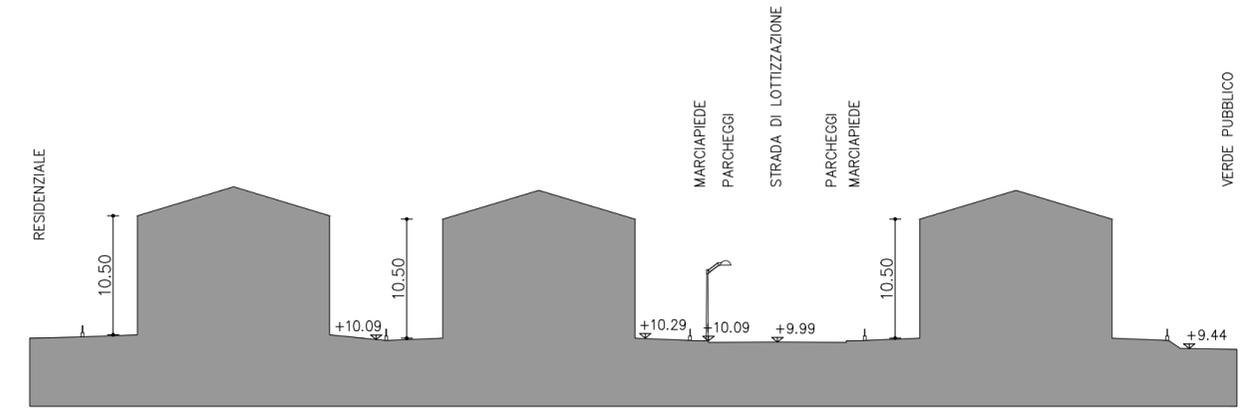

SEZIONE B-B'