OGGETTO: Proposta di intervento per la realizzazione, di un piano particolareggiato di iniziativa privata, nel proprio terreno incluso nell'ambito classificato come ANS2(10) in via Viola, Longastrino (FE)

COMMITTENTI: Sig. GUERRINI QUARTO Via Viola n° 8 Longastrino (FE)
Sig.ra GUERRINI ROSANNA Via Viola n° 6 Longastrino (FE)

TAV. n° 14	PROGETTO
SCALA 1:500	impianto TELECOM

RISERVATO AL COMUNE

Allegato alla delibera di Giunta Unione Valli e Delizie n. 47 del 23.05.2019 "APPROVAZIONE PUA scheda intervento ANS2(10)-1"

COPIA CONFORME ai sensi dell'art.23, comma 1 del D.Lgs. n.82/2005 dell'originale sottoscritto con firma digitale e memorizzato digitalmente su banca dati dell'Unione dei Comuni Valli e Delizie (FE).

Il Segretario Generale
D.ssa Rita Crivellari

IL PROGETTISTA

Dott. Arch. Paolo Lazzarini
via Buscaroli, 3 - Conselice (RA)
info.studiolpa@gmail.com

DATA: 30-10-2017
DATA INTEGRAZIONE: 08-05-2019
ARGENTA
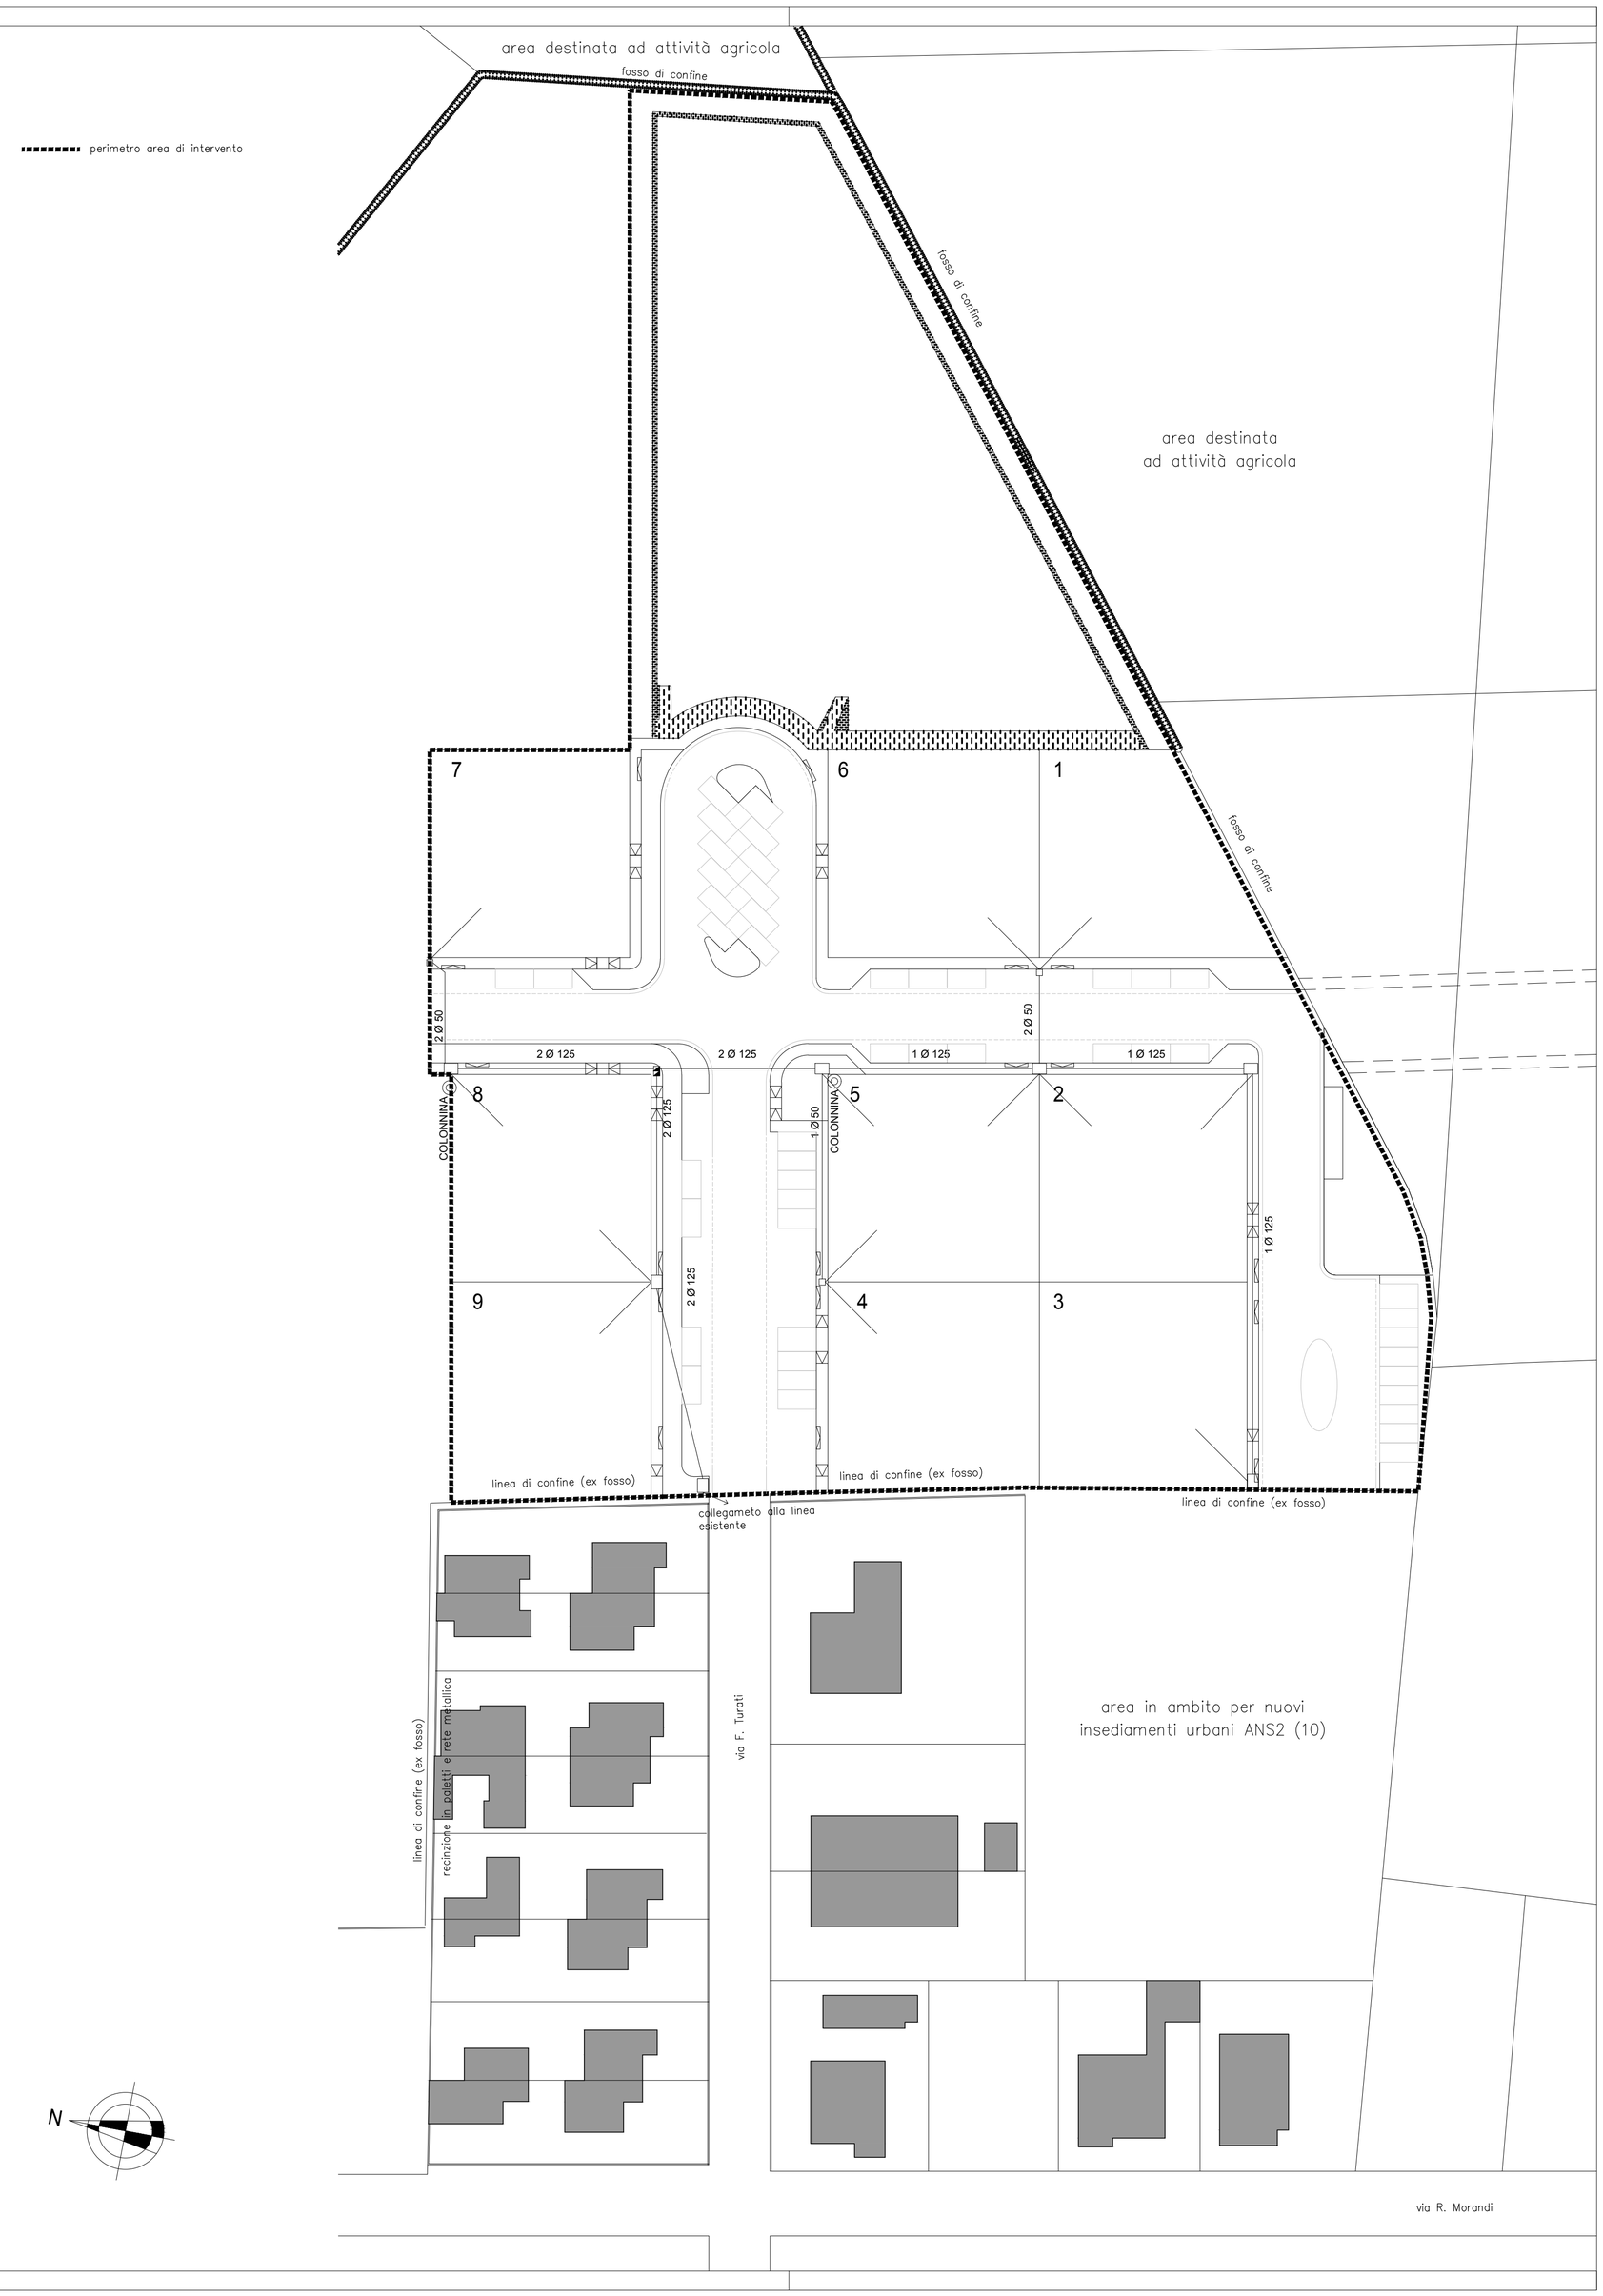
Piante e particolari
Scala 1:500