
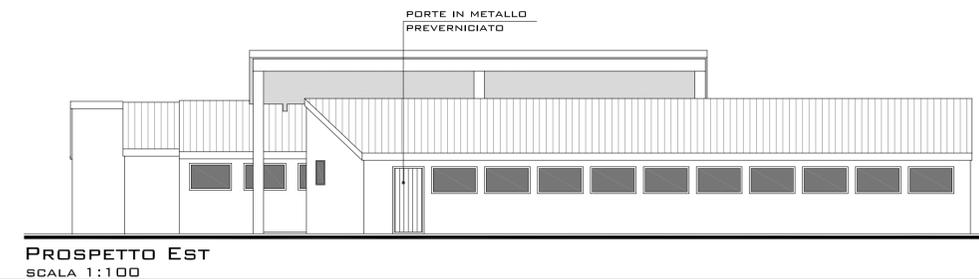
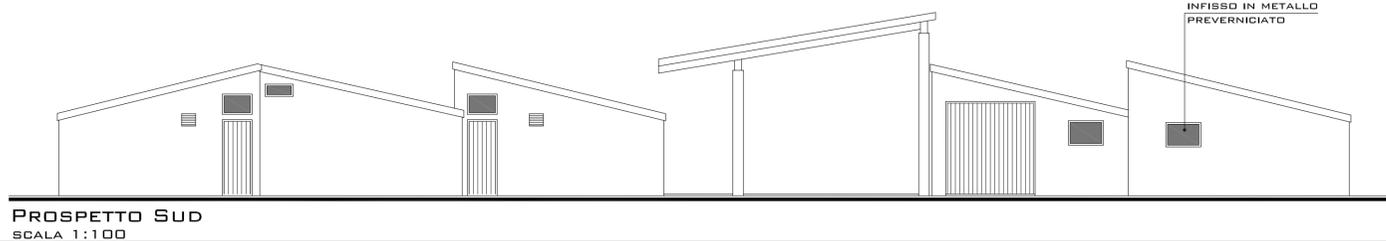
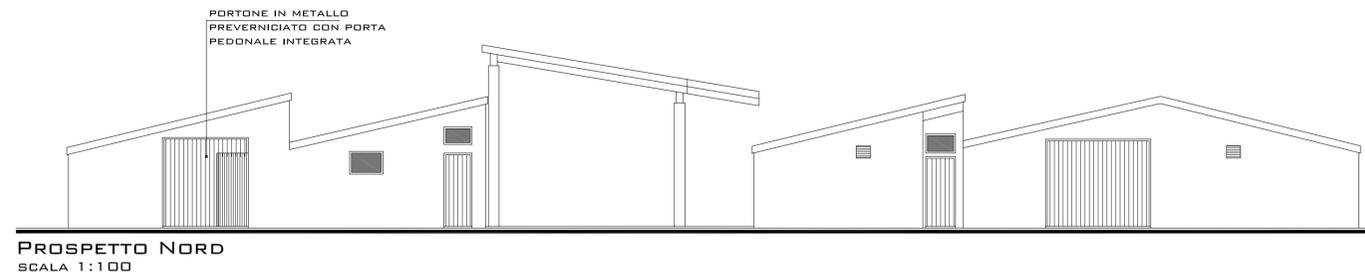
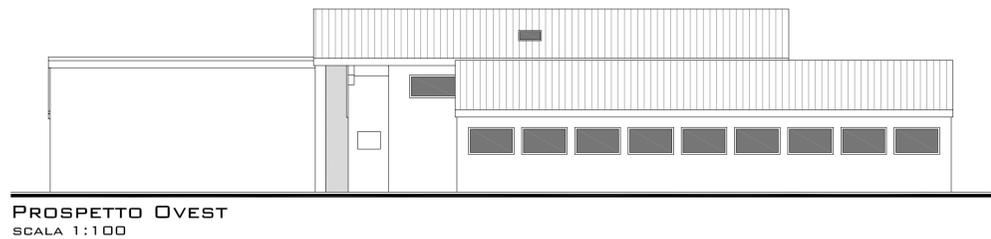
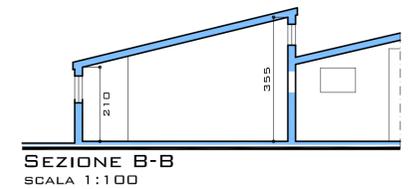
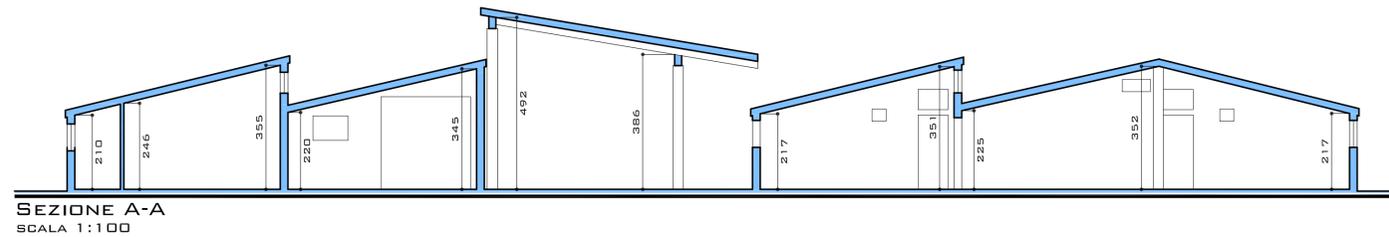
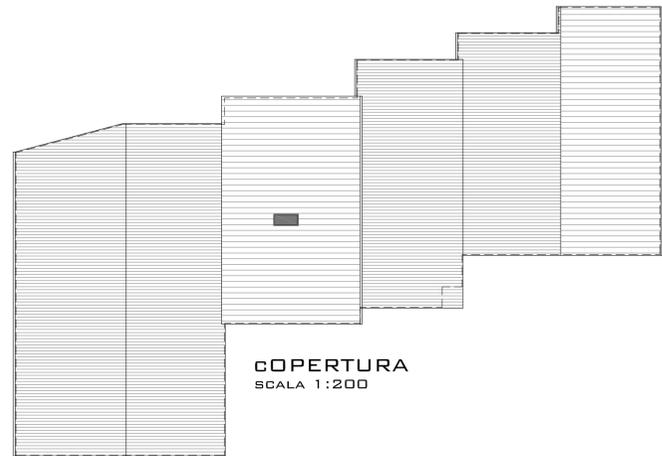
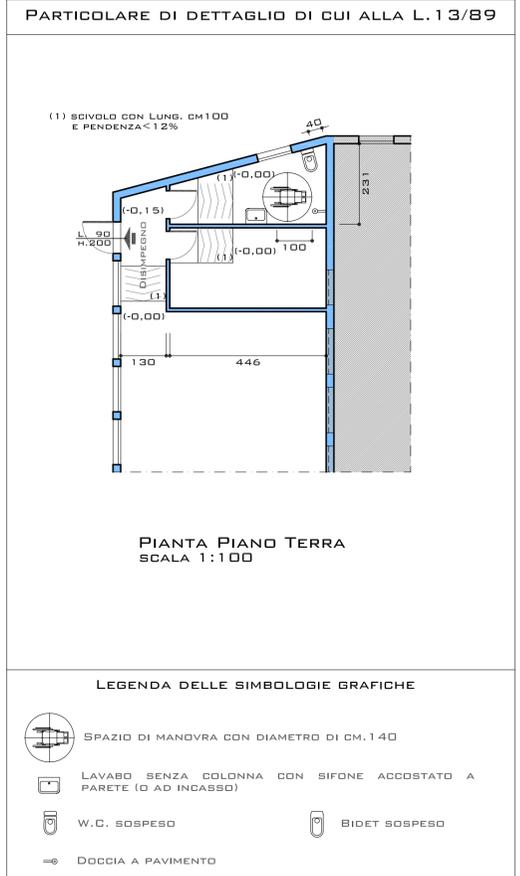


COMUNE DI ARGENTA PROVINCIA DI FERRARA		DATA OTTOBRE 2017
IL PROGETTISTA		TAVOLA <b>11</b>
IL RICHIEDENTE MIKULSKAIA TATIANA		
OGGETTO <b>PIANO URBANISTICO ATTUATIVO IN ATTUAZIONE DELLA PIANIFICAZIONE OPERATIVA COMUNALE (POC) PER L'INTERVENTO NELL'AMBITO IPR-d1(1)</b> UBICAZIONE: SAN NICOLÒ - VIA MEDELANA		ELABORATO <b>FABBRICATO "C"</b> CAMBIO D'USO CON OPERE DA ALLEVAMENTO INDUSTRIALE AD ARTIGIANALE PRODUTTIVO STATO DI PROGETTO PIANTE PROSPETTI SEZIONI L.13/89

Allegato alla delibera di Giunta Unione Valli e Delizie n. 10 del 31.01.2019 "APPROVAZIONE PUA scheda intervento IPR-d1(1)"

COPIA CONFORME ai sensi dell'art.23, comma 1 del D.Lgs. n.82/2005 dell'originale sottoscritto con firma digitale e memorizzato digitalmente su banca dati dell'Unione dei Comuni Valli e Delizie (FE).

**Il Segretario Generale**  
D.ssa Rita Crivellari

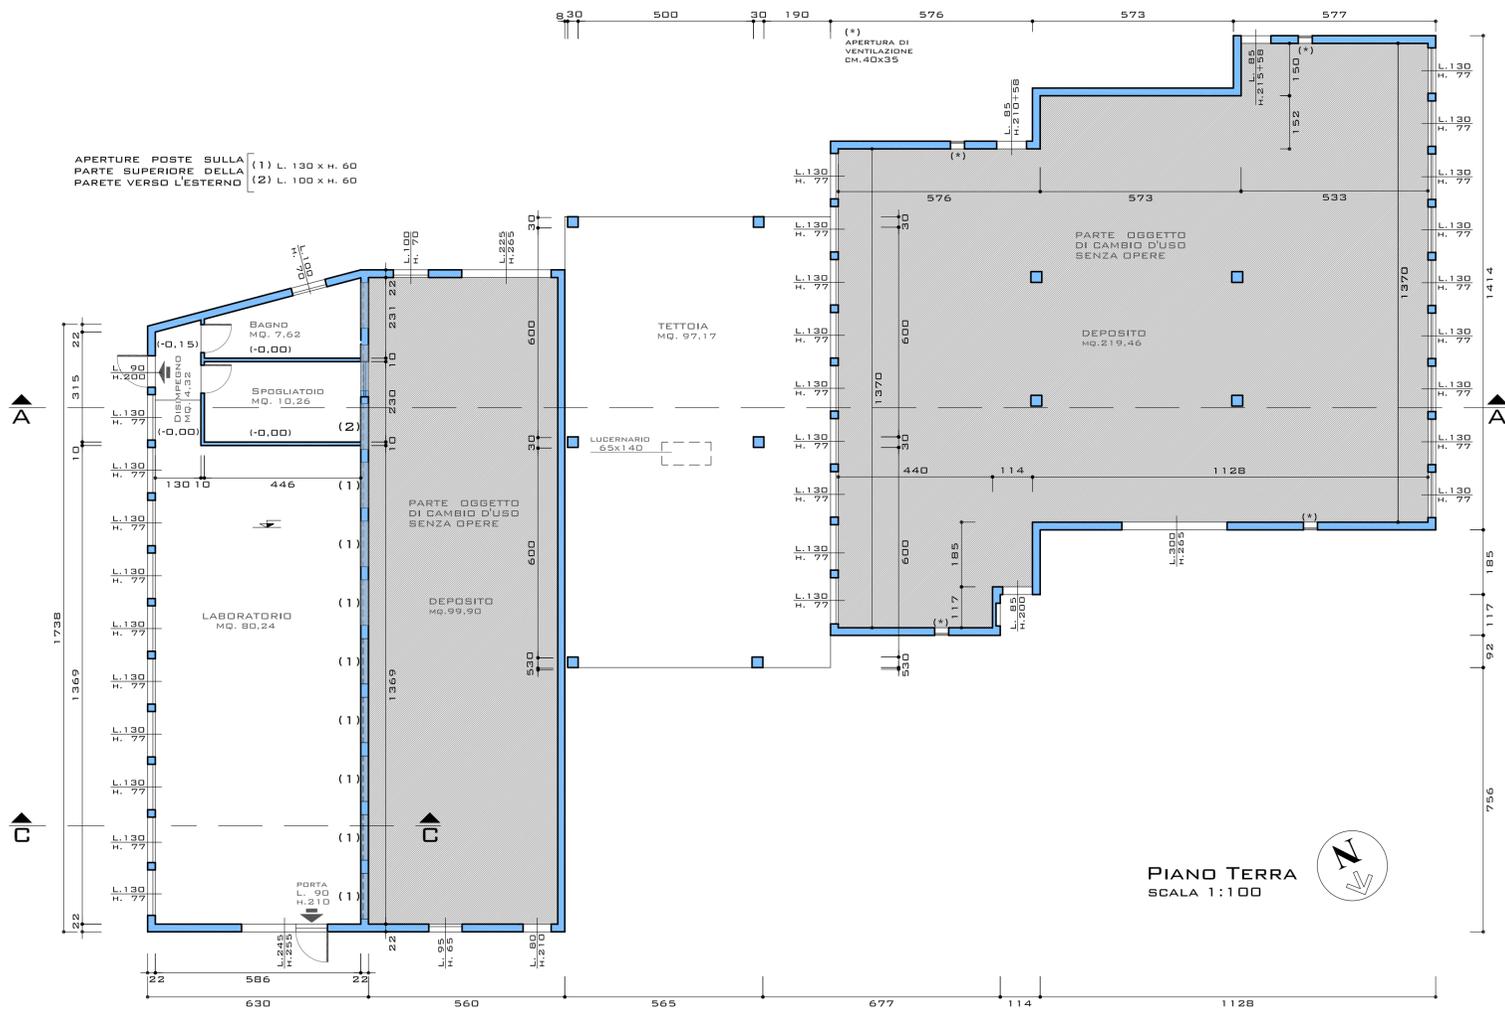

Il presente elaborato non potrà essere copiato, riprodotto o usato a terzi senza la autorizzazione scritta