




COMUNE DI ARGENTA PROVINCIA DI FERRARA		DATA OTTOBRE 2017
Allegato alla delibera di Giunta Unione Valli e Delizie n. 10 del 31.01.2019 "APPROVAZIONE PUA scheda intervento IPR-d1(1)" COPIA CONFORME ai sensi dell'art.23, comma 1 del D.Lgs. n.82/2005 dell'originale sottoscritto con firma digitale e memorizzato digitalmente su banca dati dell'Unione dei Comuni Valli e Delizie (FE). Il Segretario Generale D.ssa Rita Crivellari		TAVOLA 13
IL RICHIEDENTE MIKULSKAIA TATIANA		ELABORATO SCHEMA IMPIANTO FOGNANTE
OGGETTO PIANO URBANISTICO ATTUATIVO IN ATTUAZIONE DELLA PIANIFICAZIONE OPERATIVA COMUNALE (POC) PER L'INTERVENTO NELL'AMBITO IPR-D1(1) UBICAZIONE: SAN NICOLÒ ¹ - VIA MEDELANA		

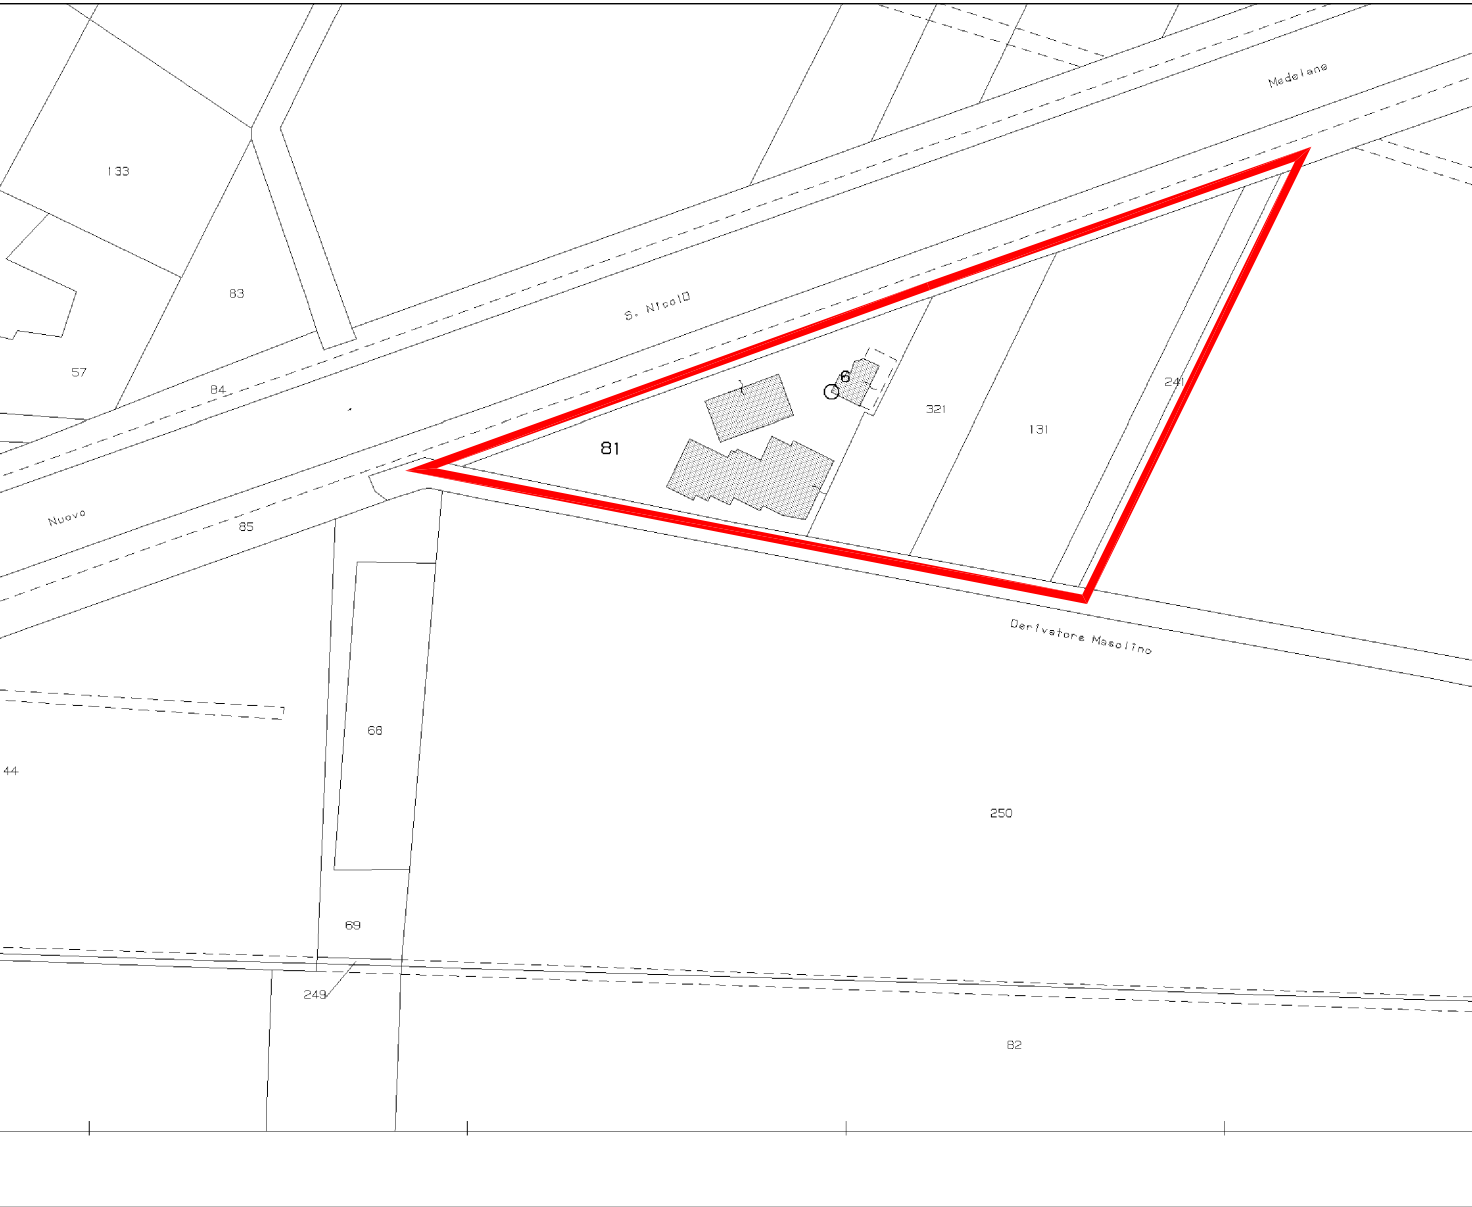

STRALCIO CATASTALE N.C.T.
FOGLIO 2 MAPP. 81-131-241-321
SCALA 1:1000

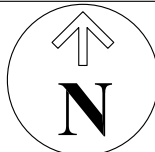

PLANIMETRIA
SCALA 1:200

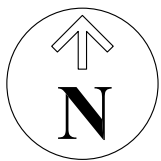

LEGENDA SIMBOLOGIE GRAFICHE

ACQUE REFLUE

- | | |
|------------------------|--|
| POZZETTO DI RACCORDO | POZZETTO DEGRASSATORE |
| POZZETTO ISPEZIONABILE | POZZETTO SIFONATO |
| VASCA BIOLOGICA | FILTRO BATTERICO ANAEROBICO |
| VASCA "IMHOFF" | CONDOTTA ACQUE NERE |
| | CONDOTTA ESISTENTE ACQUE NERE FORATA PER DRENAGGIO. (AUT.N.31405 DEL 13/01/2009) |