

**Allegato alla delibera di Giunta Unione Valli e
Delizie n. 10 del 31.01.2019 "APPROVAZIONE
PUA scheda intervento IPR-d1(1)"**

COPIA CONFORME ai sensi dell'art.23, comma 1 del
D.Lgs. n.82/2005 dell'originale sottoscritto con firma
digitale e memorizzato digitalmente su banca dati
dell'Unione dei Comuni Valli e Delizie (FE).

Il Segretario Generale
D.ssa Rita Crivellari

COMUNE DI ARGENTA PROVINCIA DI FERRARA		DATA OTTOBRE 2017
IL PROGETTISTA _____	IL RICHIEDENTE MIKULSKAIA TATIANA	DOCUMENTAZIONE FOTOGRAFICA CON PUNTI DI RIPRESA
OGGETTO PIANO URBANISTICO ATTUATIVO IN ATTUAZIONE DELLA PIANIFICAZIONE OPERATIVA COMUNALE (POC) PER L'INTERVENTO NELL'AMBITO IPR-D1(1) UBICAZIONE: SAN NICOLO'- VIA MEDELANA		ELABORATO FABBRICATIO "B" "C" CAMBIO D'USO CON OPERE DA ALLEVAMENTO INDUSTRIALE AD ARTIGIANALE PRODUTTIVO



FOTO 1



FOTO 2



FOTO 3




FOTO 4



FOTO 5




FOTO 6

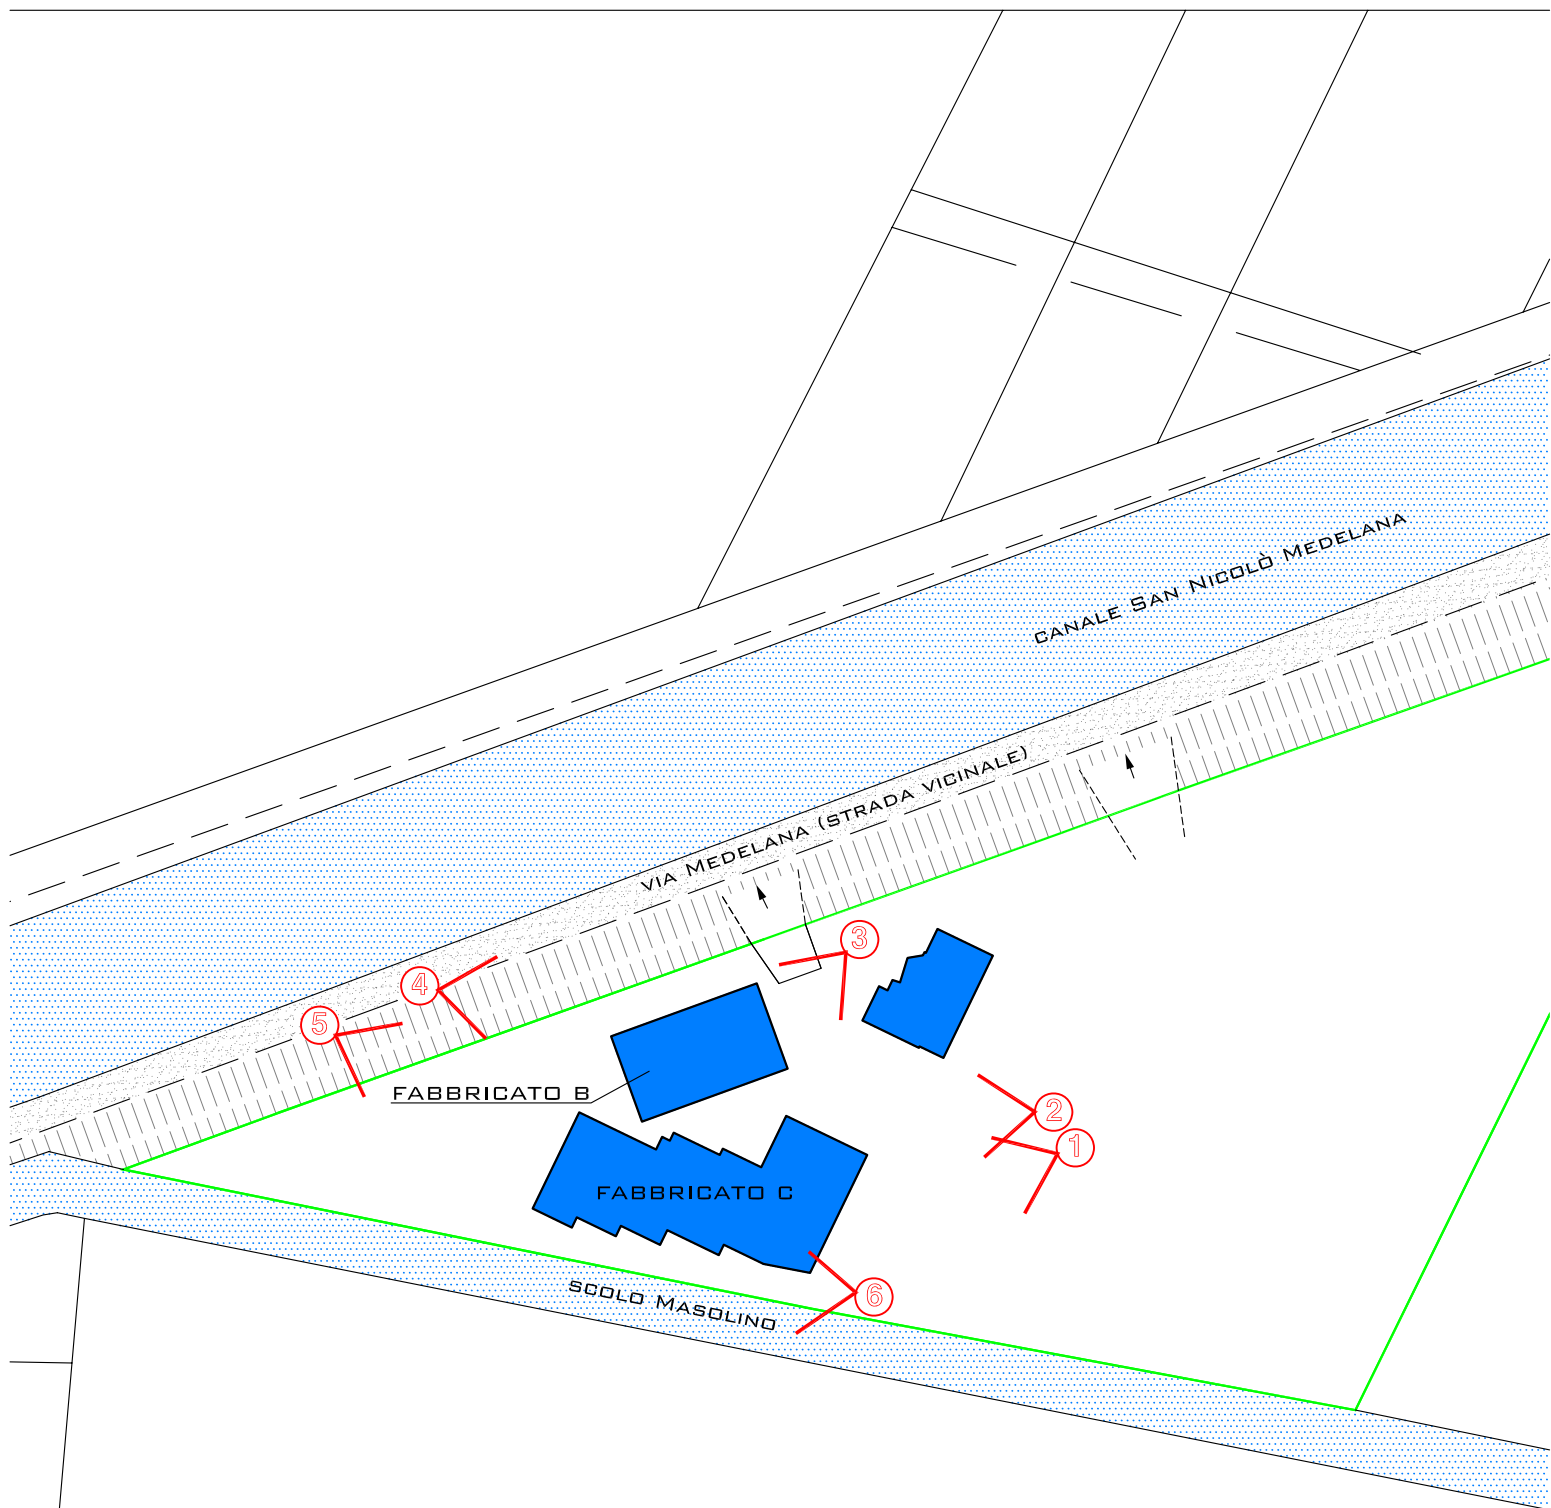

STRALCIO PLANIMETRICO

scala 1:2000

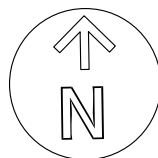

PUNTI DI RIPRESA