

COMUNE DI ARGENTA PROVINCIA DI FERRARA

Allegato alla delibera di Giunta Unione Valli e Delizie n. 10 del 31.01.2019 "APPROVAZIONE PUA scheda intervento IPR-d1(1)"

COPIA CONFORME ai sensi dell'art.23, comma 1 del D.Lgs. n.82/2005 dell'originale sottoscritto con firma digitale e memorizzato digitalmente su banca dati dell'Unione dei Comuni Valli e Delizie (FE).

Il Segretario Generale
D.ssa Rita Crivellari

DATA
NOVEMBRE 2017

TAVOLA

01 Bis

ELABORATO


ABACO DELLE SUPERFICI COMPLESSIVE

IL RICHIEDENTE
MIKULSKAIA TATIANA

OGGETTO

PIANO URBANISTICO ATTUATIVO IN ATTUAZIONE DELLA PIANIFICAZIONE OPERATIVA COMUNALE (POC) PER L'INTERVENTO NELL'AMBITO IPR-D1(1)

UBICAZIONE: SAN NICOLO¹- VIA MEDELANA

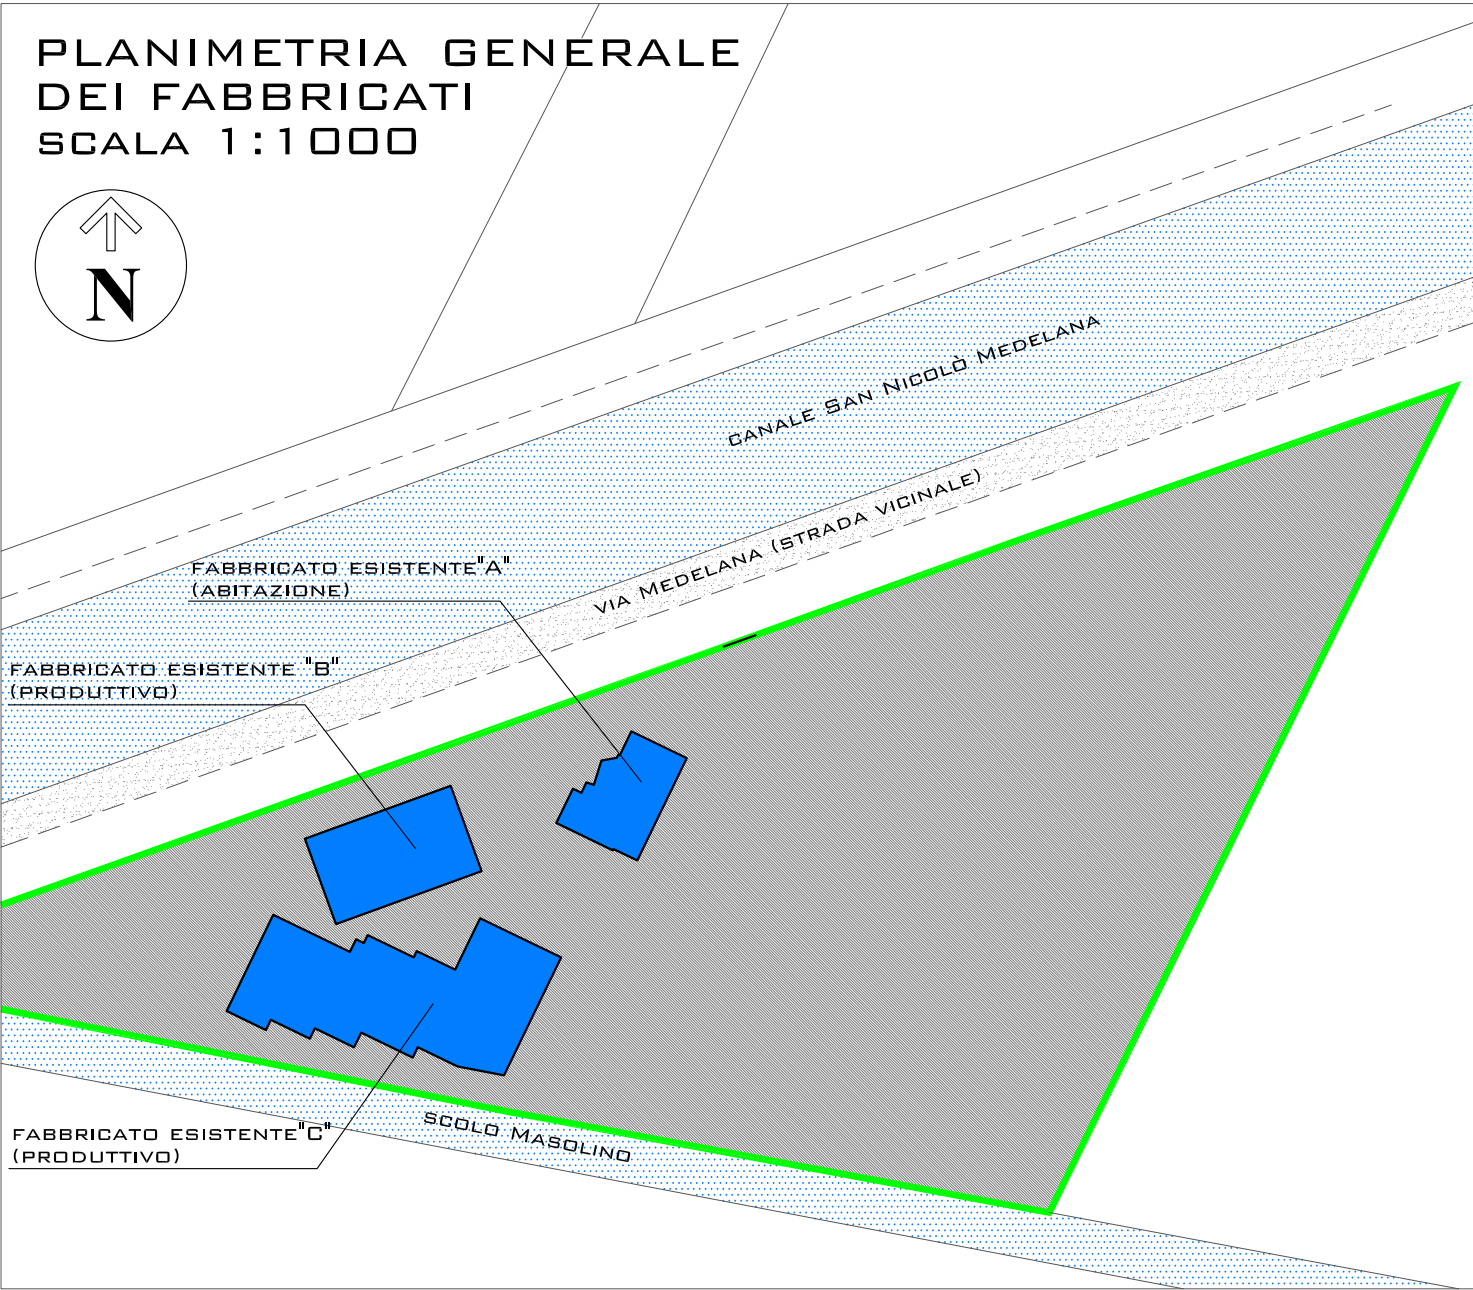

FABBRICATO "A"					
ABACO DELLE SUPERFICI					
STATO ATTUALE					
N° VAND	PIANO	DESTINAZIONE	U.M.	S.U.	S.A.
1	TERRA	PORTICATO	MQ.		67,47
2	TERRA	LAVANDERIA-RIPOSTIGLIO	MQ.		24,91
3	TERRA	RIPOSTIGLIO	MQ.		7,83
4	TERRA	AUTORIMESSA	MQ.		21,82
5	TERRA	CANTINA	MQ.		11,53
6	PRIMO	TERRAZZO	MQ.		8,12
7	PRIMO	SOGGIORNO-CUCINA	MQ.	16,51	
8	PRIMO	INGRESSO	MQ.	5,80	
9	PRIMO	BAGNO	MQ.	8,23	
10	PRIMO	LETTO	MQ.	10,49	
11	PRIMO	LETTO	MQ.	18,08	
12	PRIMO	VANO SCALA	MQ.		2,10
TOTALE			MQ.	59,11	143,78
60% S.A.			MQ.	86,27	
SUPERFICIE COMPLESSIVA S.C.			MQ.	145,38	
<div><div><div>PIANO TERRA</div><div><div>1</div><div>2</div><div>3</div><div>4</div><div>5</div></div></div><div><div>PRIMO PIANO</div><div><div>6</div><div>7</div><div>8</div><div>9</div><div>10</div><div>11</div></div></div></div>					

SUPERFICI COMPLESSIVE					
STATO ATTUALE (FABBRICATI A+B+C)					
			U.M.	S.U.	S.A.
TOTALE			MQ.	807,75	143,78
60% S.A.			MQ.	86,27	
SUPERFICIE COMPLESSIVA S.C.			MQ.	894,02	
STATO DI PROGETTO (FABBRICATI A+B+C)					
			U.M.	S.U.	S.A.
TOTALE			MQ.	763,42	184,78
60% S.A.			MQ.	110,87	
SUPERFICIE COMPLESSIVA S.C.			MQ.	874,29	

FABBRICATO "B"					
ABACO DELLE SUPERFICI					
STATO ATTUALE					
N° VAND	PIANO	DESTINAZIONE	U.M.	S.U.	S.A.
1	TERRA		MQ.	52,28	
2	TERRA	PORCILAIA	MQ.	15,79	
3	TERRA	PORCILAIA	MQ.	15,79	
4	TERRA	PORCILAIA	MQ.	15,58	
5	TERRA	PORCILAIA	MQ.	15,58	
6	TERRA	PORCILAIA	MQ.	15,58	
7	TERRA	PORCILAIA	MQ.	15,58	
8	TERRA	PORCILAIA	MQ.	15,79	
9	TERRA	PORCILAIA	MQ.	15,79	
10	TERRA	PORTICATO	MQ.	52,28	
TOTALE			MQ.	230,04	
60% S.A.			MQ.		
SUPERFICIE COMPLESSIVA S.C.			MQ.	230,04	
<div><div>PIANO TERRA</div><div><div>1</div><div>2</div><div>3</div><div>4</div><div>5</div><div>6</div><div>7</div><div>8</div><div>9</div><div>10</div></div></div>					

STATO DI PROGETTO					
N° VAND	PIANO	DESTINAZIONE	U.M.	S.U.	S.A.
1	TERRA	LABORATORIO	MQ.	157,46	
2	TERRA	UFFICIO	MQ.	16,64	
3	TERRA	DISIMPEGNO	MQ.	1,80	
4	TERRA	W.C.	MQ.	3,55	
5	TERRA	VANO TECNICO	MQ.	5,89	
6	TERRA	TETTOIA	MQ.		41,00
TOTALE			MQ.	185,34	41,00
60% S.A.			MQ.	24,60	
SUPERFICIE COMPLESSIVA S.C.			MQ.	209,94	
<div><div>PIANO TERRA</div><div><div>1</div><div>2</div><div>3</div><div>4</div><div>5</div><div>6</div></div></div>					

FABBRICATO "C"					
ABACO DELLE SUPERFICI					
STATO ATTUALE					
N° VAND	PIANO	DESTINAZIONE	U.M.	S.U.	S.A.
1	TERRA	W.C.	MQ.	3,24	
2	TERRA	ALLEVAMENTO	MQ.	100,23	
3	TERRA	PORCILAIA	MQ.	99,90	
4	TERRA	TETTOIA	MQ.	95,39	
5	TERRA	ALLEVAMENTO	MQ.	219,84	
TOTALE			MQ.	518,60	
60% S.A.			MQ.		
SUPERFICIE COMPLESSIVA S.C.			MQ.	518,60	
<div><div>PIANO TERRA</div><div><div>1</div><div>2</div><div>3</div><div>4</div><div>5</div></div></div>					
STATO DI PROGETTO					
N° VAND	PIANO	DESTINAZIONE	U.M.	S.U.	S.A.
1	TERRA	LABORATORIO	MQ.	80,24	
2	TERRA	DISIMPEGNO	MQ.	4,32	
3	TERRA	SPOGLIATOIO	MQ.	10,26	
4	TERRA	BAGNO	MQ.	7,62	
5	TERRA	DEPOSITO	MQ.	99,90	
6	TERRA	TETTOIA	MQ.	97,17	
7	TERRA	DEPOSITO	MQ.	219,46	
TOTALE			MQ.	518,97	
60% S.A.			MQ.		
SUPERFICIE COMPLESSIVA S.C.			MQ.	518,97	
<div><div>PIANO TERRA</div><div><div>1</div><div>2</div><div>3</div><div>4</div><div>5</div><div>6</div><div>7</div></div></div>					