

COMUNE DI ARGENTA PROVINCIA DI FERRARA

DATA
DICEMBRE 2018

IL PROGETTISTA

IL RICHIEDENTE
MIKULSKAIA TATIANA

TAVOLA

04

ELABORATO

PLANIMETRIE GENERALI DELLO STATO DI PROGETTO SEZIONE P3

OGGETTO

PIANO URBANISTICO ATTUATIVO IN ATTUAZIONE DELLA PIANIFICAZIONE OPERATIVA COMUNALE (POC) PER L'INTERVENTO NELL'AMBITO IPR-d1(1)



UBICAZIONE: SAN NICOLÒ¹- VIA MEDELANA

PERIMETRO DEL COMPARTO (CONFINI DI PROPRIETÀ)	
"ZONA 1" PRODUTTIVA CON AREA SCOPERTA E FABBRICATI ESISTENTI	SUPERFICIE MQ. 5945
"ZONA 2" ABITATIVA CON AREA SCOPERTA E FABBRICATI ESISTENTI	SUPERFICIE MQ. 749
"ZONA 3" ABITATIVA CON AREA SCOPERTA PERTINENZIALE E DI SEDIME (PER UN FABBRICATO DI PROGETTO AD USO RESIDENZIALE UNIFAMILIARE PER IL TITOLARE DELL'ATTIVITÀ)	SUPERFICIE MQ. 2320
"ZONA 4" AREA DI TRANSITO E VIABILITÀ INTERNA (PAVIMENTATA IN GHIAIA)	SUPERFICIE MQ. 691


Allegato alla delibera di Giunta Unione Valli e Delizie n. 10 del 31.01.2019 "APPROVAZIONE PUA scheda intervento IPR-d1(1)"

COPIA CONFORME ai sensi dell'art.23, comma 1 del D.Lgs. n.82/2005 dell'originale sottoscritto con firma digitale e memorizzato digitalmente su banca dati dell'Unione dei Comuni Valli e Delizie (FE).


Il Segretario Generale
D.ssa Rita Crivellari

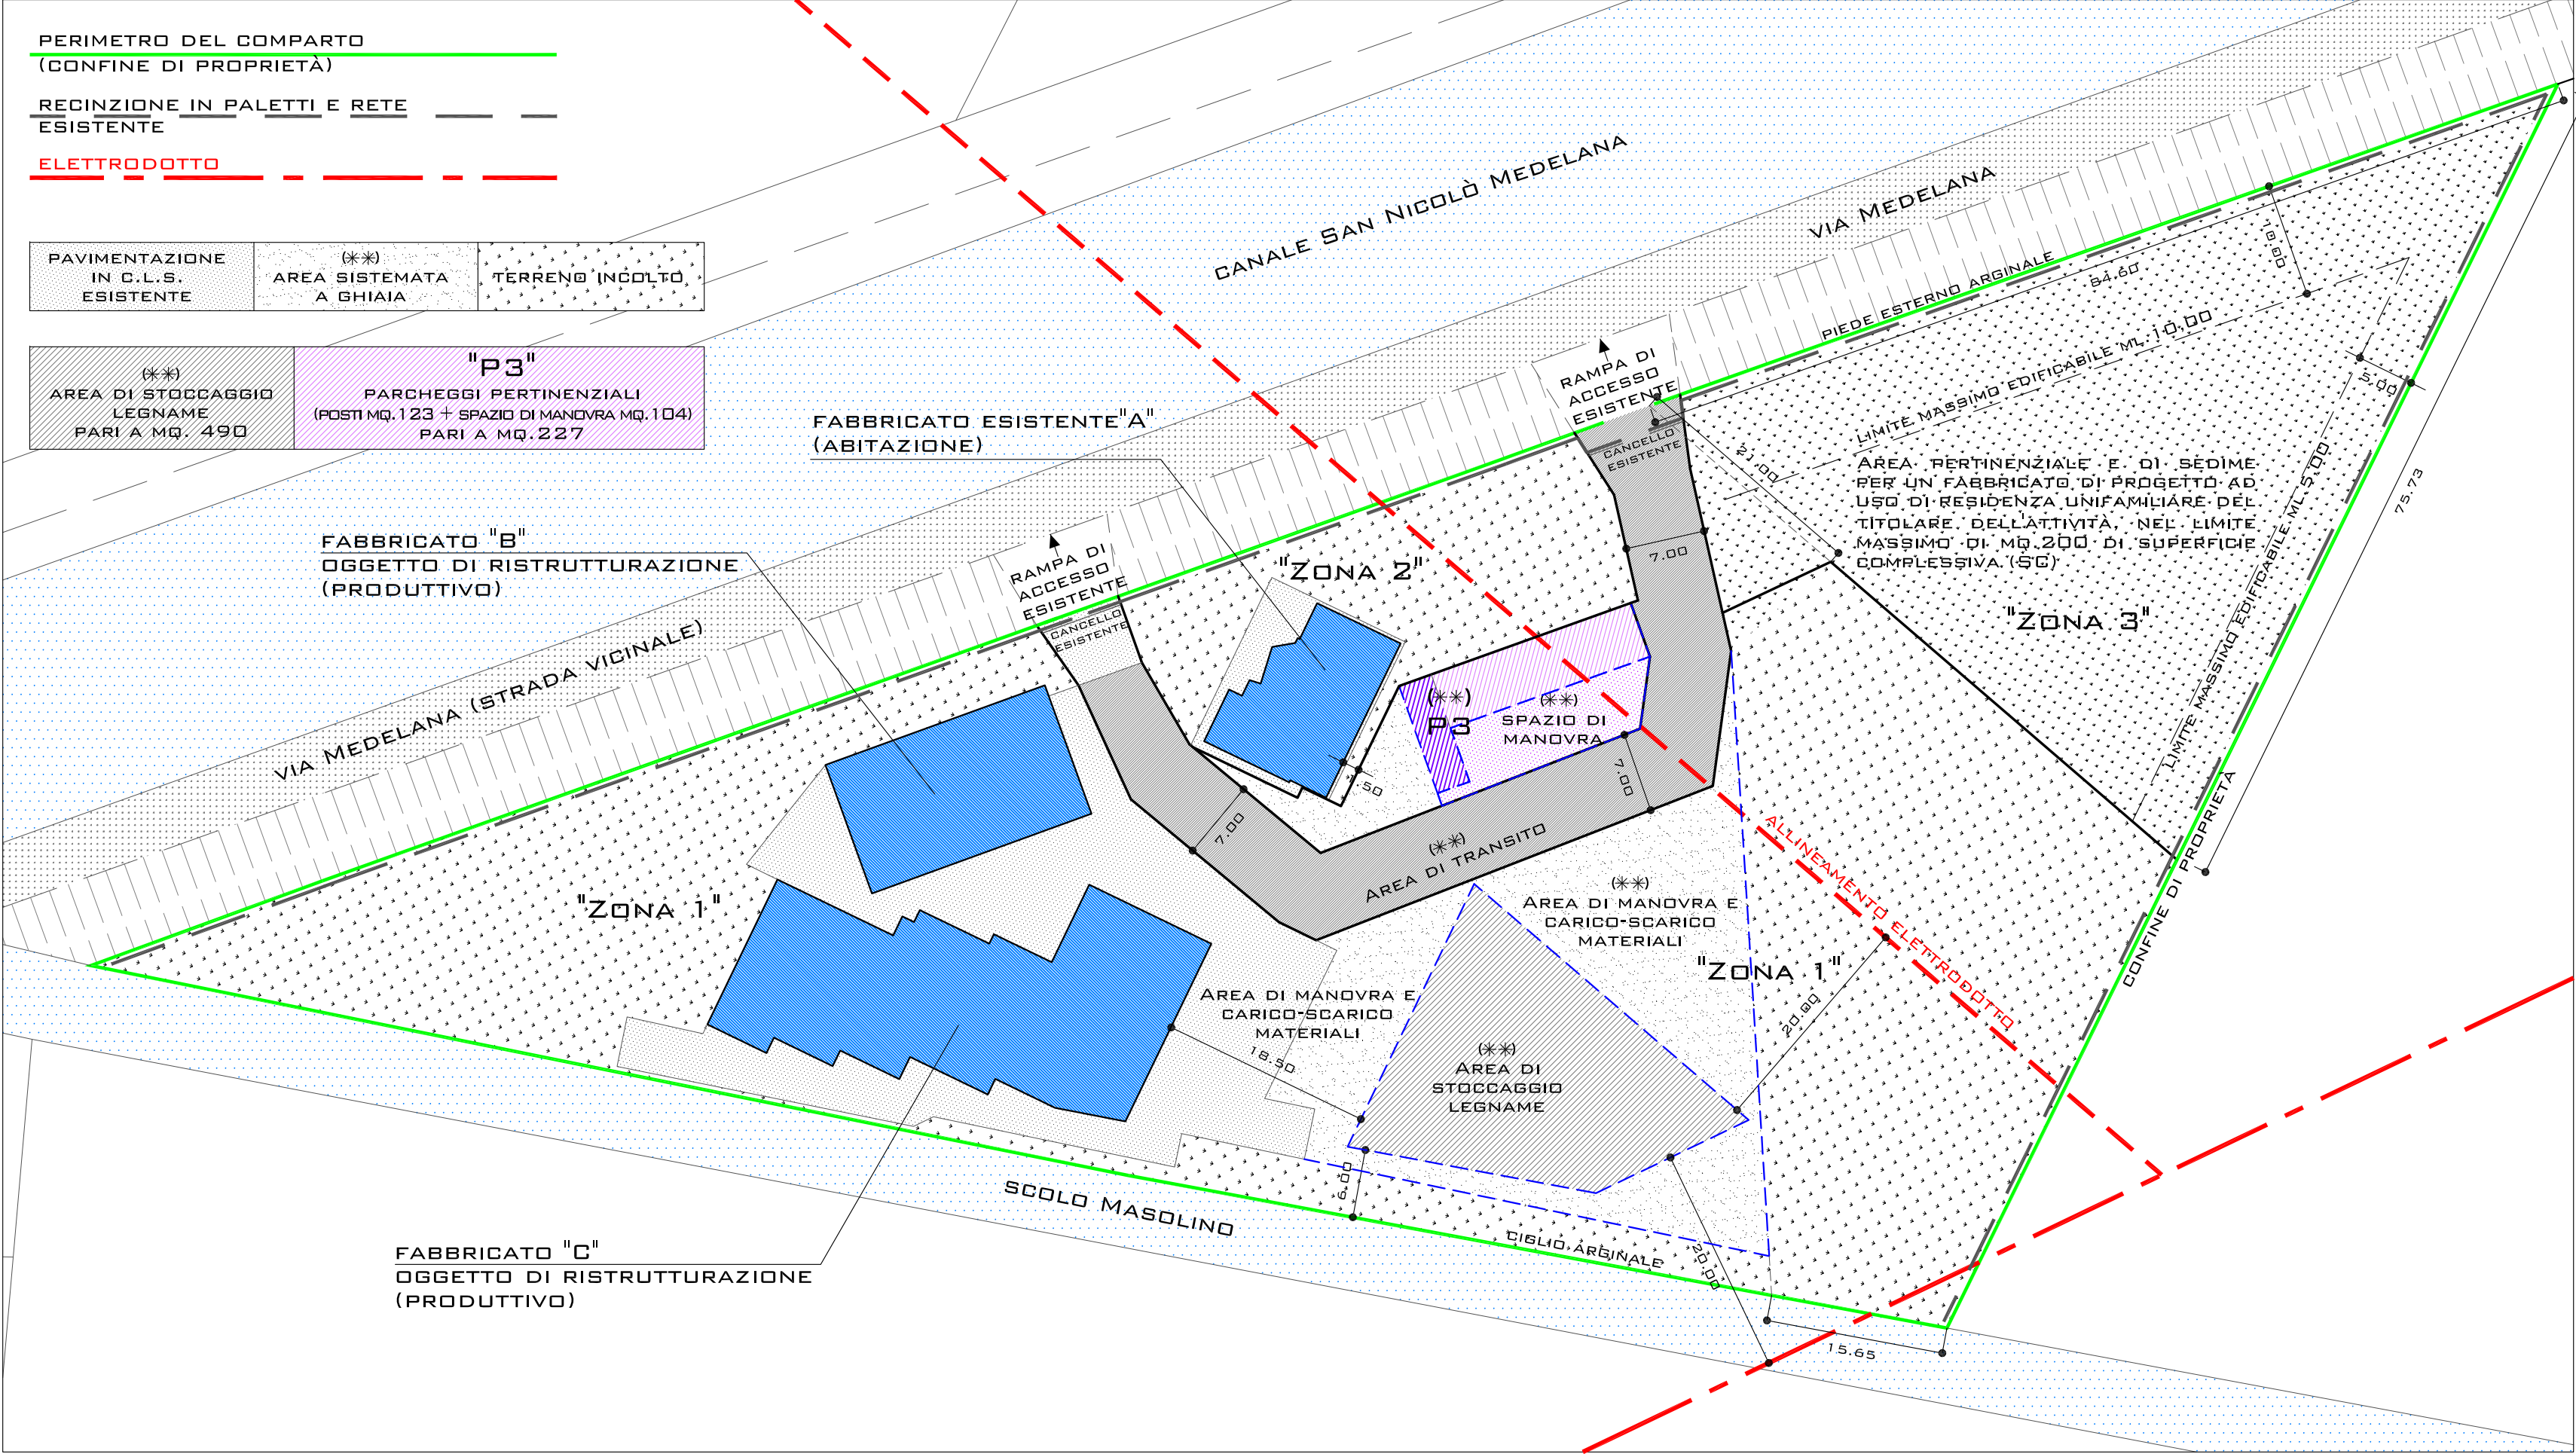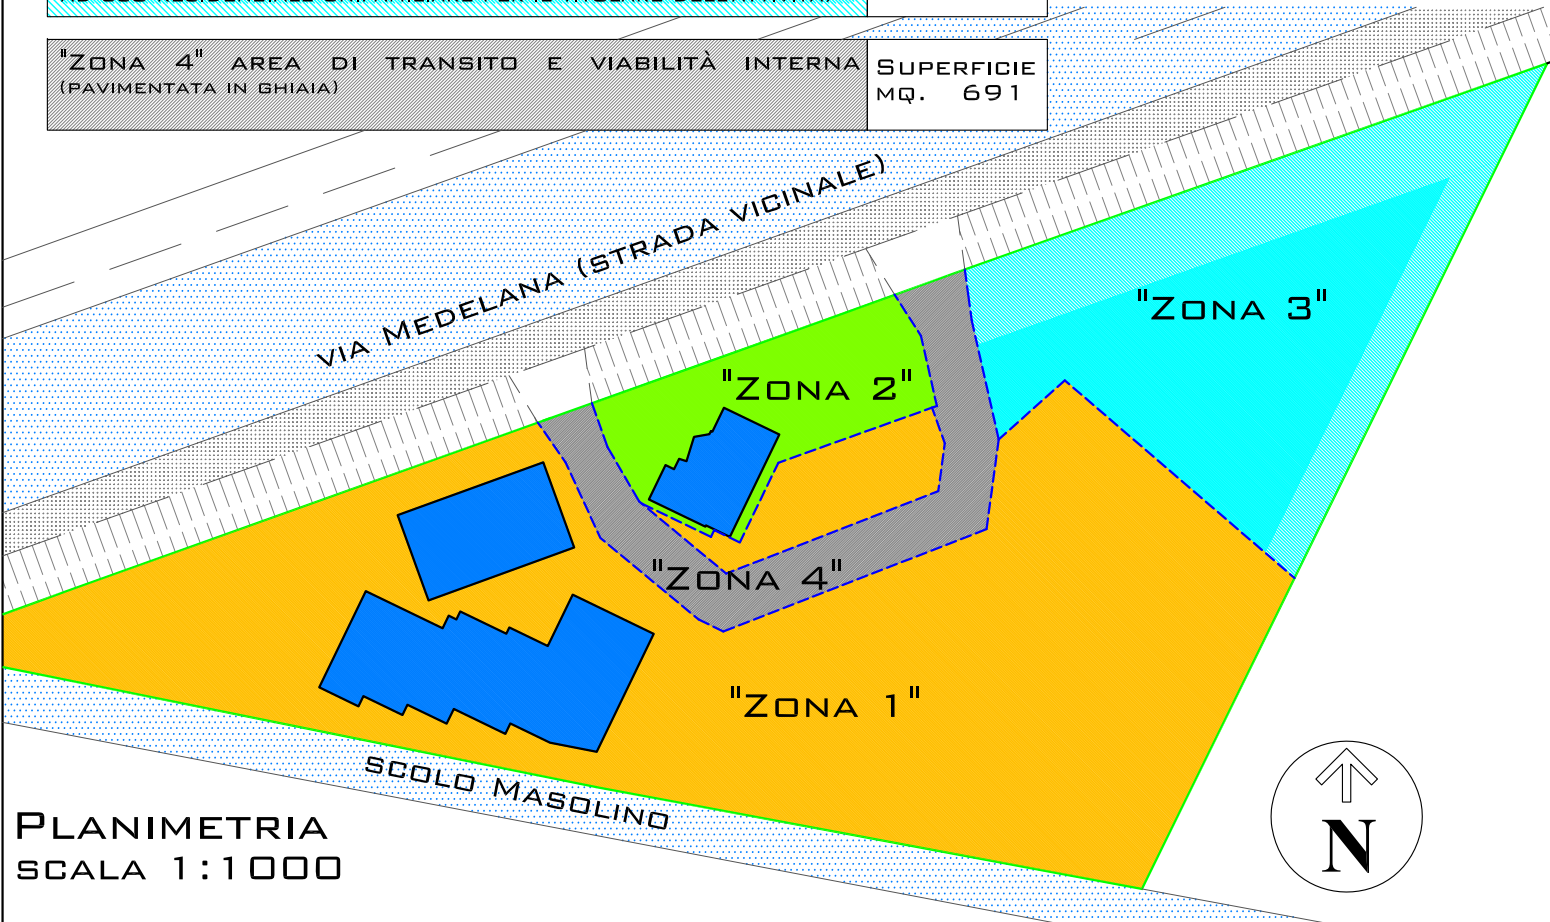

PLANIMETRIA
SCALA 1:500

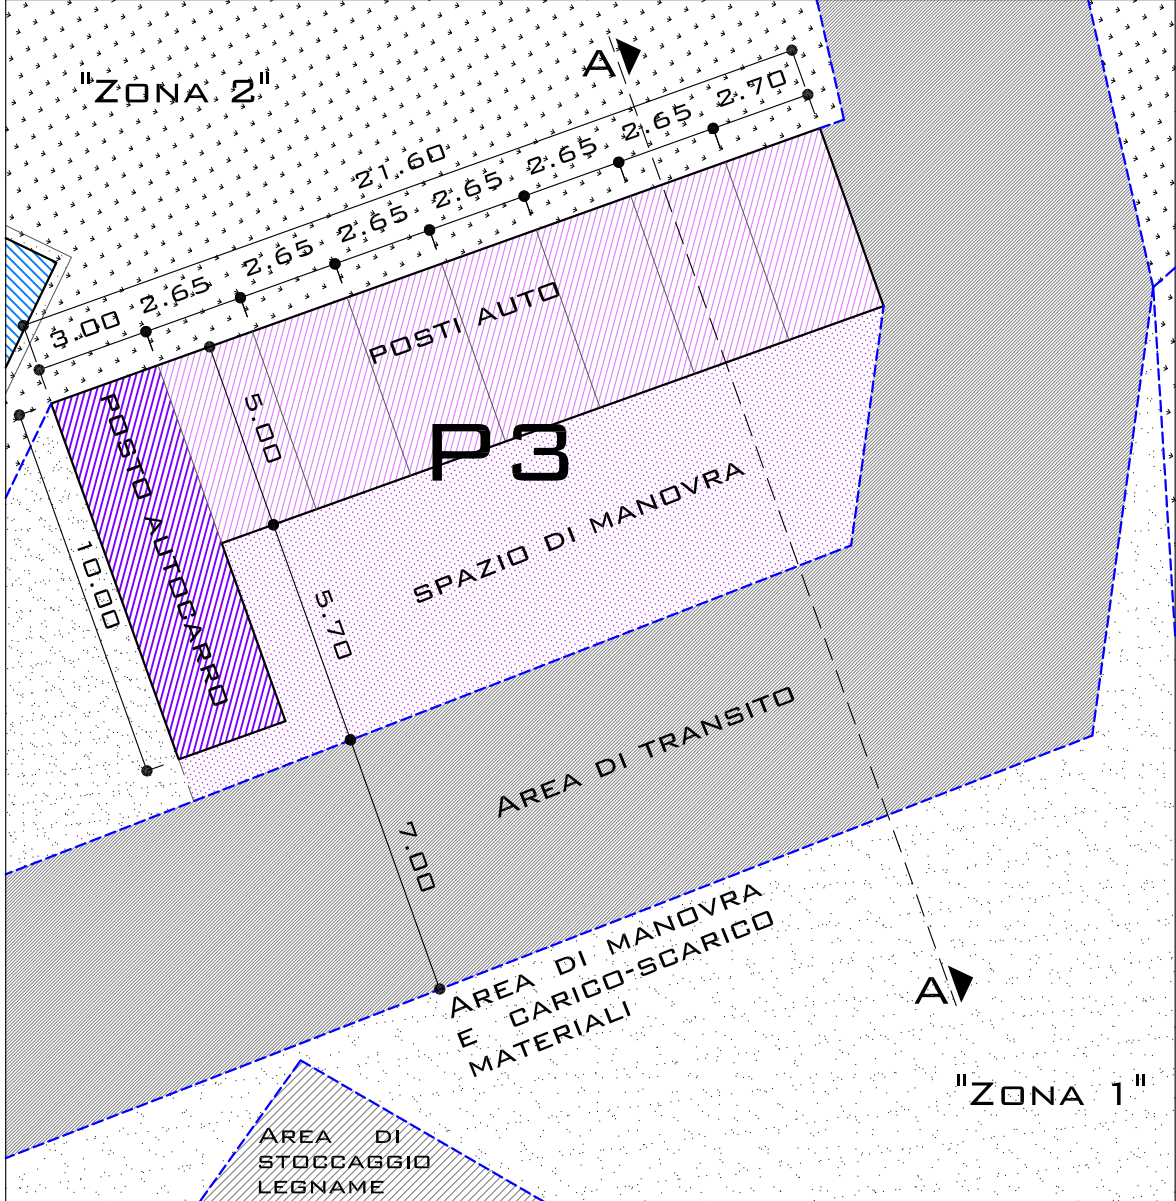

PARTICOLARE PARCHEGGI PRIVATI P3
SCALA 1:200

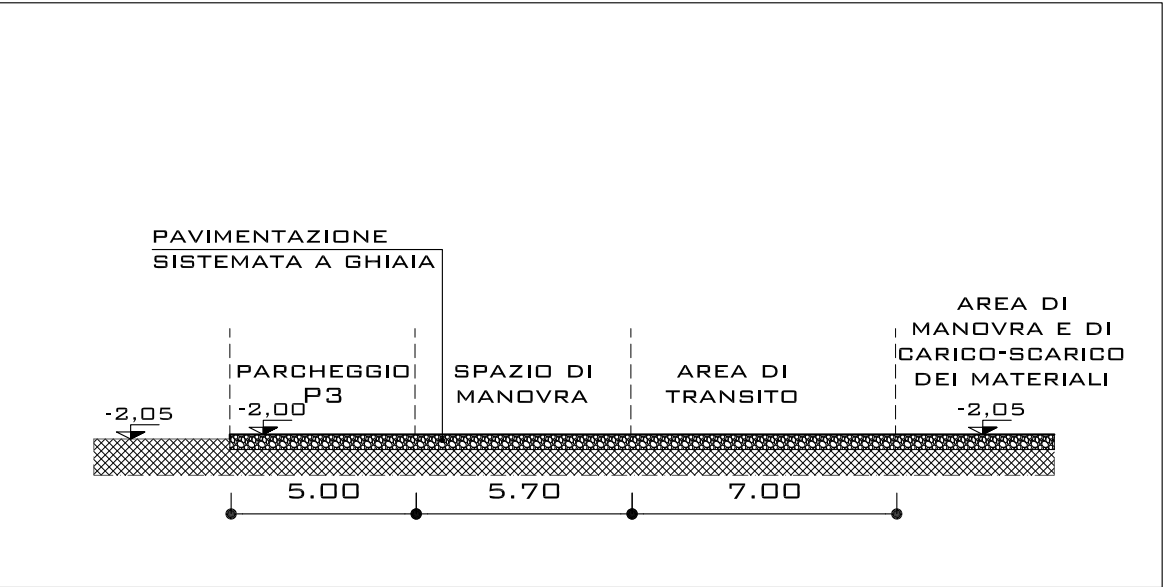

SEZIONE A-A
SCALA 1:200